




정상부 후크 설치위치도
SCALE-A1:1/30
SCALE-A3:1/60

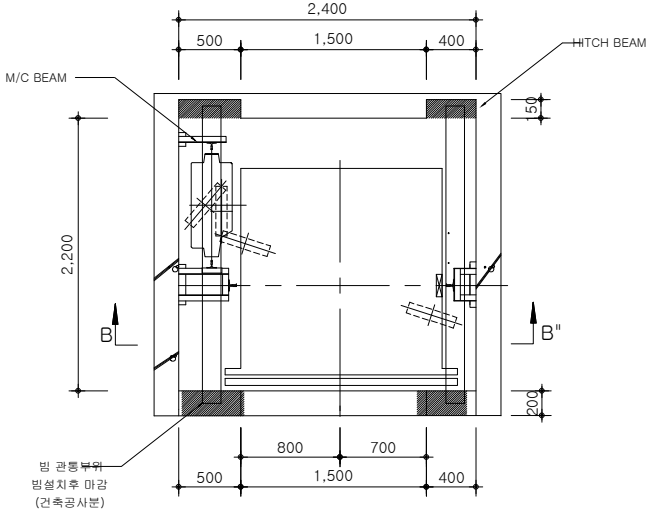

정상부 배치 평면도
SCALE-A1:1/30
SCALE-A3:1/60

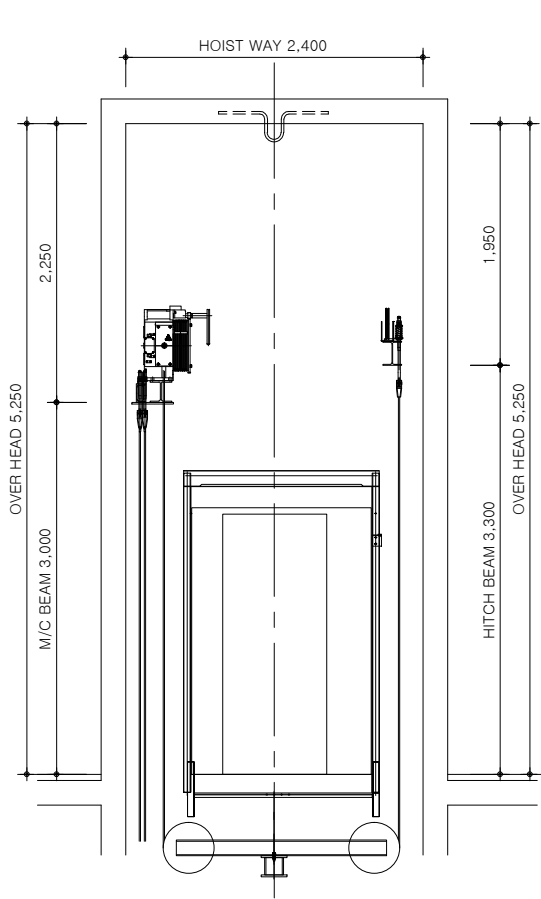


A-A' 단면 상세도
SCALE-A1:1/30
SCALE-A3:1/60

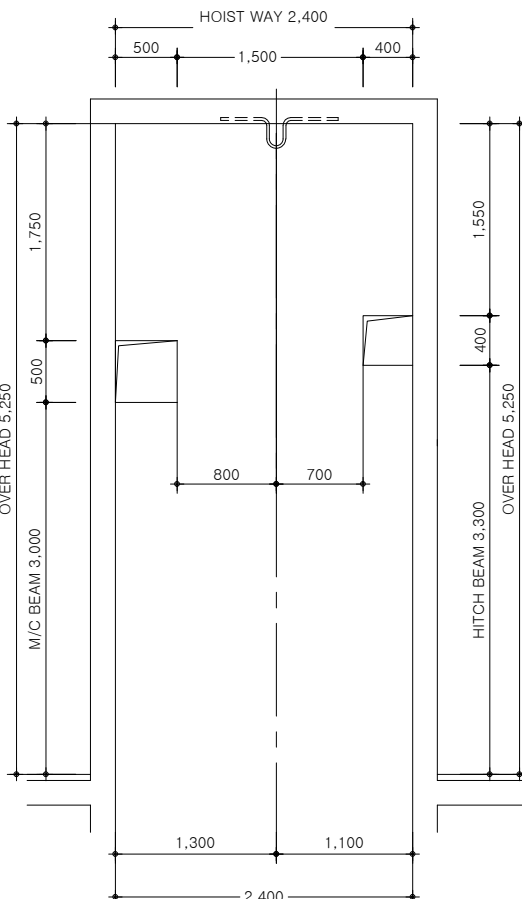

B-B' 건축공사분 단면도
SCALE-A1:1/30
SCALE-A3:1/60

최상층 출입구 정면도

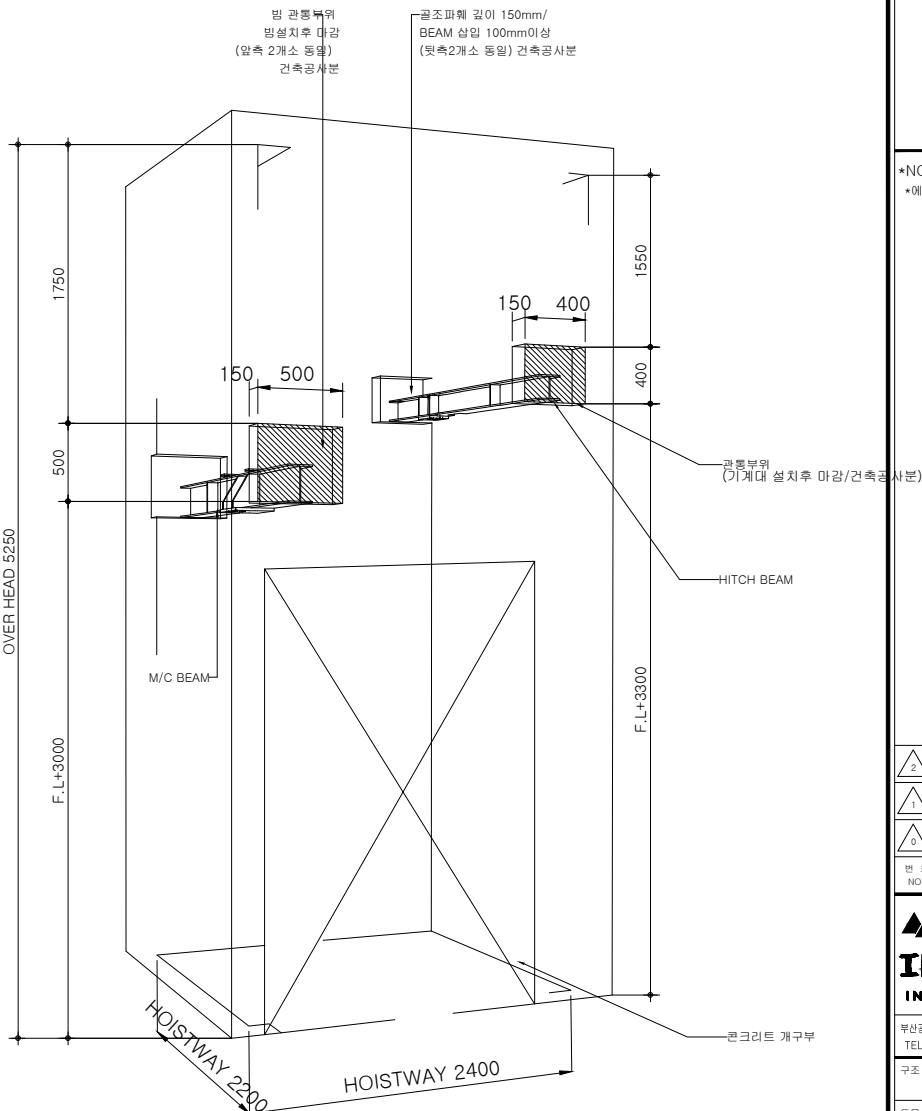

정상부 단면투시도
SCALE-A1:1/30
SCALE-A3:1/60

사 업 번 호
PROJECT NO.



PROJECT TITLE

파워반도체사용화선
축 공 사

*KEY PLAN



*NOTE:
*에스코트 기능

2			
1			
0			

번 호 NO.	일 자 DATE	수 정 내 용 REVISION DESCRIPTION	승 인 BY
------------	-------------	---------------------------------	-----------

ING (주)아이엔지그룹
건축사사무소
ING Architecture Co., Ltd.

부산광역시 해운대구 반송로525번길 25(역다동 에이타워5층)
TEL.(051) 717-1205 FAX.(070) 7500-1296

구조	대형구조 이엔씨 TEL:(051)804-6742 FAX:(051)804-6740
토목	백인 엔지니어링 TEL:(051)463-4035 FAX:(051)203-7874
조경	(주)황지조경 TEL:(052)243-2921 FAX:(052)243-2918
기계설비 /소방(기계)	(주)산흥설비설계 TEL:(051)951-2929 FAX:(051)911-2828
전기, 통신 /소방(전기)	우원엔지니어링 TEL:(051)913-2000 FAX:(051)527-2006

DRAWING TITLE (도면명)

[승객용 E.V] 상세도

DATE 20 18. 05.	SCALE A1 : 1/ 30 A3 : 1/ 60
REVIEWED BY(검토) 김 안 경	APPROVED BY (승인)
CHECKED BY(검토) 우 성 호	
DESIGNED BY(설계) -	DRAWING NO. (도면번호) E-123
DRAWING BY (작성)	SERIAL NO. (필만번호) -