

다니엘복지원 승강기 교체공사 [건 축]

다니엘복지원 승강기 교체공사 (건 축)

2019. 07.


2019. 07.

성원건축사사무소(주)



성원건축사사무소(주)

TEL : 2658-5226~7

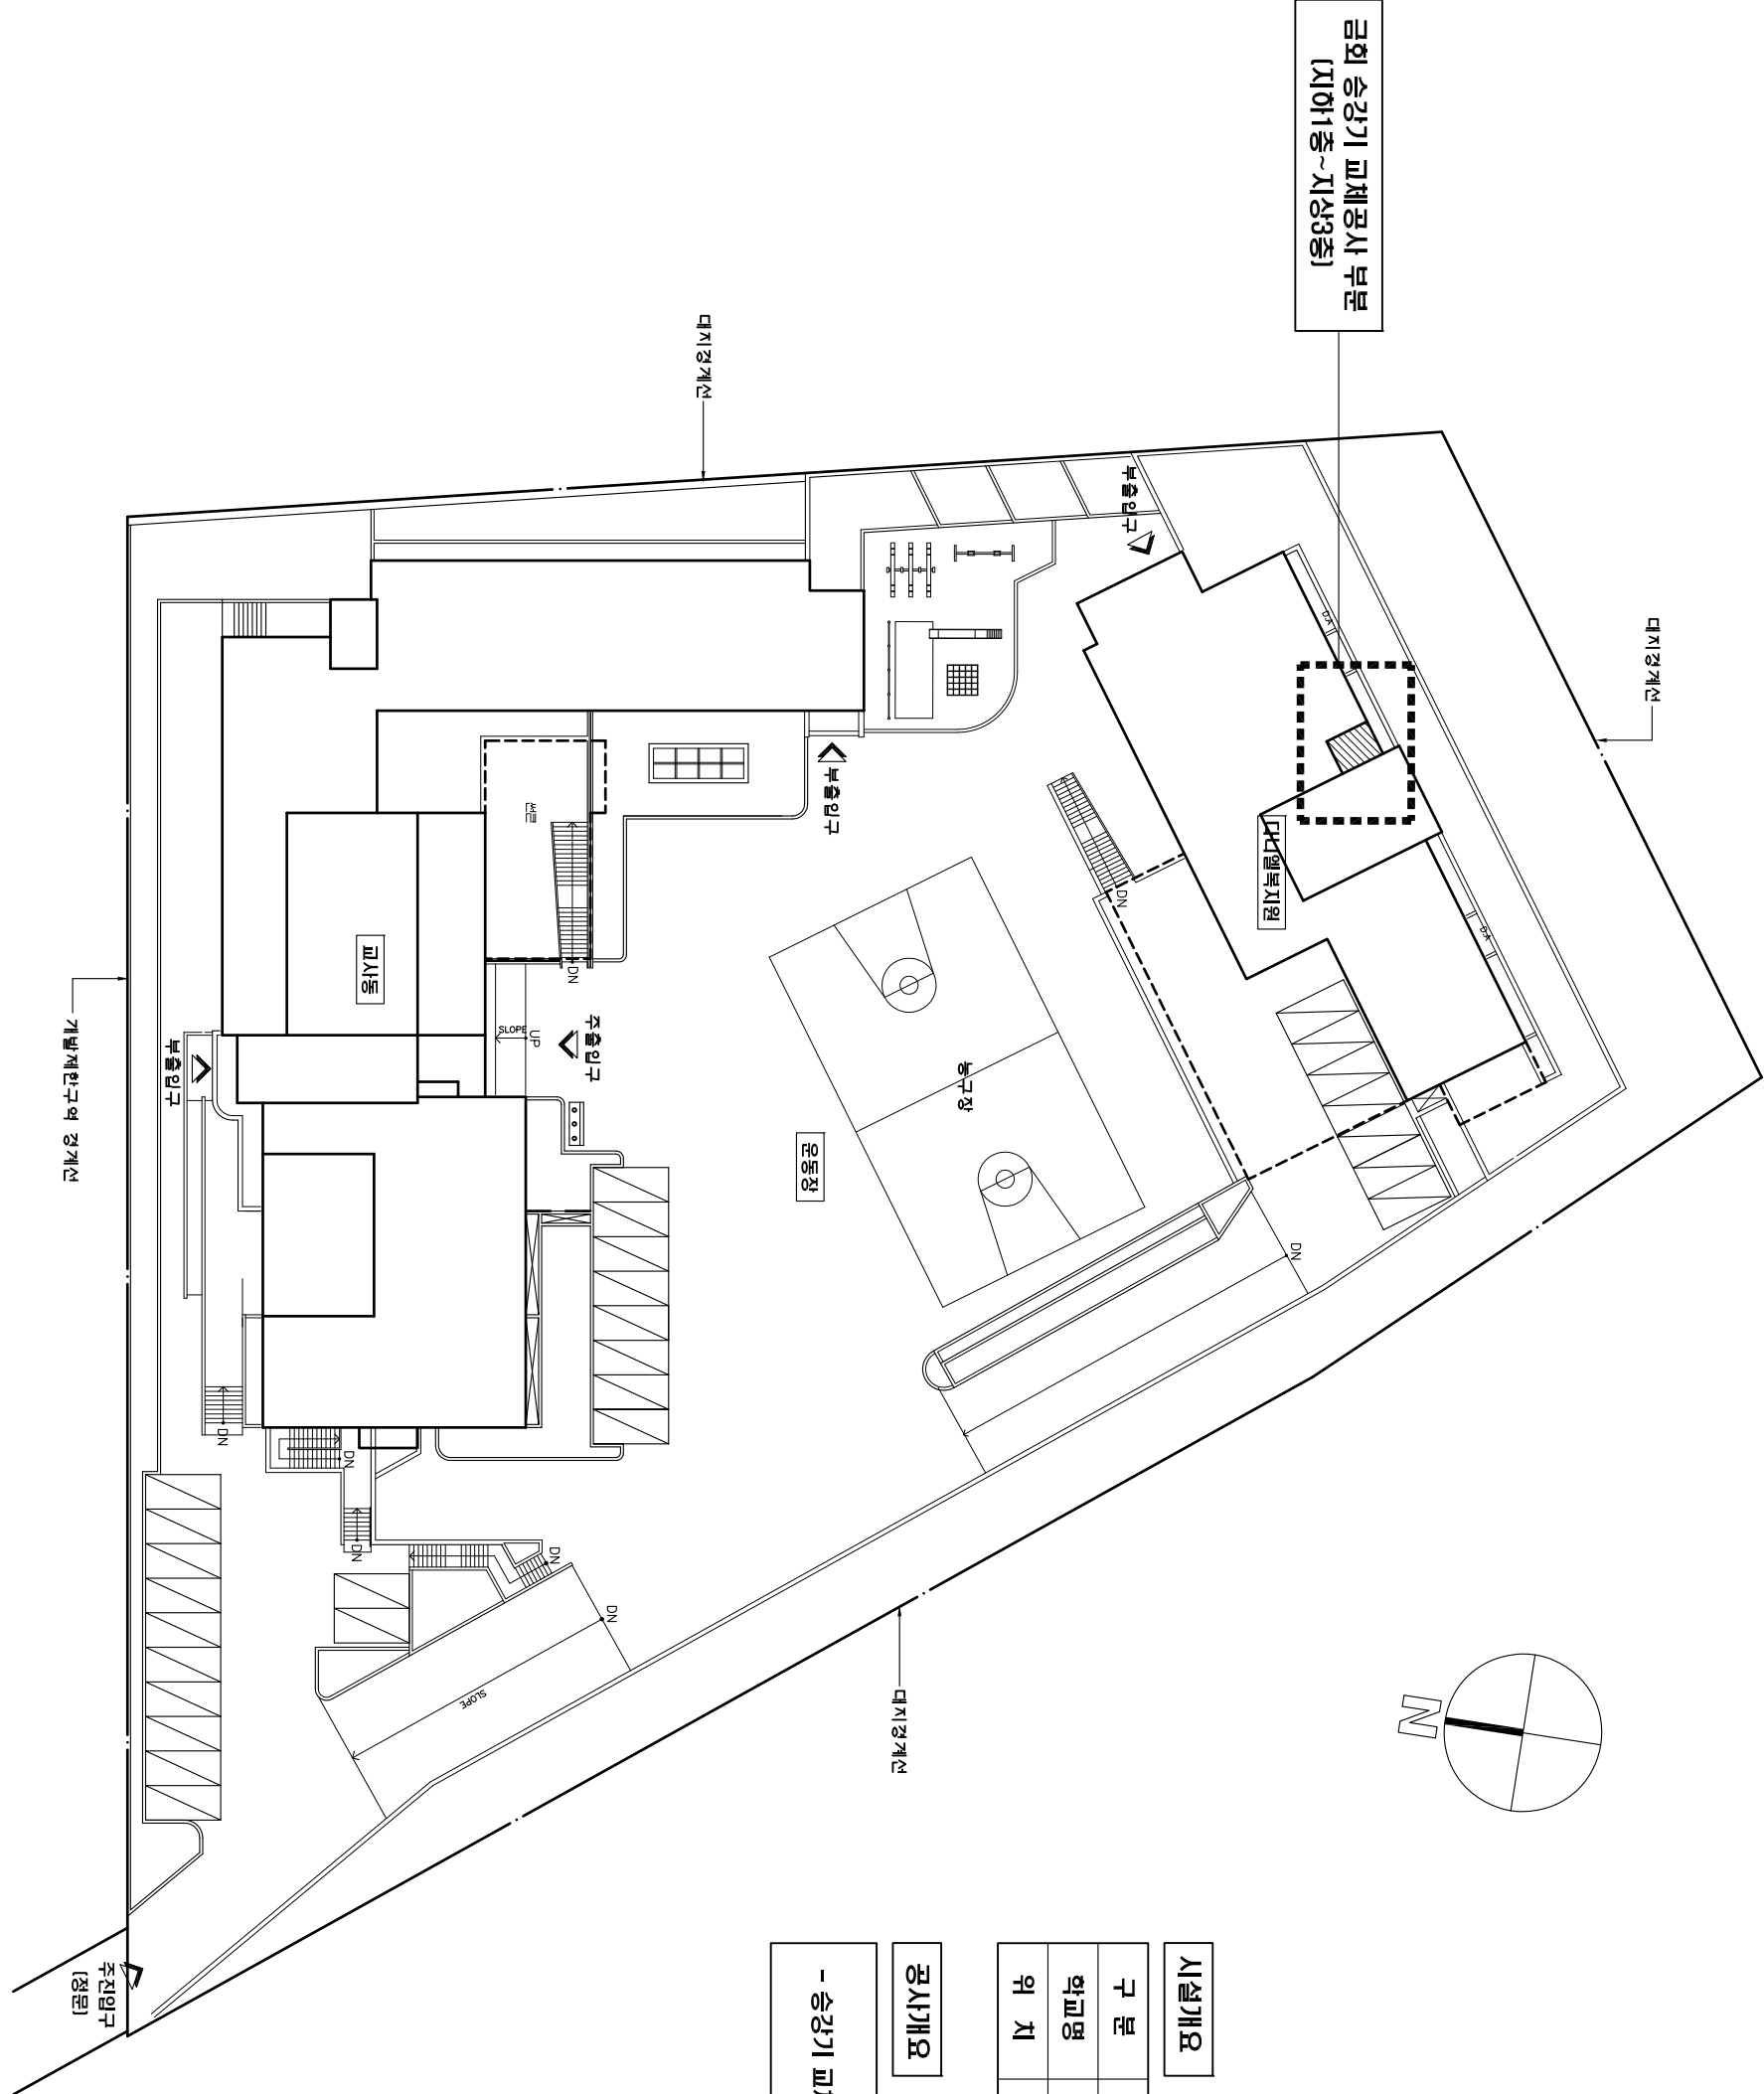

시설개요	
구 분	내 용
학교명	다니엘 복지원
위 치	서울특별시 서초구 연동로 468길 21-16

공사개요

- 승강기 교체공사 [지하1층~지상3층]

전체 배치도
축척: 1/500

공사명
PROJECT NAME

다나엘 복지원
승강기 교체공사

NOTE

*승강기는 자체선정회를
통해 선정된 오티스
승강기 플기존으로 작성
되었으며, 특별한
이유가 없는 한 오티스
제품을 설치하여야 한다.

*제품 변경시 감독관의
승인을 득하여야 한다.

승 인
APPROVED BY

승 인
APPROVED BY

검 토
CHECKED BY

설 계
DESIGNED BY

제 도
DRAWN BY

도 면 명
NAME OF DRAWING


PIT, 지하층~지상3층
승강기 평면도 (교체전)

공사번호
PROJECT NO

축척
SCALE 1/60


날짜
DATE

도면번호
SHEET NO A-002

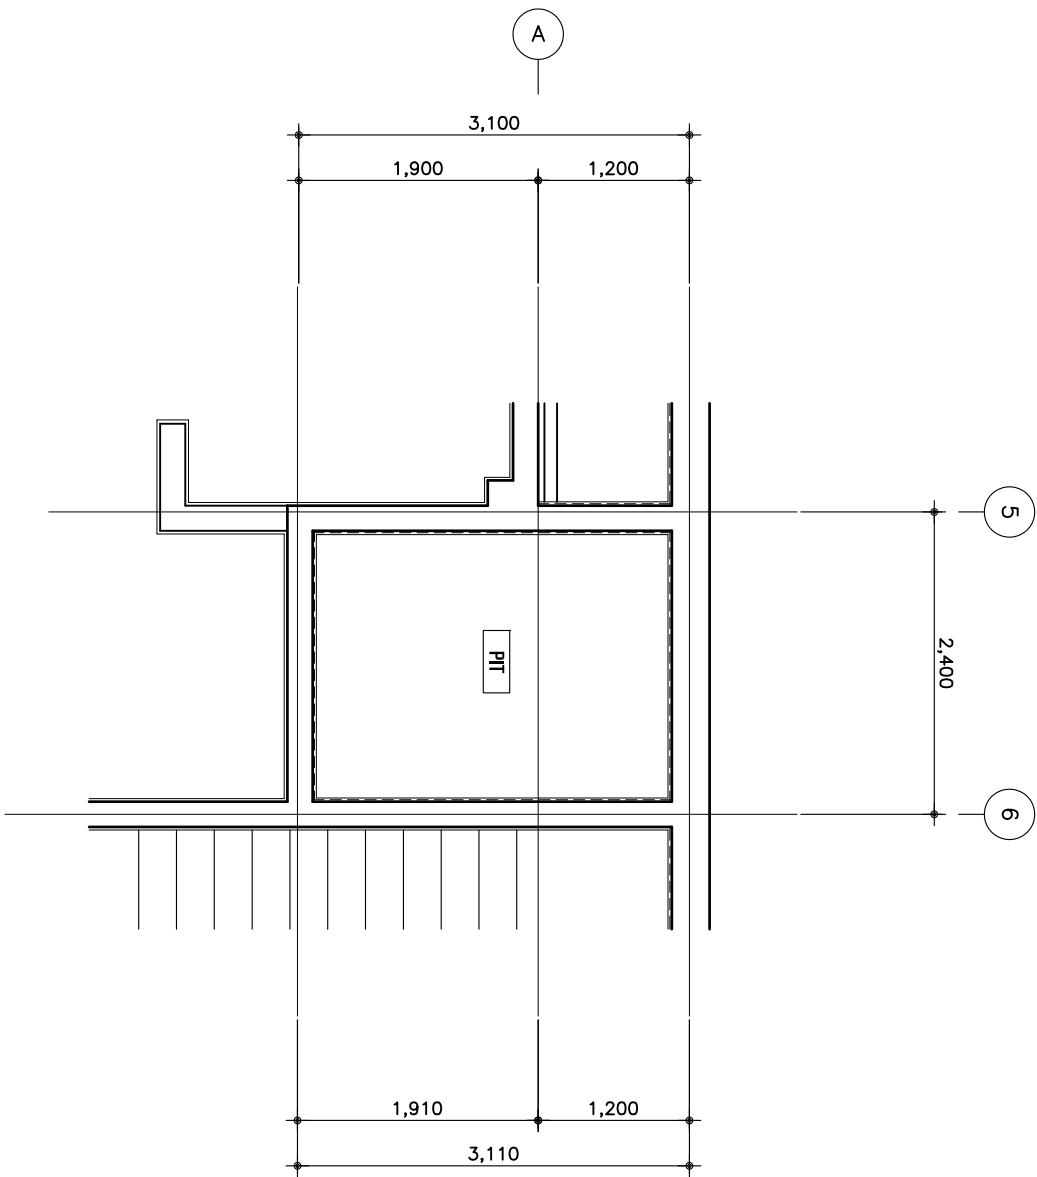

승강기 PIT 평면도 (교체전,후)

축척: 1/60

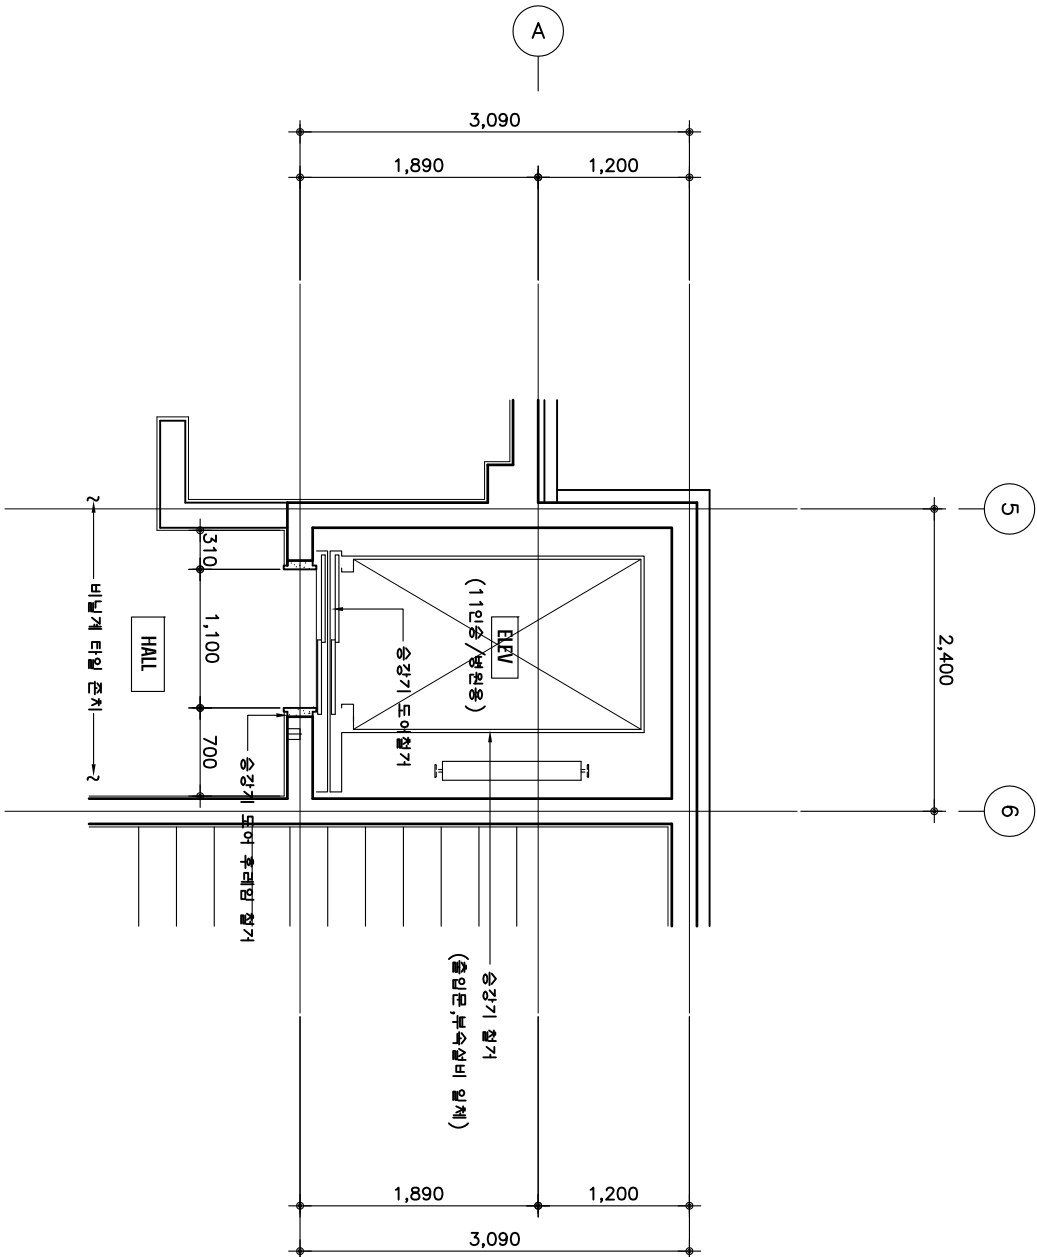

지하1층~지상3층 승강기 평면도 (교체전)

축척: 1/60

공사명
PROJECT NAME

다니엘 복지원
승강기 교체공사

NOTE

*승강기는 자체산장치를
통해 선정된 오티스
승강기 불기존으로 작성
되었으며, 특별한
이유가 없는 한 오티스
제품을 설치하여야 한다.

*제품 변경시 감독관의
승인을 득하여야 한다.

승 인
APPROVED BY

검 토
CHECKED BY

설 계
DESIGNED BY

제 도
DRAWN BY

도 면 명
NAME OF DRAWING


지하층~3층
승강기 평면도 (교체후)
승강기 기계실 평면도

공사번호
PROJECT NO


축척
SCALE 1/60

날짜
DATE

도면번호
SHEET NO A-003

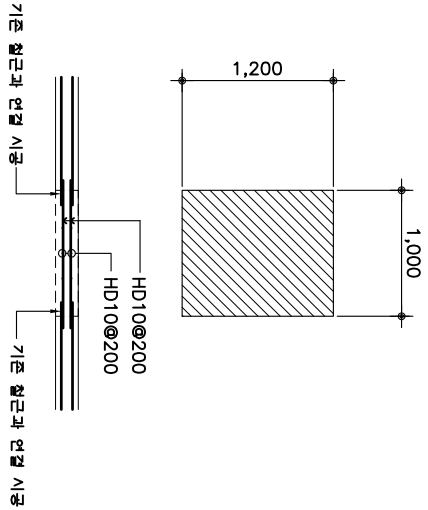


스라브 재설치 부분 철근 배근도

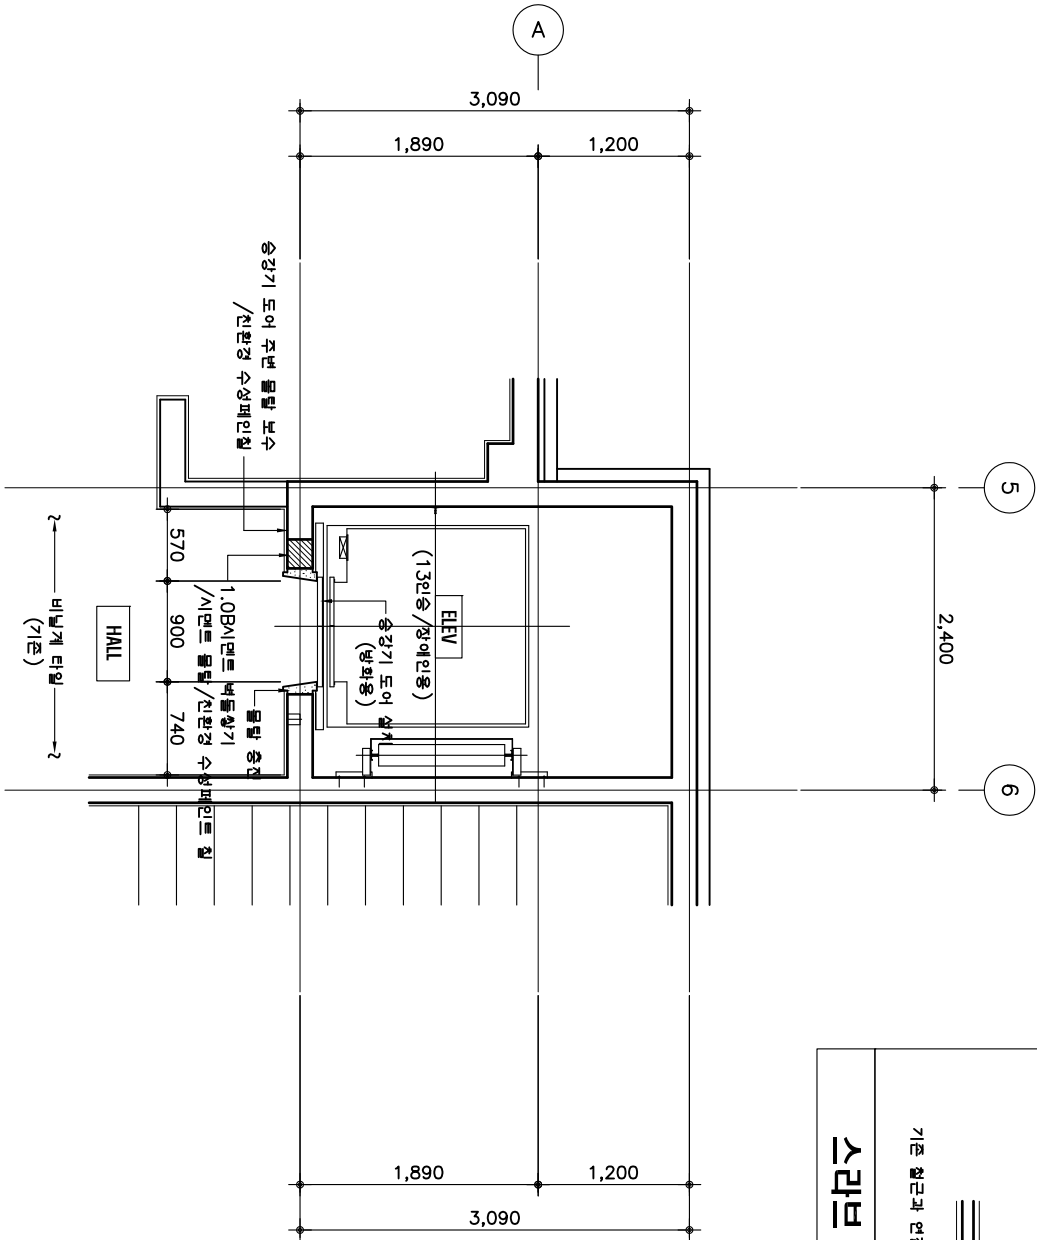

지하1층~지상3층 승강기 평면도 [교체후]

축척: 1/60

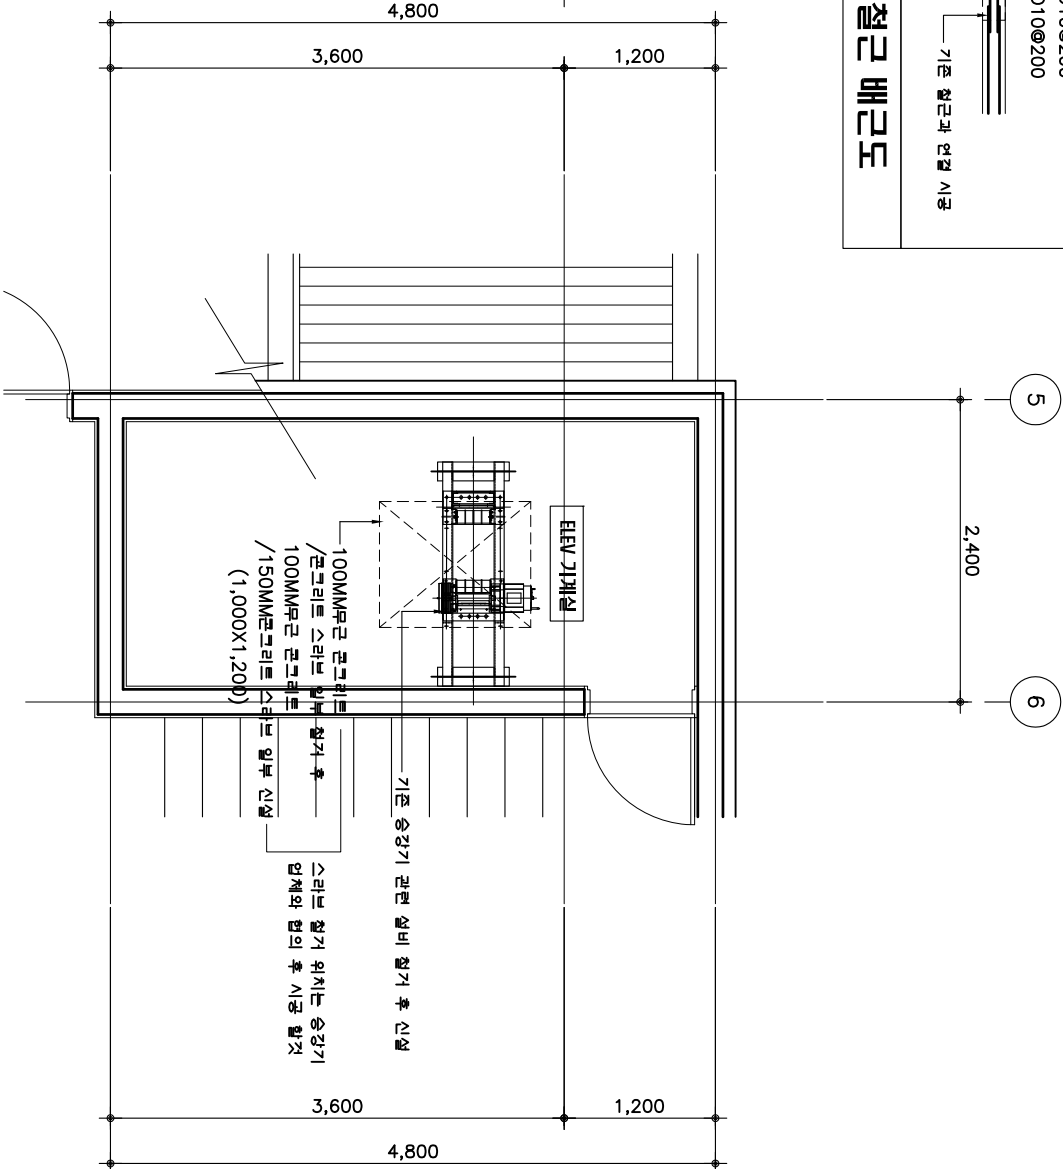

승강기 기계실 평면도 [교체전,후]

축척: 1/60



FAX : (02) 2658-3844

승강기 교체공사

NOTE

1

APPROVED BY

APPROVED BY

CHECKED BY

DESIGNED BY

DRAWN BY

NAME OF DRAWING

(후, 긴, 후)

PROJECT NO.

SCALE 1/100

DATE _____

SHEET NO A-004



건축사무소(주)
ARCHITECTS & ENGINEERS
TEL : (02) 2658-5226
FAX : (02) 2658-3844

공사명
PROJECT NAME
다니엘 복지원
승강기 교체공사

NOTE

승인
APPROVED BY

승인
APPROVED BY

검토
CHECKED BY

설계
DESIGNED BY

제도
DRAWN BY

도면명
NAME OF DRAWING


승강기 단면 상세도-2
(교체전,후)

공사번호
PROJECT NO

축척
SCALE
1/100


날짜
DATE

도면번호
SHEET NO
A-005

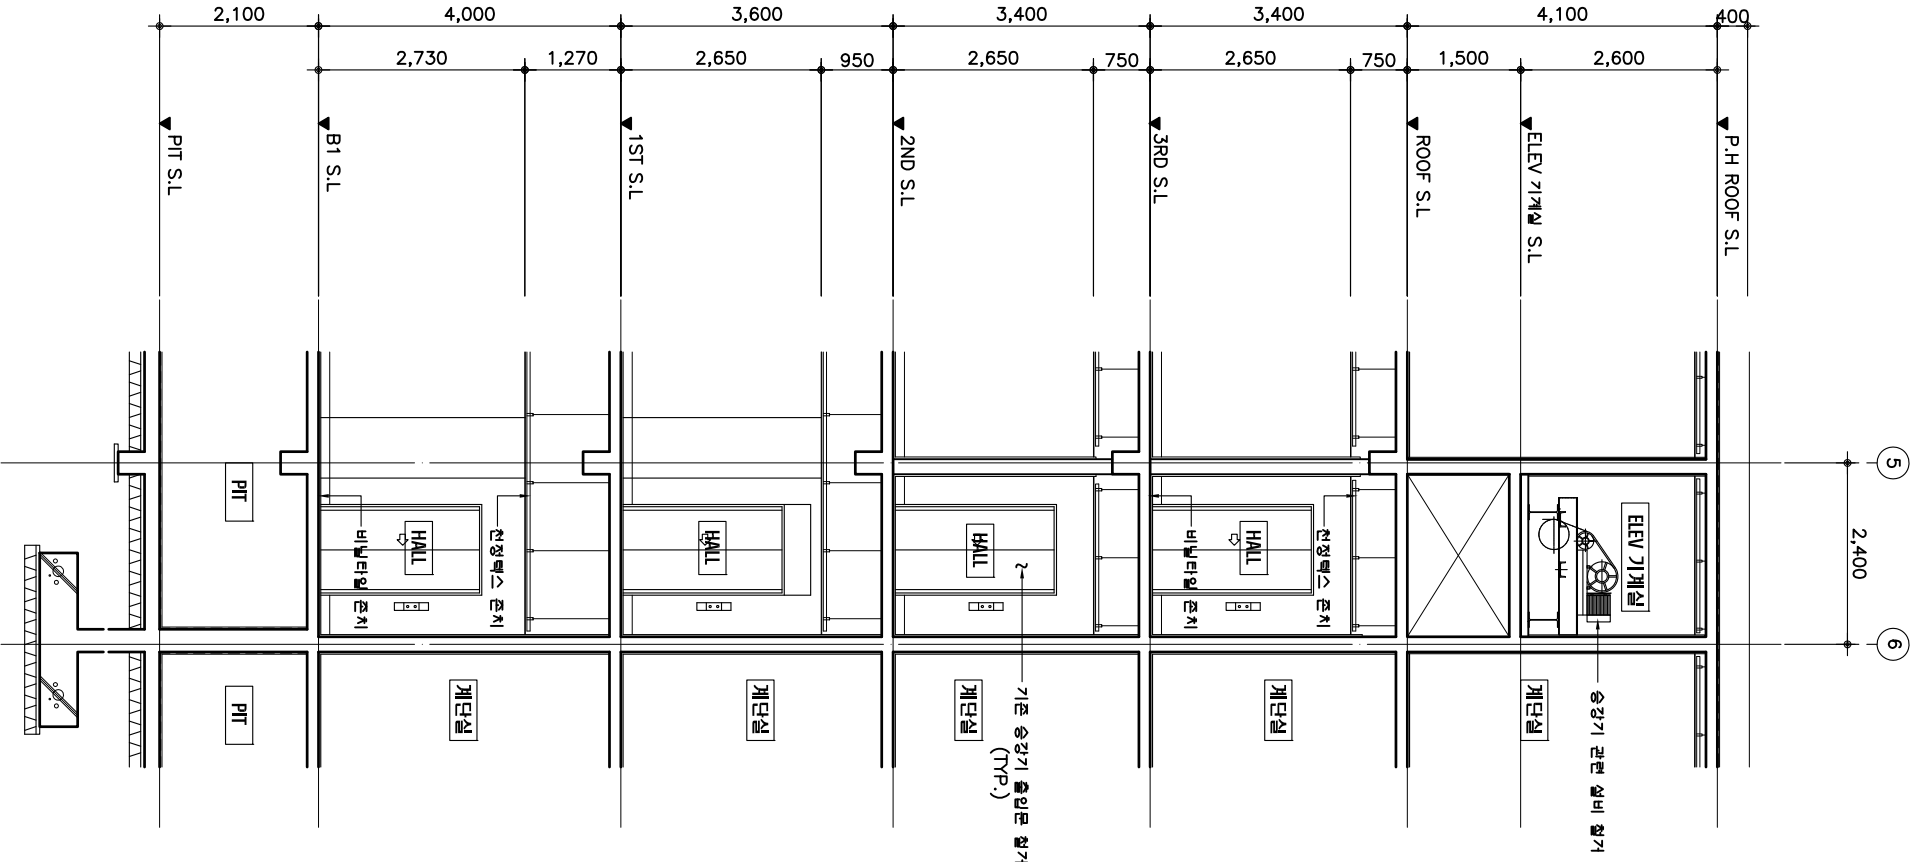

승강기 단면 상세도-2(교체전)

축척:1/100

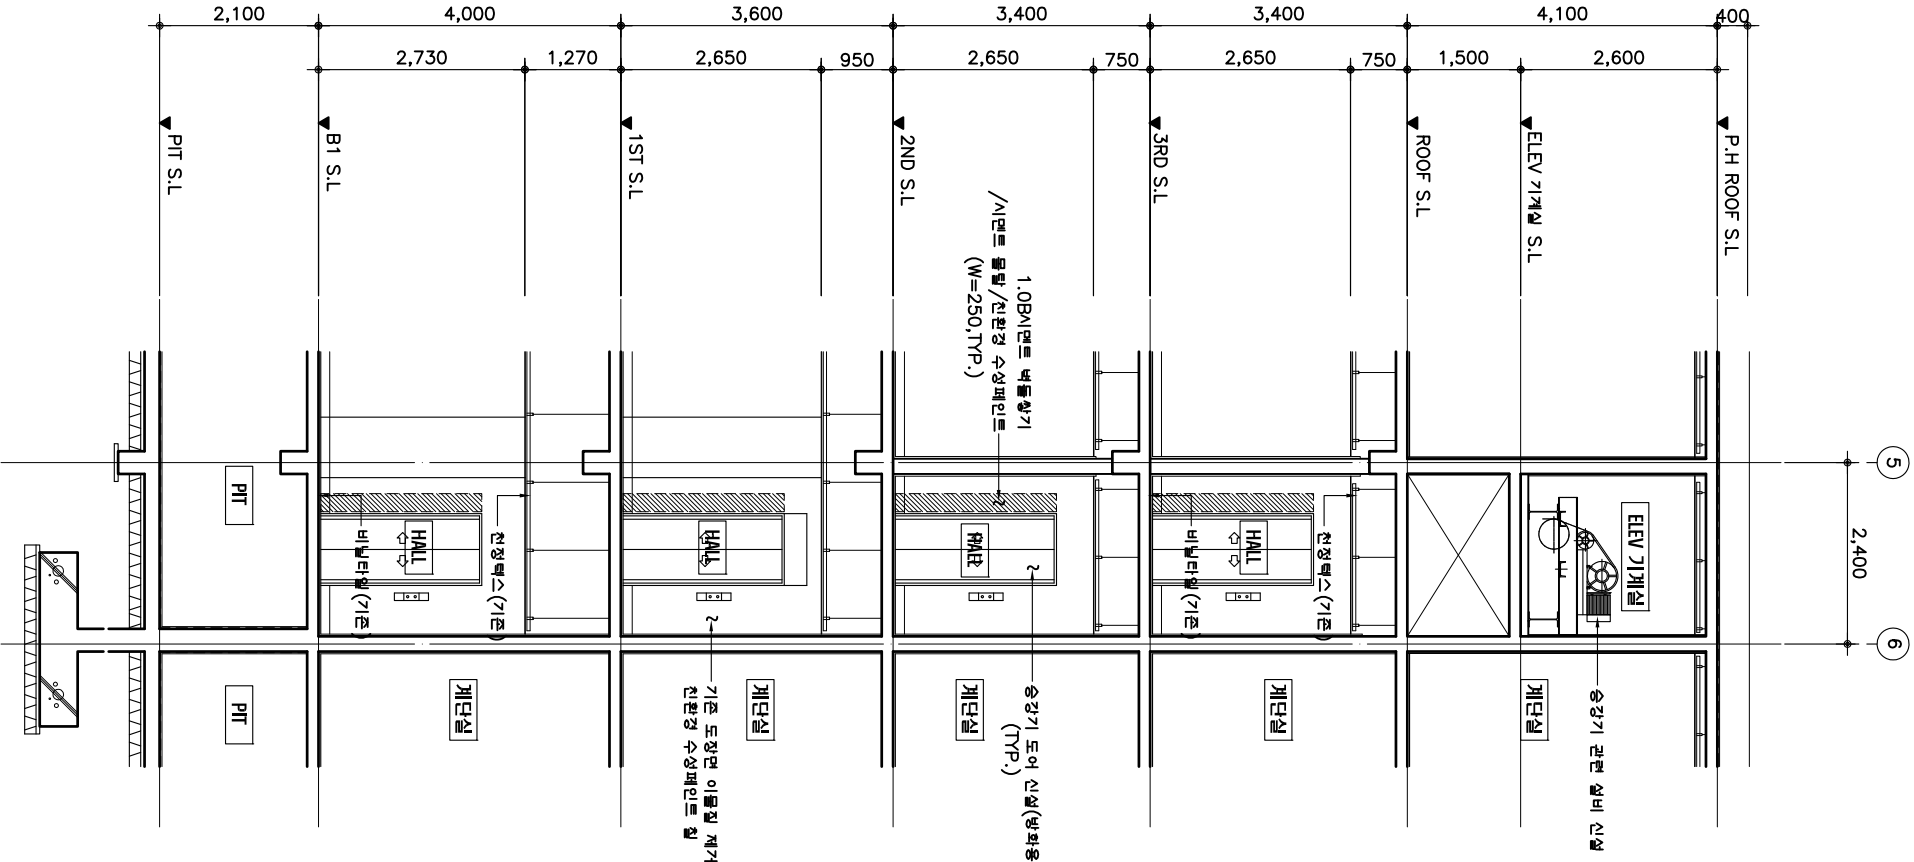

승강기 단면 상세도-2(교체후)

축척:1/100