

■ 5월 1주 목표

[illegible][illegible][illegible]

NOTE

△					
△					
△					
REV.	DATE	DESCRIPTION	DRN	CHK	APP

UP 건축사사무소
EM 유 피 이 엠
Architects & Engineers

TEL. 02-553-3886, FAX. 02-553-3887
서울특별시 서초구 동광로 82-1 6층(한일빌딩)

PROJECT TITLE
판문점 내 자유의 집
에스컬레이터 설치공사


DRAWING TITLE

도면 목록표

APPROVAL DATE	APPROVED
PROJECT NO.	CHECKED 2
ENGINEER	CHECKED 1
SCALE A1 : NONE A3 : NONE	DRAWN / DATE 19. 07. .
DRAWING NO. A - 001	REV. O

변경전

NOTE

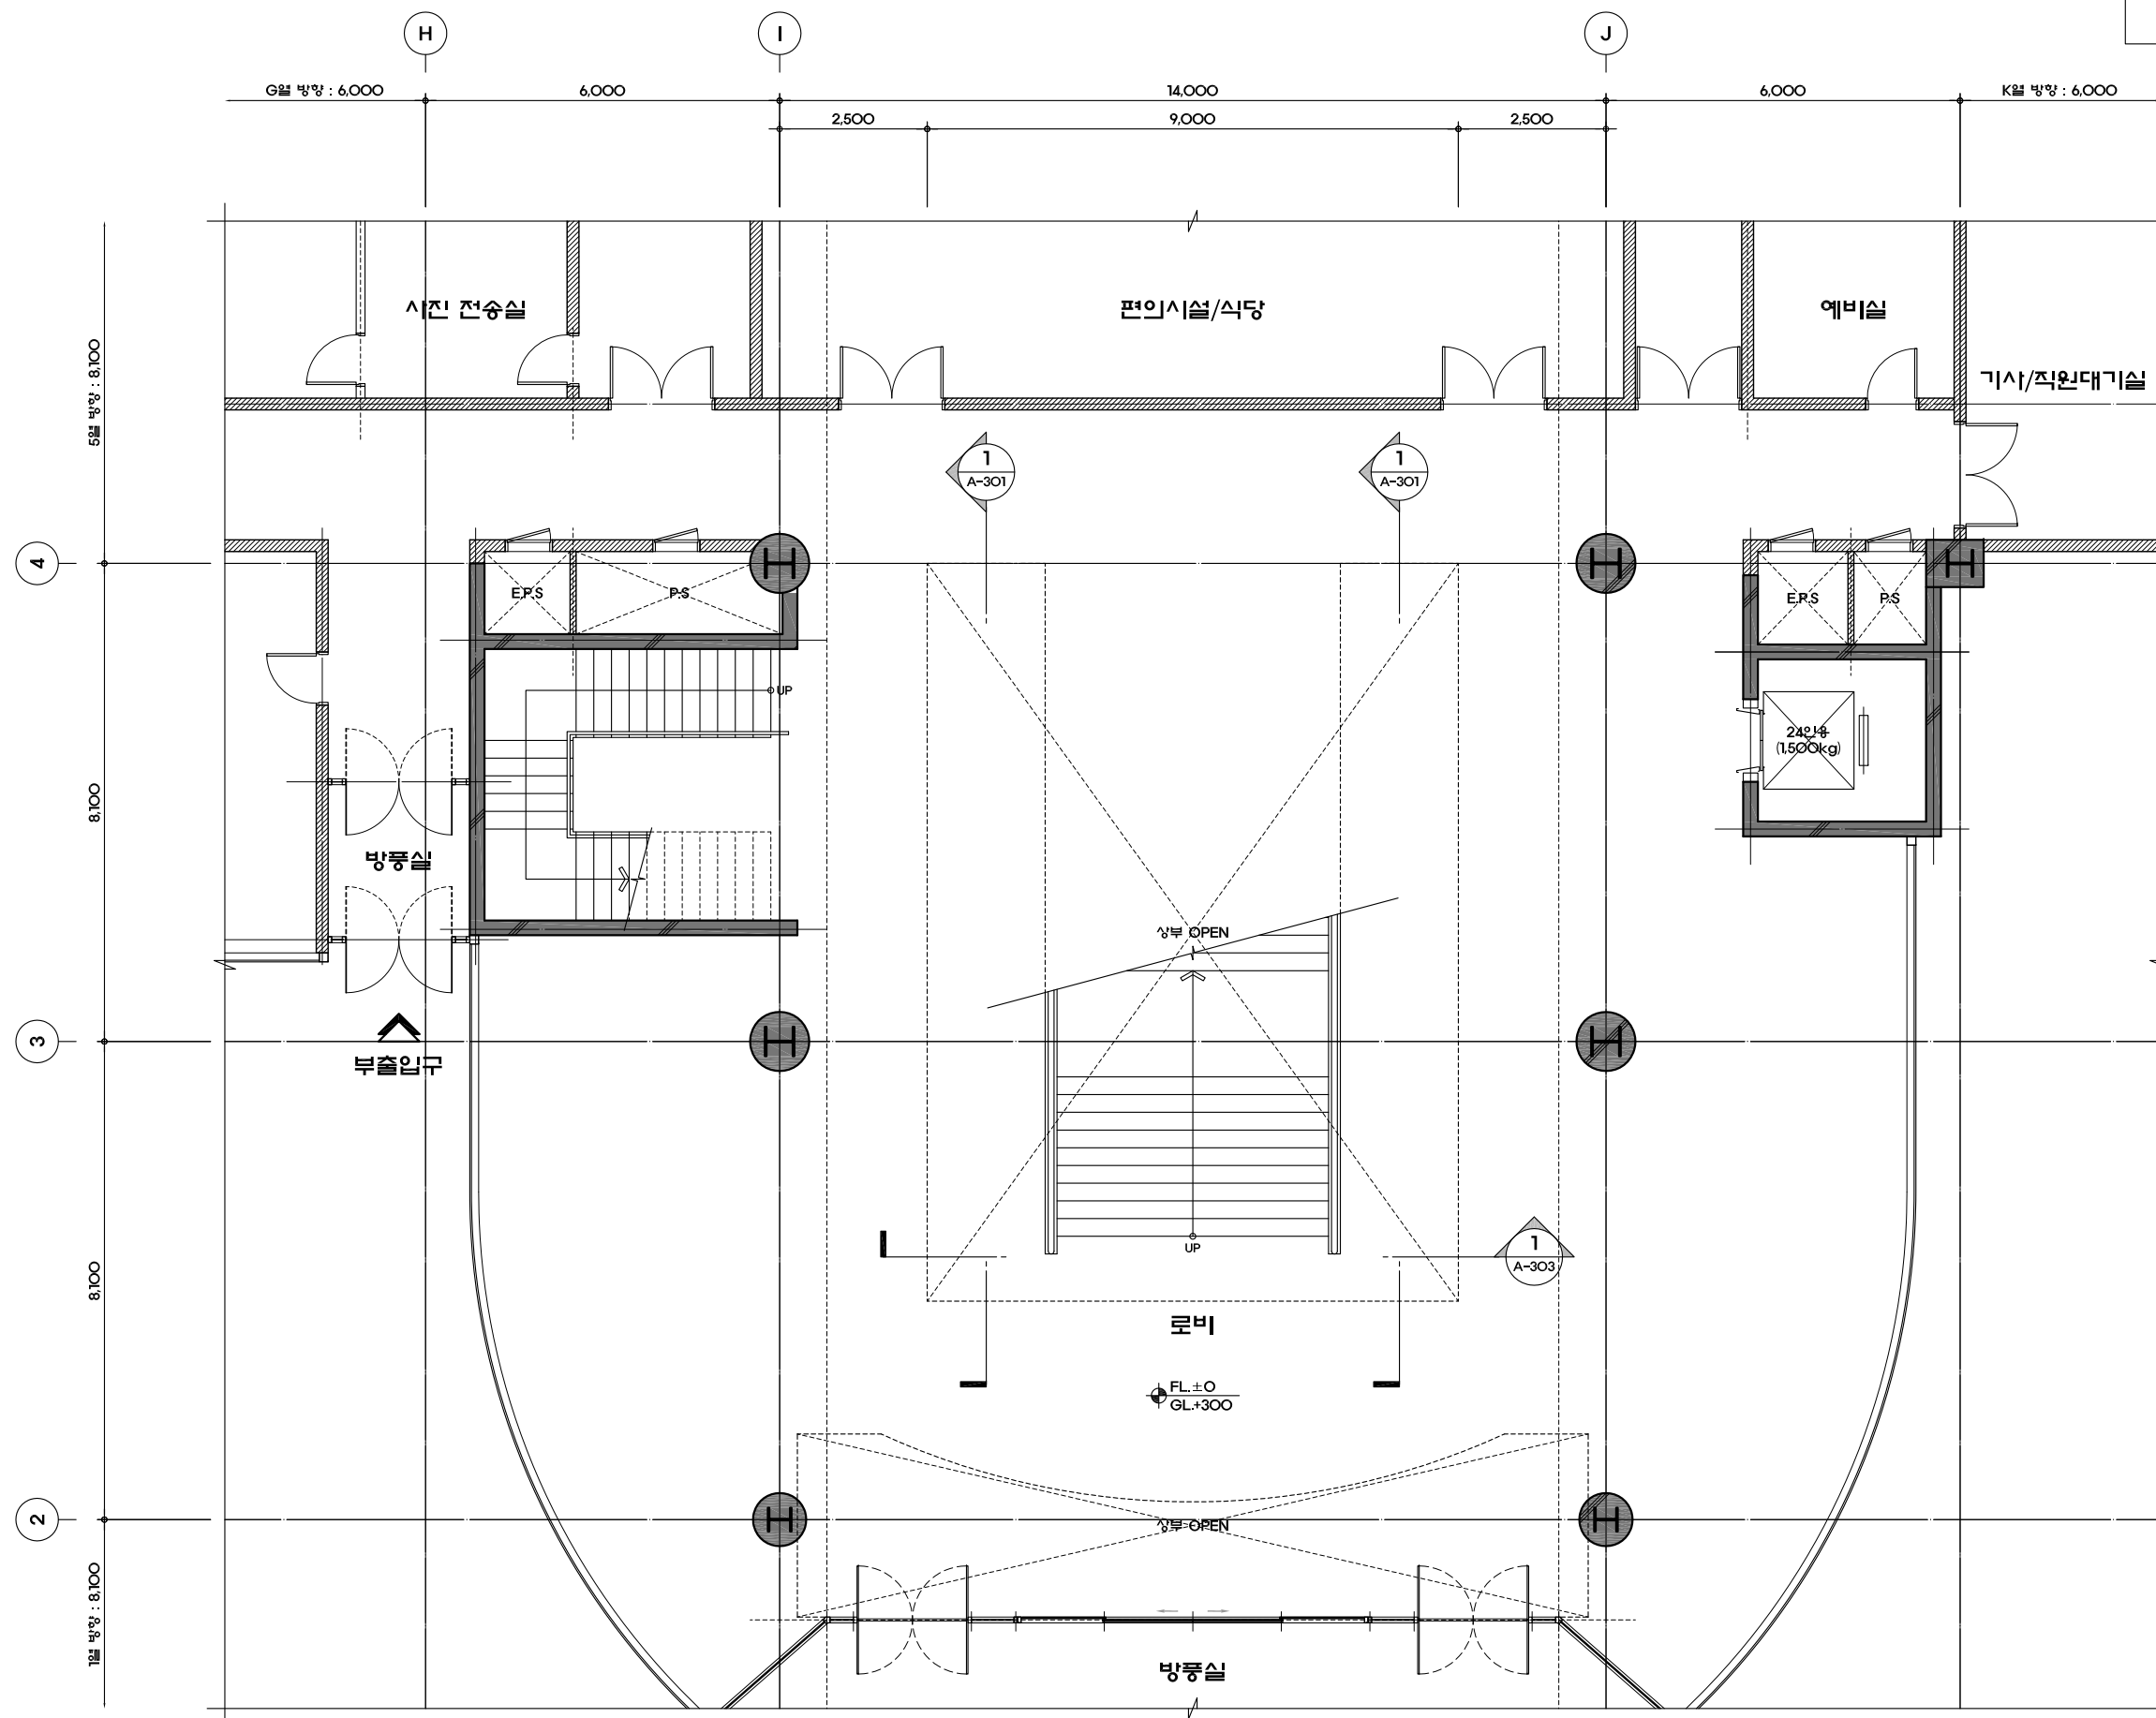

SCALE : 1/120

△					
△					
△					
REV.	DATE	DESCRIPTION	DRN	CHK	APP

UP 건축사사무소
ЕМ 유 피 이 엠
Architects & Engineers

TEL. 02-553-3886, FAX. 02-553-3887
서울특별시 서초구 동광로 82-1, 6층(한일빌딩)

PROJECT TITLE
판문점 내 자유의 집
에스컬레이터 설치공사

DRAWING TITLE

지상기층 확대 평면도

APPROVAL DATE	APPROVED
---------------	----------

PROJECT NO.	CHECKED 2
-------------	-----------


ENGINEER	CHECKED 1
----------	-----------

SCALE A1: 1/60 A3: 1/120	DRAWN / DATE 19. 07. .
--------------------------------	---------------------------

DRAWING NO.	REV.
A - 201	O

변경후

NOTE

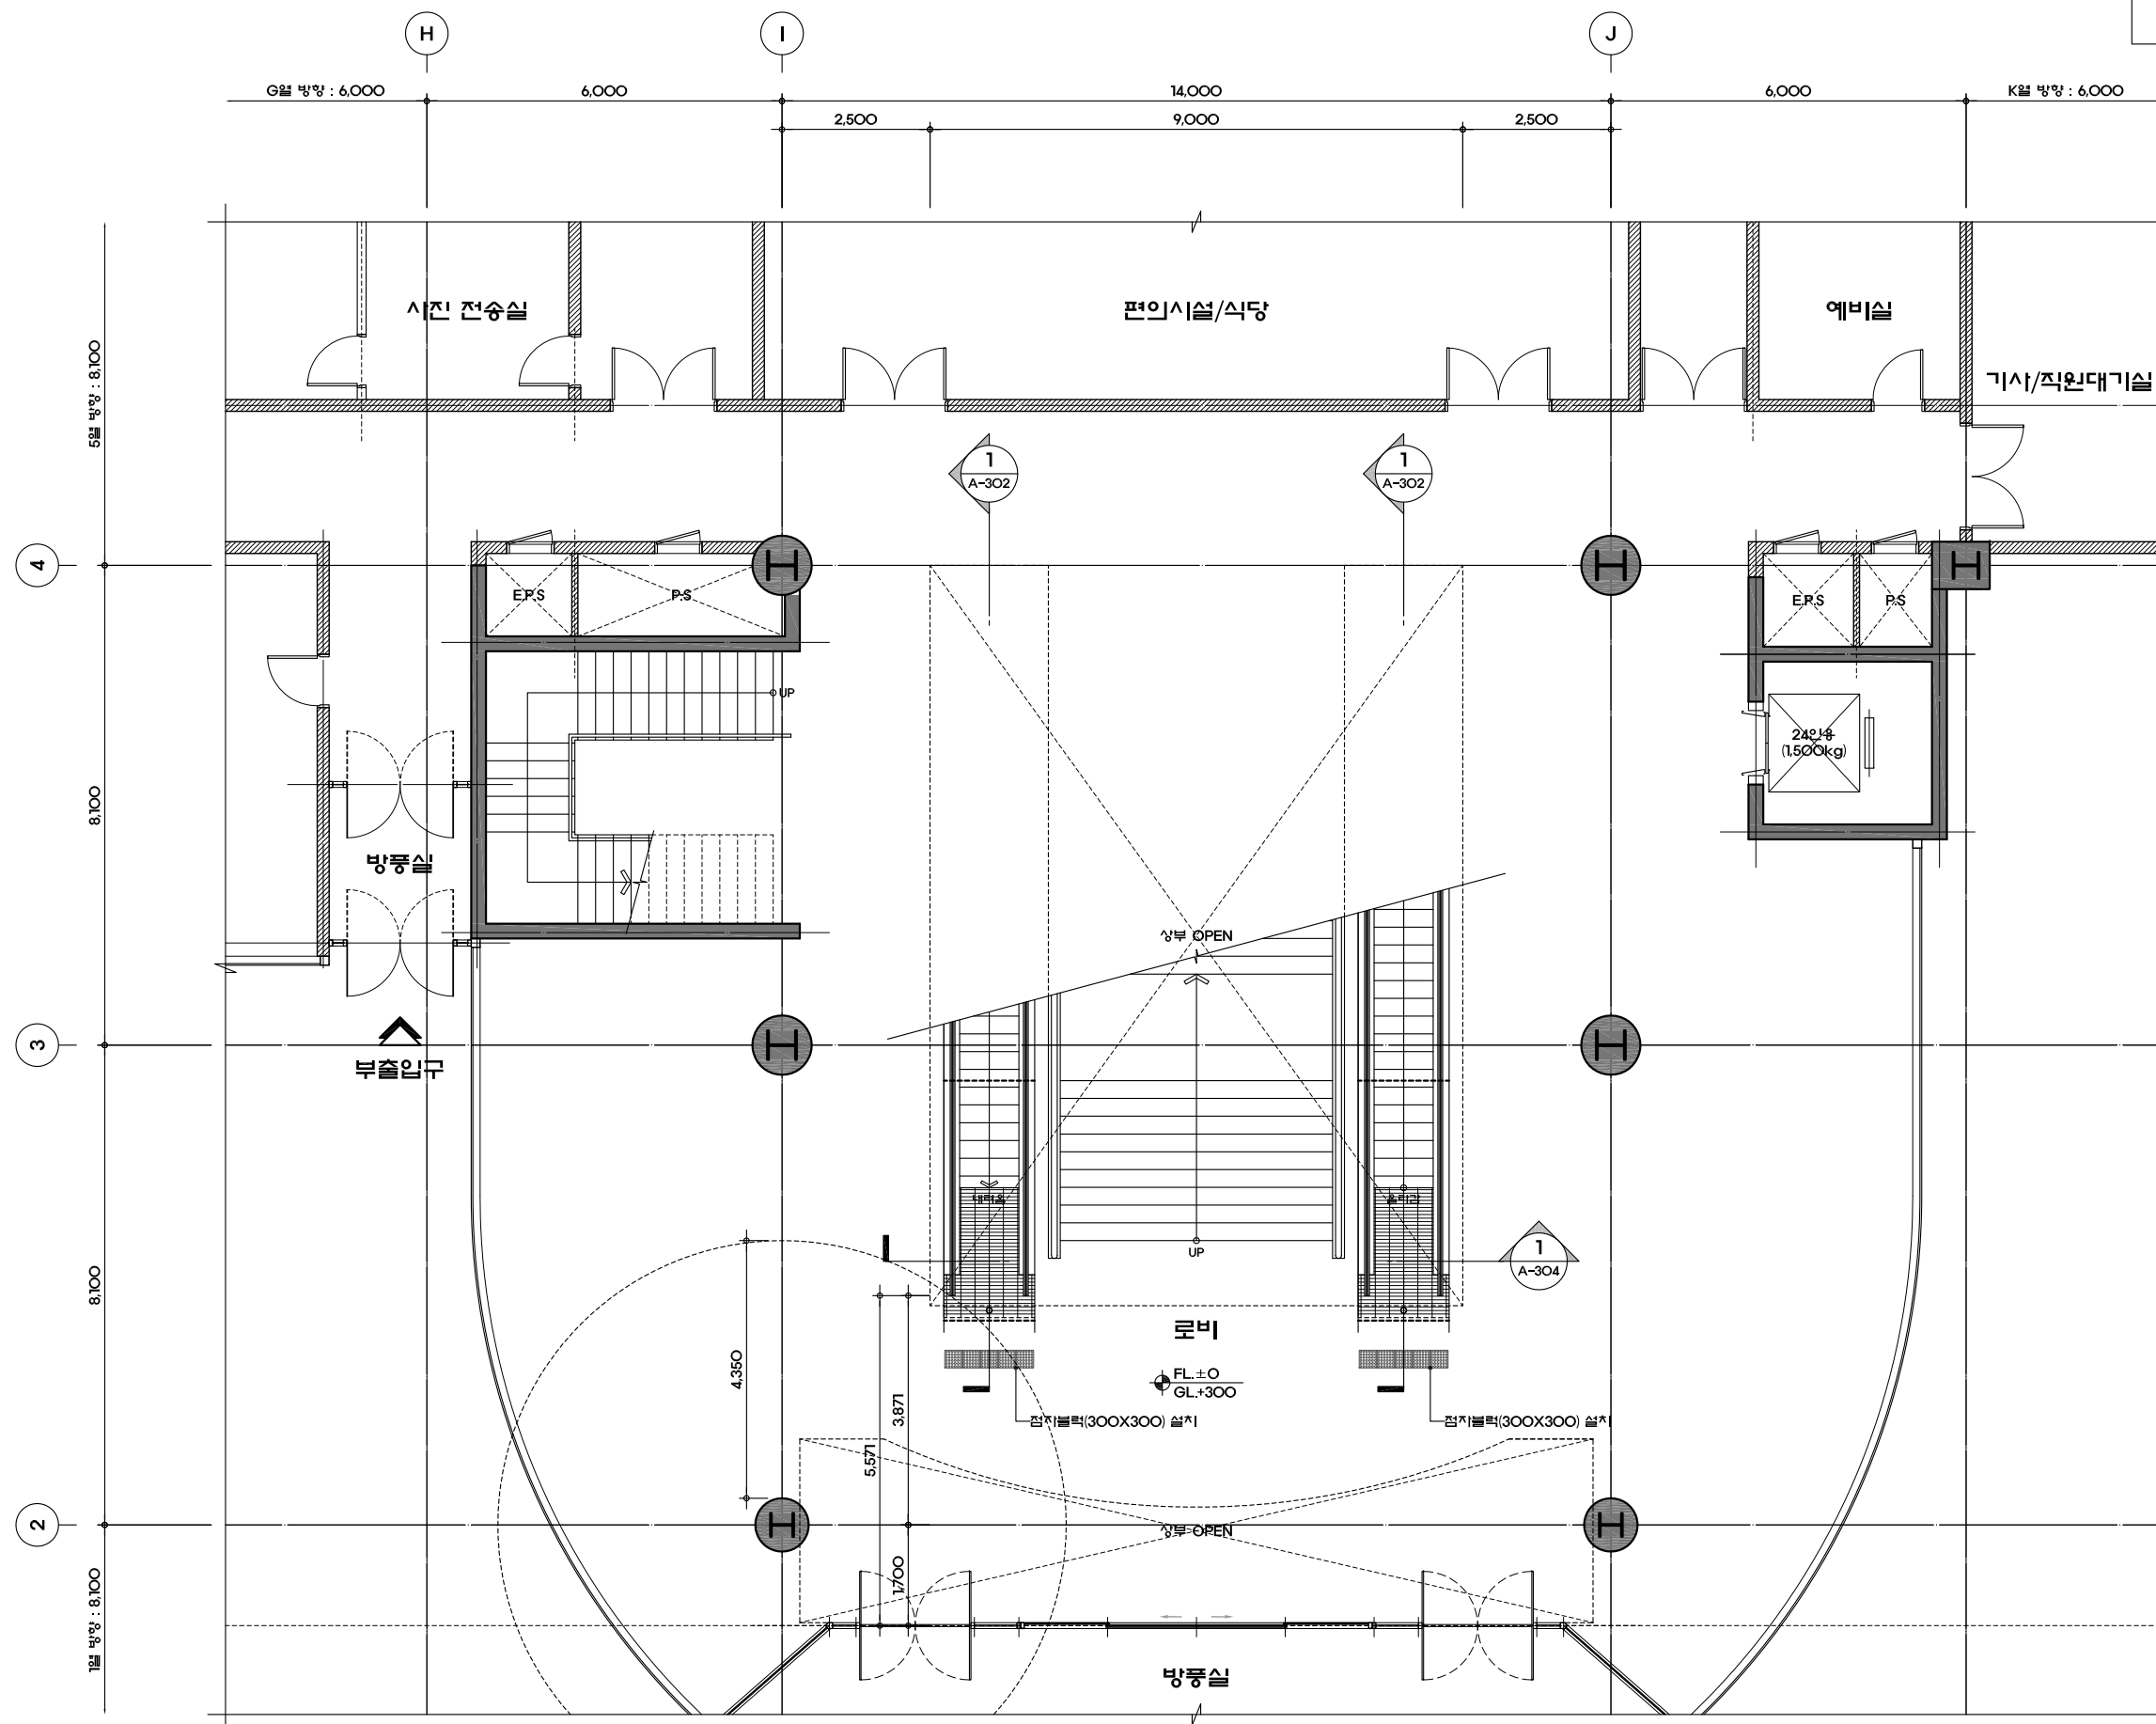

SCALE : 1/120

△					
△					
△					
REV.	DATE	DESCRIPTION	DRN	CHK	APP

UP 건축사사무소
EM 유 피 이 엠
Architects & Engineers

TEL. 02-553-3886, FAX. 02-553-3887
서울특별시 서초구 동광로 82-1, 6층(한일빌딩)

PROJECT TITLE
판문점 내 자유의 집
에스컬레이터 설치공사

DRAWING TITLE

지상기중 확대 평면도


APPROVAL DATE	APPROVED
---------------	----------

PROJECT NO.	CHECKED 2
-------------	-----------

ENGINEER	CHECKED 1
----------	-----------

SCALE	DRAWN / DATE
A1: 1/60	19.07. .
A3: 1/120	

DRAWING NO.	REV.
A - 202	O

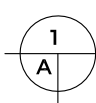

SCALE : 1/120


NOTE

APPROVAL DATE	APPROVED
PROJECT NO.	CHECKED 2
ENGINEER	CHECKED 1
SCALE A1: 1/60 A3: 1/120	DRAWN / DATE 19. 07.
DRAWING NO.	REV. O

A - 203

변경후

NOTE

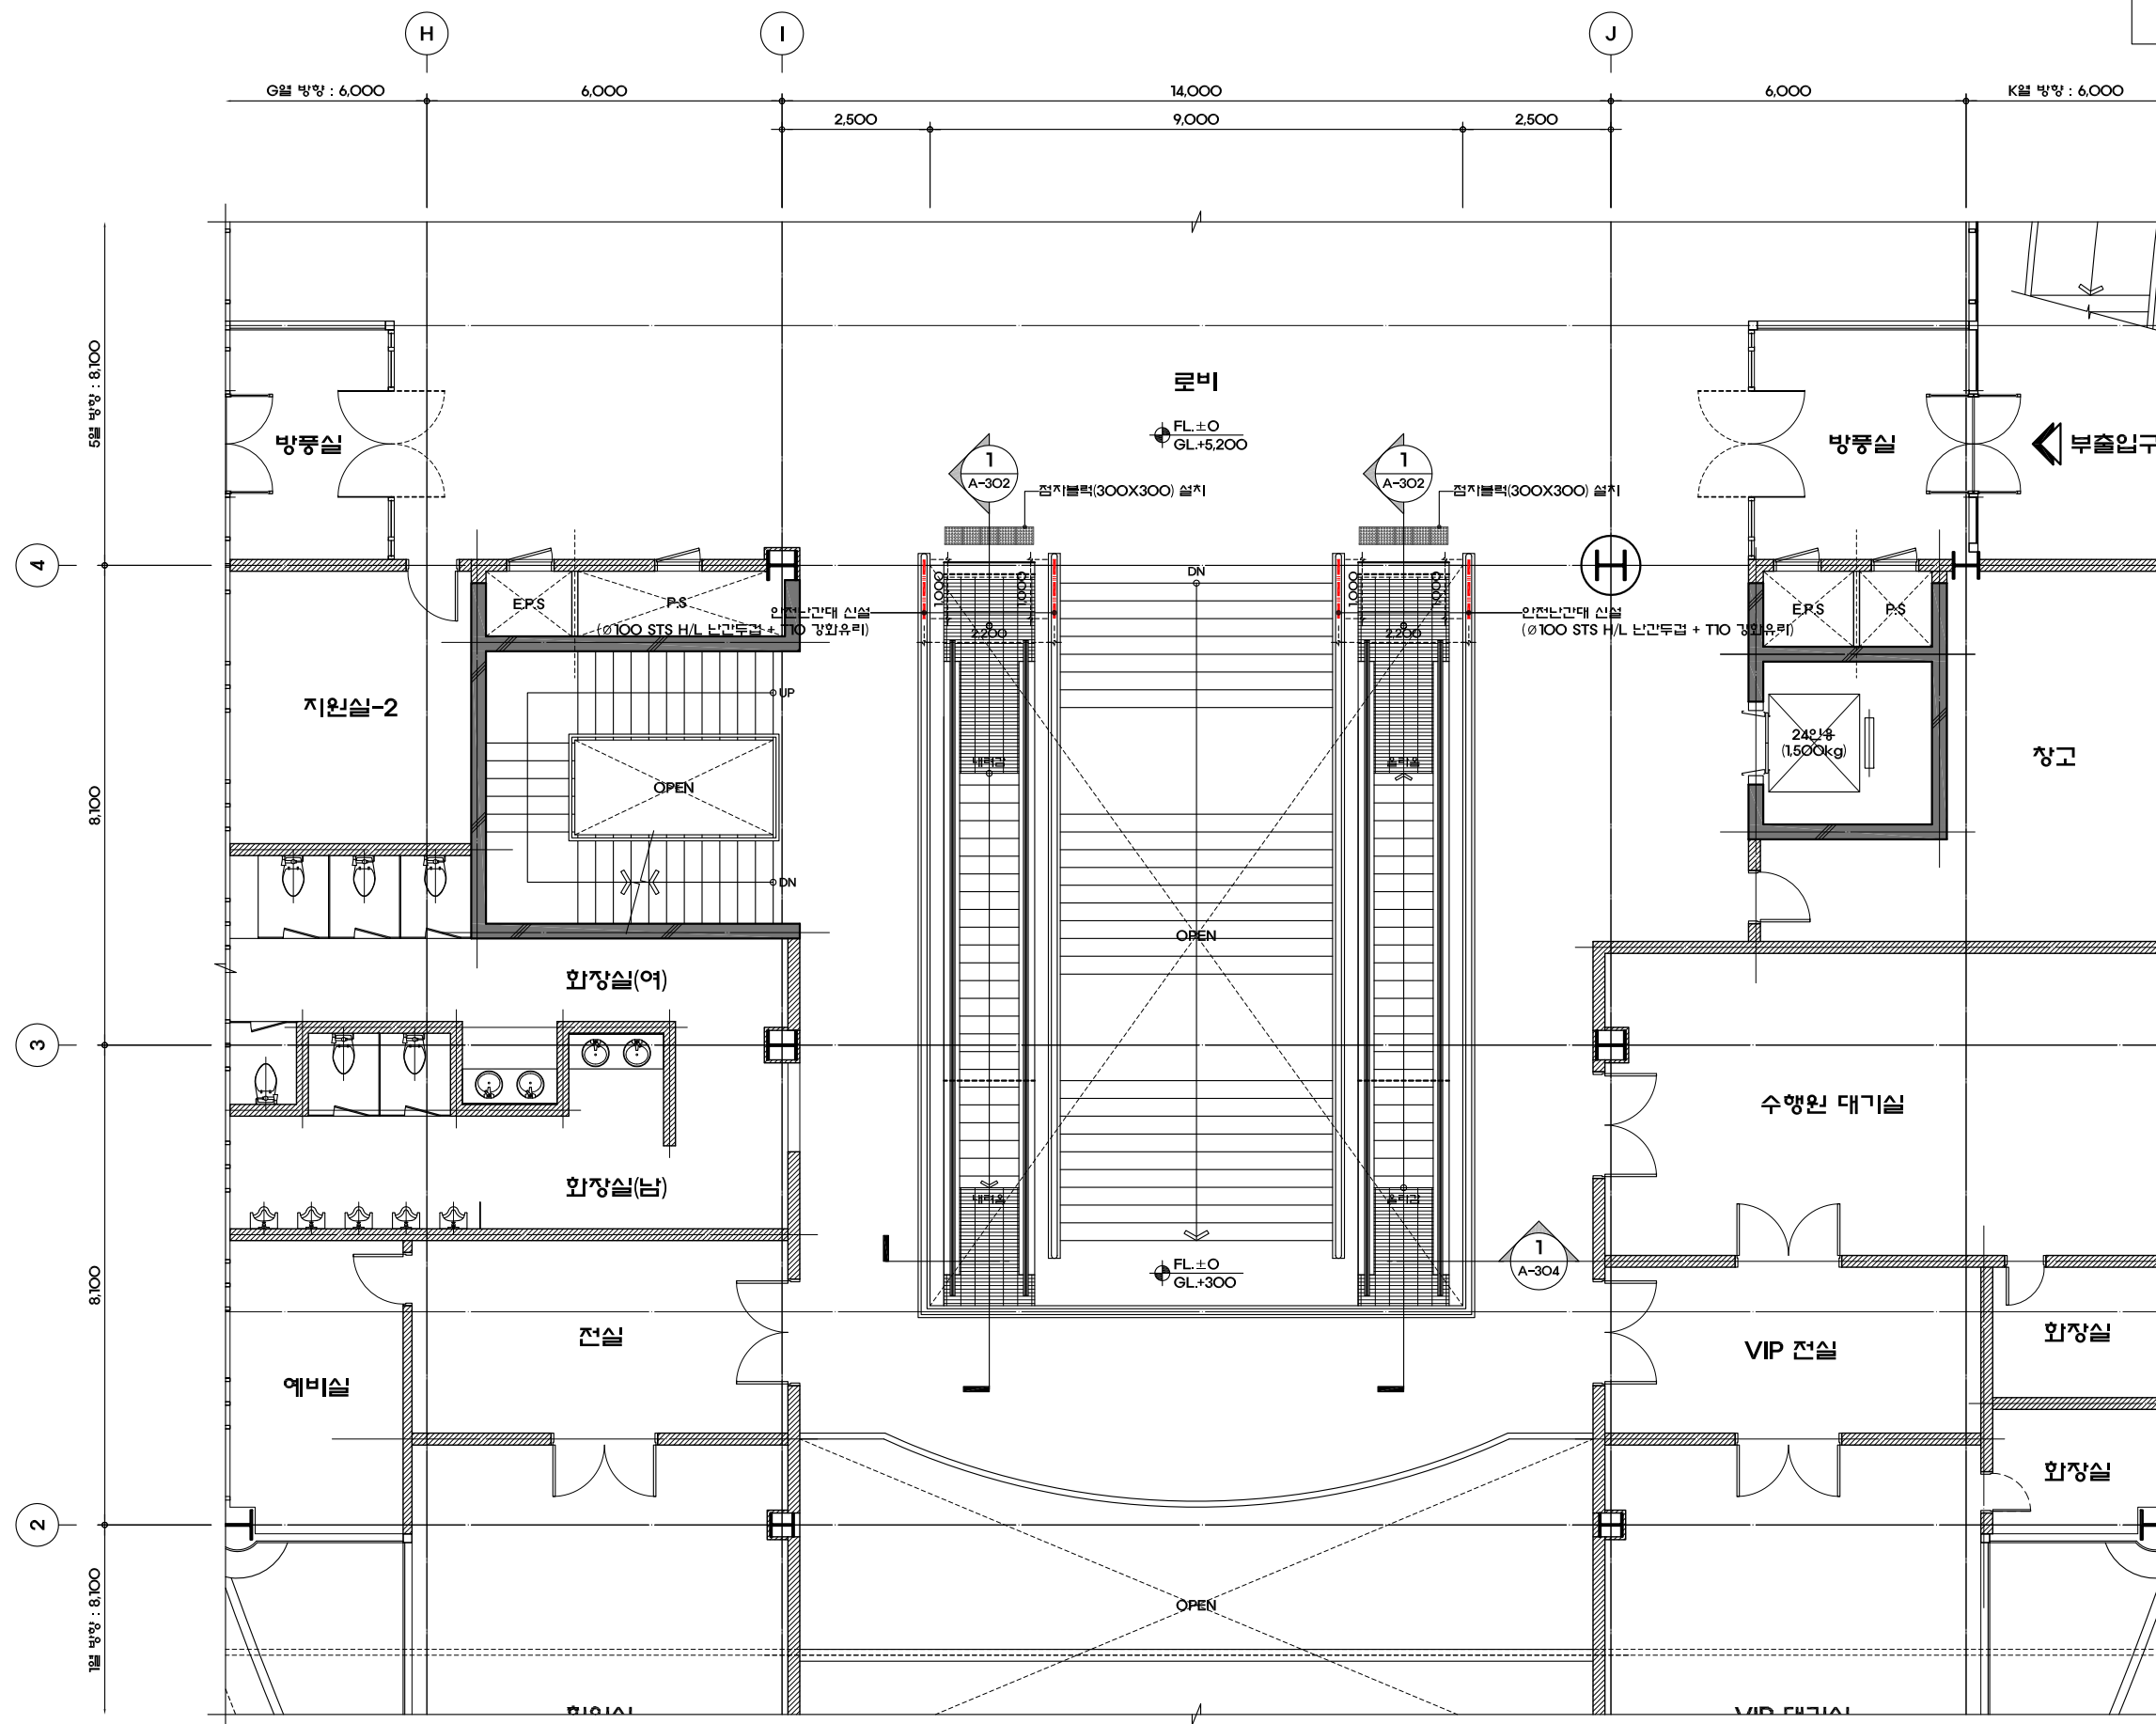

SCALE : 1/120

△					
△					
△					
REV.	DATE	DESCRIPTION	DRN	CHK	APP

UP 건축사사무소
유 피 이 엠

Architects & Engineers

TEL. 02-553-3886, FAX. 02-553-3887
서울특별시 서초구 동광로 82-1, 6층(한일빌딩)

PROJECT TITLE

판문점 내 자유의 집 에스컬레이터 설치공사


DRAWING TITLE

지상2층 확대 평면도

APPROVAL DATE	APPROVED
PROJECT NO.	CHECKED 2
ENGINEER	CHECKED 1
SCALE A1: 1/60 A3: 1/120	DRAWN / DATE 19. 07.
DRAWING NO.	REV. O

변경전

NOTE

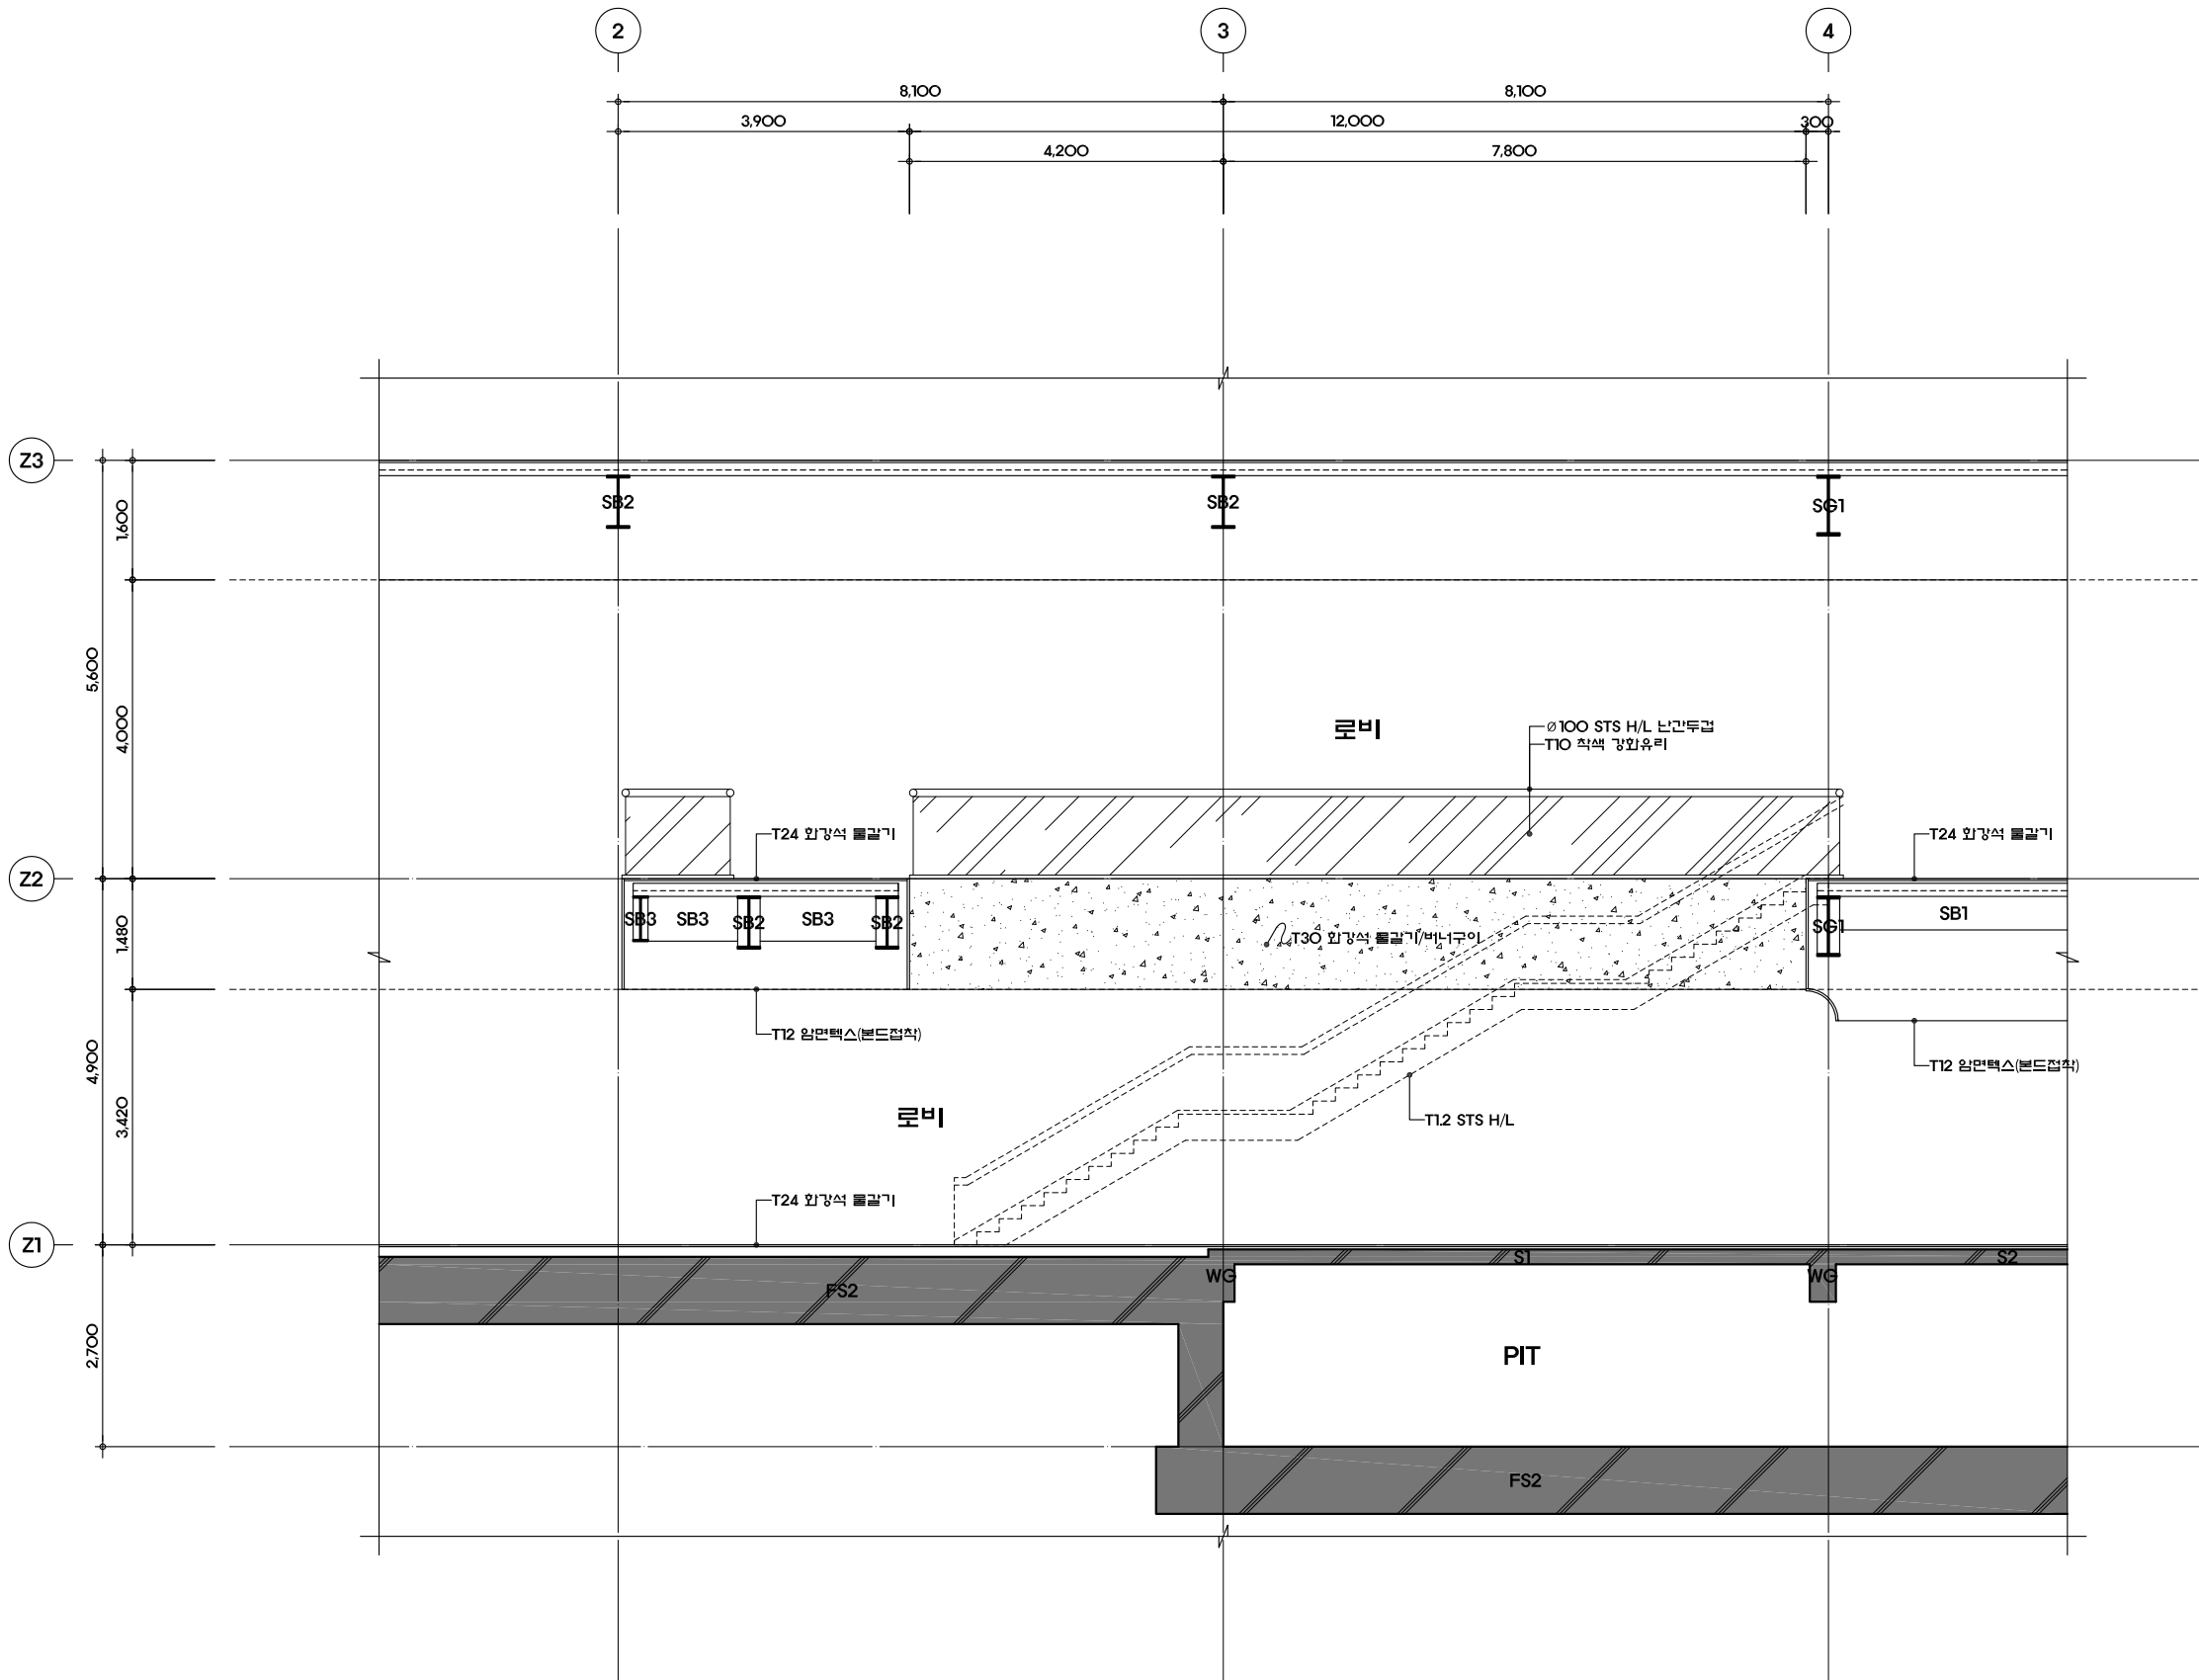

1
A

부분 단면도-1

SCALE : 1/100

△					
△					
△					
REV.	DATE	DESCRIPTION	DRN	CHK	APP

UP 건축사사무소
EM 유 피 이 엠
Architects & Engineers
TEL. 02-553-3886, FAX. 02-553-3887
서울특별시 서초구 동창로 82-1, 6층(한일빌딩)


PROJECT TITLE
판문점 내 자유의 집
에스컬레이터 설치공사

DRAWING TITLE
부분 단면도-1

APPROVAL DATE	APPROVED
PROJECT NO.	CHECKED 2
ENGINEER	CHECKED 1
SCALE A1 : 1/50 A3 : 1/100	DRAWN / DATE 19. 07. .
DRAWING NO. A - 301	REV. O

변경후

NOTE

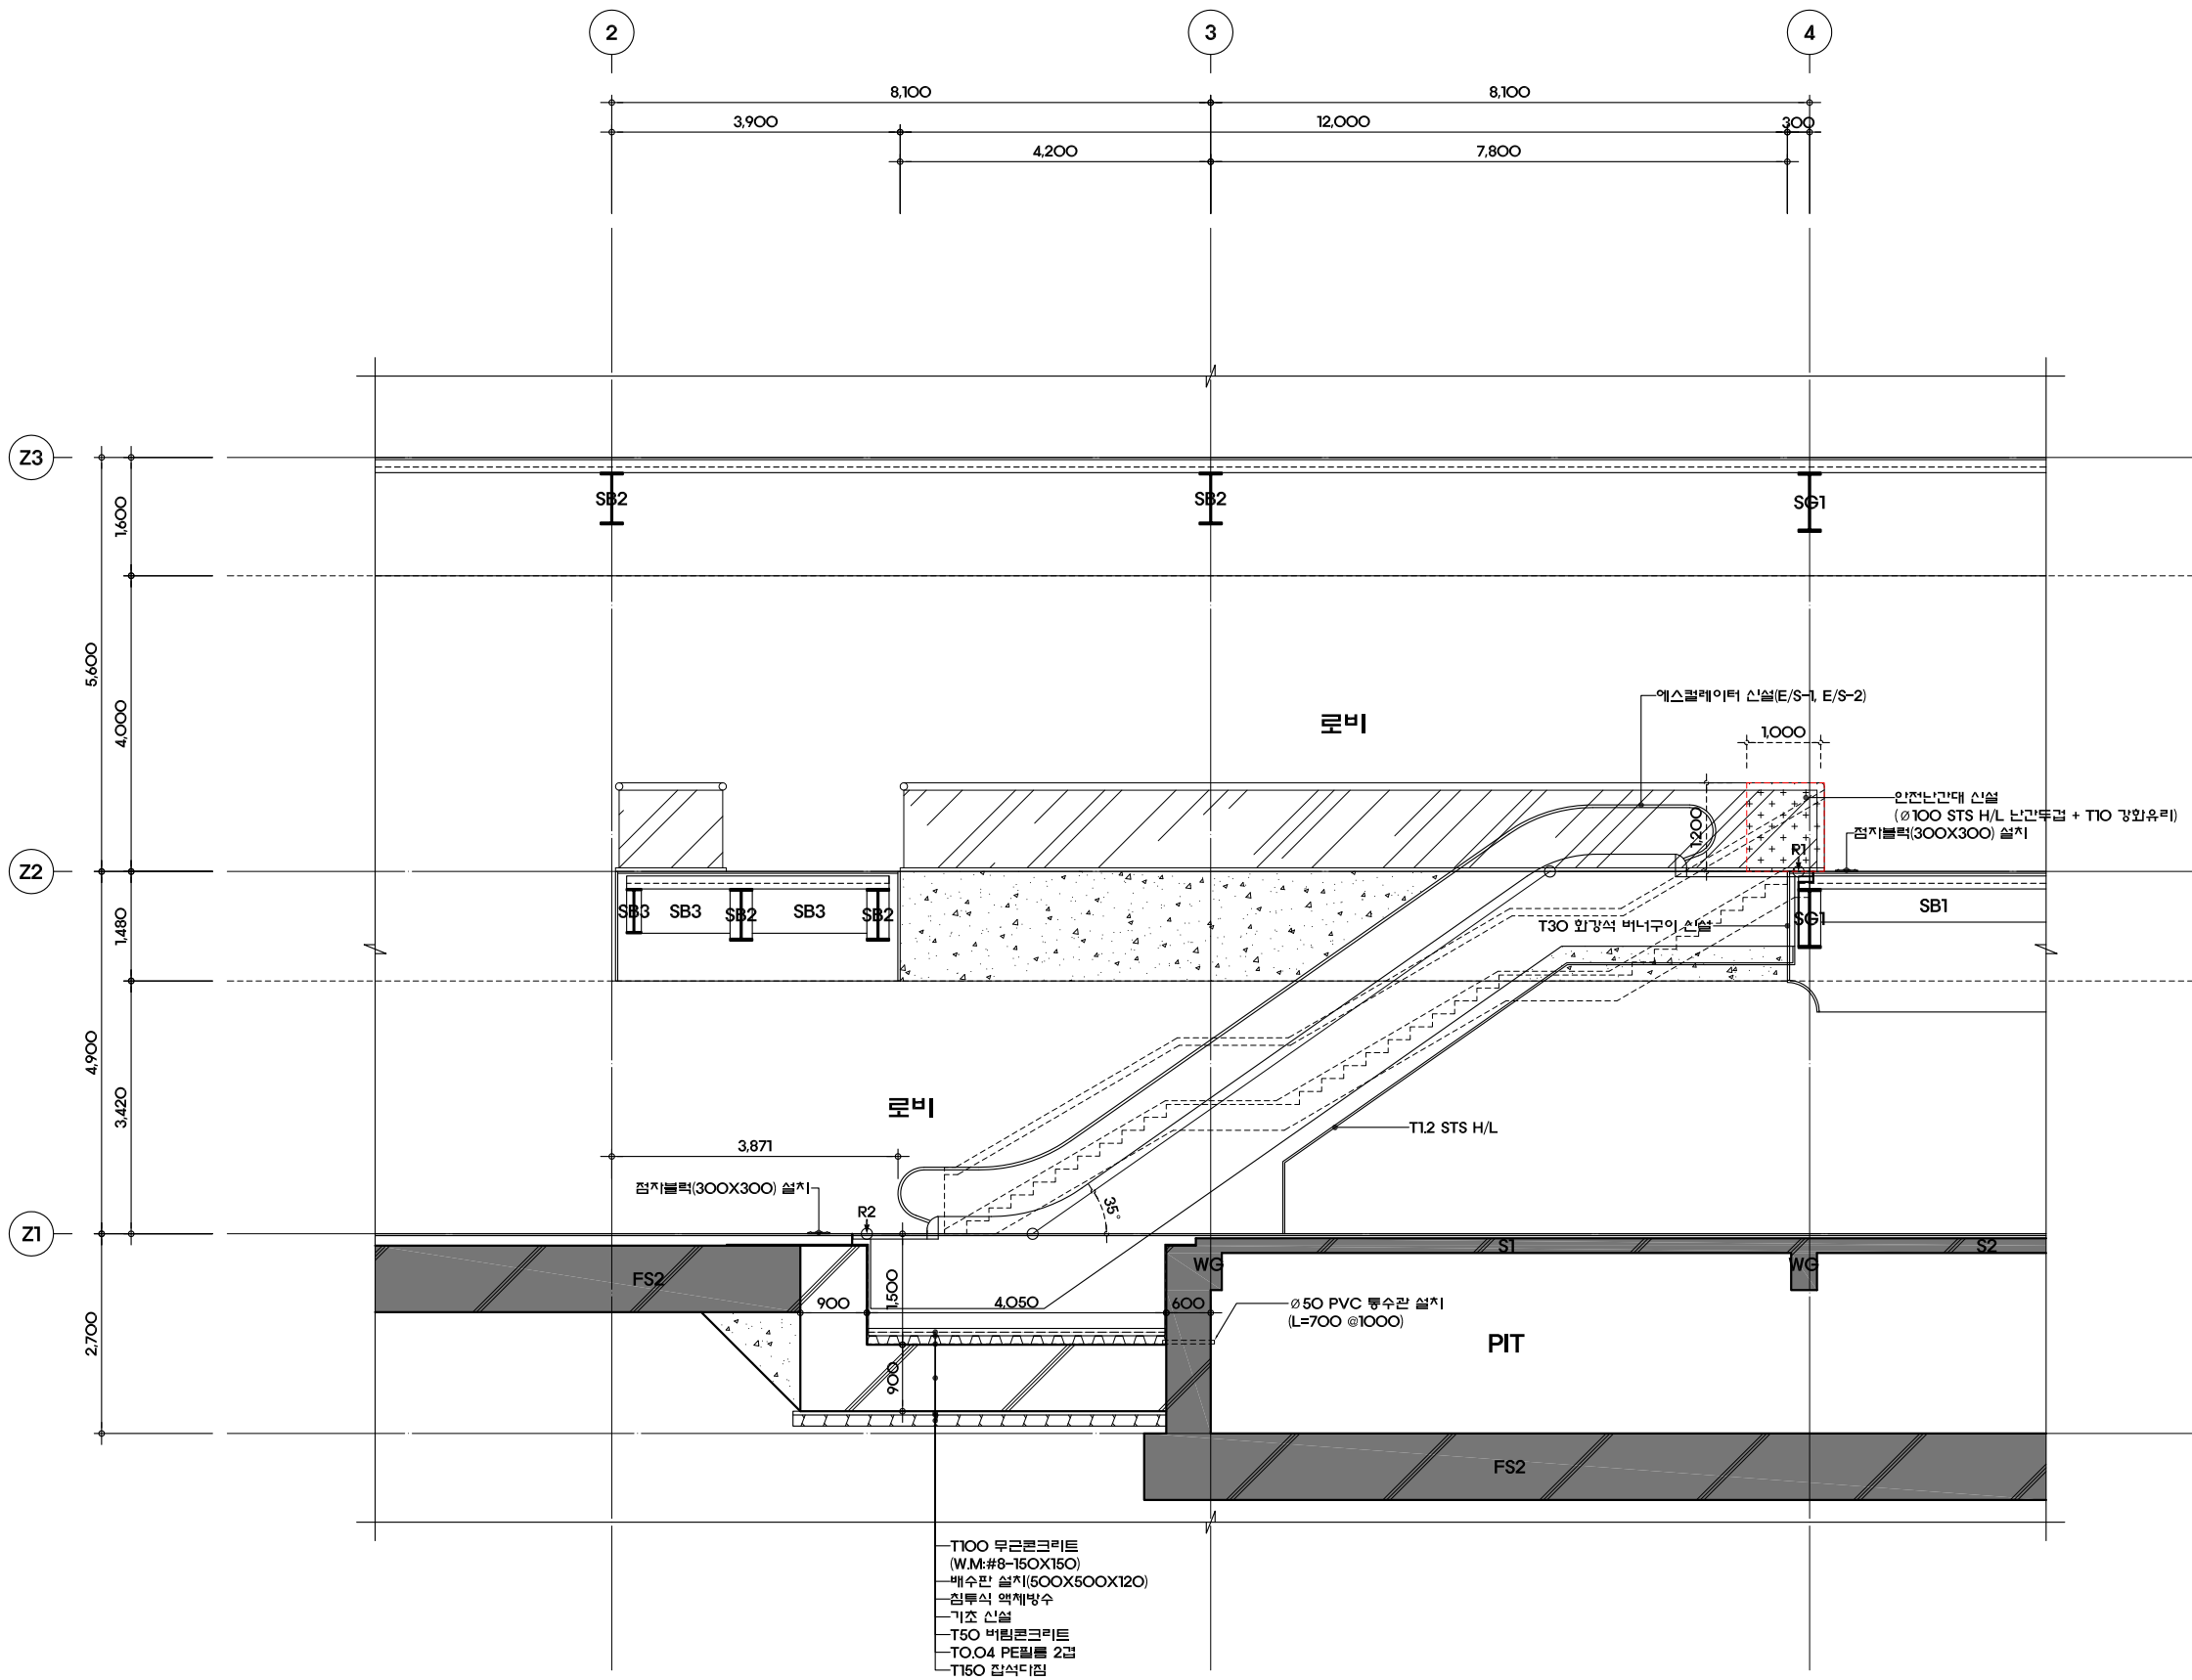

1
A

SCALE : 1/100

△					
△					
△					
REV.	DATE	DESCRIPTION	DRN	CHK	APP

UP 건축사사무소
EM 유 피 이 엠
Architects & Engineers

TEL. 02-553-3886, FAX. 02-553-3887
서울특별시 서초구 동광로 82-1, 6층(한일빌딩)


PROJECT TITLE
판문점 내 자유의 집
에스컬레이터 설치공사

DRAWING TITLE

부분 단면도-1

APPROVAL DATE	APPROVED
PROJECT NO.	CHECKED 2
ENGINEER	CHECKED 1
SCALE A1: 1/50 A3: 1/100	DRAWN / DATE 19. 07.
DRAWING NO.	REV.
A - 302	O

변경전

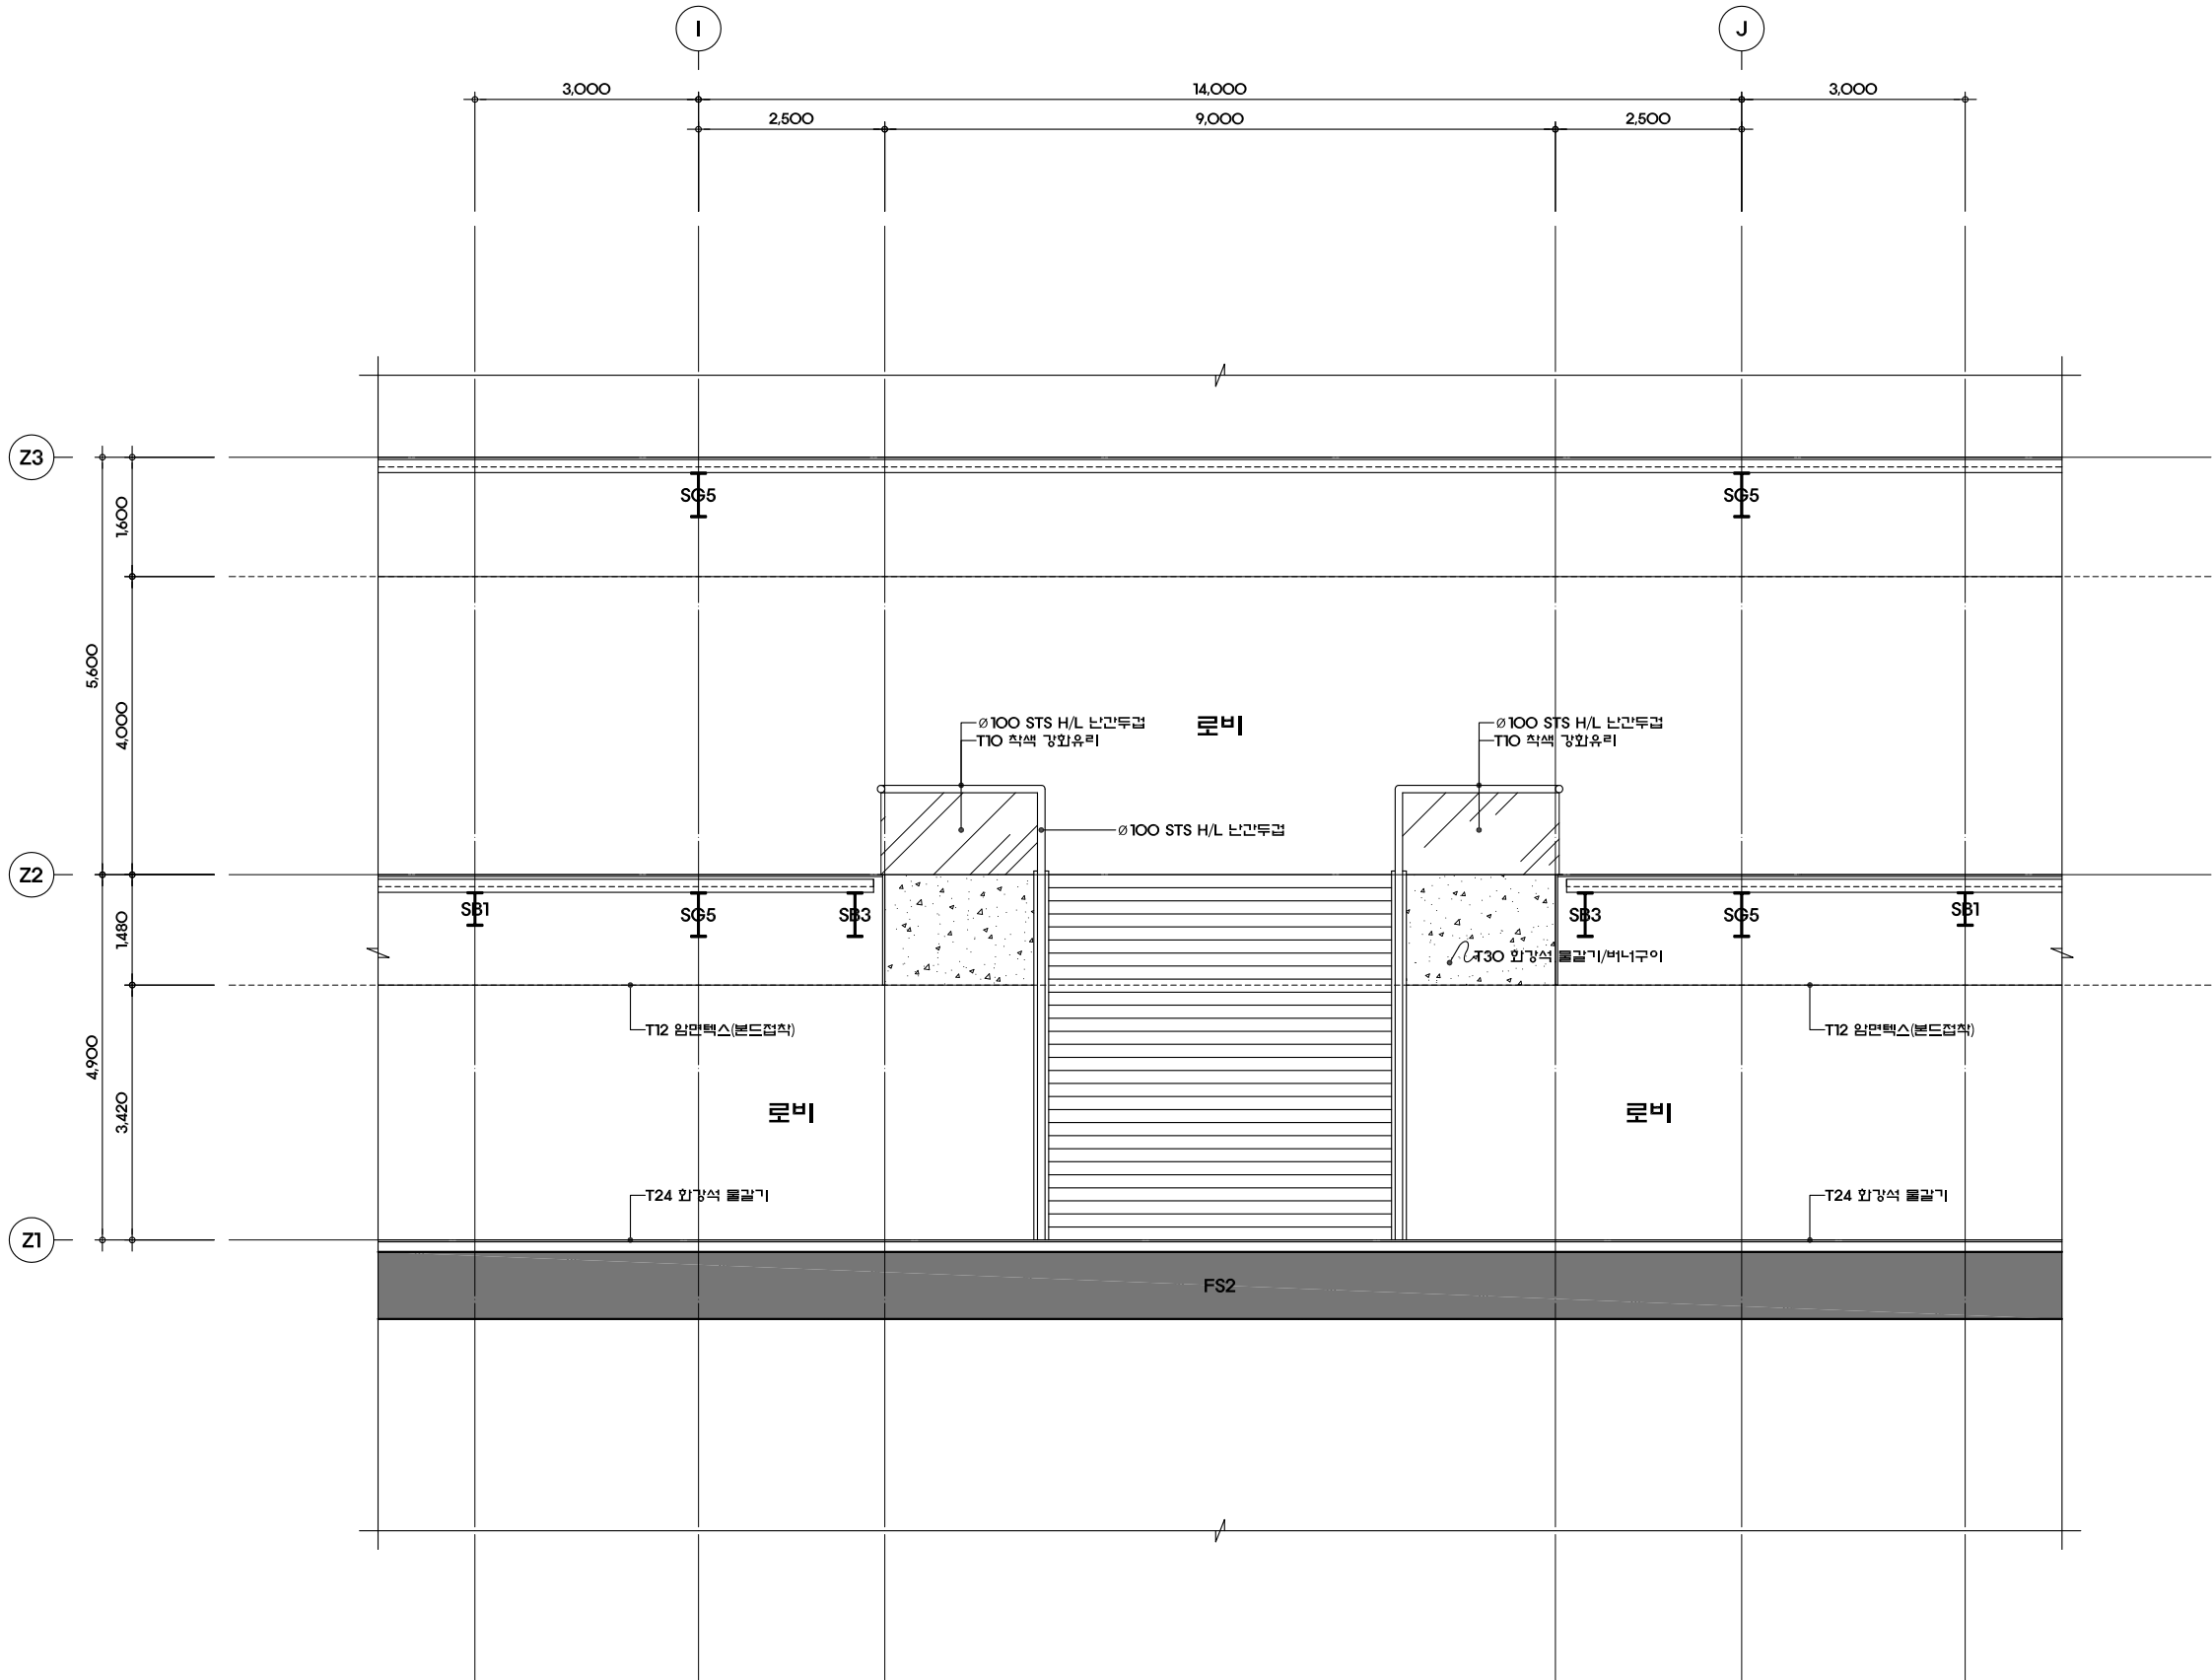

부분 단면도-2

SCALE : 1/100

△					
△					
△					

REV.	DATE	DESCRIPTION	DRN	CHK	APP
------	------	-------------	-----	-----	-----

UP 건축사사무소
E M 유 피 이 엠

Architects & Engineers

TEL. 02-553-3886, FAX. 02-553-3887
서울특별시 서초구 동광로 82-1, 6층(한일빌딩)

PROJECT TITLE

판문점 내 자유의 집 에스컬레이터 설치공사

DRAWING TITLE

부분 단면도-2

APPROVAL DATE	APPROVED
PROJECT NO.	CHECKED 2
ENGINEER	CHECKED 1
SCALE A1: 1/50 A3: 1/100	DRAWN / DATE 19. 07. .
DRAWING NO. A - 303	REV. O

A - 303

변경후


NOTE



SCALE : 1/100


Architects & Engineers

DRAWING NO.	REV.
A - 304	O

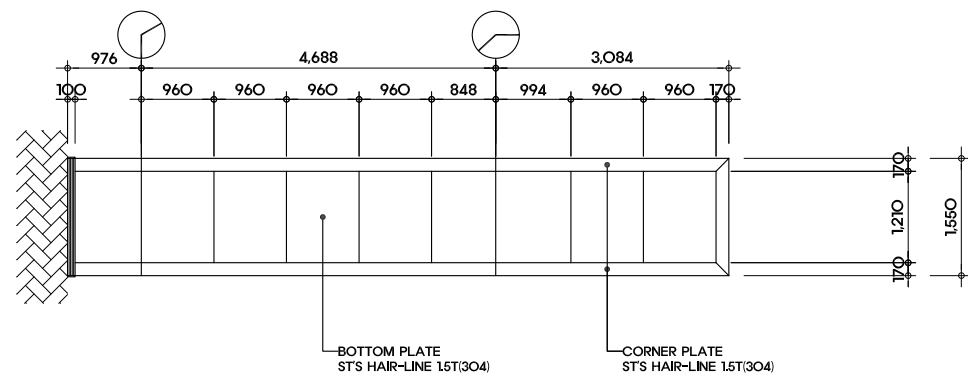


ESCALATOR EXTERIOR BOTTOM PLAN (NO.1,2)

SCALE : 1/100

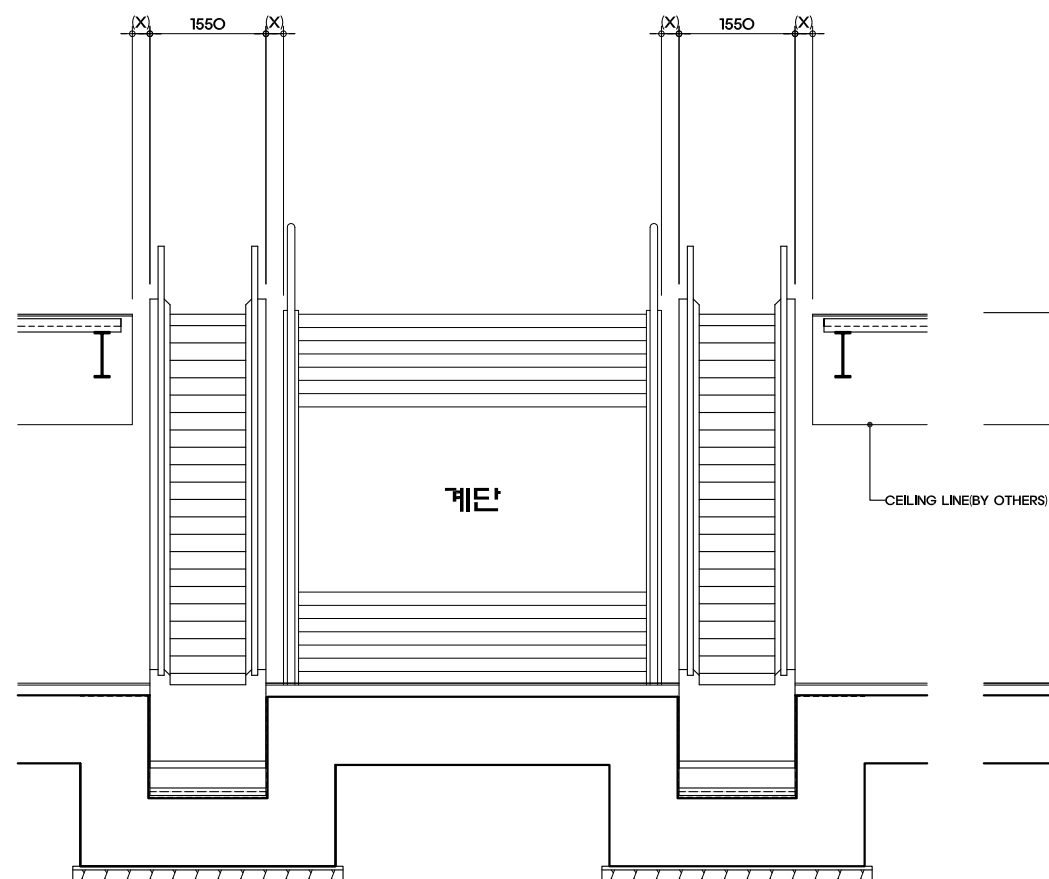

E/S EXTERIO 횡단면도

SCALE : 1/100

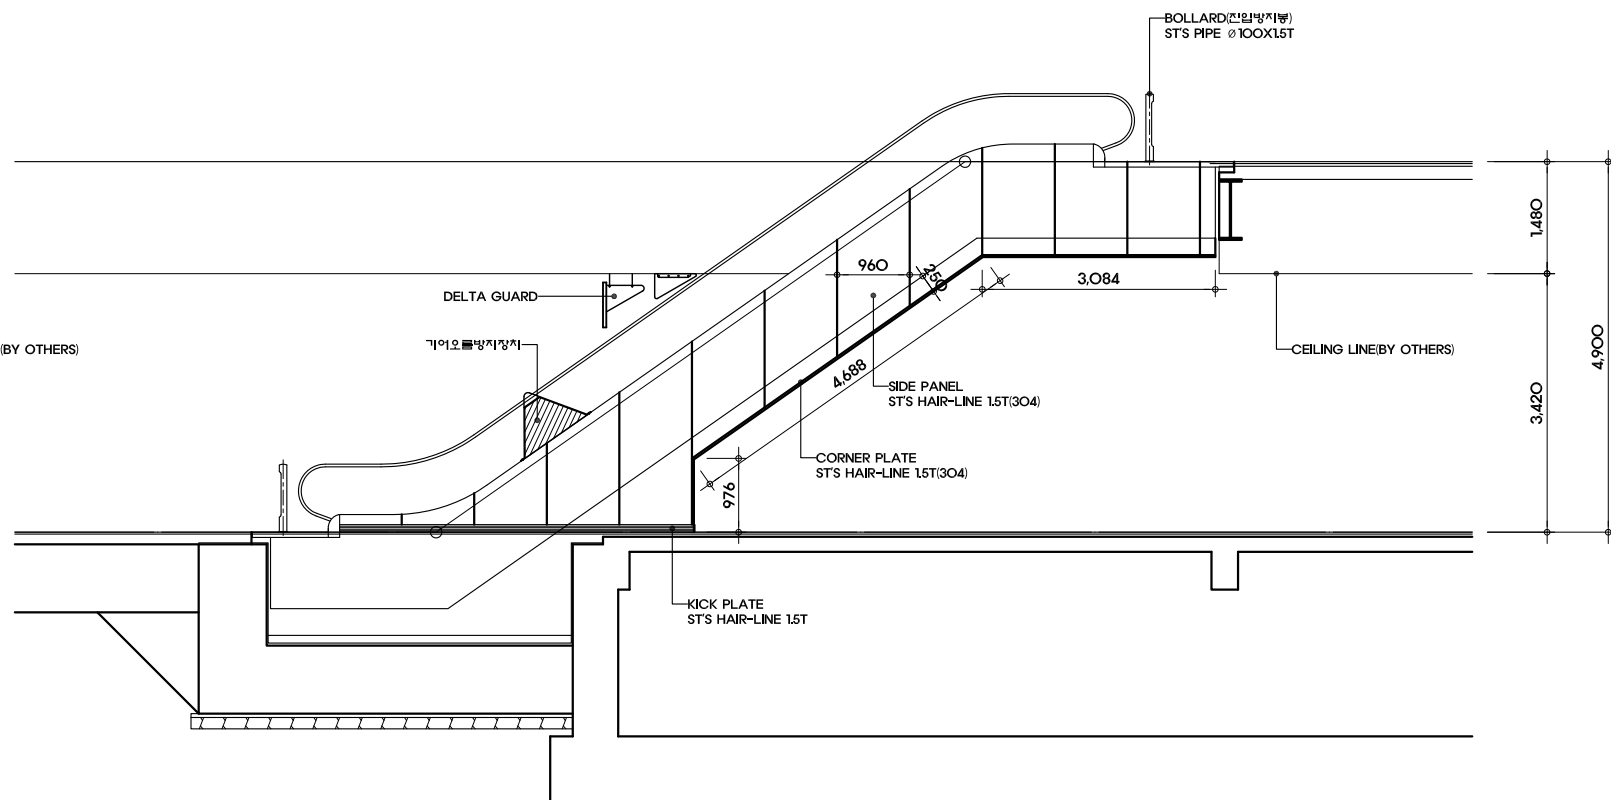

ESCALATOR EXTERIOR LAY-OUT (NO.1,2)

SCALE : 1/100

△					
△					
△					
REV.	DATE	DESCRIPTION	DRN	CHK	APP

UP 건축사사무소
EM 유 피 이 엠
Architects & Engineers

TEL. 02-553-3886, FAX. 02-553-3887
서울특별시 서초구 동광로 82-1, 6층(한일빌딩)

PROJECT TITLE
판문점 내 자유의 집
에스컬레이터 설치공사

DRAWING TITLE

/S EXTERIOR LAY-OUT

APPROVAL DATE	APPROVED
---------------	----------


PROJECT NO.	CHECKED 2
-------------	-----------

ENGINEER	CHECKED 1
----------	-----------

SCALE A1: 1/50 A3: 1/100	DRAWN / DATE 19. 07. .
--------------------------------	---------------------------

DRAWING NO.	REV.
-------------	------

A - 601	O
---------	---

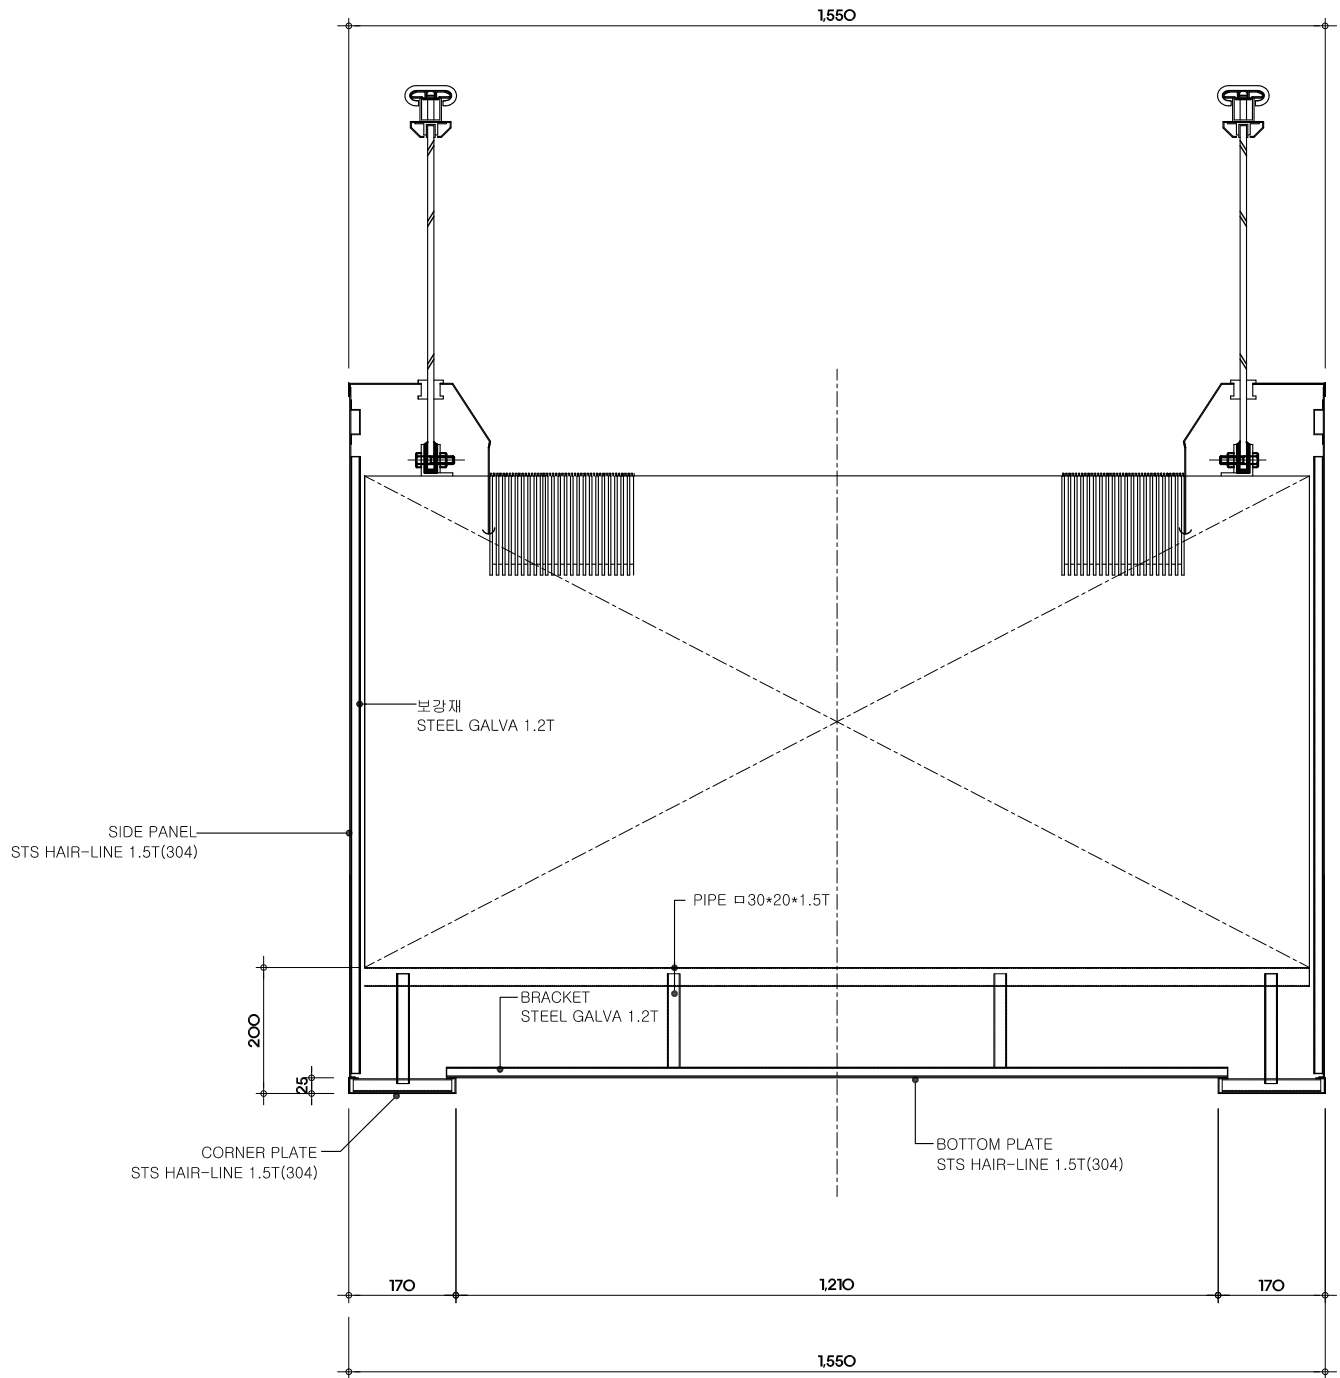

ESCALATOR EXTERIOR SECTION DETAIL

SCALE : 1/12

NOTE

△					
△					
△					
REV.	DATE	DESCRIPTION	DRN	CHK	APP





UP 건축사사무소
E M 유 피 이 엠
Architects & Engineers
TEL. 02-553-3886, FAX. 02-553-3887
서울특별시 서초구 동창로 82-1, 6층(인일빌딩)

PROJECT TITLE
판문점 내 자유의 집
에스컬레이터 설치공사

DRAWING TITLE
E/S EXTERIOR
SECTION DETAIL

APPROVAL DATE	APPROVED
PROJECT NO.	CHECKED 2
ENGINEER	CHECKED 1
SCALE A1 : 1/6 A3 : 1/12	DRAWN / DATE 19. 07. .
DRAWING NO. A - 602	REV. O

NOTE

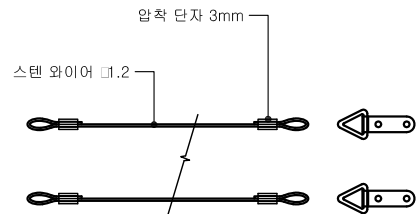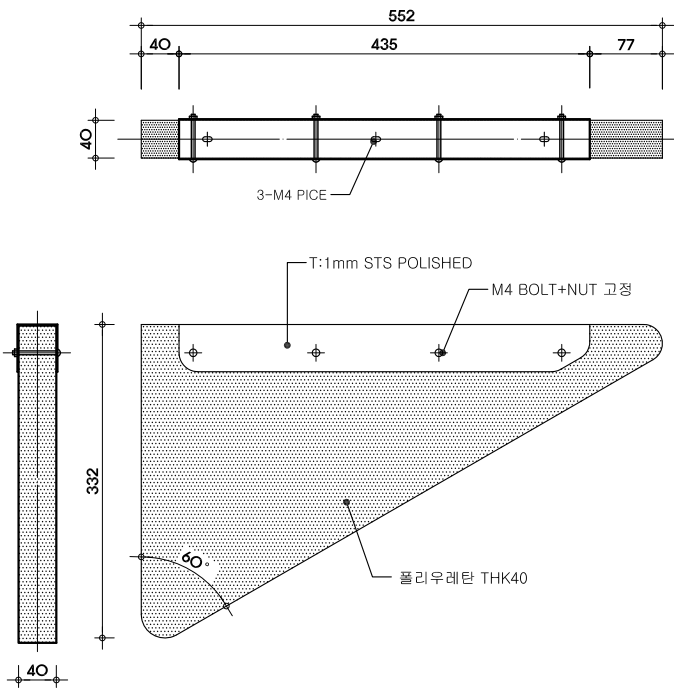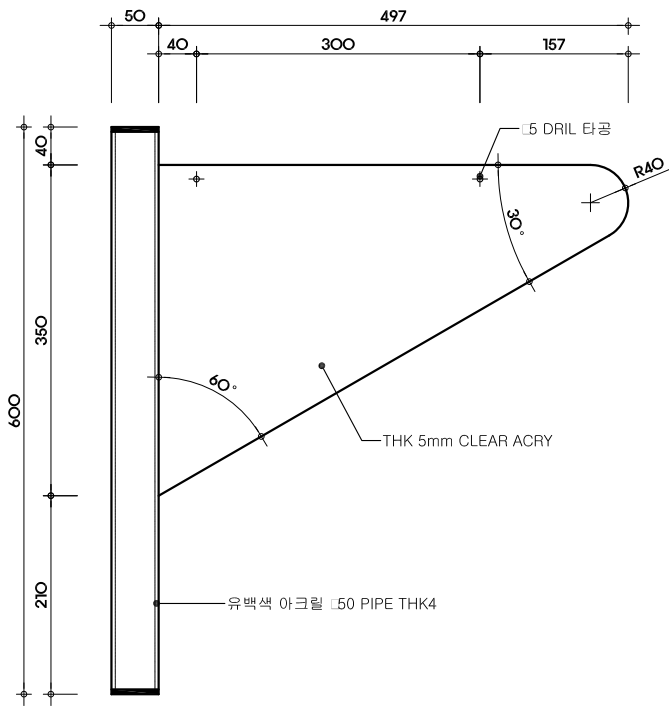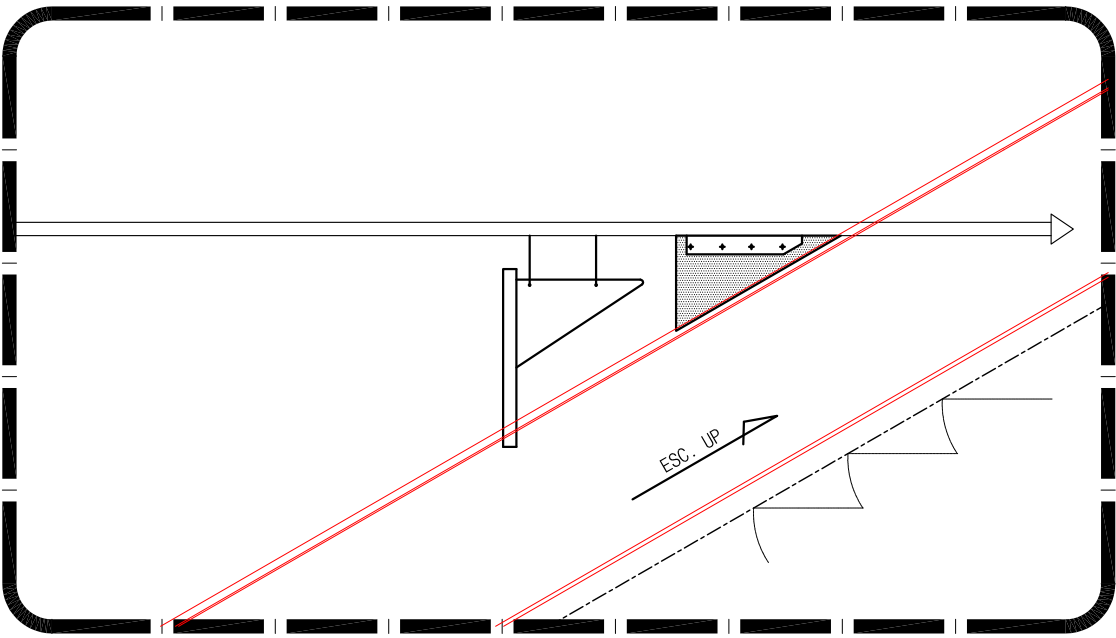

1
A DELTA GUARD(유동식)
SCALE : 1/8

2
A DELTA GUARD(고정형)
SCALE : 1/8

3
A DELTA GUARD(연결고리)
SCALE : 1/8


△					
△					
△					
REV.	DATE	DESCRIPTION	DRN	CHK	APP

UP 건축사사무소
E M 유 피 이 엠
Architects & Engineers
TEL. 02-553-3886, FAX. 02-553-3887
서울특별시 서초구 동창로 82-1, 6층(한일빌딩)


PROJECT TITLE
판문점 내 자유의 집
에스컬레이터 설치공사

DRAWING TITLE
DELTA GUARD 상세도


APPROVAL DATE	APPROVED
PROJECT NO.	CHECKED 2
ENGINEER	CHECKED 1
SCALE A1 : 1/4 A3 : 1/8	DRAWN / DATE 19. 07. .
DRAWING NO. A - 603	REV. O

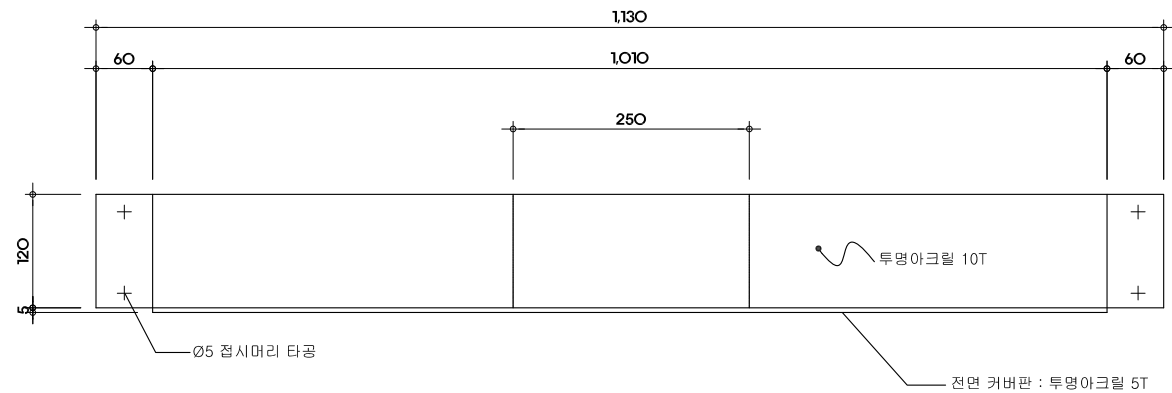

1
A
기어오름 방지장치 (평면도)
SCALE : 1/8

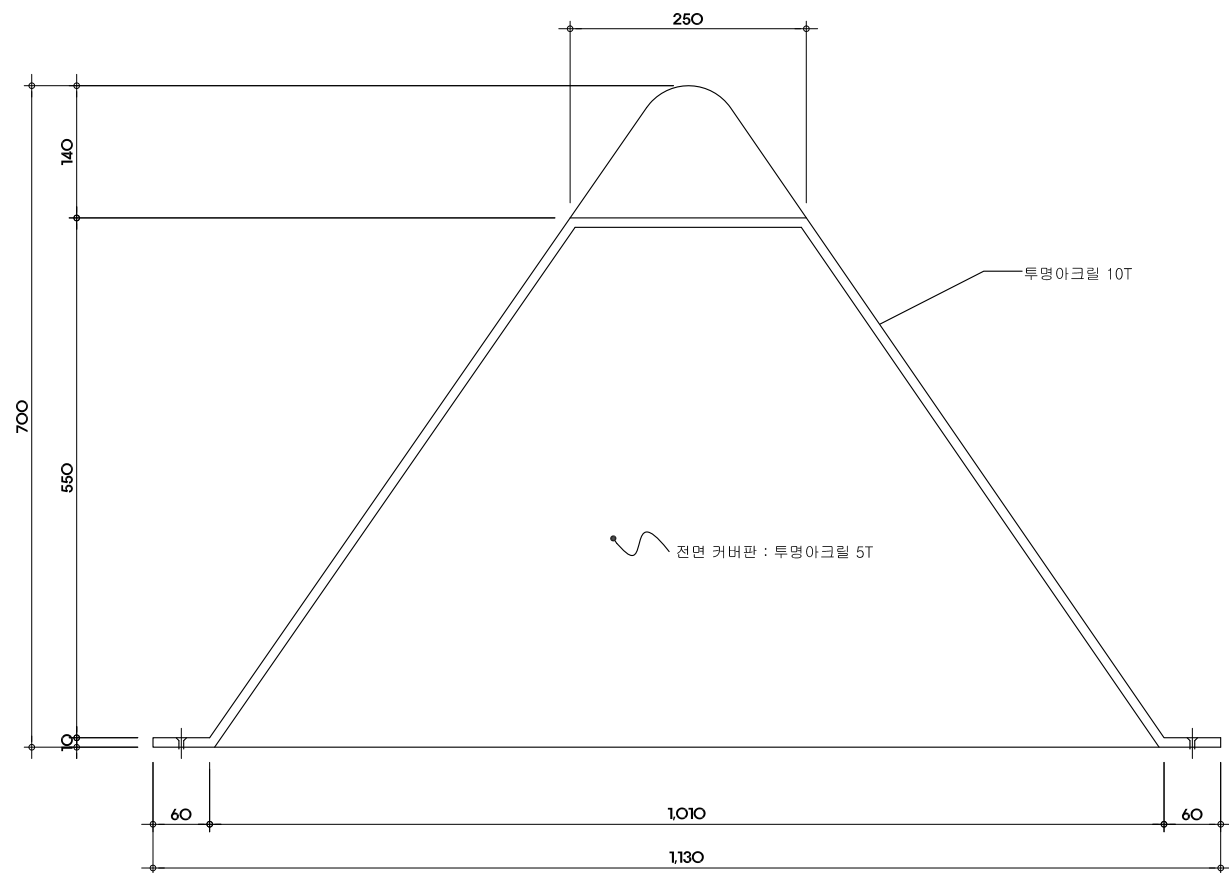

2
A
기어오름 방지장치 (정면도)
SCALE : 1/8

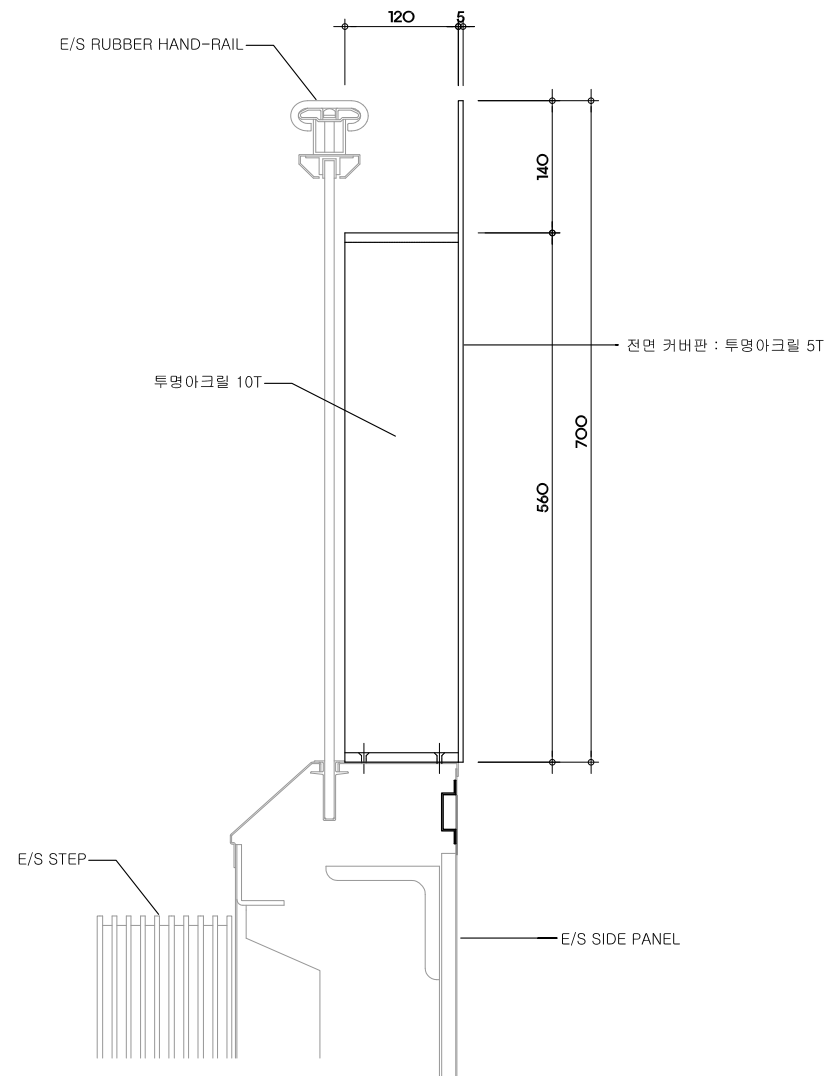

3
A
기어오름 방지장치 (측면예시도)
SCALE : 1/8

NOTE


△					
△					
△					
REV.	DATE	DESCRIPTION	DRN	CHK	APP

UP 건축사사무소
E M 유 피 이 엠
Architects & Engineers
TEL. 02-553-3886, FAX. 02-553-3887
서울특별시 서초구 동창로 82-1, 6층(한일빌딩)

PROJECT TITLE
판문점 내 자유의 집
에스컬레이터 설치공사

DRAWING TITLE
기어오름 방지장치 상세도

APPROVAL DATE	APPROVED
PROJECT NO.	CHECKED 2
ENGINEER	CHECKED 1
SCALE A1 : 1/4 A3 : 1/8	DRAWN / DATE 19. 07. .
DRAWING NO. A - 604	REV. O

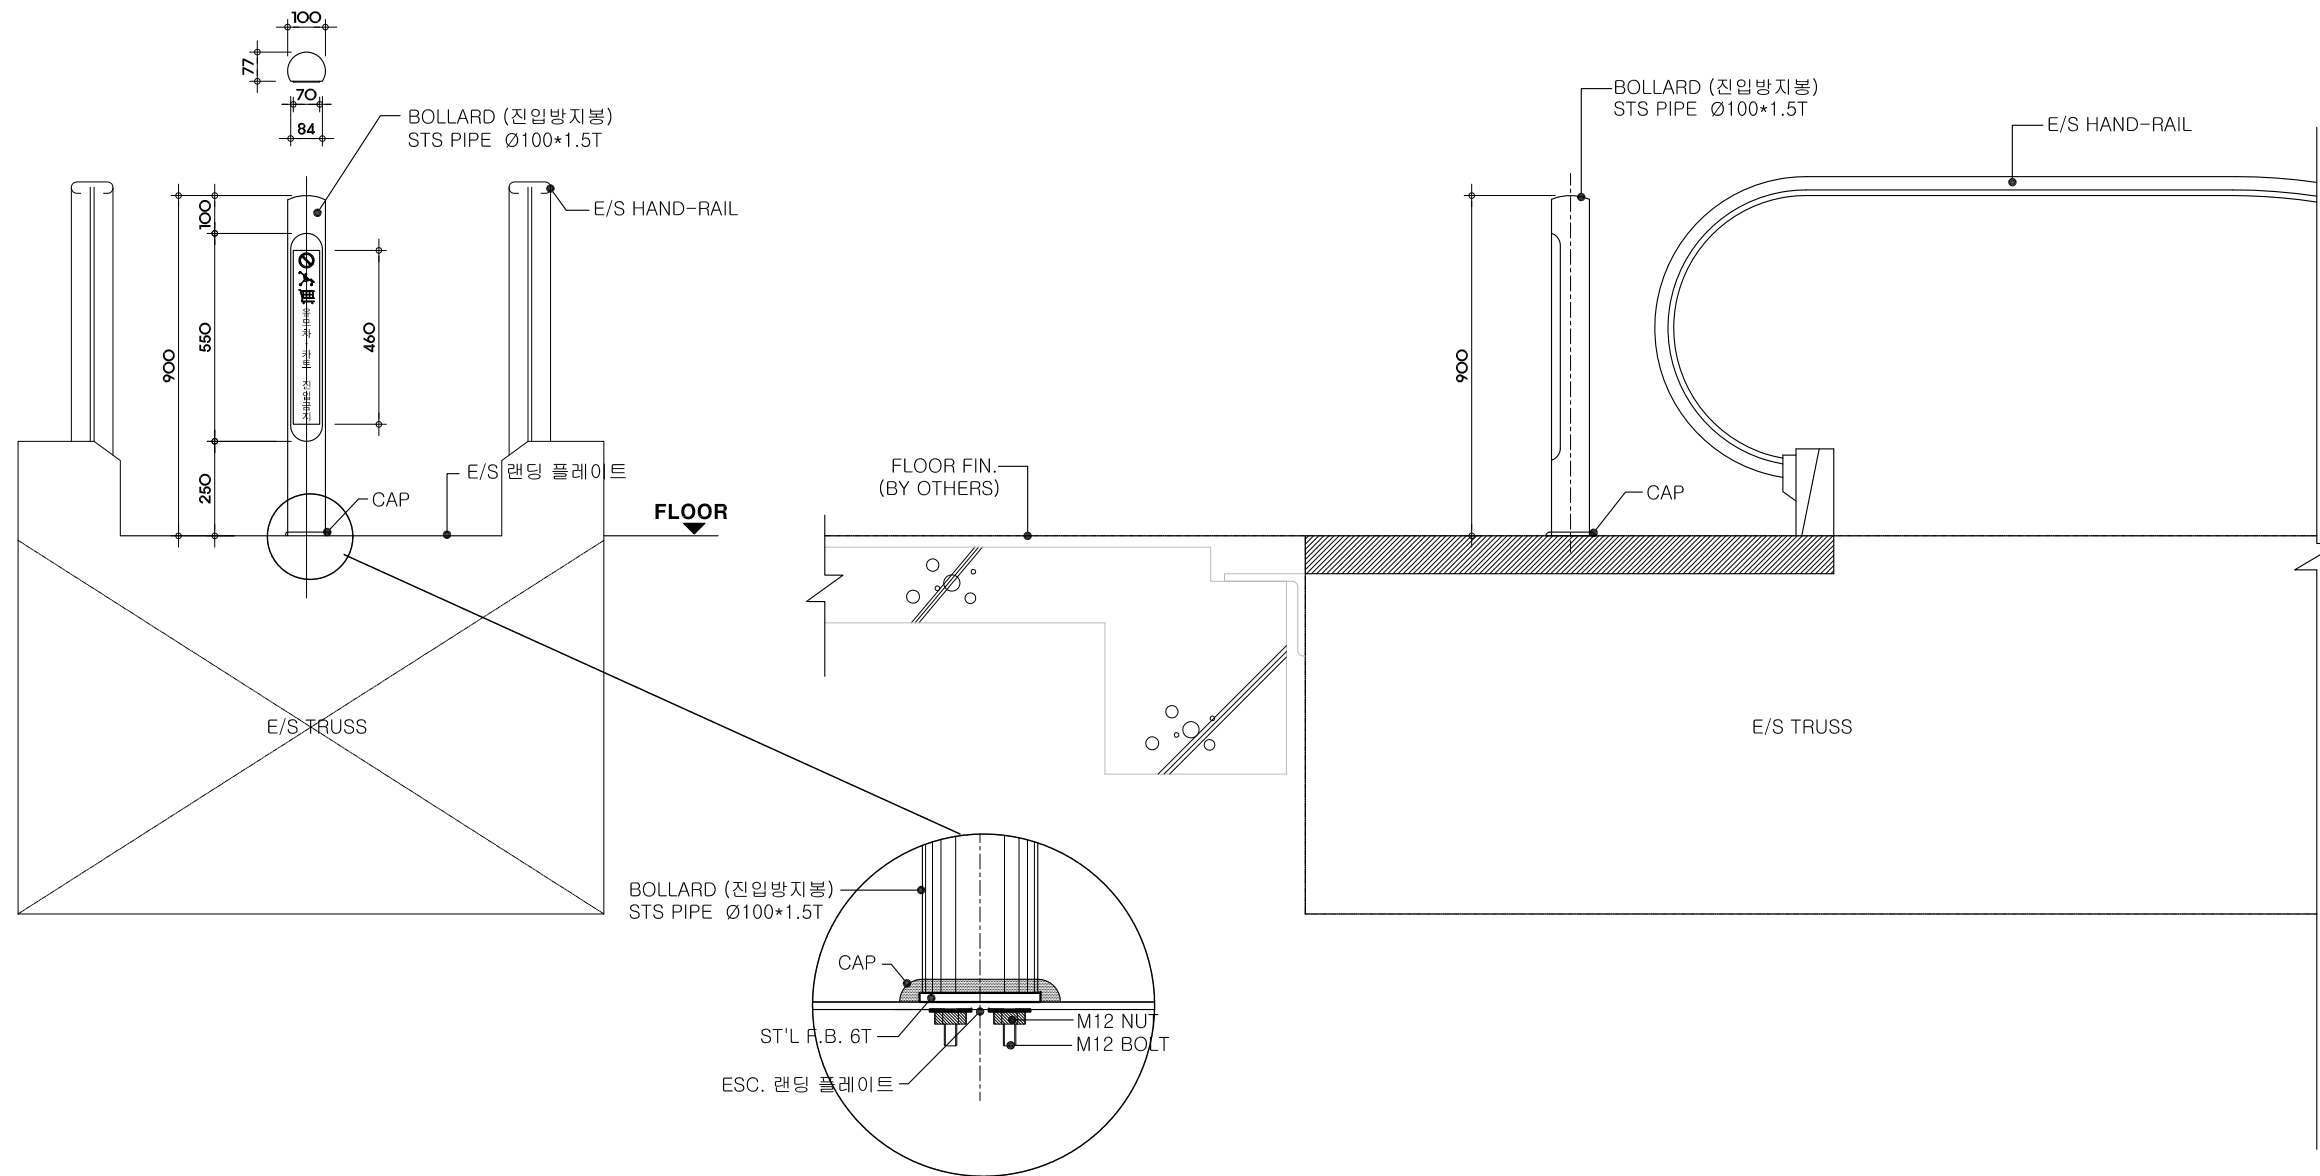

1
A

진입 방지봉(정면)

SCALE : 1/20

1
A

진입 방지봉(측면)

SCALE : 1/20

NOTE


△					
△					
△					
REV.	DATE	DESCRIPTION	DRN	CHK	APP

UP 건축사사무소
EM 유 피 이 엠
Architects & Engineers
TEL. 02-553-3886, FAX. 02-553-3887
서울특별시 서초구 동창로 82-1, 6층(한일빌딩)

PROJECT TITLE
**판문점 내 자유의 집
에스컬레이터 설치공사**

DRAWING TITLE
진입방지봉 상세도

APPROVAL DATE	APPROVED
PROJECT NO.	CHECKED 2
ENGINEER	CHECKED 1
SCALE A1 : 1/10 A3 : 1/20	DRAWN / DATE 19. 07. .
DRAWING NO. A - 605	REV. O

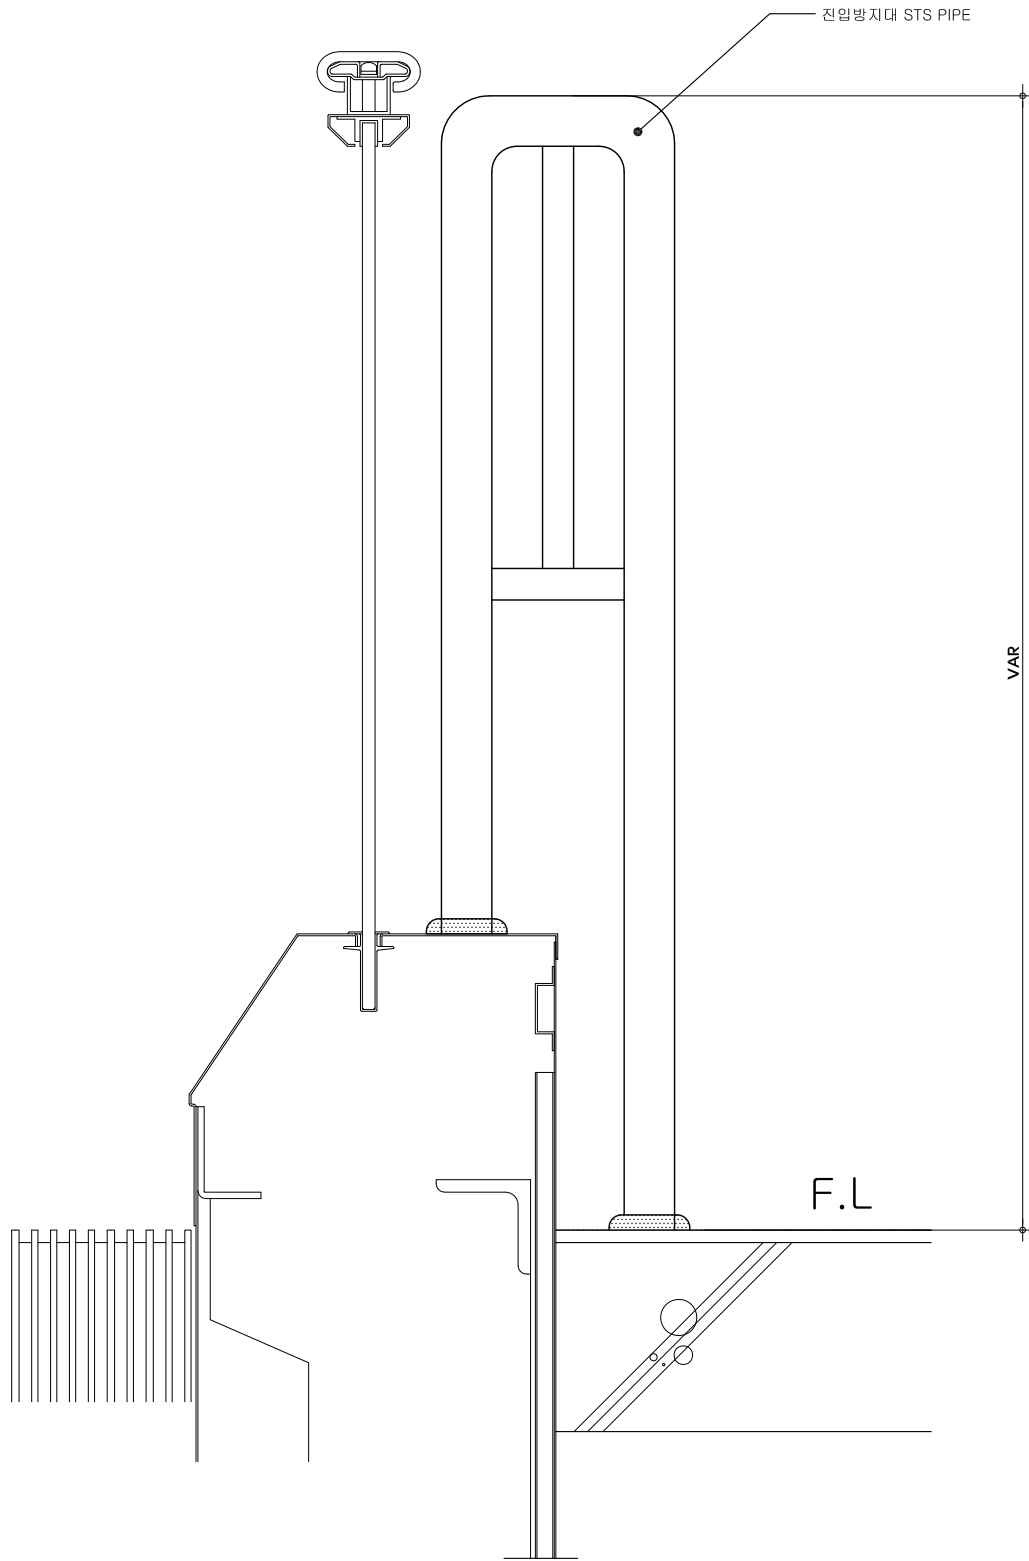

진입방지대 상세도
SCALE : NONE

NOTE

△					
△					
△					
REV.	DATE	DESCRIPTION	DRN	CHK	APP

UP
EM

건축사사무소
유 피 이 엠
Architects & Engineers
TEL. 02-553-3886, FAX. 02-553-3887
서울특별시 서초구 동창로 82-1, 6층(인일빌딩)

PROJECT TITLE
판문점 내 자유의 집
에스컬레이터 설치공사

DRAWING TITLE
진입방지대 상세도

APPROVAL DATE	APPROVED
PROJECT NO.	CHECKED 2
ENGINEER	CHECKED 1
SCALE A1 : NONE A3 : NONE	DRAWN / DATE 19. 07. .
DRAWING NO. A - 606	REV. O