

PROJECT TITLE  
???? ?????? ?????

NOTE

REVISION DESCRIPTION

NO.	DATE	DESCRIPTION
△		
△		
△		

주 | 건축사사무소 플랜  
건축사 임태형  
**PLAN ARCHITECTS OFFICE**  
충주광역시 서구 봉곡로 61, 더플러빌 3층  
T. 062-267-2267 F. 062-267-2268  
http://www.planarchitects.co.kr

**R/D**  
(주)리드엔지니어링건축사사무소  
502-793 광주광역시 서구 백운로 986-12, NS타워 3층  
Tel : 062) 383-5200 Fax : 062) 383-5222

CONSULTANT

DRAWN BY

CHECKED BY

APPROVED BY


DRAWING NAME  
12층 평면도

SCALE  
1/100(200)

SHEET NO. A -2 6 3

DATE 2018. 05.

REV. -

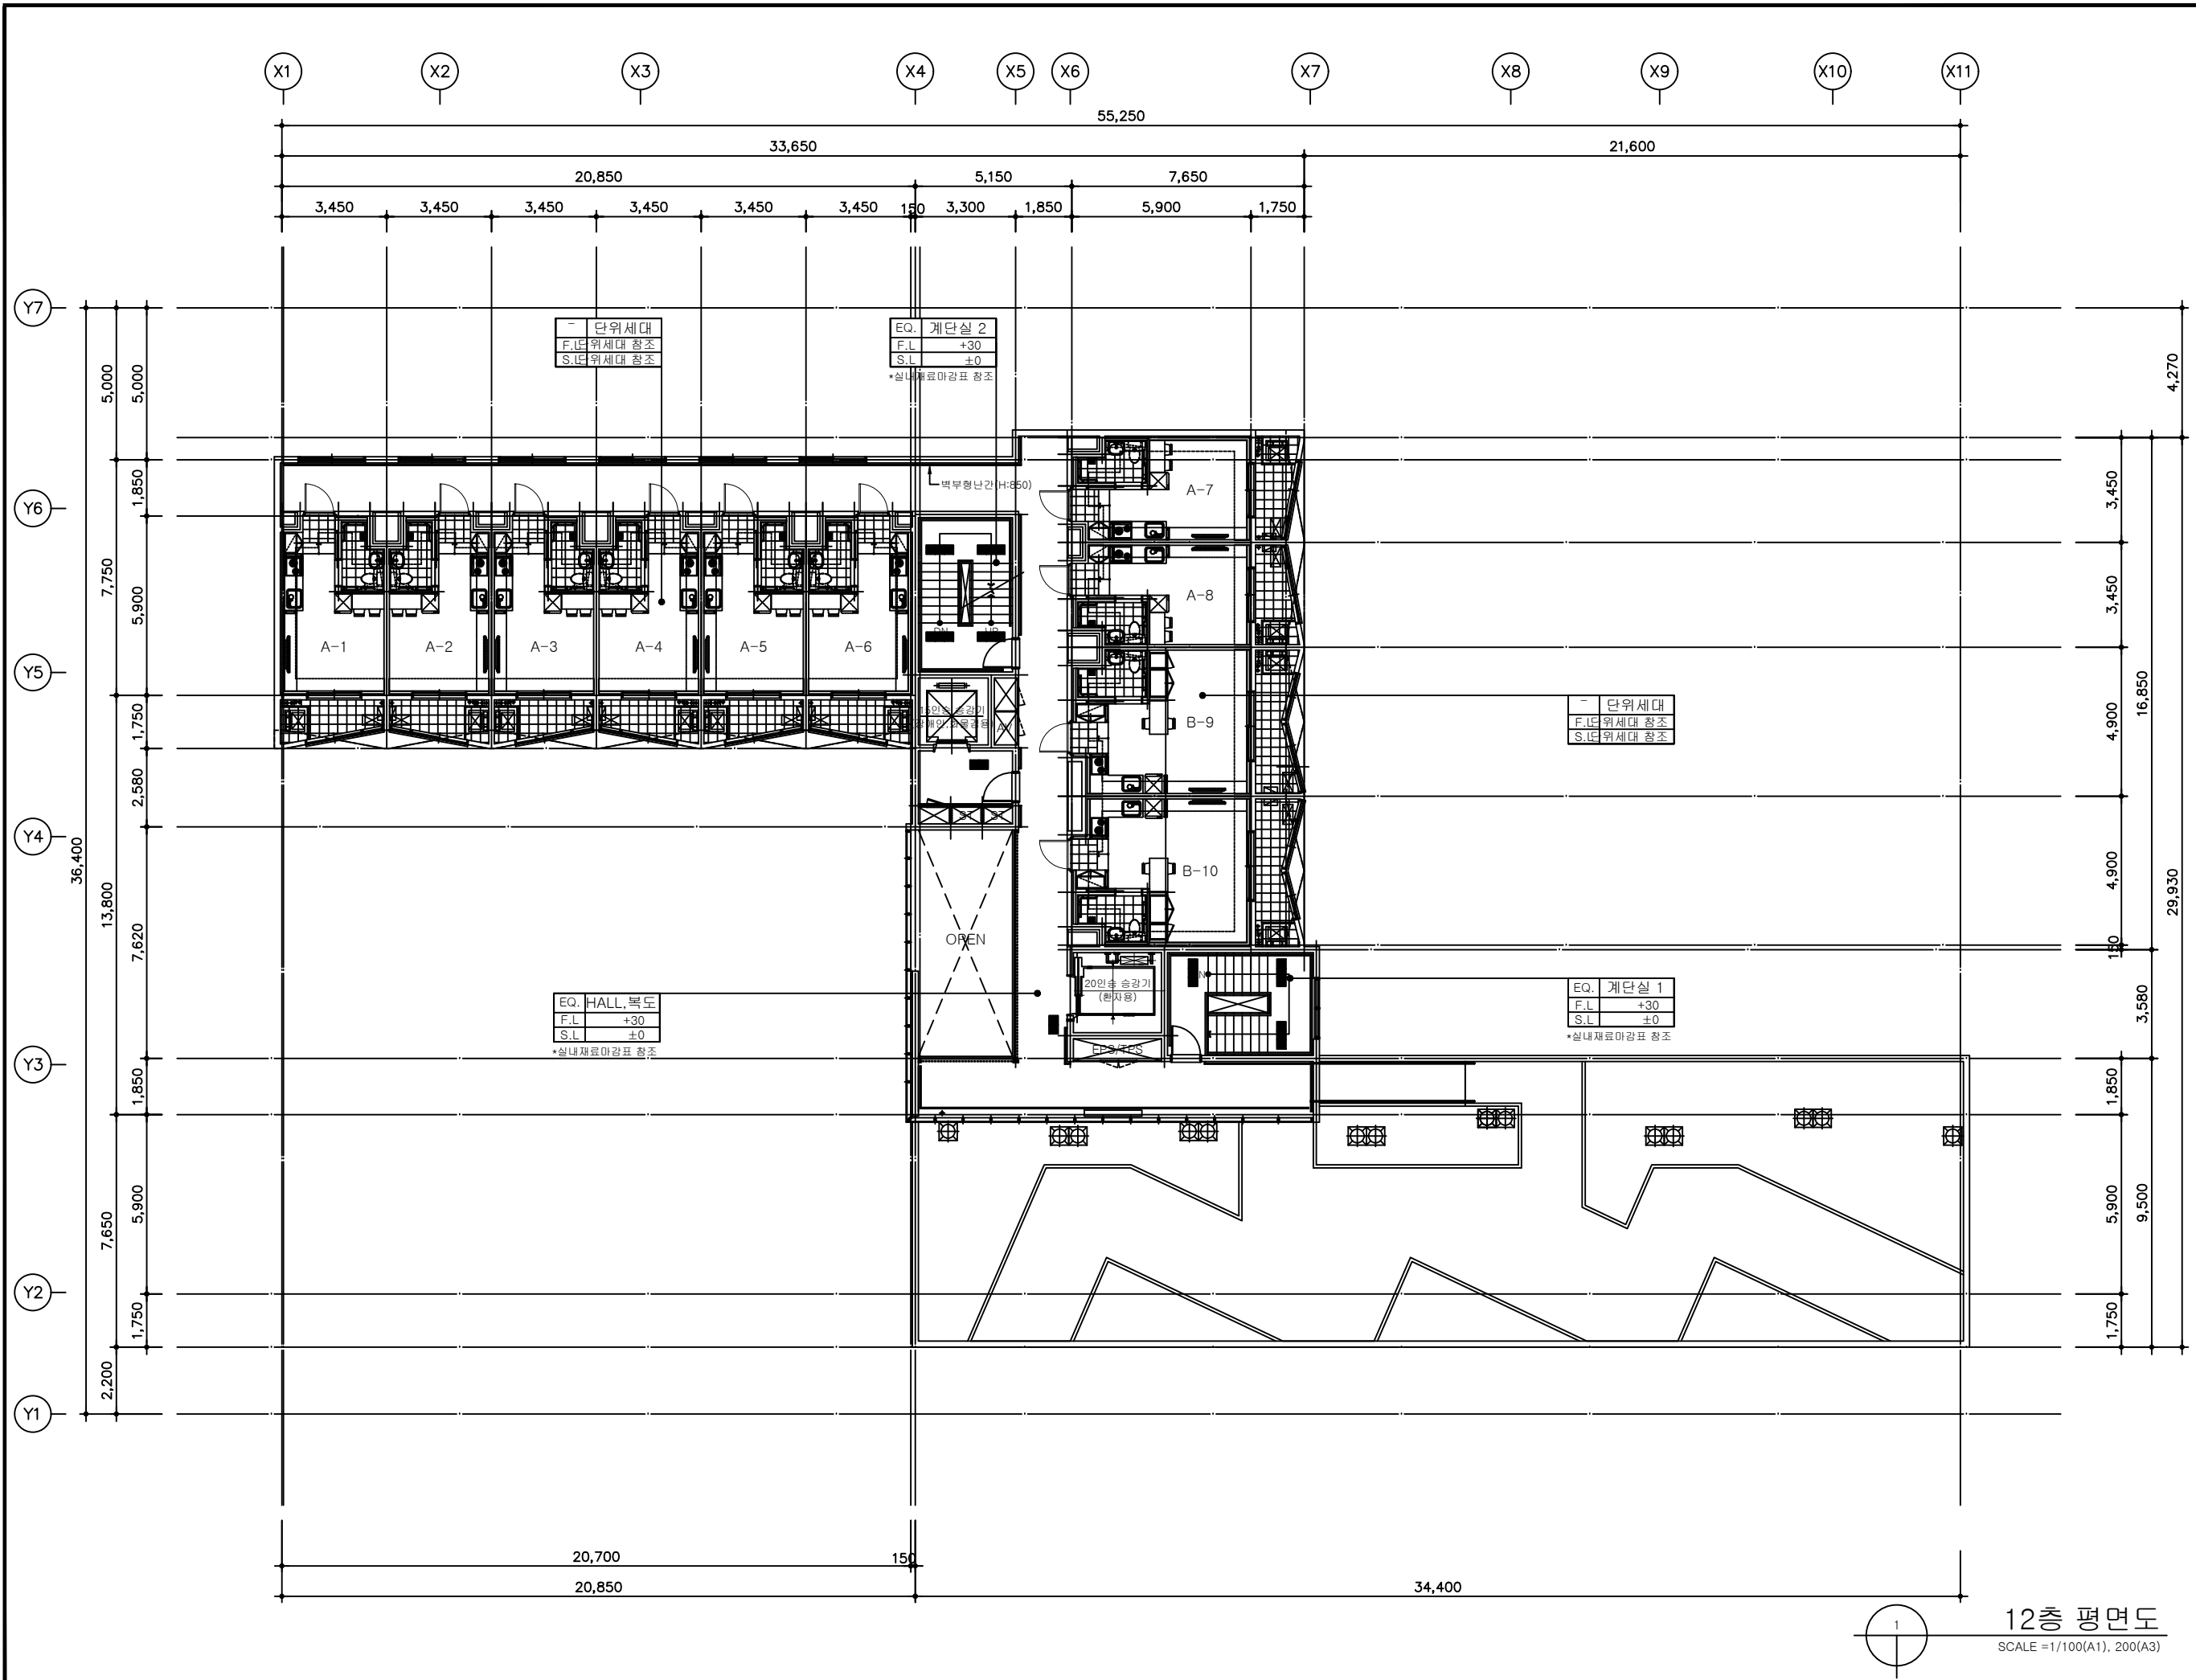

12층 평면도  
SCALE = 1/100(A1), 200(A3)