


7호선 마들역 교통약자 출입동선 개선공사

토 목 분 야 설 계 도


2019.06

7호선 마들역 내부계단 신설 일반도 [1]


B1층 평면도

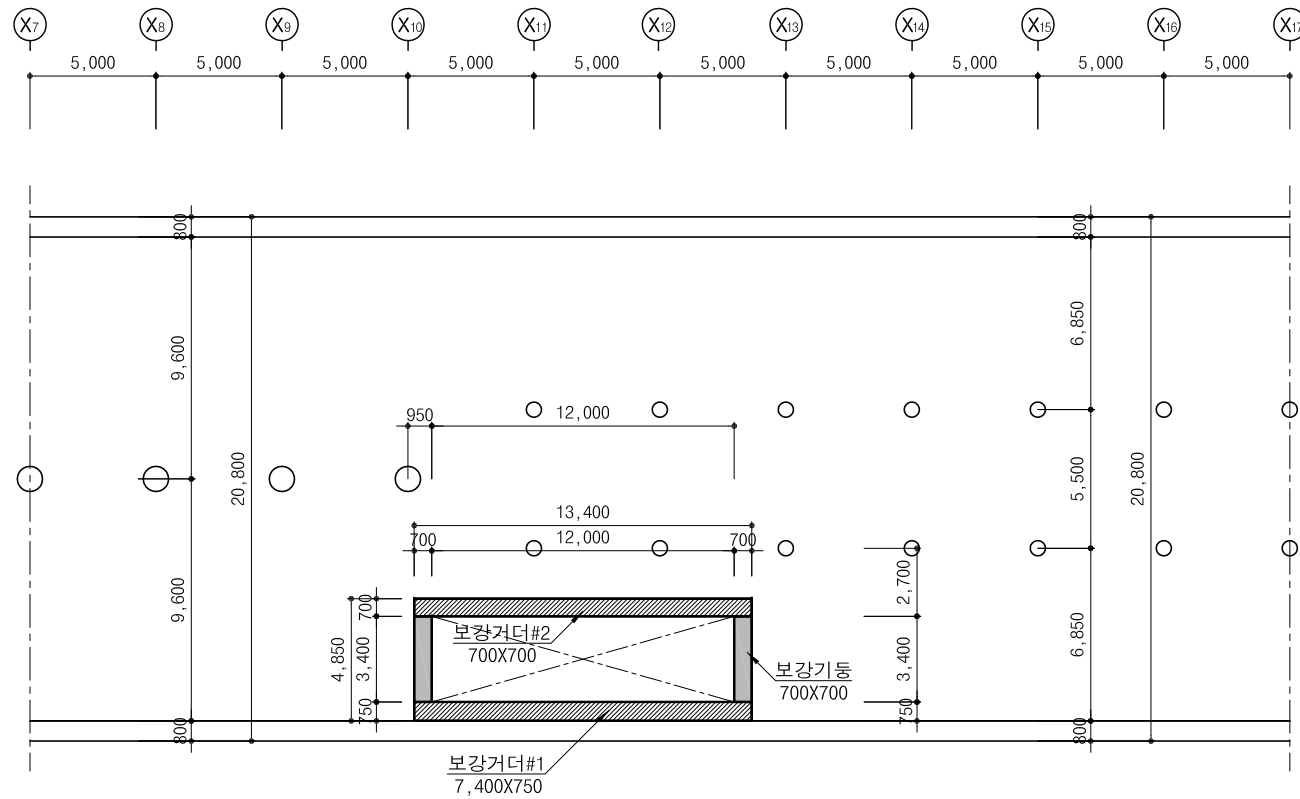


B2층 평면도

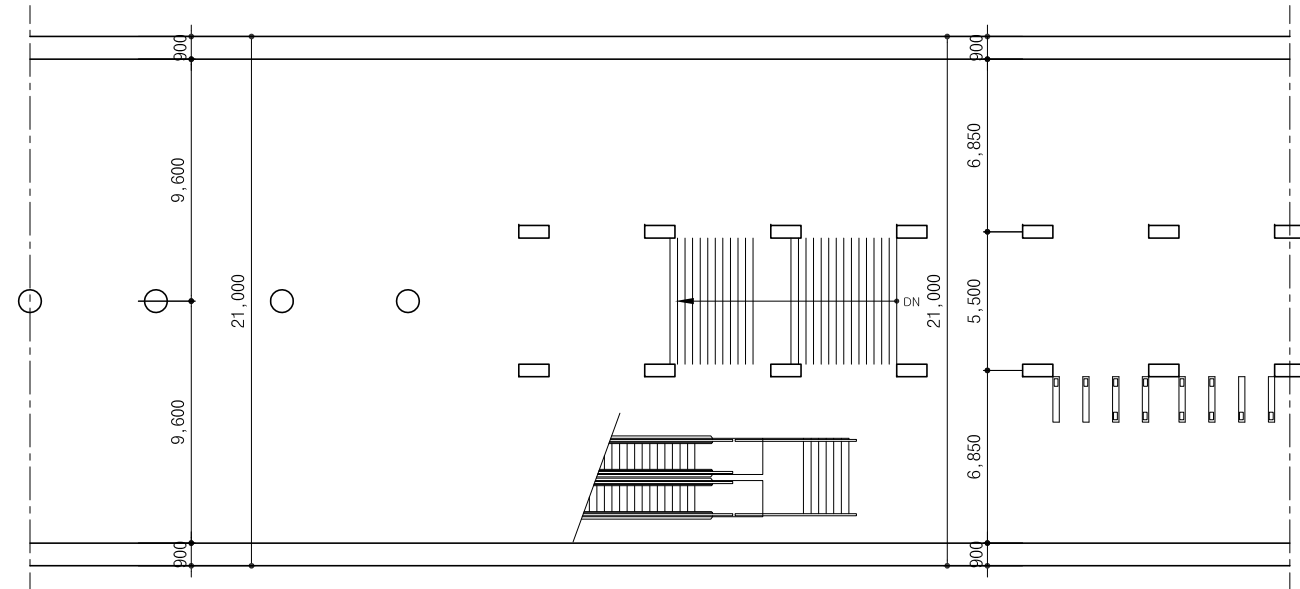


기존구조물깨기 물량

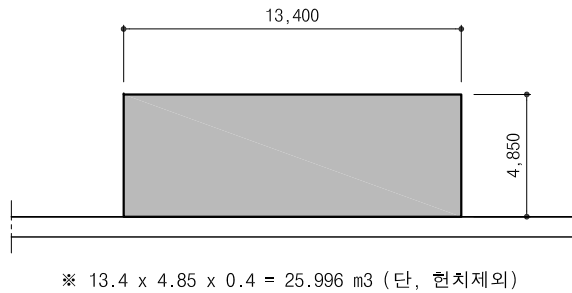

인력깨기 물량

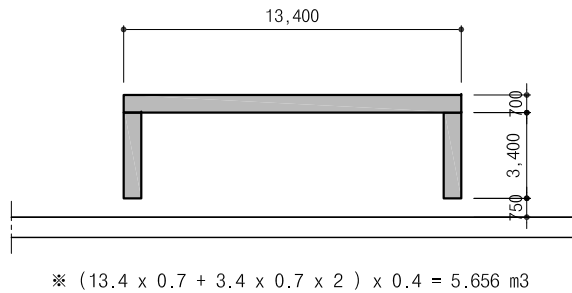


기계식철거 물량

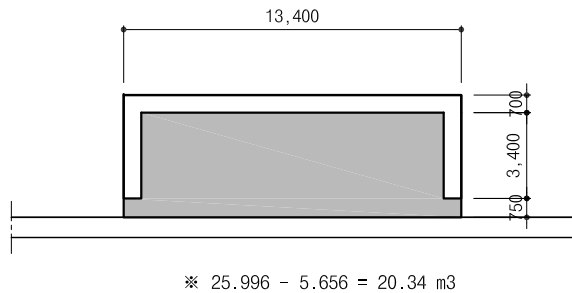

7호선 마들역 내부계단 신설 일반도 [2]


종 단 면 도

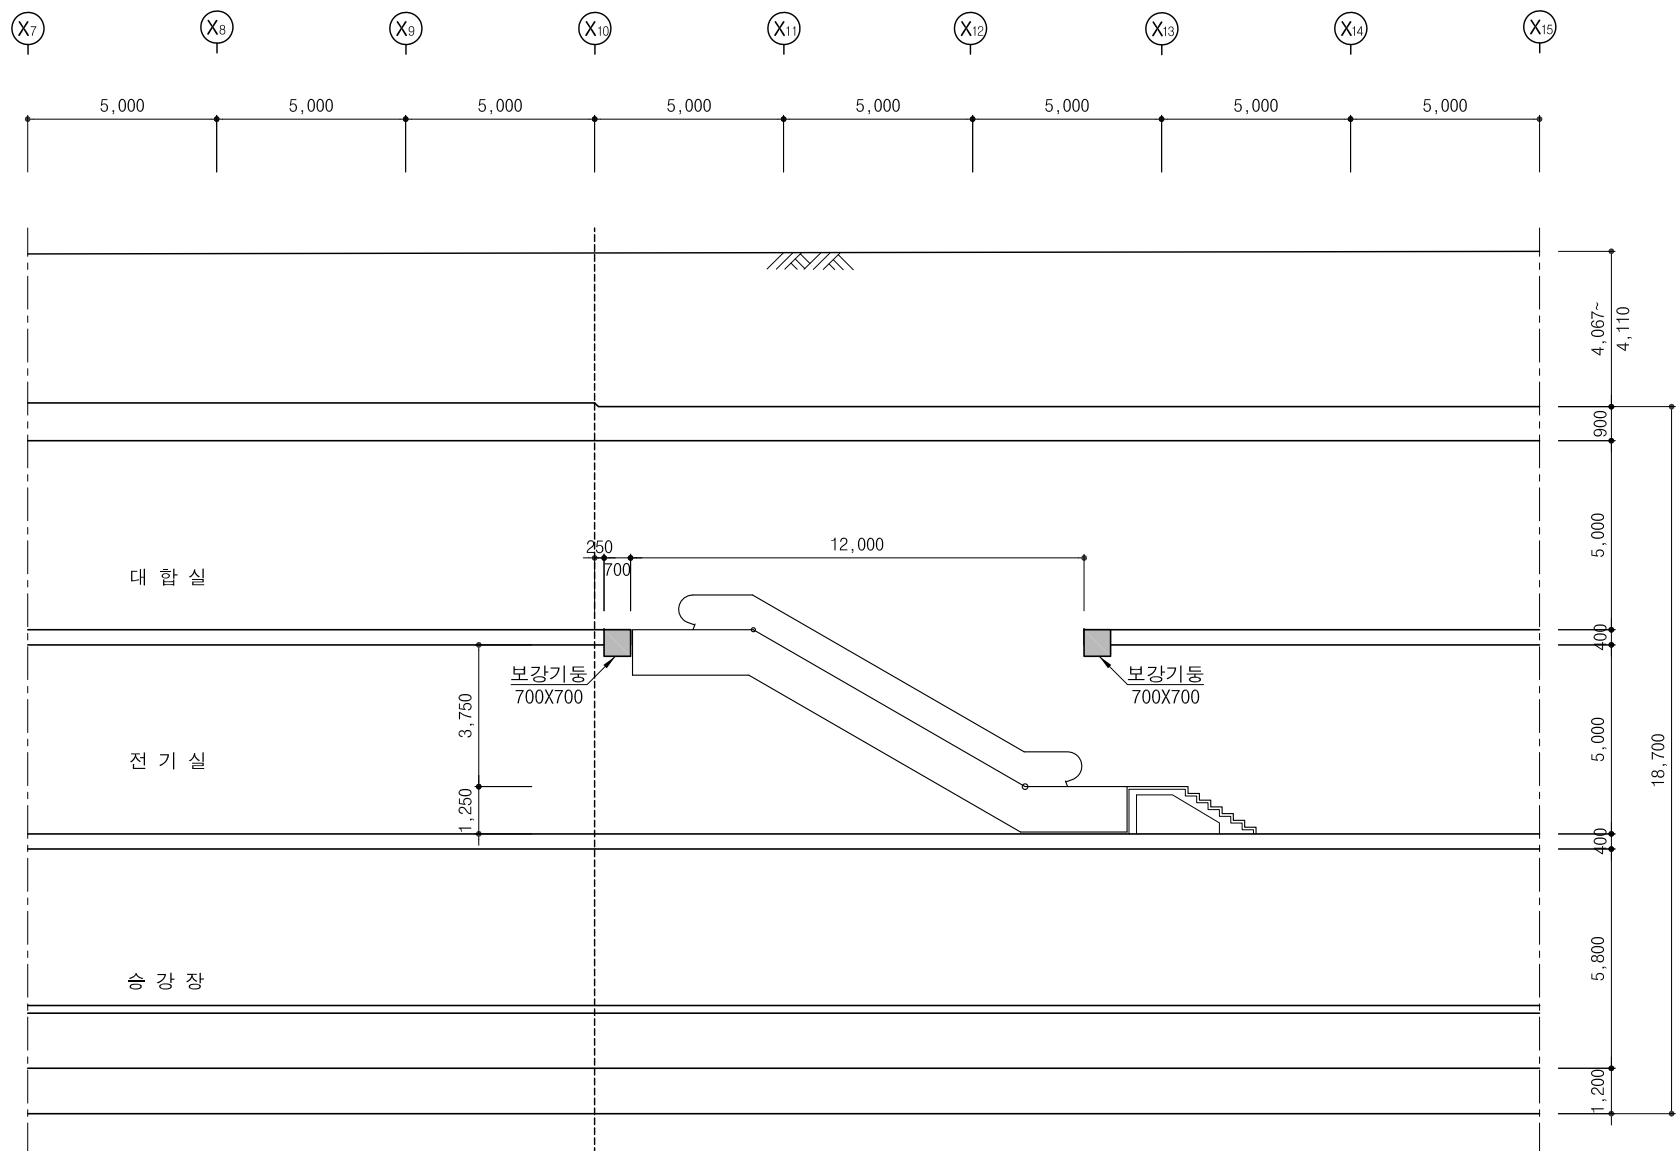

NOTE

배수관련 상세 및 슬래브 건축마감 레벨은 건축분야 도면을 참조할 것.

횡 단 면 도

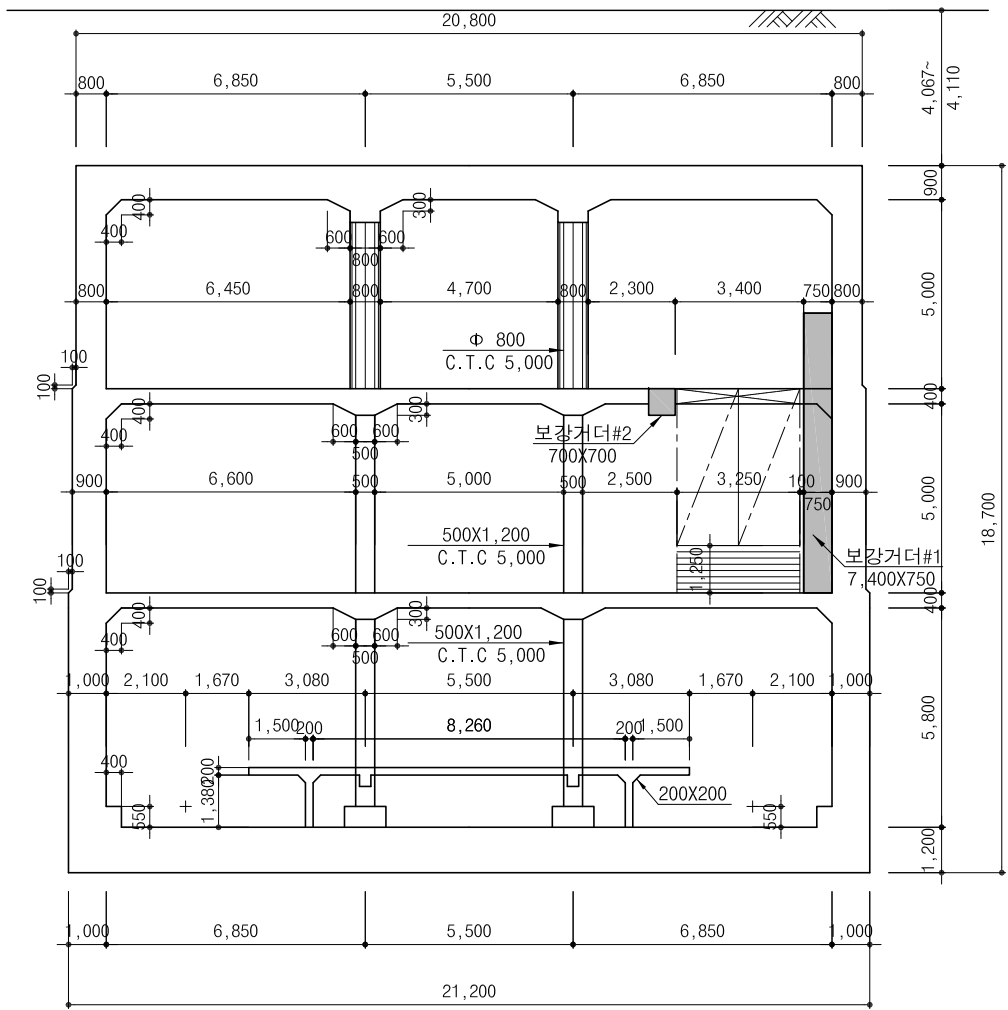

용역명

7호선 마들역 교통약자 출입동선 개선공사

설계사



참여기술자

최 규 홍

책임기술자

최 성 욱

축척

1 : 100

일자

2019. 06.

도면명

7호선 마들역 내부계단 신설 일반도 [2]

역사코드

도면분류코드

도면번호

C-002

DESIGNED BY

PROJECT TITLE

7호선 마들역 교통약자 출입동선 개선공사


건축 2 사업소 (2019)

2019. 07.




서울교통공사
Seoul Metro

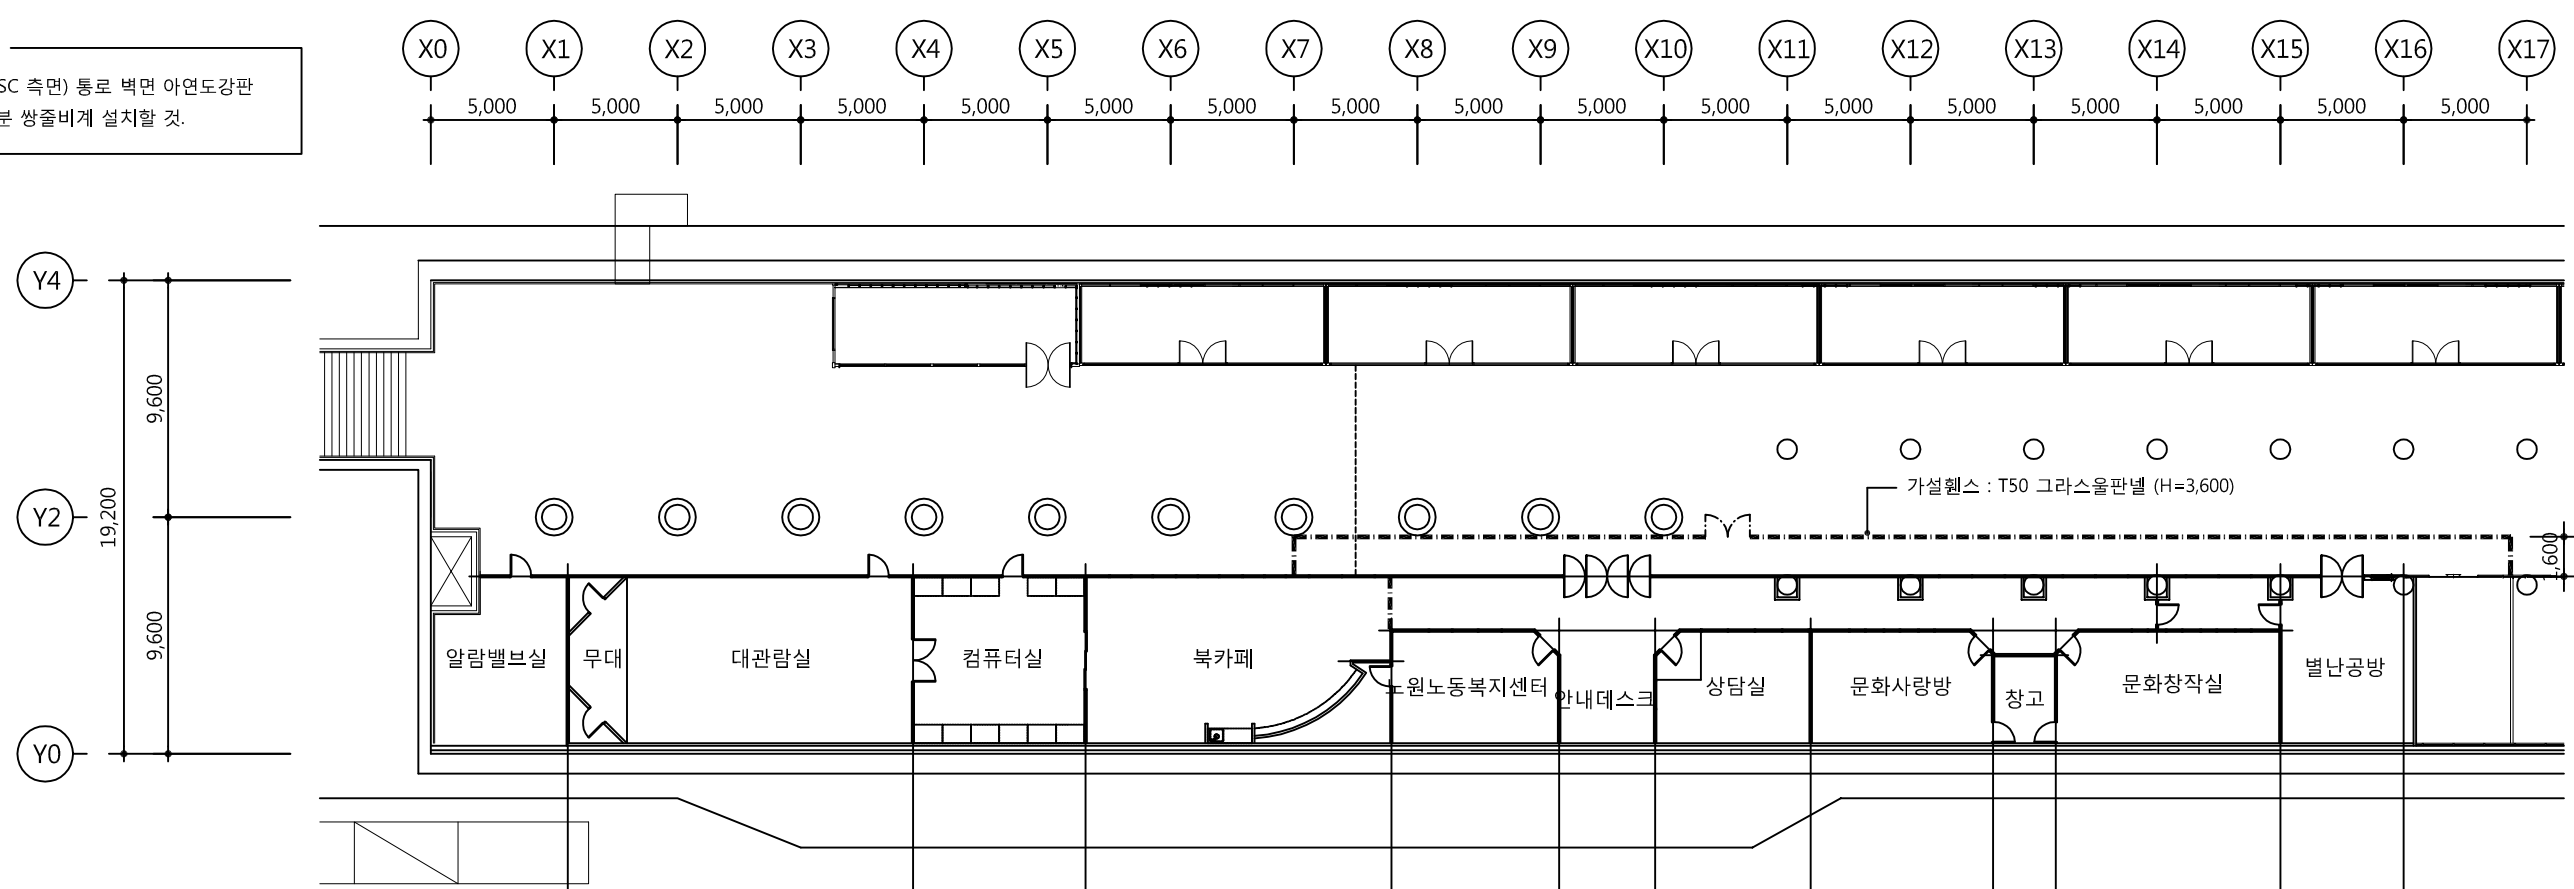

* NOTE
1. Y1열(ESC 측면) 통로 벽면 아연도강판 마감부분 쌍줄비계 설치할 것.

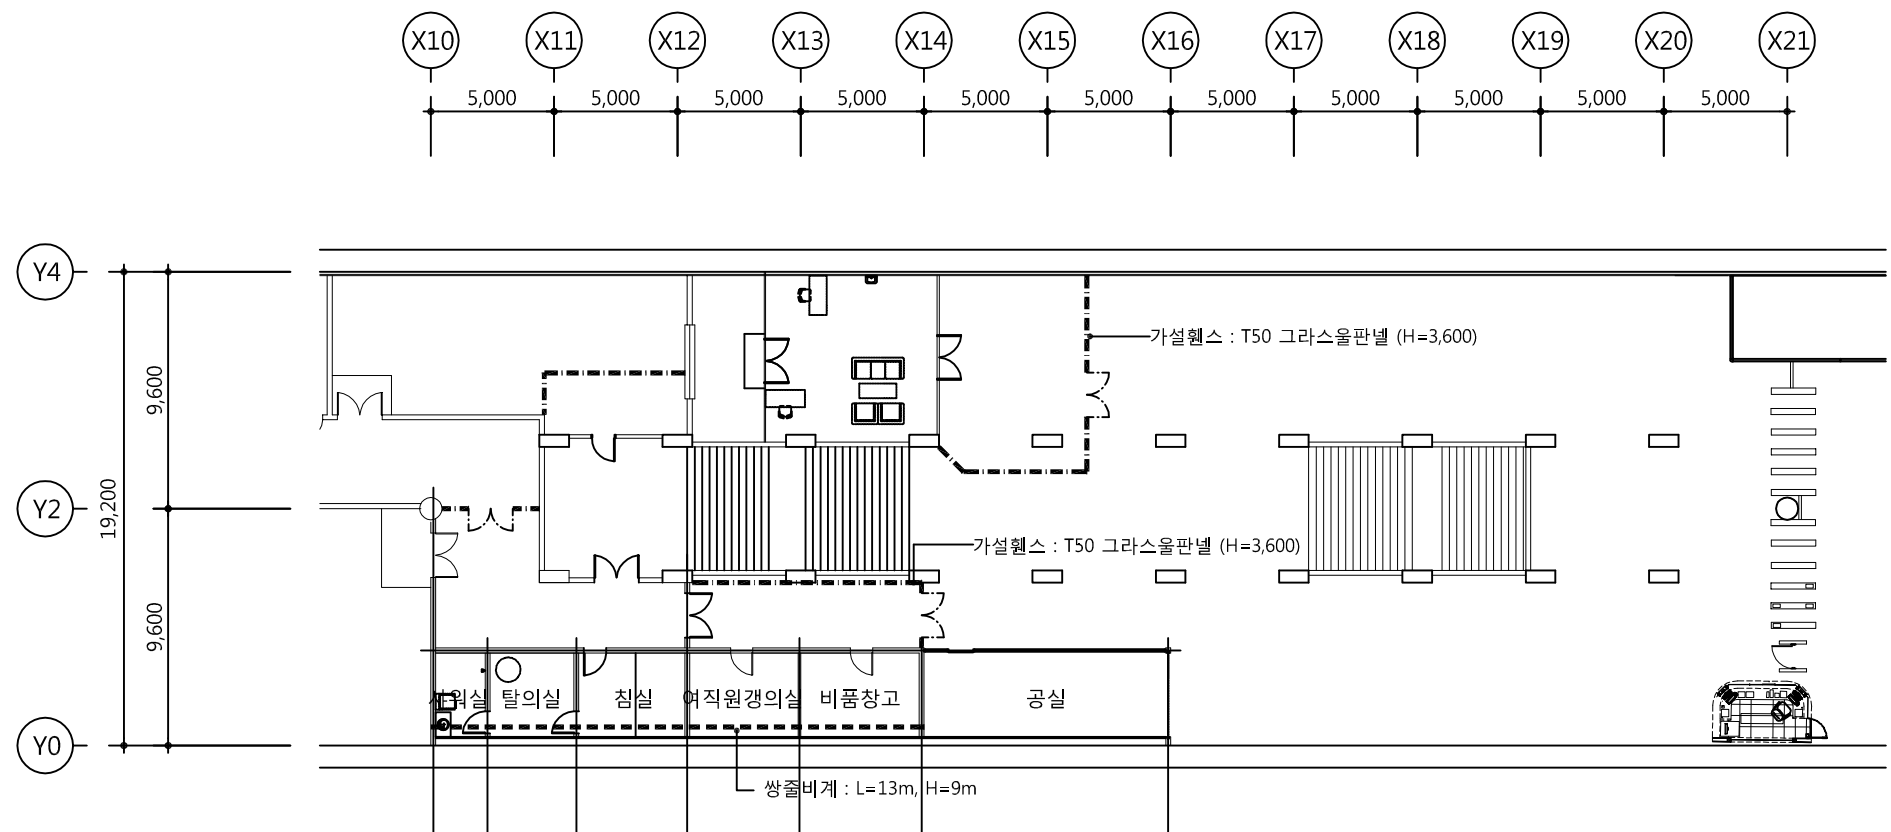


1 통로층(B1) 가설계획평면도
축척 : 1/300





1 대합실층(B2) 가설계획평면도
축척 : 1/300



 서울교통공사 Seoul Metro	용역명 7호선 마들역 교통약자 출입동선 개선공사	P/L 최 재 훈	부장 노 형 석	담당 이 성 용	설계사  서울시 송파구 백제고분로 63 위너스오피스텔 1005호 TEL : 02-6082-8164 FAX : 0505-682-8164	참여기술자 임 진 택 책임건축사 최 형 은	축척 1/300 일자 2019. 07.	도면명 가설계획평면도 역사코드 도면분류코드 도면번호 A - 013
--	----------------------------------	--------------	-------------	-------------	--	----------------------------------	--------------------------------	---

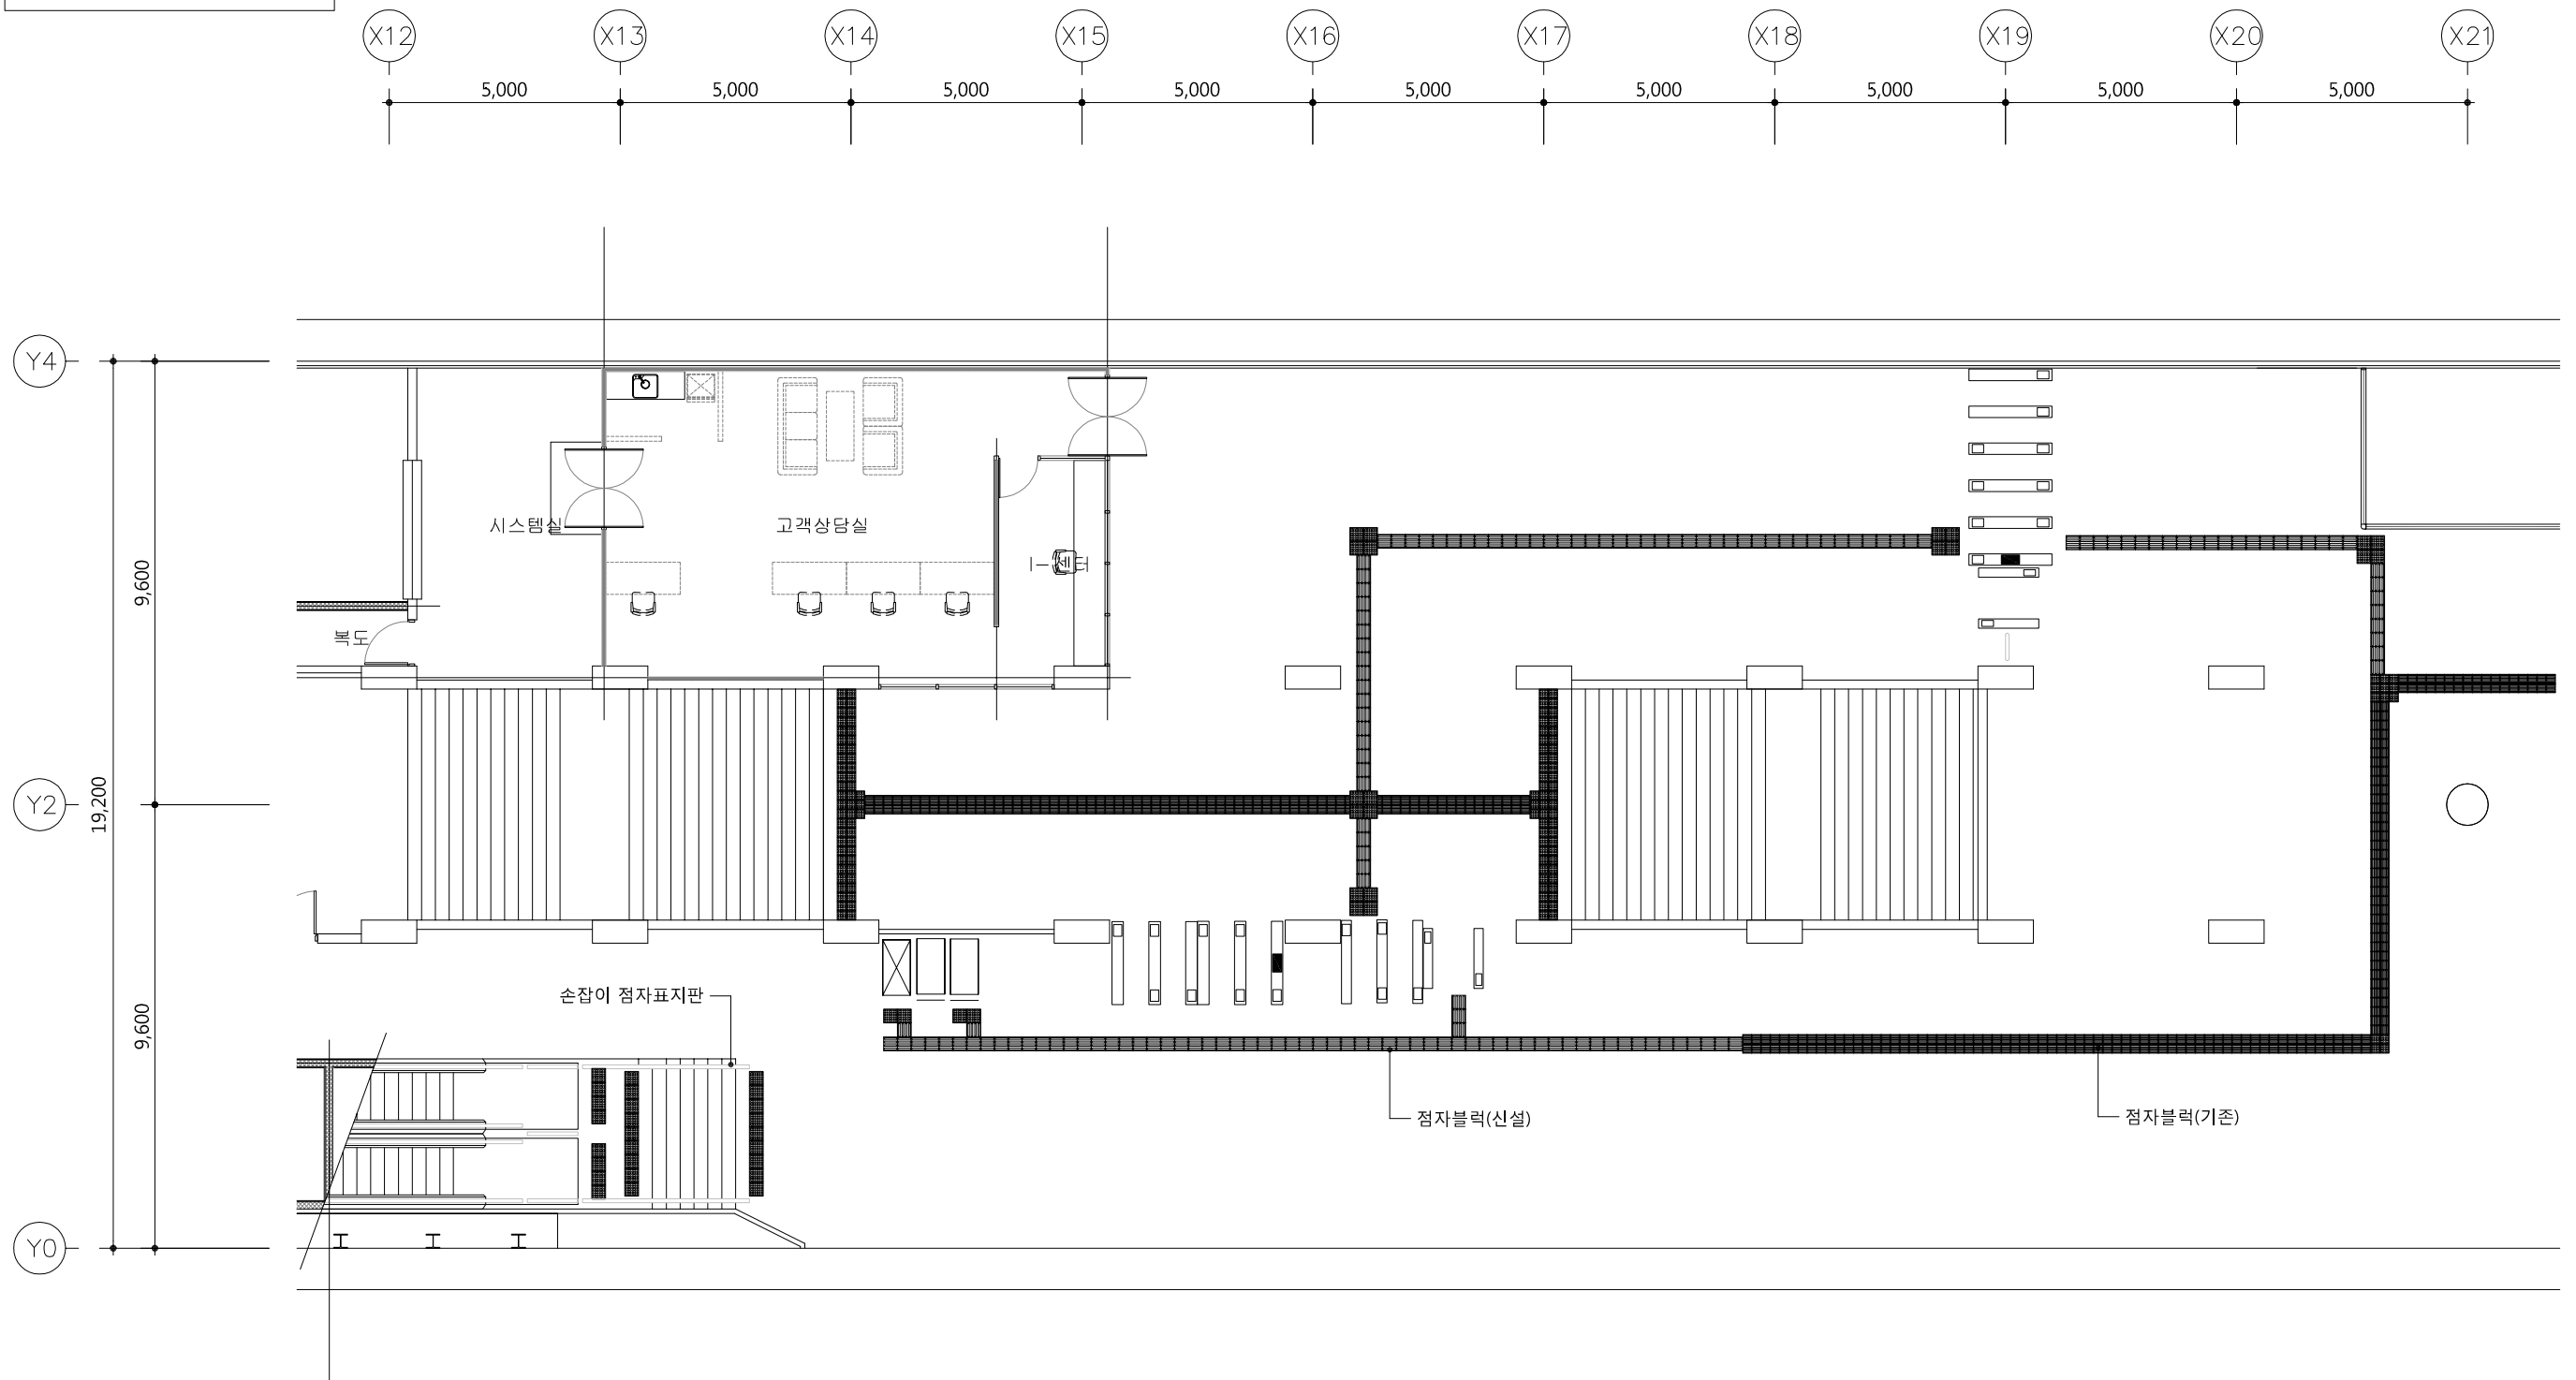

- * NOTE
1. 기존 점자블럭과 이어서 시공할 것.
 2. B1층 ESC 시작점 점형블럭 8EA 포함





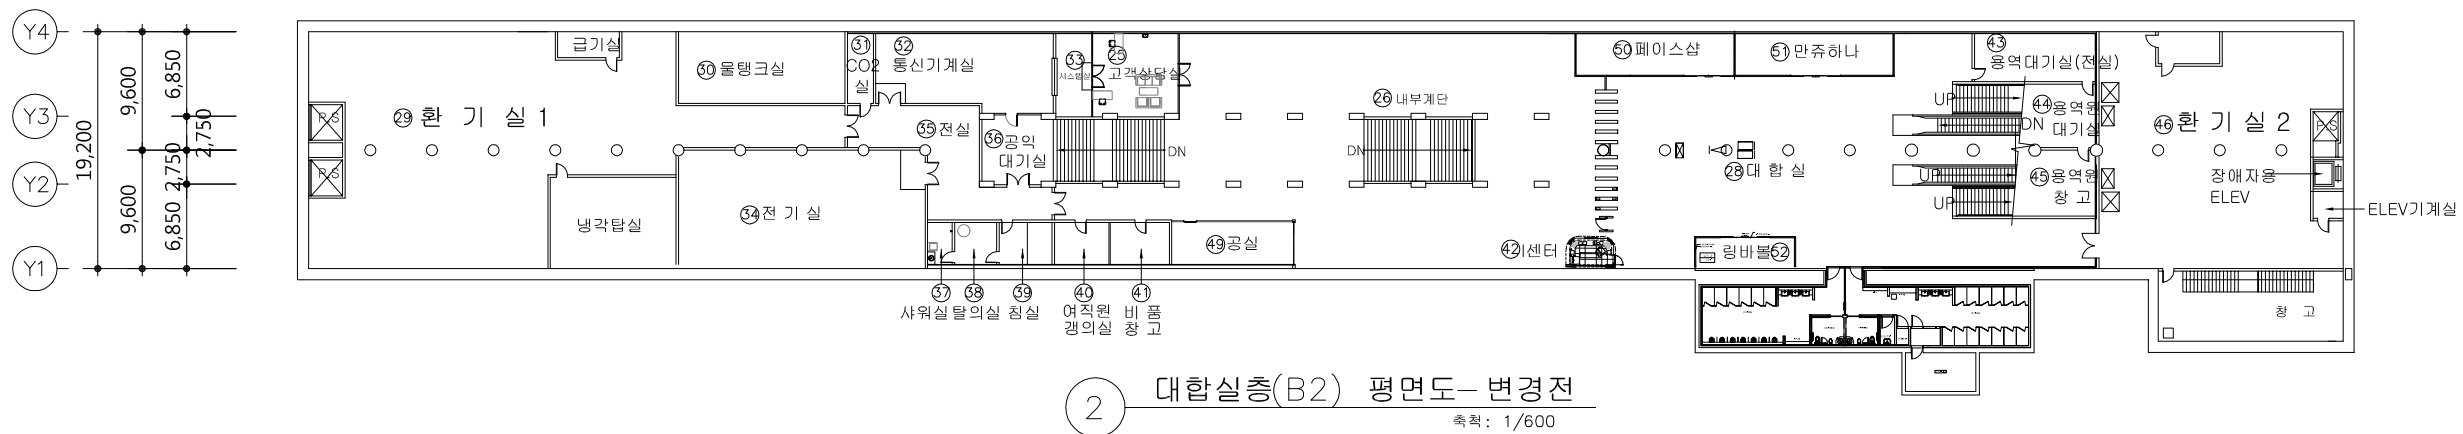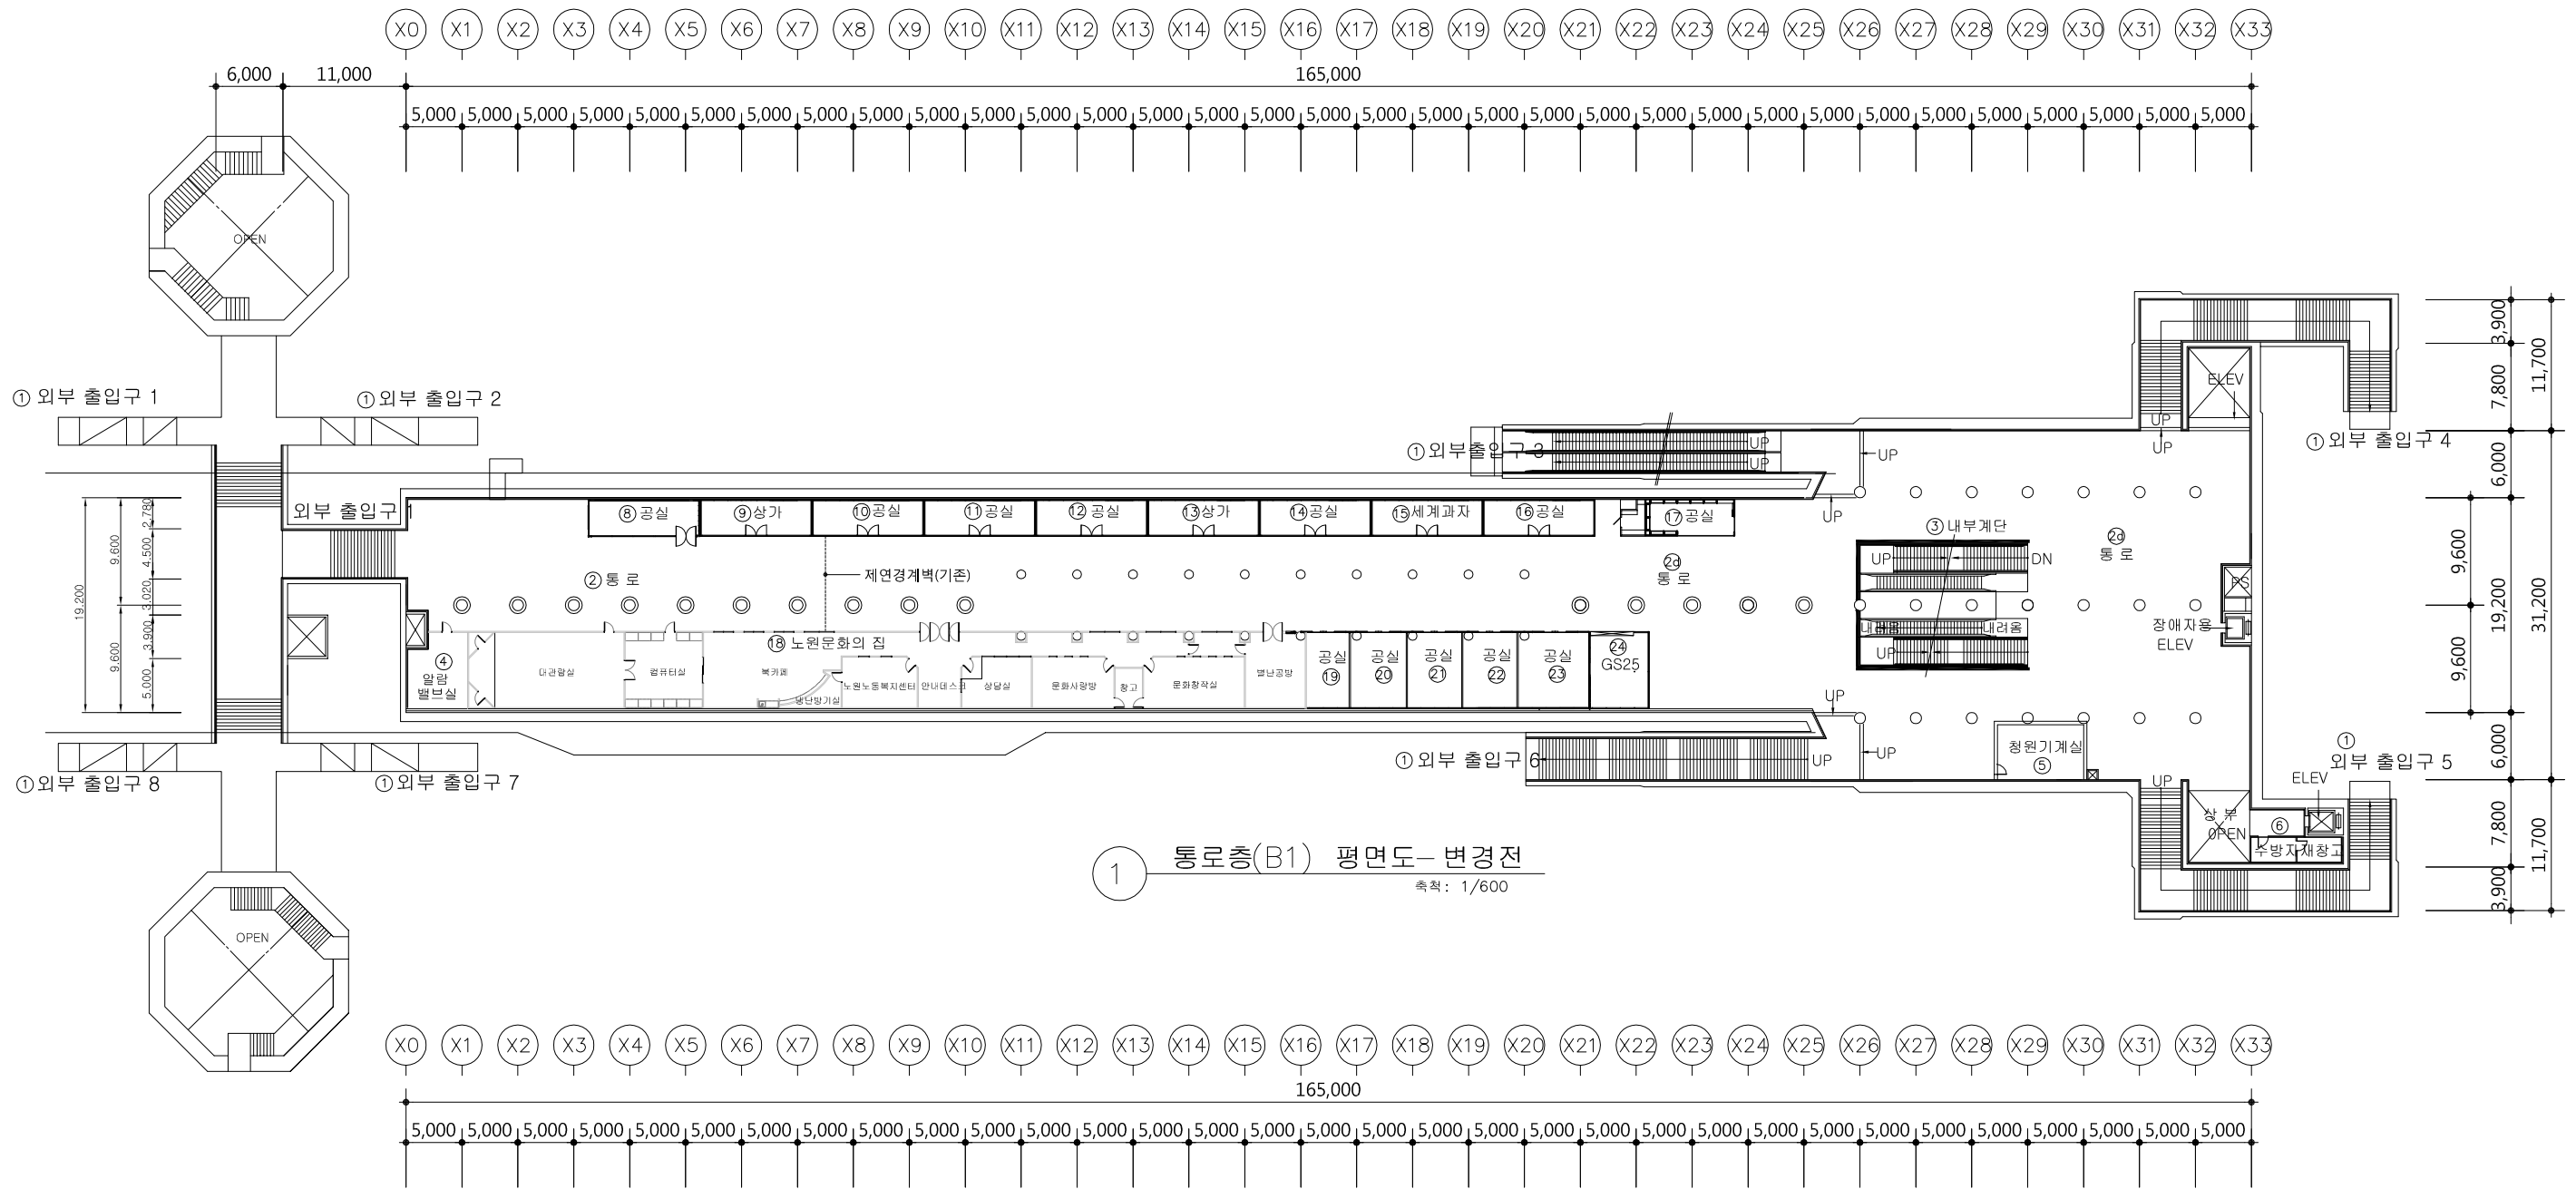

② 대합실층(B2) 점자블럭 계획평면도
축척 : 1/150


 서울교통공사 Seoul Metro	용역명 7호선 마들역 교통약자 출입동선 개선공사	P/L 최 재 훈	부장 노 형 석	담당 이 성 용	설계사  서울시 송파구 백제고분로 63 윌너스오피스텔 1005호 TEL : 02-6082-8164 FAX : 0505-682-8164	참여기술자 임 진 택 책임건축사 최 형 은	축척 1/150 일자 2019. 07.	도면명 점자블럭 계획평면도 역사코드 도면분류코드 도면번호 A - 014
--	----------------------------------	--------------	-------------	-------------	--	----------------------------------	--------------------------------	--

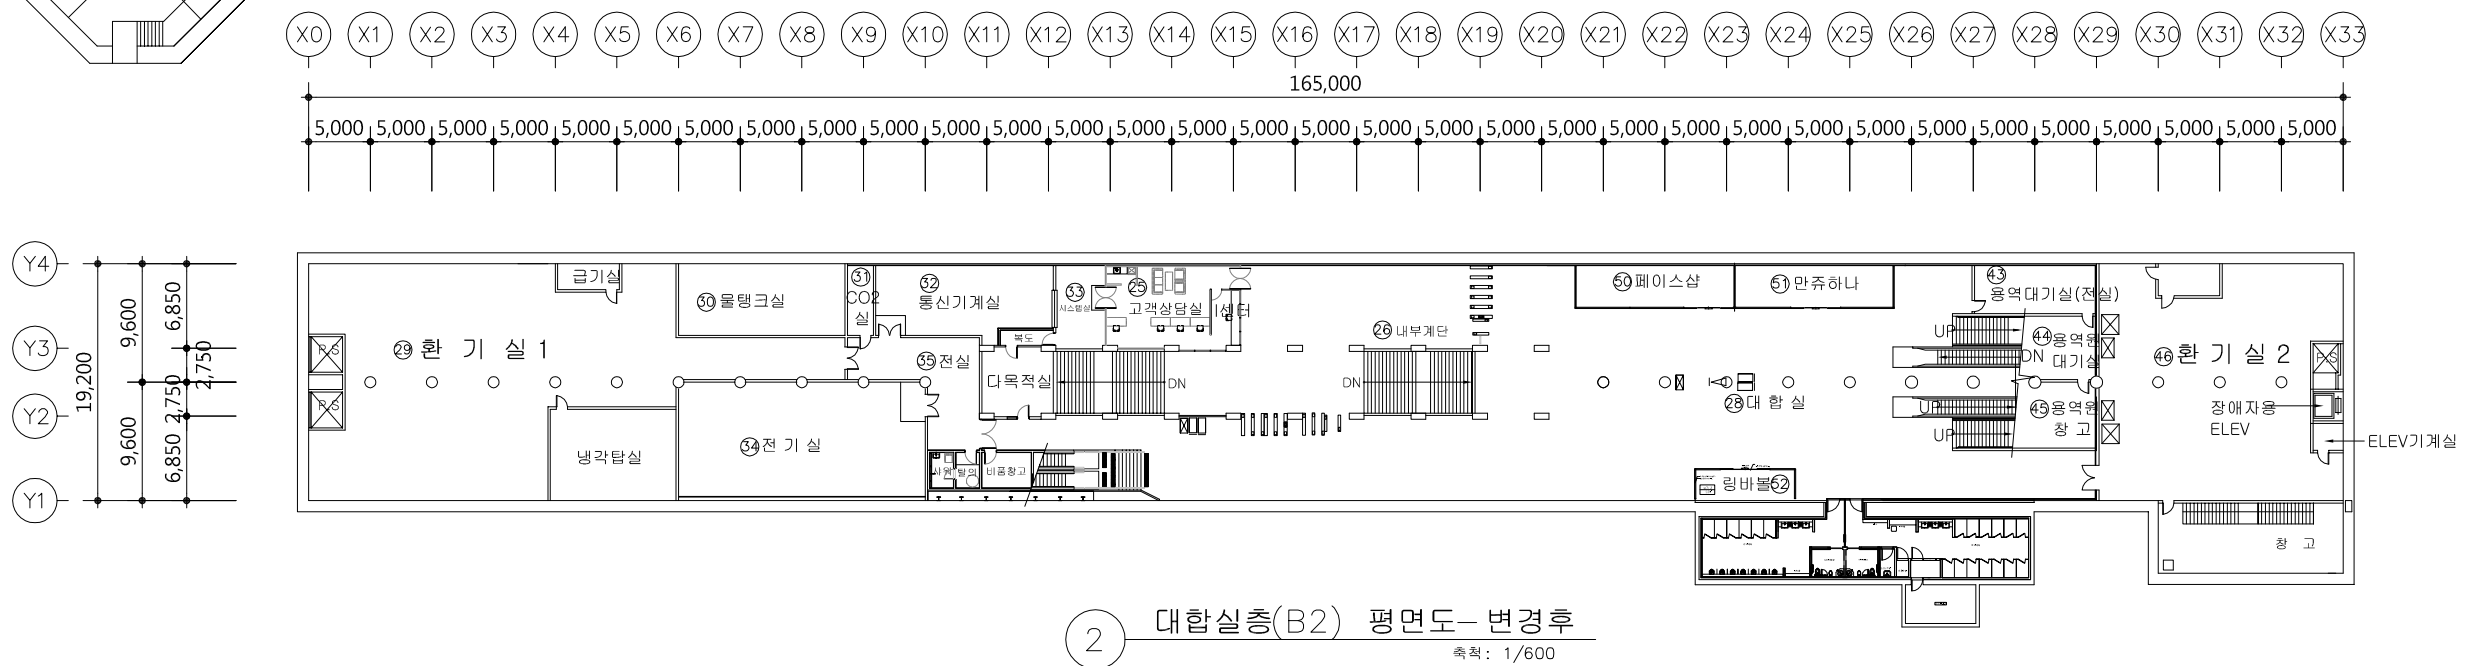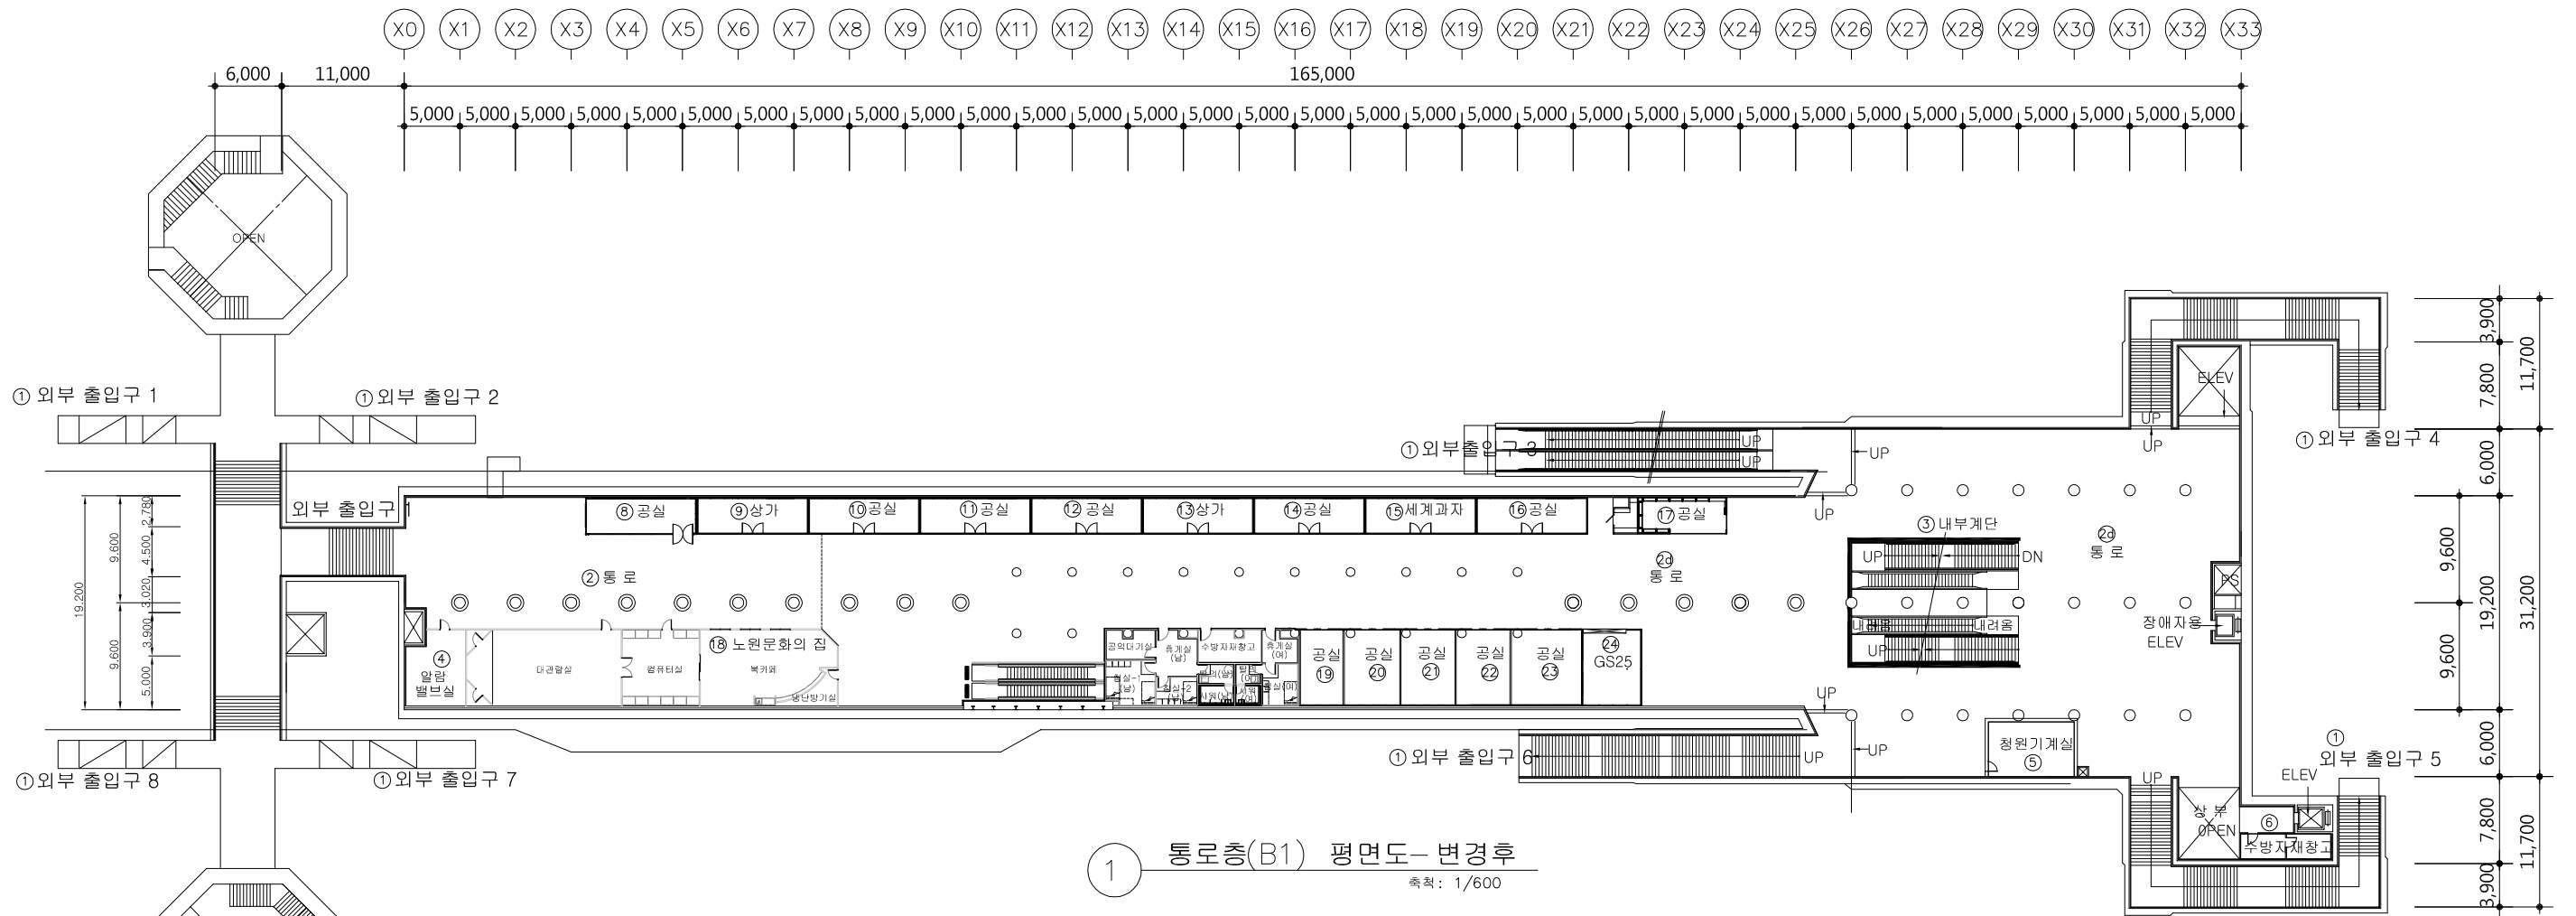


 서울교통공사 Seoul Metro	용역명 7호선 마들역 교통약자 출입동선 개선공사	P/L 최 재 훈	부장 노 형 석	담당 이 성 용	설계사  서울시 송파구 백제고분로 63 유너스오피스빌 1005호 TEL : 02-6082-8164 FAX : 0505-682-8164	참여기술자 임 진 택 책임건축사 최 형 은	축척 1/600 일자 2019. 07.	도면명 B1,B2 전체평면도 (변경전) 역사코드 도면분류코드 도면번호 A - 101
--	----------------------------------	--------------	-------------	-------------	--	----------------------------------	--------------------------------	---




 서울교통공사 Seoul Metro	용역명 7호선 마들역 교통약자 출입동선 개선공사	P/L 최 재 훈	부장 노 형 석	담당 이 성 용	설계사  서울시 송파구 백제고분로 63 유너스오피스빌 1005호 TEL : 02-6082-8164 FAX : 0505-682-8164	참여기술자 임 진 택 책임건축사 최 형 은	축척 1/600 일자 2019. 07.	도면명 B1,B2 전체평면도 (변경후) 역사코드 도면분류코드 도면번호 A - 102
--	----------------------------------	--------------	-------------	-------------	--	----------------------------------	--------------------------------	---

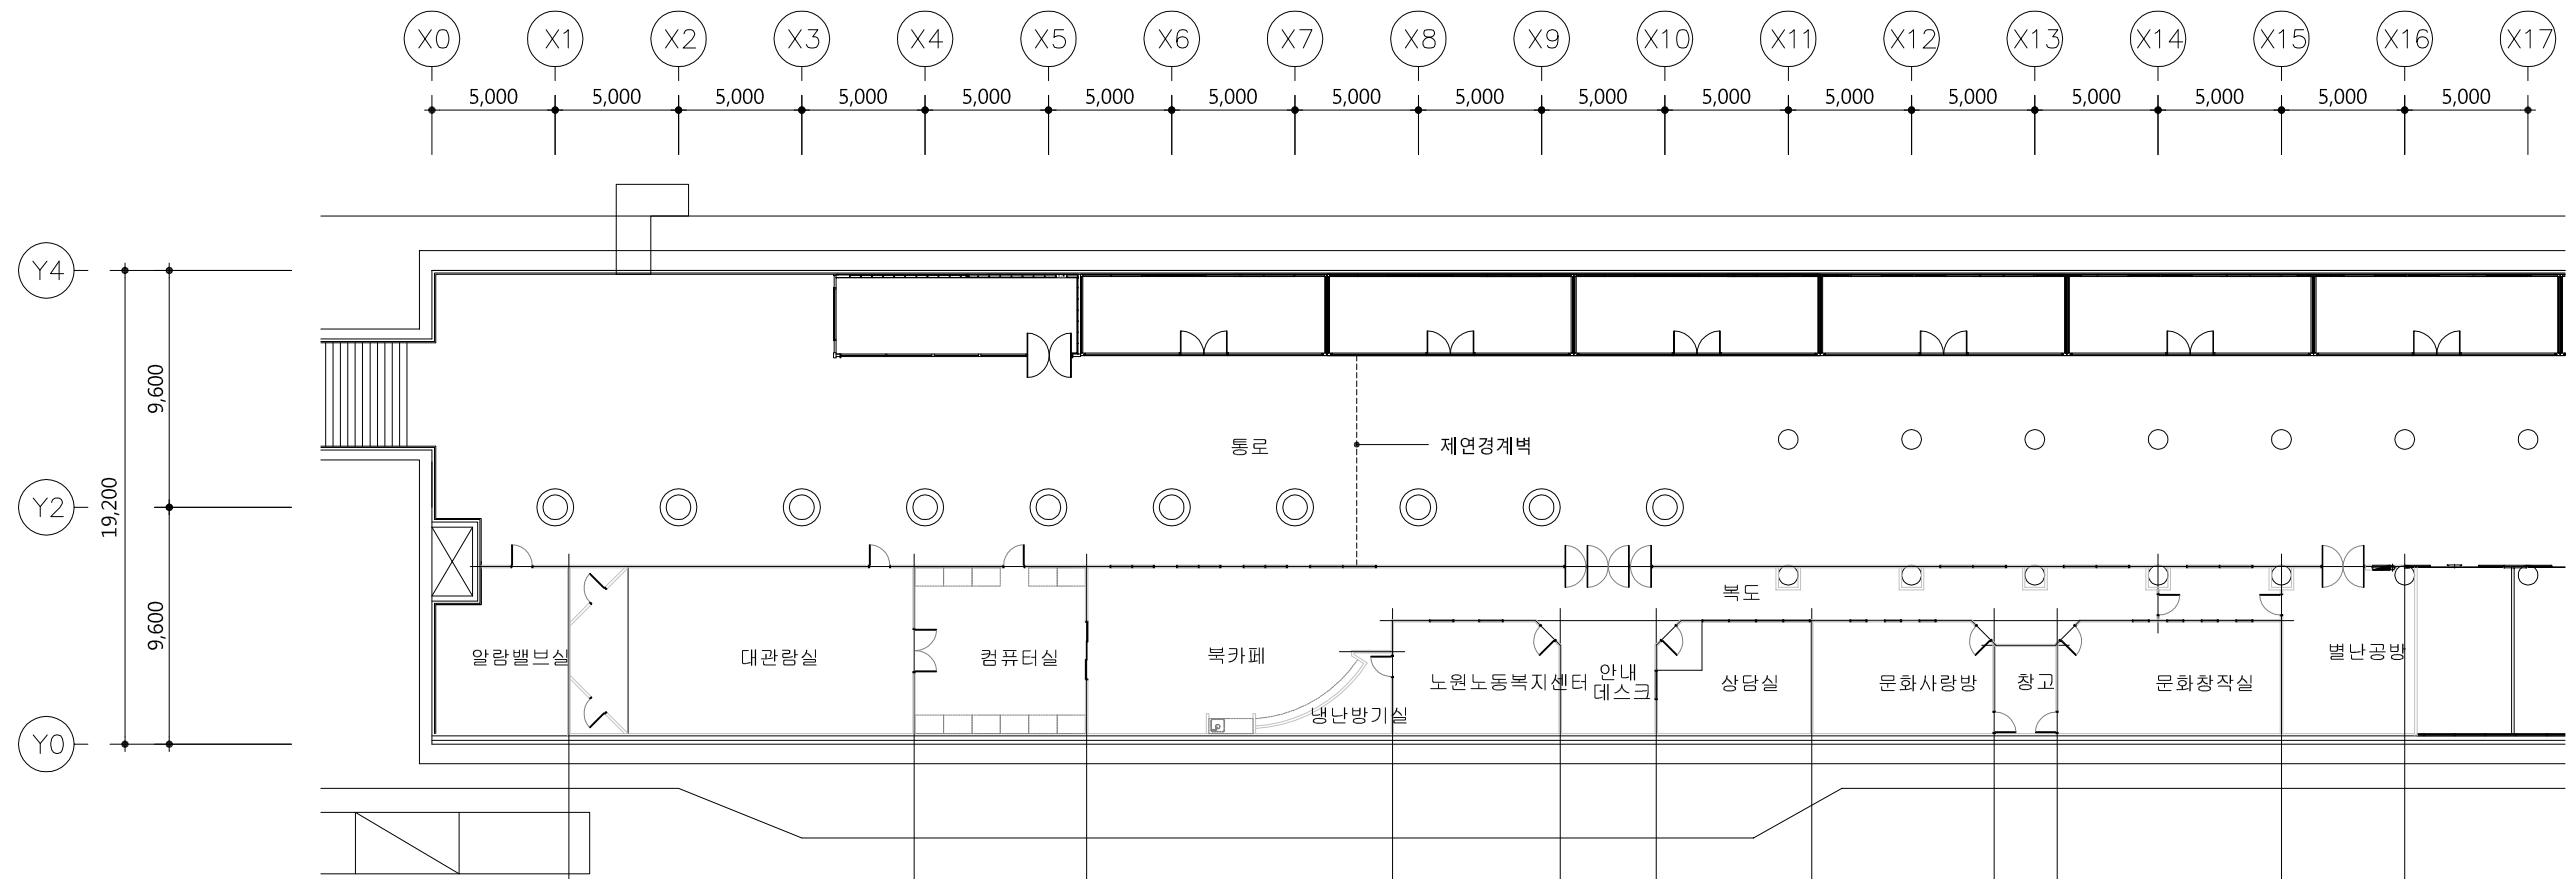


1 통로층(B1) 평면도 (변경전)
축척: 1/300

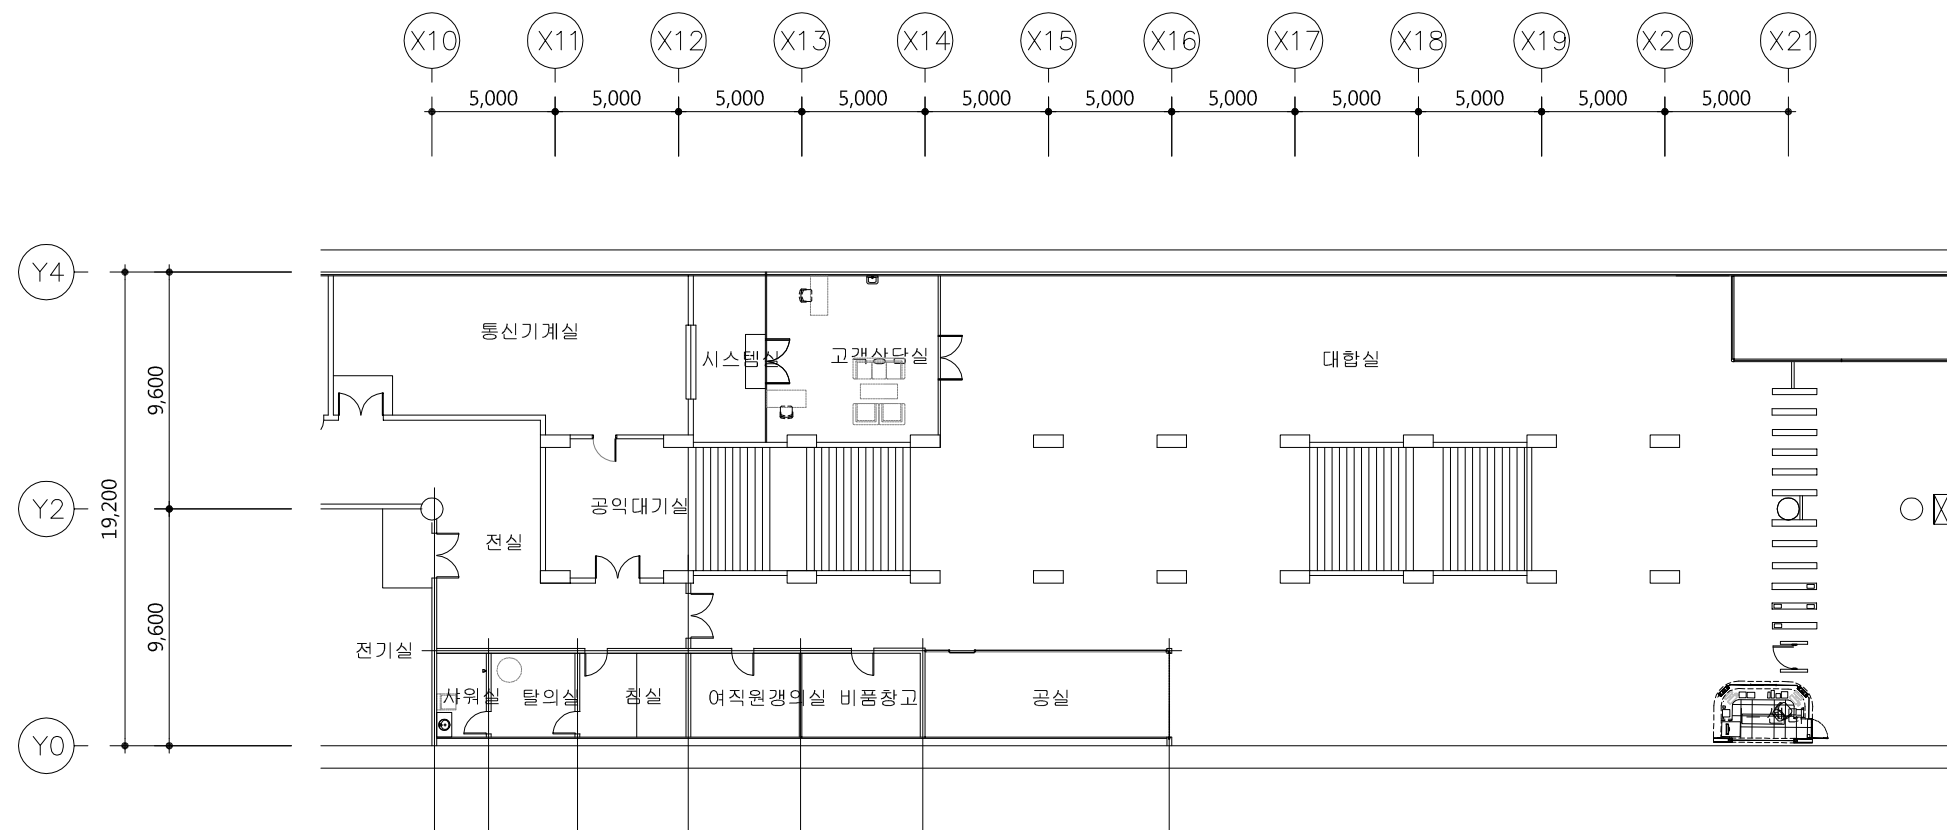

1 대합실층(B2) 평면도 (변경전)
축척: 1/300

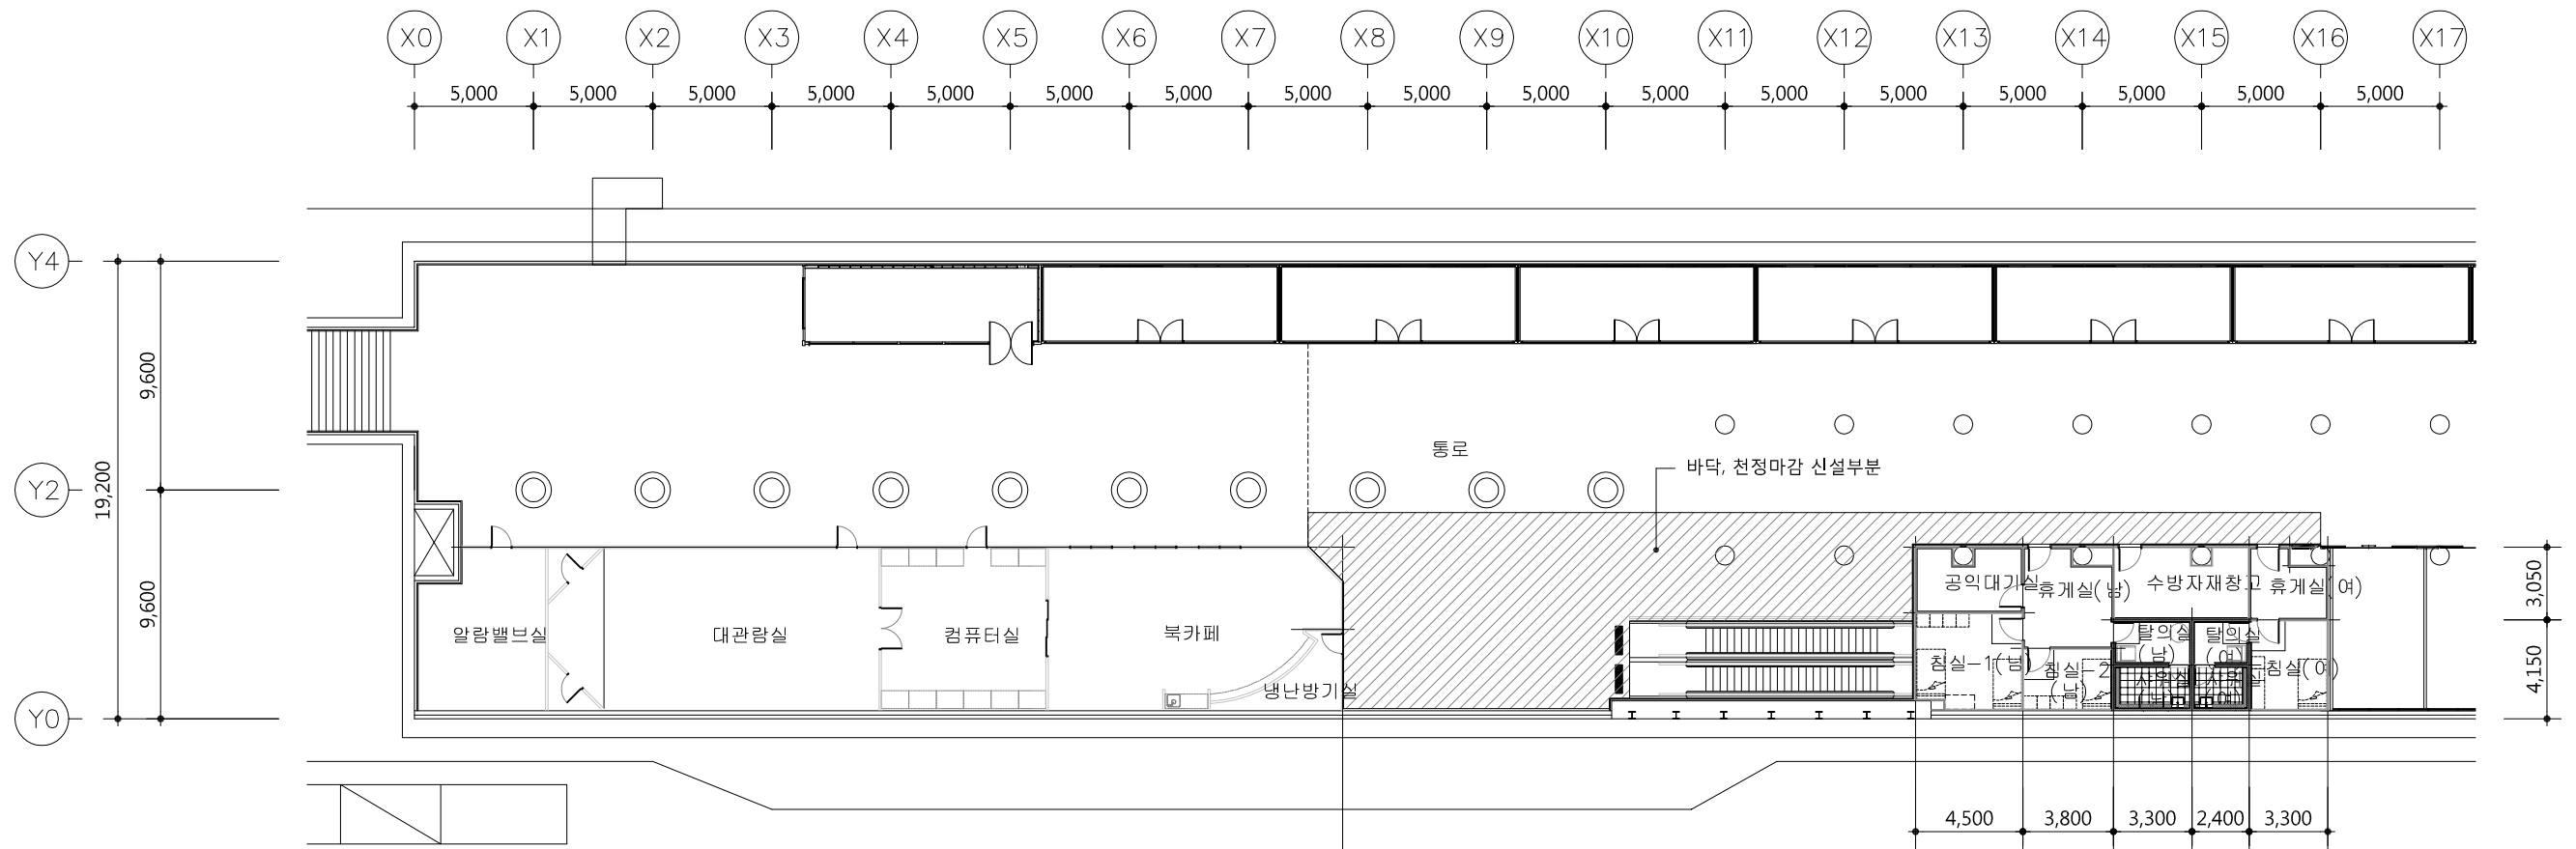

1 통로층(B1) 평면도 (변경후)
축척: 1/300

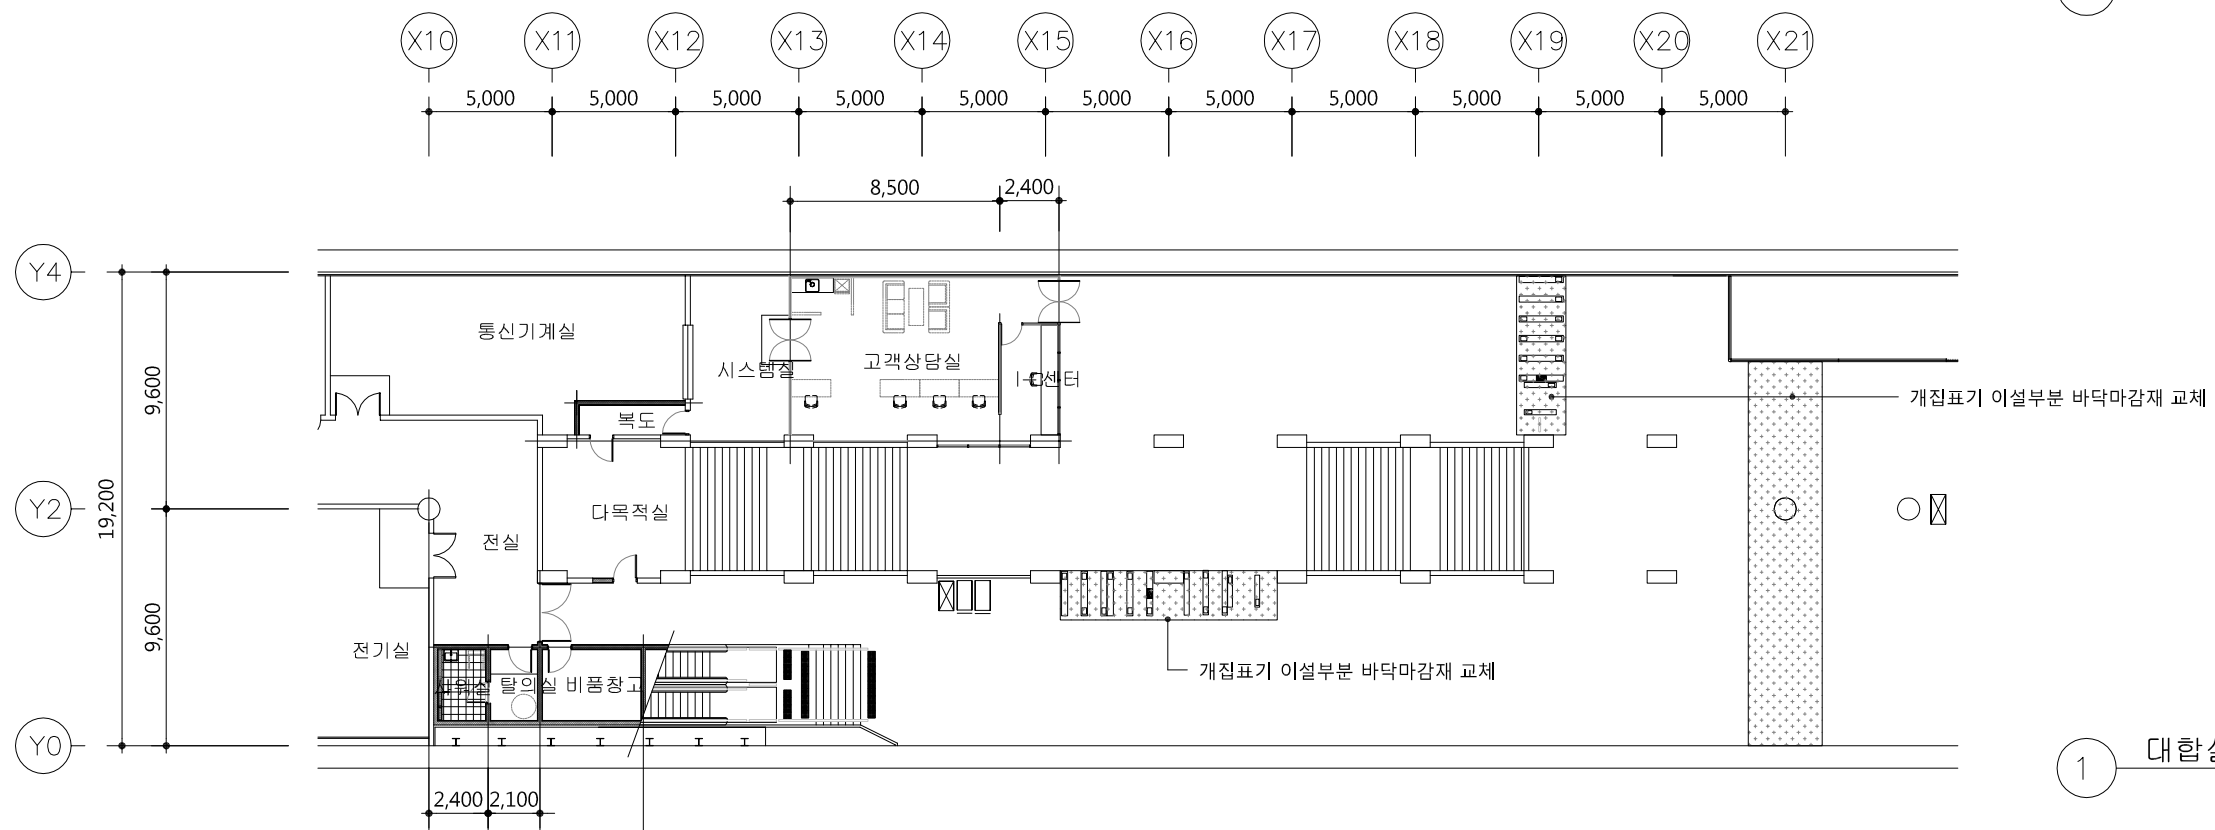


1 대합실층(B2) 평면도 (변경후)
축척: 1/300

* NOTE

1. 범례

- 6" 보강블럭
- 재 : 재료분리대

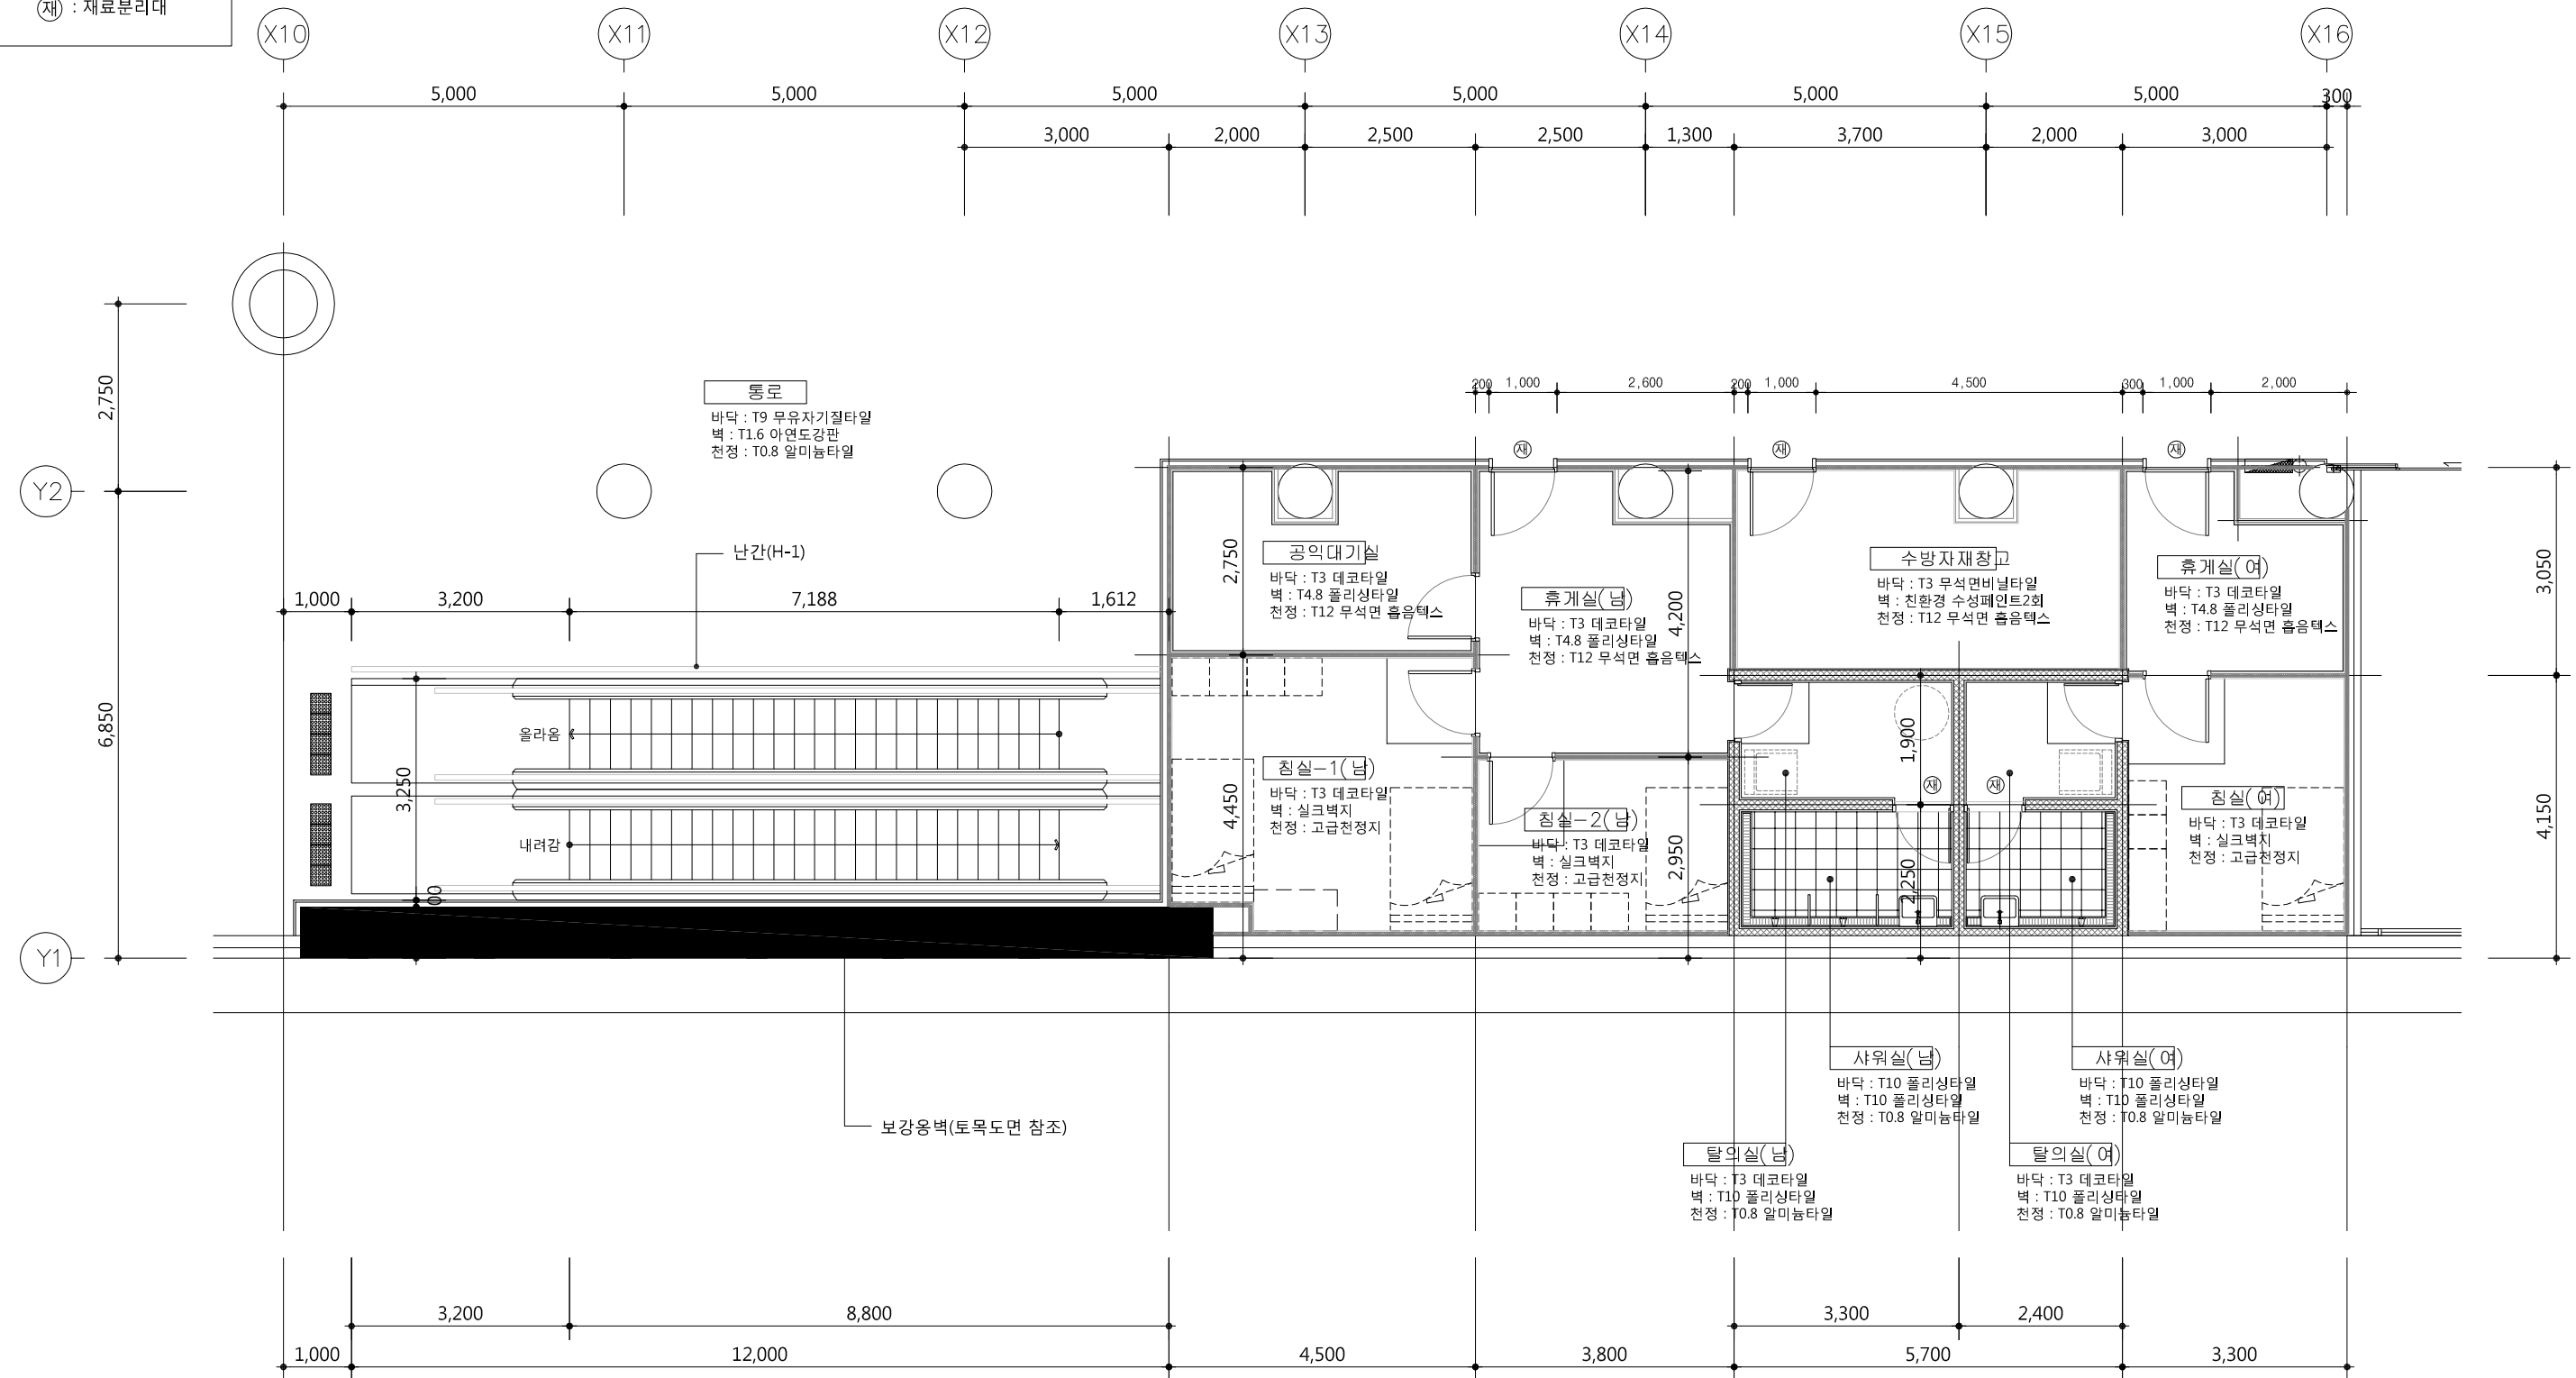

1. 통로층(B1) 부분확대평면도 (변경후)
축척 : 1/100




용역명 7호선 마들역 교통약자 출입동선 개선공사	P/L 최 재 훈	부장 노 형 석	담당 이 성 용	설계사  ARCHITECTS PLANNERS ENGINEERS 서울시 송파구 백제고분로 63 위너스오피스텔 1005호 TEL : 02-6082-8164 FAX : 0505-682-8164	참여기술자 임 진 택	축척 1/100	도면명 통로층(B1) 부분확대평면도 (변경후)		
					책임건축사 최 형 은	일자 2019. 07.	역사코드	도면분류코드	도면번호 A - 121

* NOTE

1. 범례

6" 보강블럭


재료분리대

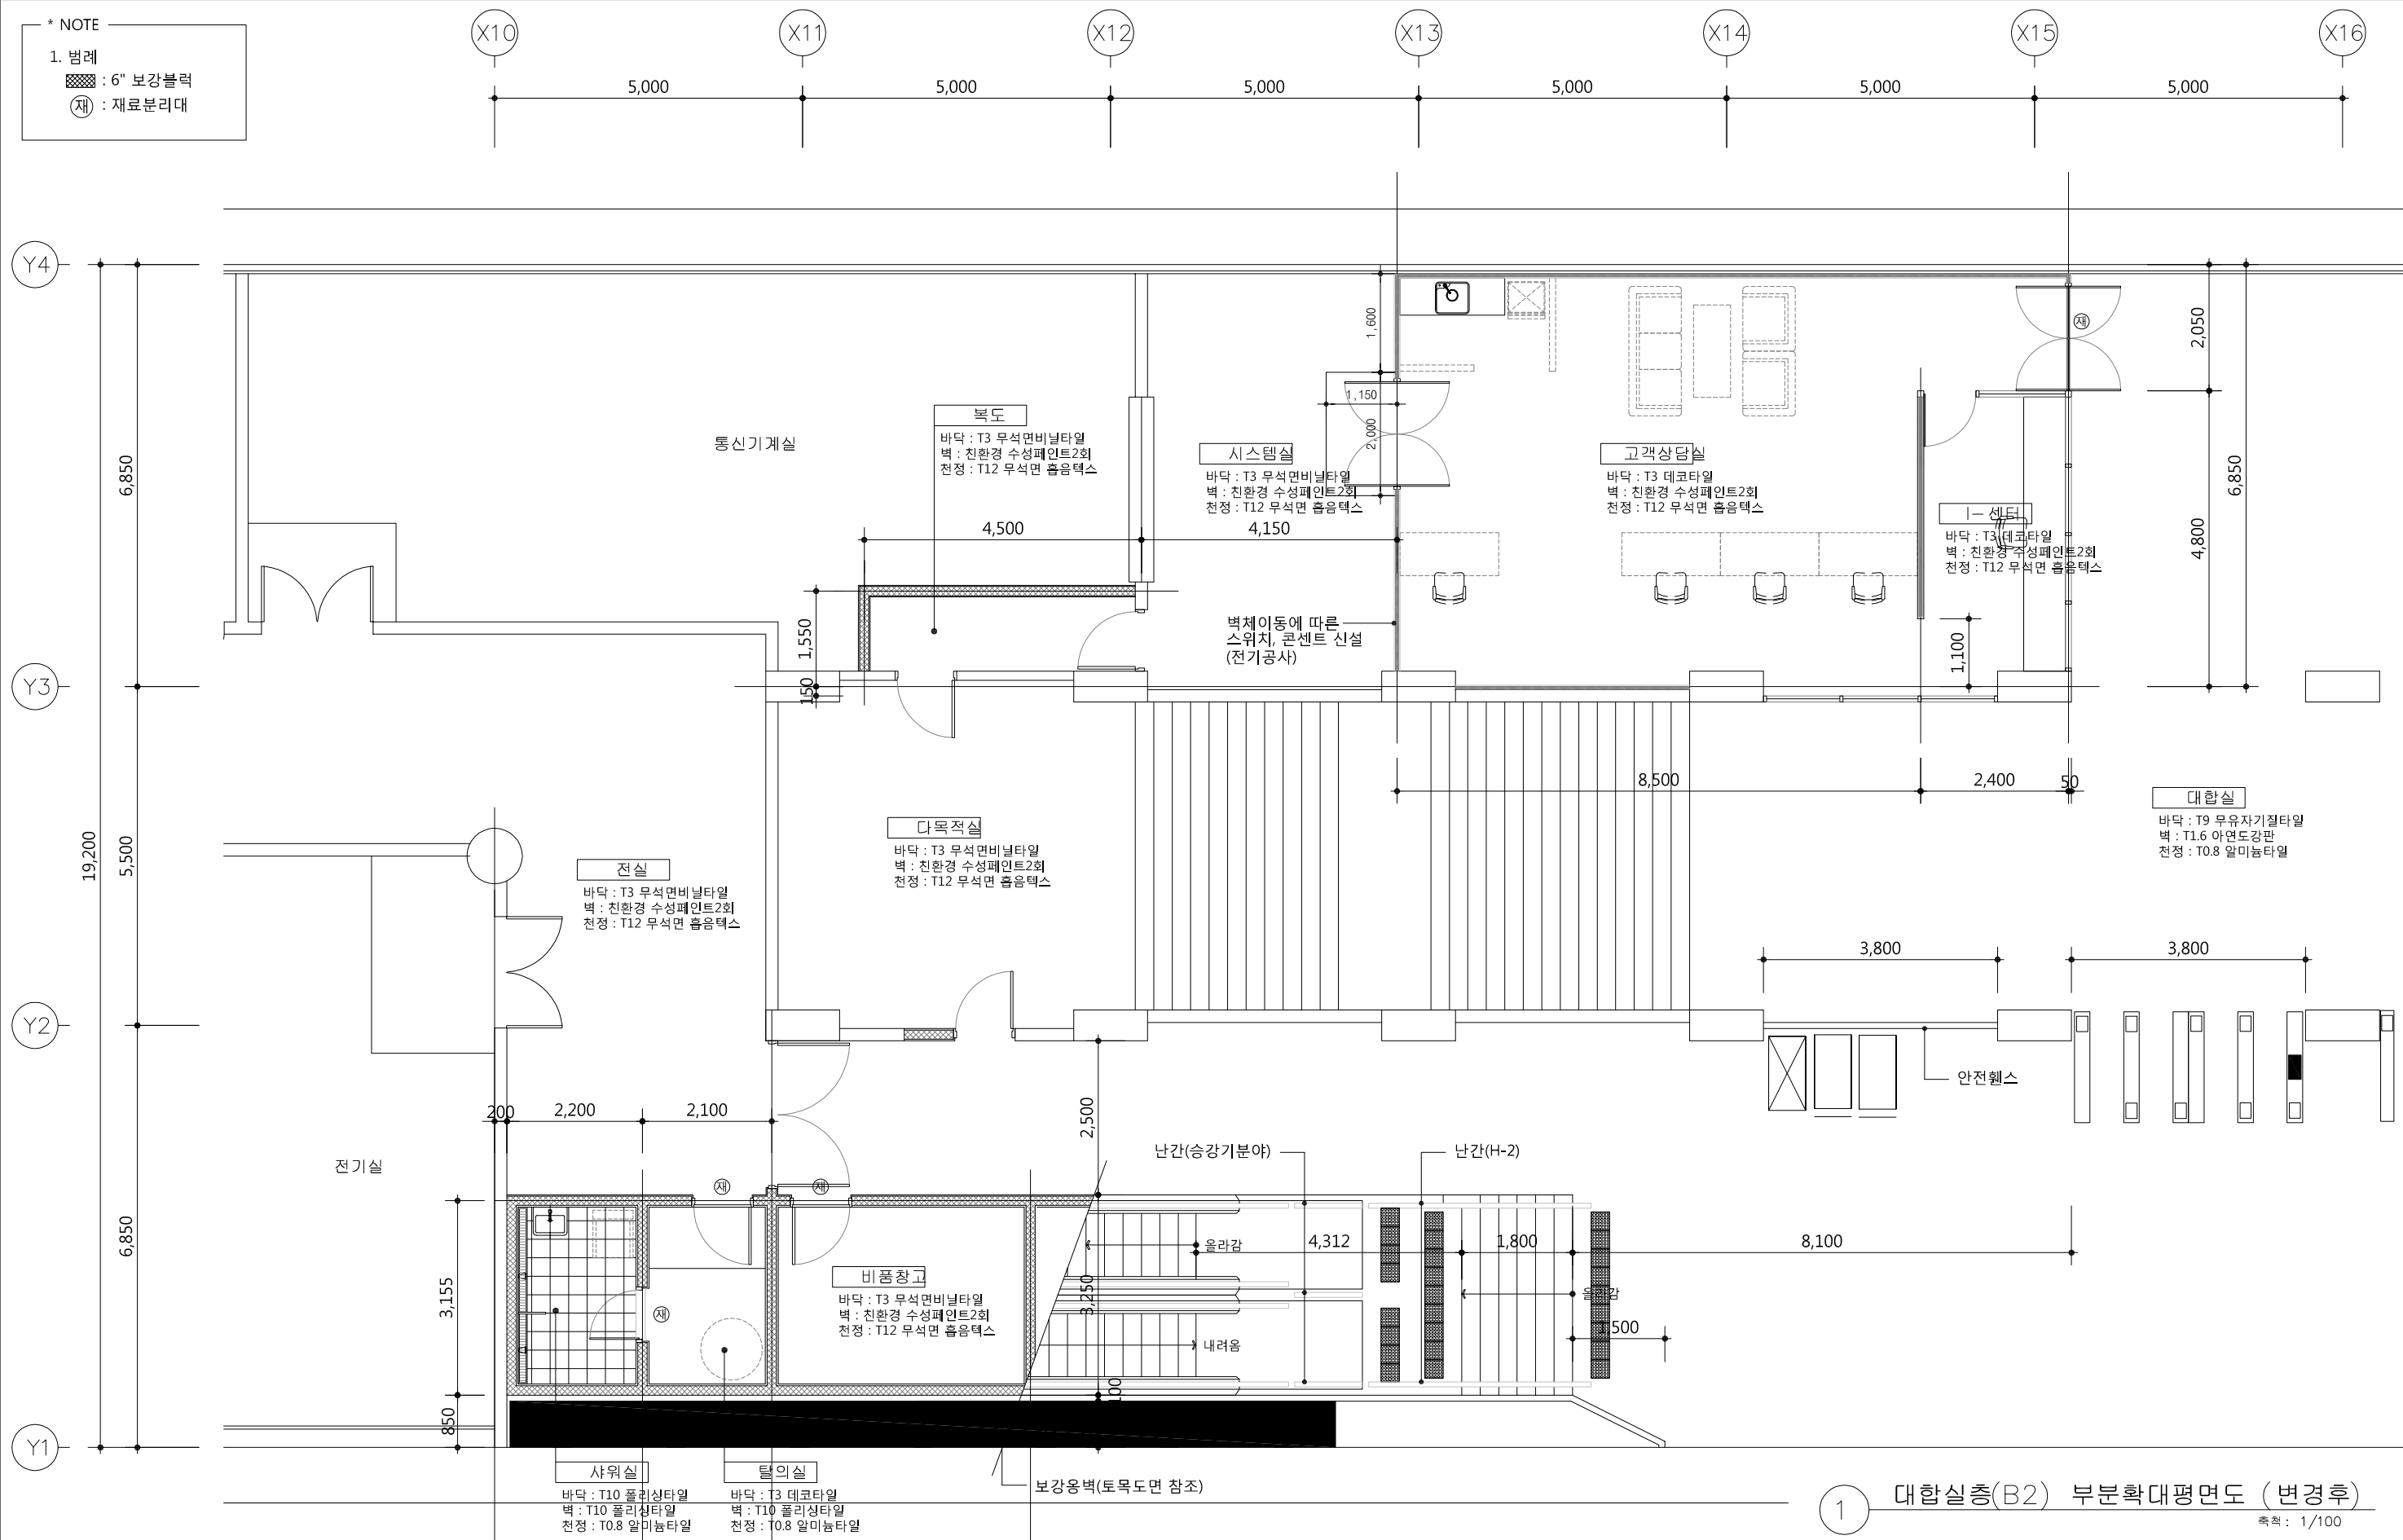


1 대합실층(B2) 부분확대평면도 (변경후)

축척: 1/100

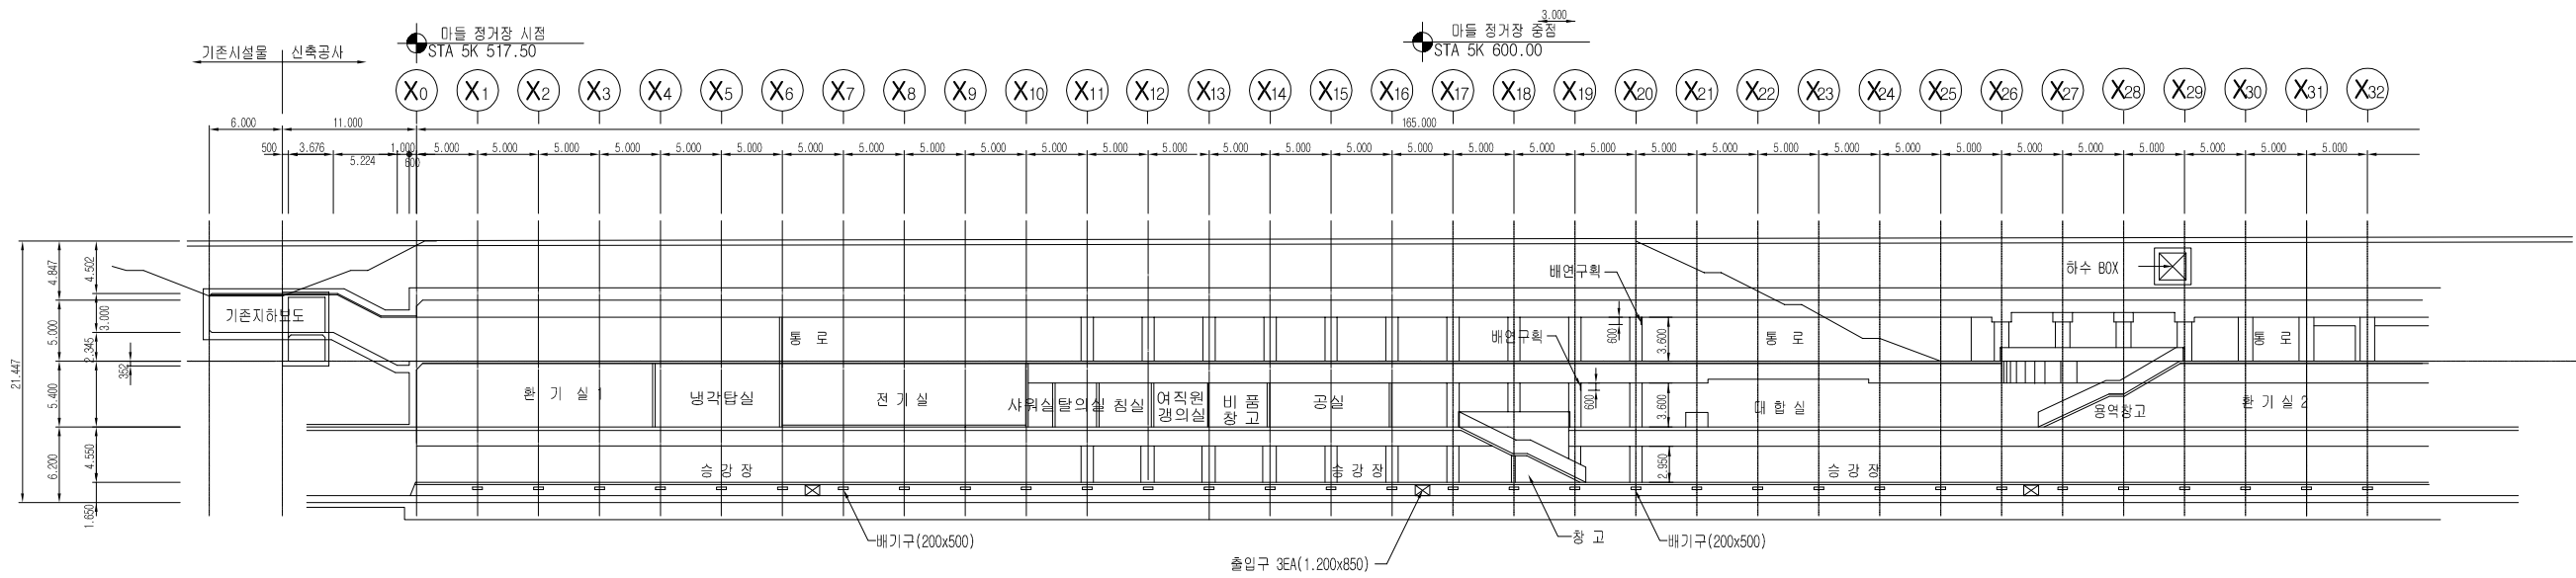

<p>서울교통공사 Seoul Metro</p>	<p>용역명</p> <p>7호선 마들역 교통약자 출입동선 개선공사</p>	<p>P/L</p> <p>최재훈</p>	<p>부장</p> <p>노형석</p>	<p>담당</p> <p>이성용</p>	<p>설계사</p> <p>에나건축사사무소 ARCHITECTS PLANNERS ENGINEERS 서울시 송파구 백제고분로 63 위너스오피스빌 1005호 TEL : 02-6082-8164 FAX : 0505-682-8164</p>	<p>참여기술자</p> <p>임진택</p> <p>책임건축사</p> <p>최형은</p>	<p>축척</p> <p>1/100</p> <p>일자</p> <p>2019. 07.</p>	<p>도면명</p> <p>대합실층(B2) 부분확대평면도 (변경후)</p> <p>역사코드</p> <p>도면분류코드</p> <p>도면번호</p> <p>A - 122</p>
-------------------------------	--	-----------------------	----------------------	----------------------	--	---	---	---

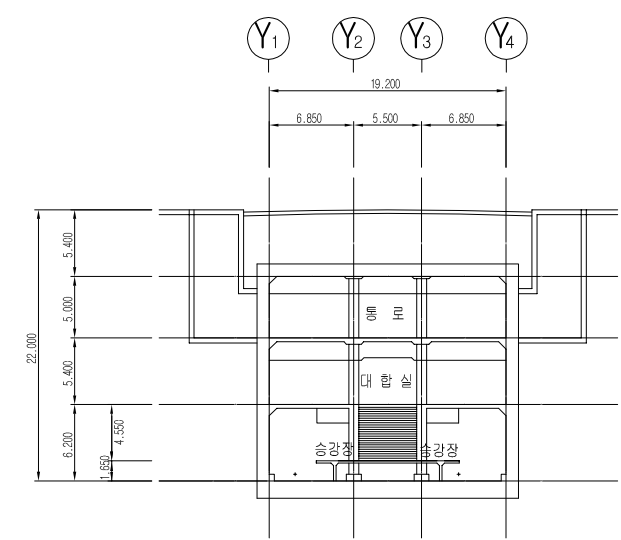


1 종단면도-변경전
축척: 1/600




2 횡단면도-변경전
축척: 1/600

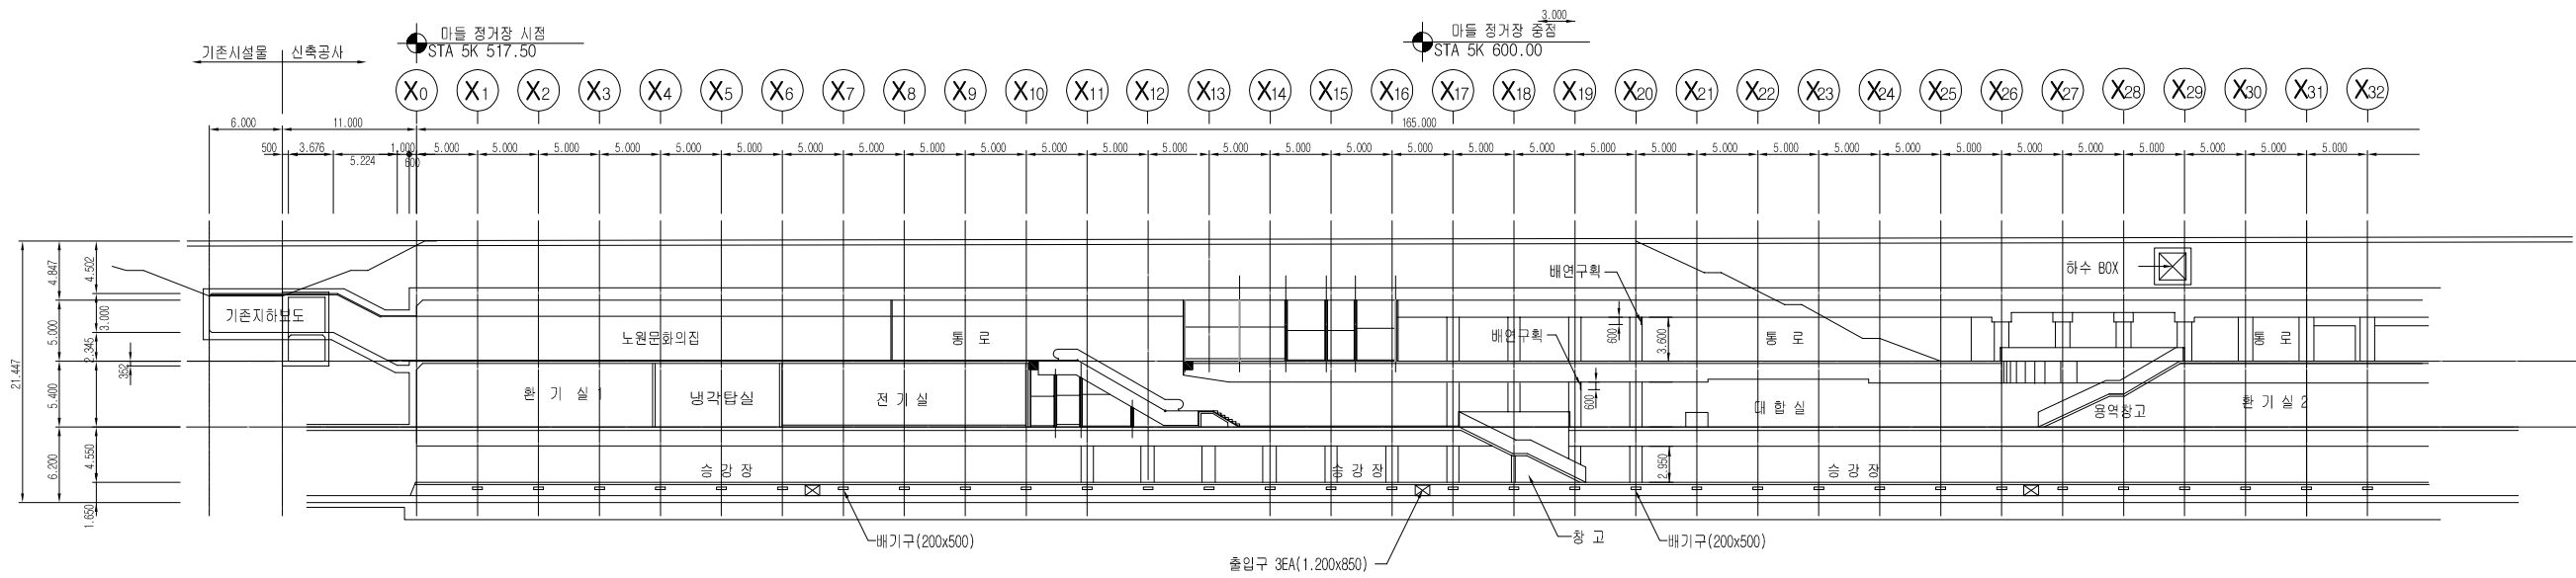

 서울교통공사 Seoul Metro	용역명 7호선 마들역 교통약자 출입동선 개선공사	P/L 최 재 훈	부장 노 형 석	담당 이 성 용	설계사  서울시 송파구 백제고분로 63 워너스오피스빌 1005호 TEL : 02-6082-8164 FAX : 0505-682-8164	참여기술자 임 진 택 책임건축사 최 형 은	축척 1/600 일자 2019. 07.	도면명 단면도 - 변경전 역사코드 도면분류코드 도면번호 A - 201
--	----------------------------------	--------------	-------------	-------------	--	----------------------------------	--------------------------------	---

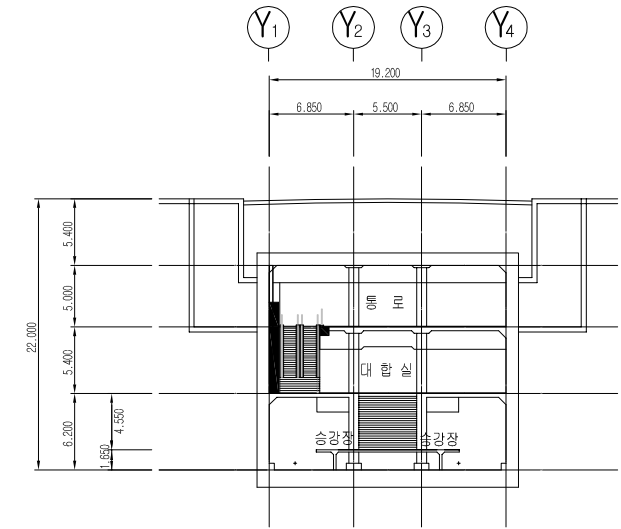


1 종단면도-변경후
축척: 1/600




2 횡단면도-변경후
축척: 1/600

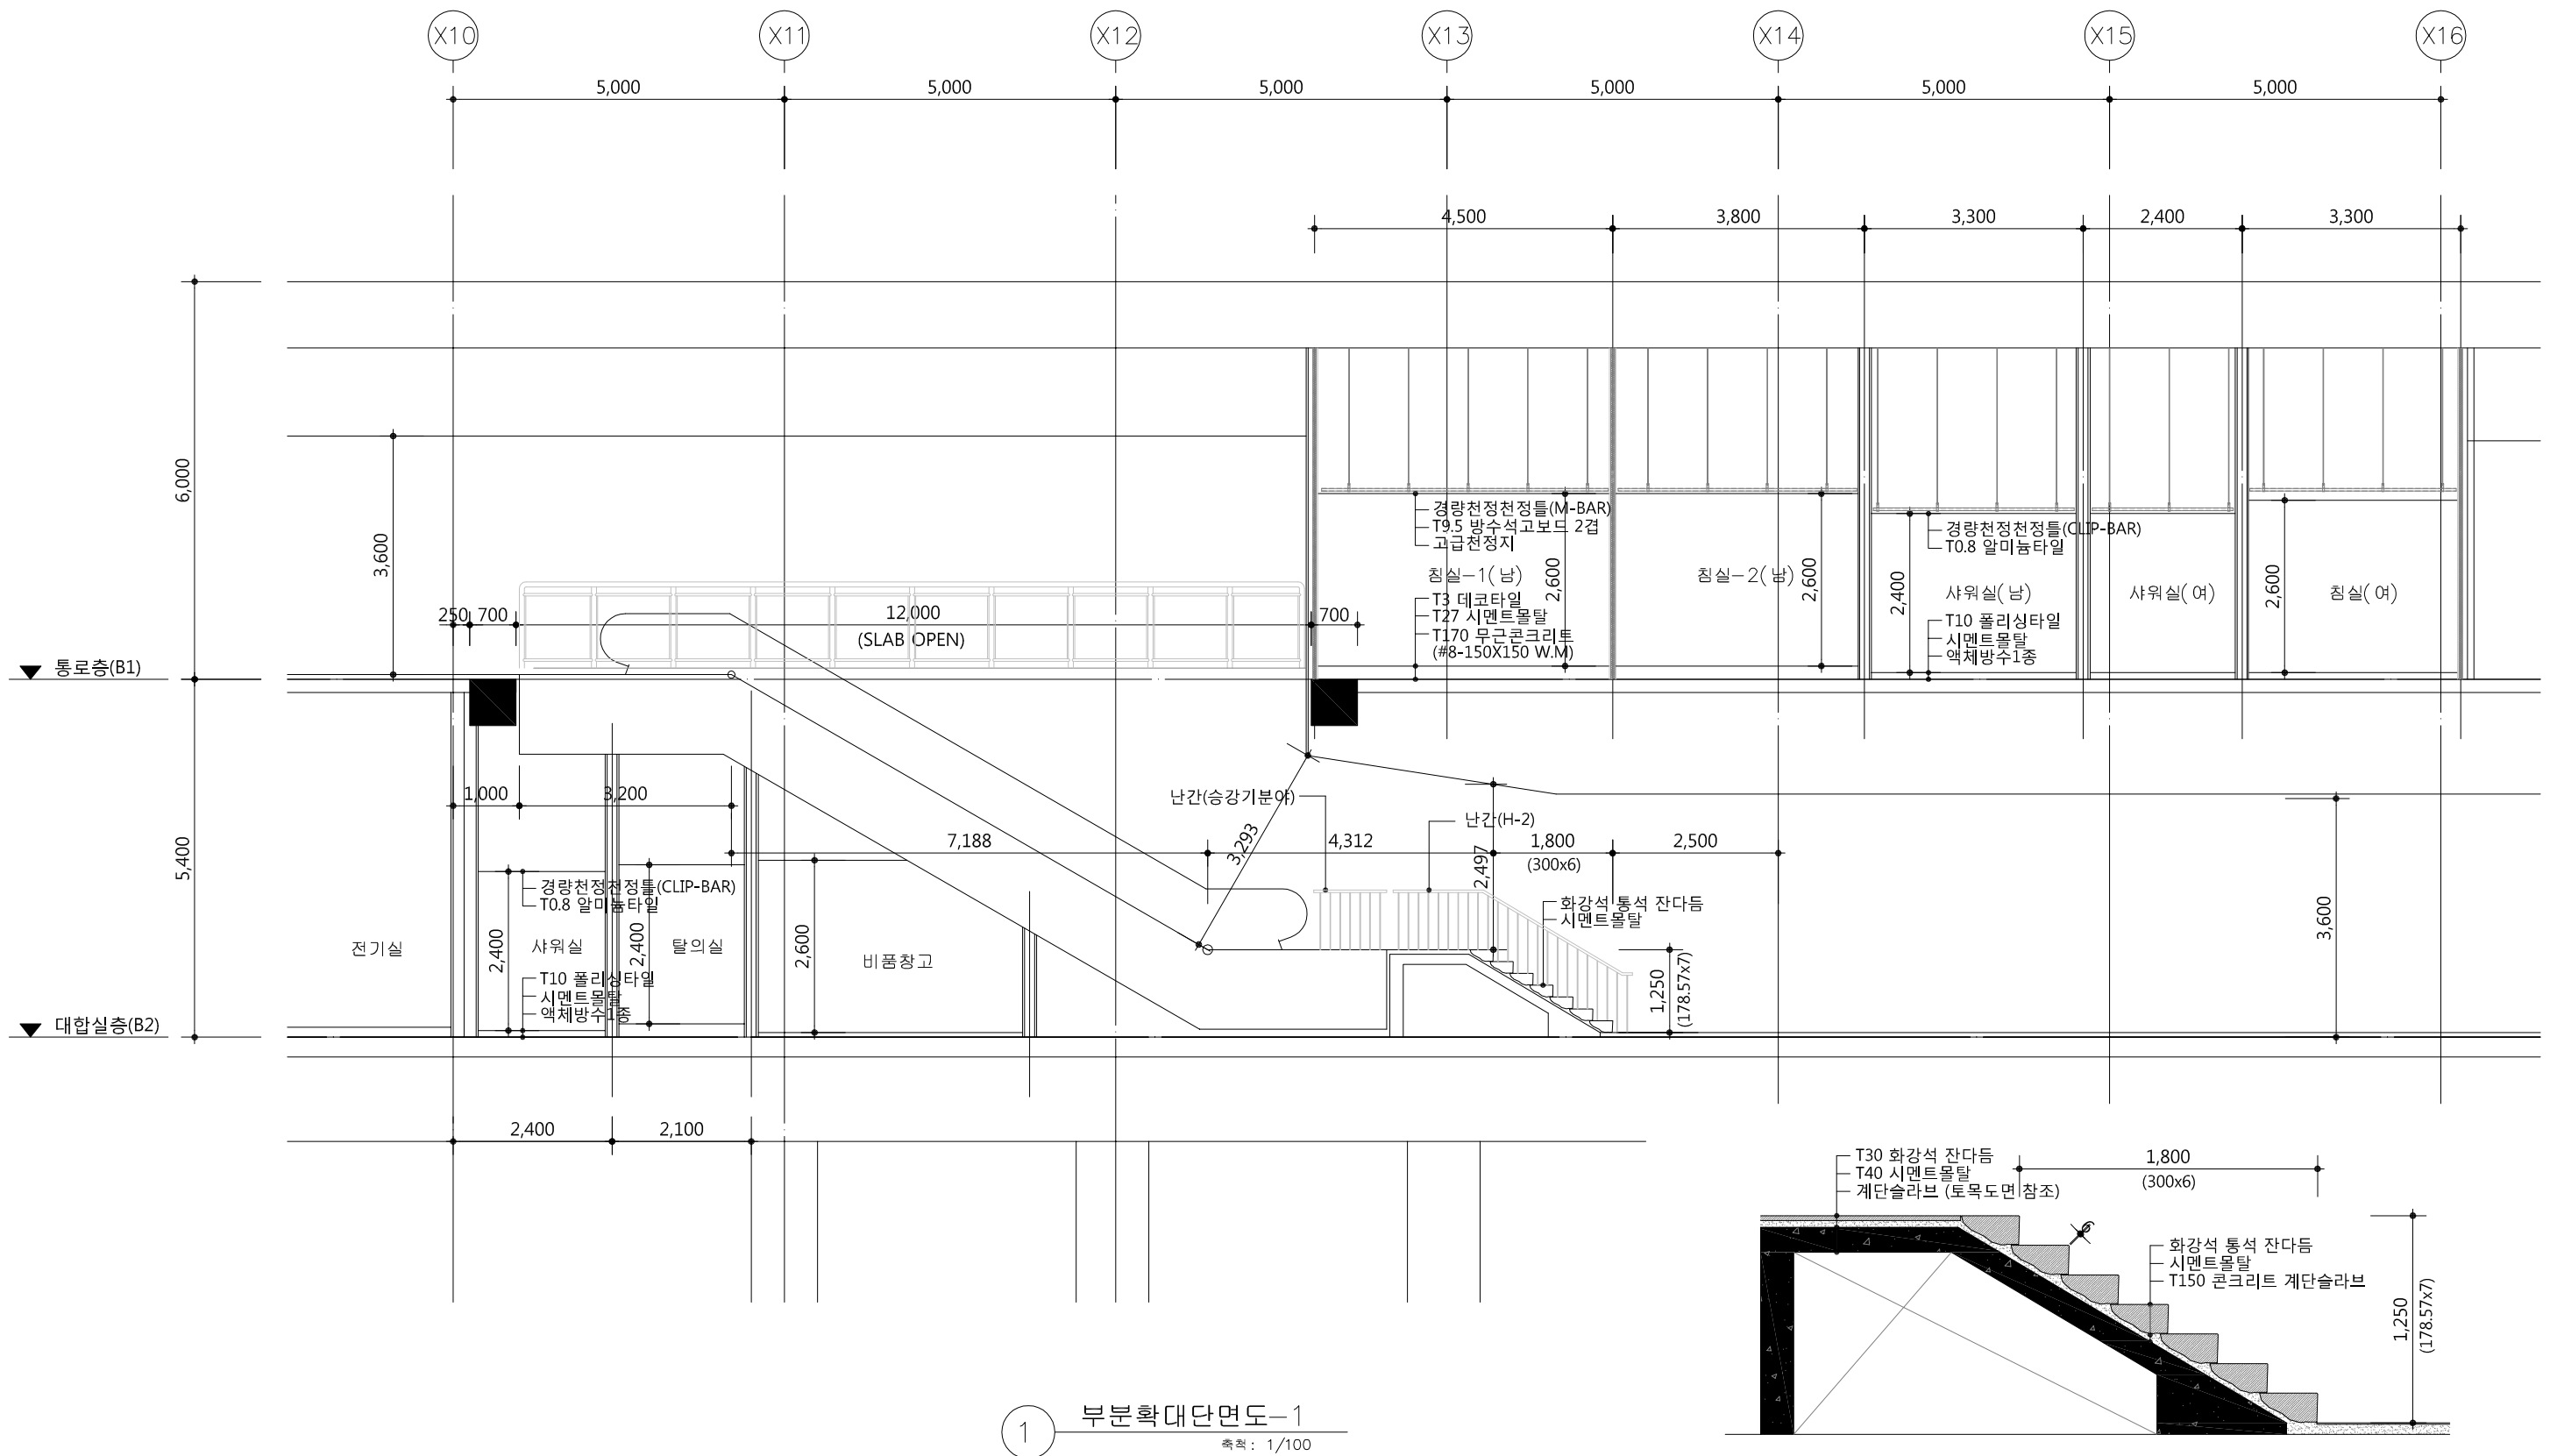

 서울교통공사 Seoul Metro	용역명 7호선 마들역 교통약자 출입동선 개선공사	P/L 최 재 훈	부장 노 형 석	담당 이 성 용	설계사  서울시 송파구 백제고분로 63 워너스오피스빌 1005호 TEL : 02-6082-8164 FAX : 0505-682-8164	참여기술자 임 진 택 책임건축사 최 형 은	축척 1/600 일자 2019. 07.	도면명 단면도 - 변경후 역사코드 도면분류코드 도면번호 A - 202
--	----------------------------------	--------------	-------------	-------------	--	----------------------------------	--------------------------------	---


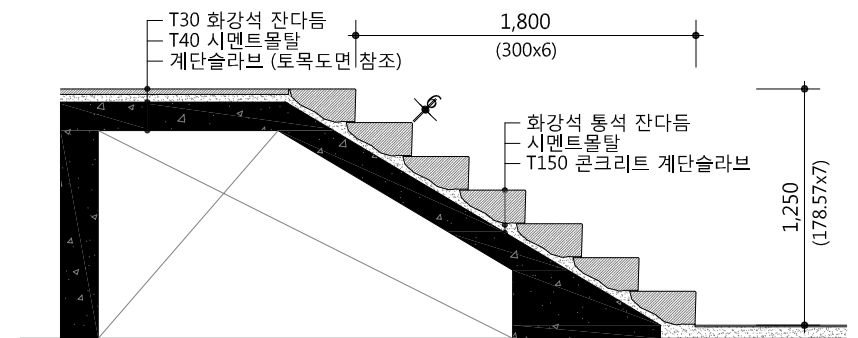


1 부분확대단면도-1
축척: 1/100




2 계단부분 단면상세도
축척: 1/40

 서울교통공사 Seoul Metro	용역명 7호선 마들역 교통약자 출입동선 개선공사	P/L 최재훈	부장 노형석	담당 이성용	설계사  서울시 송파구 백제고분로 63 위너스오피스빌 1005호 TEL : 02-6082-8164 FAX : 0505-682-8164	참여기술자 임진택 책임건축사 최형은	축척 1/100 일자 2019. 07.	도면명 부분확대단면도-1 역사코드 도면분류코드 도면번호 A - 211		
--	----------------------------------	------------	-----------	-----------	--	------------------------------	--------------------------------	---	--	--

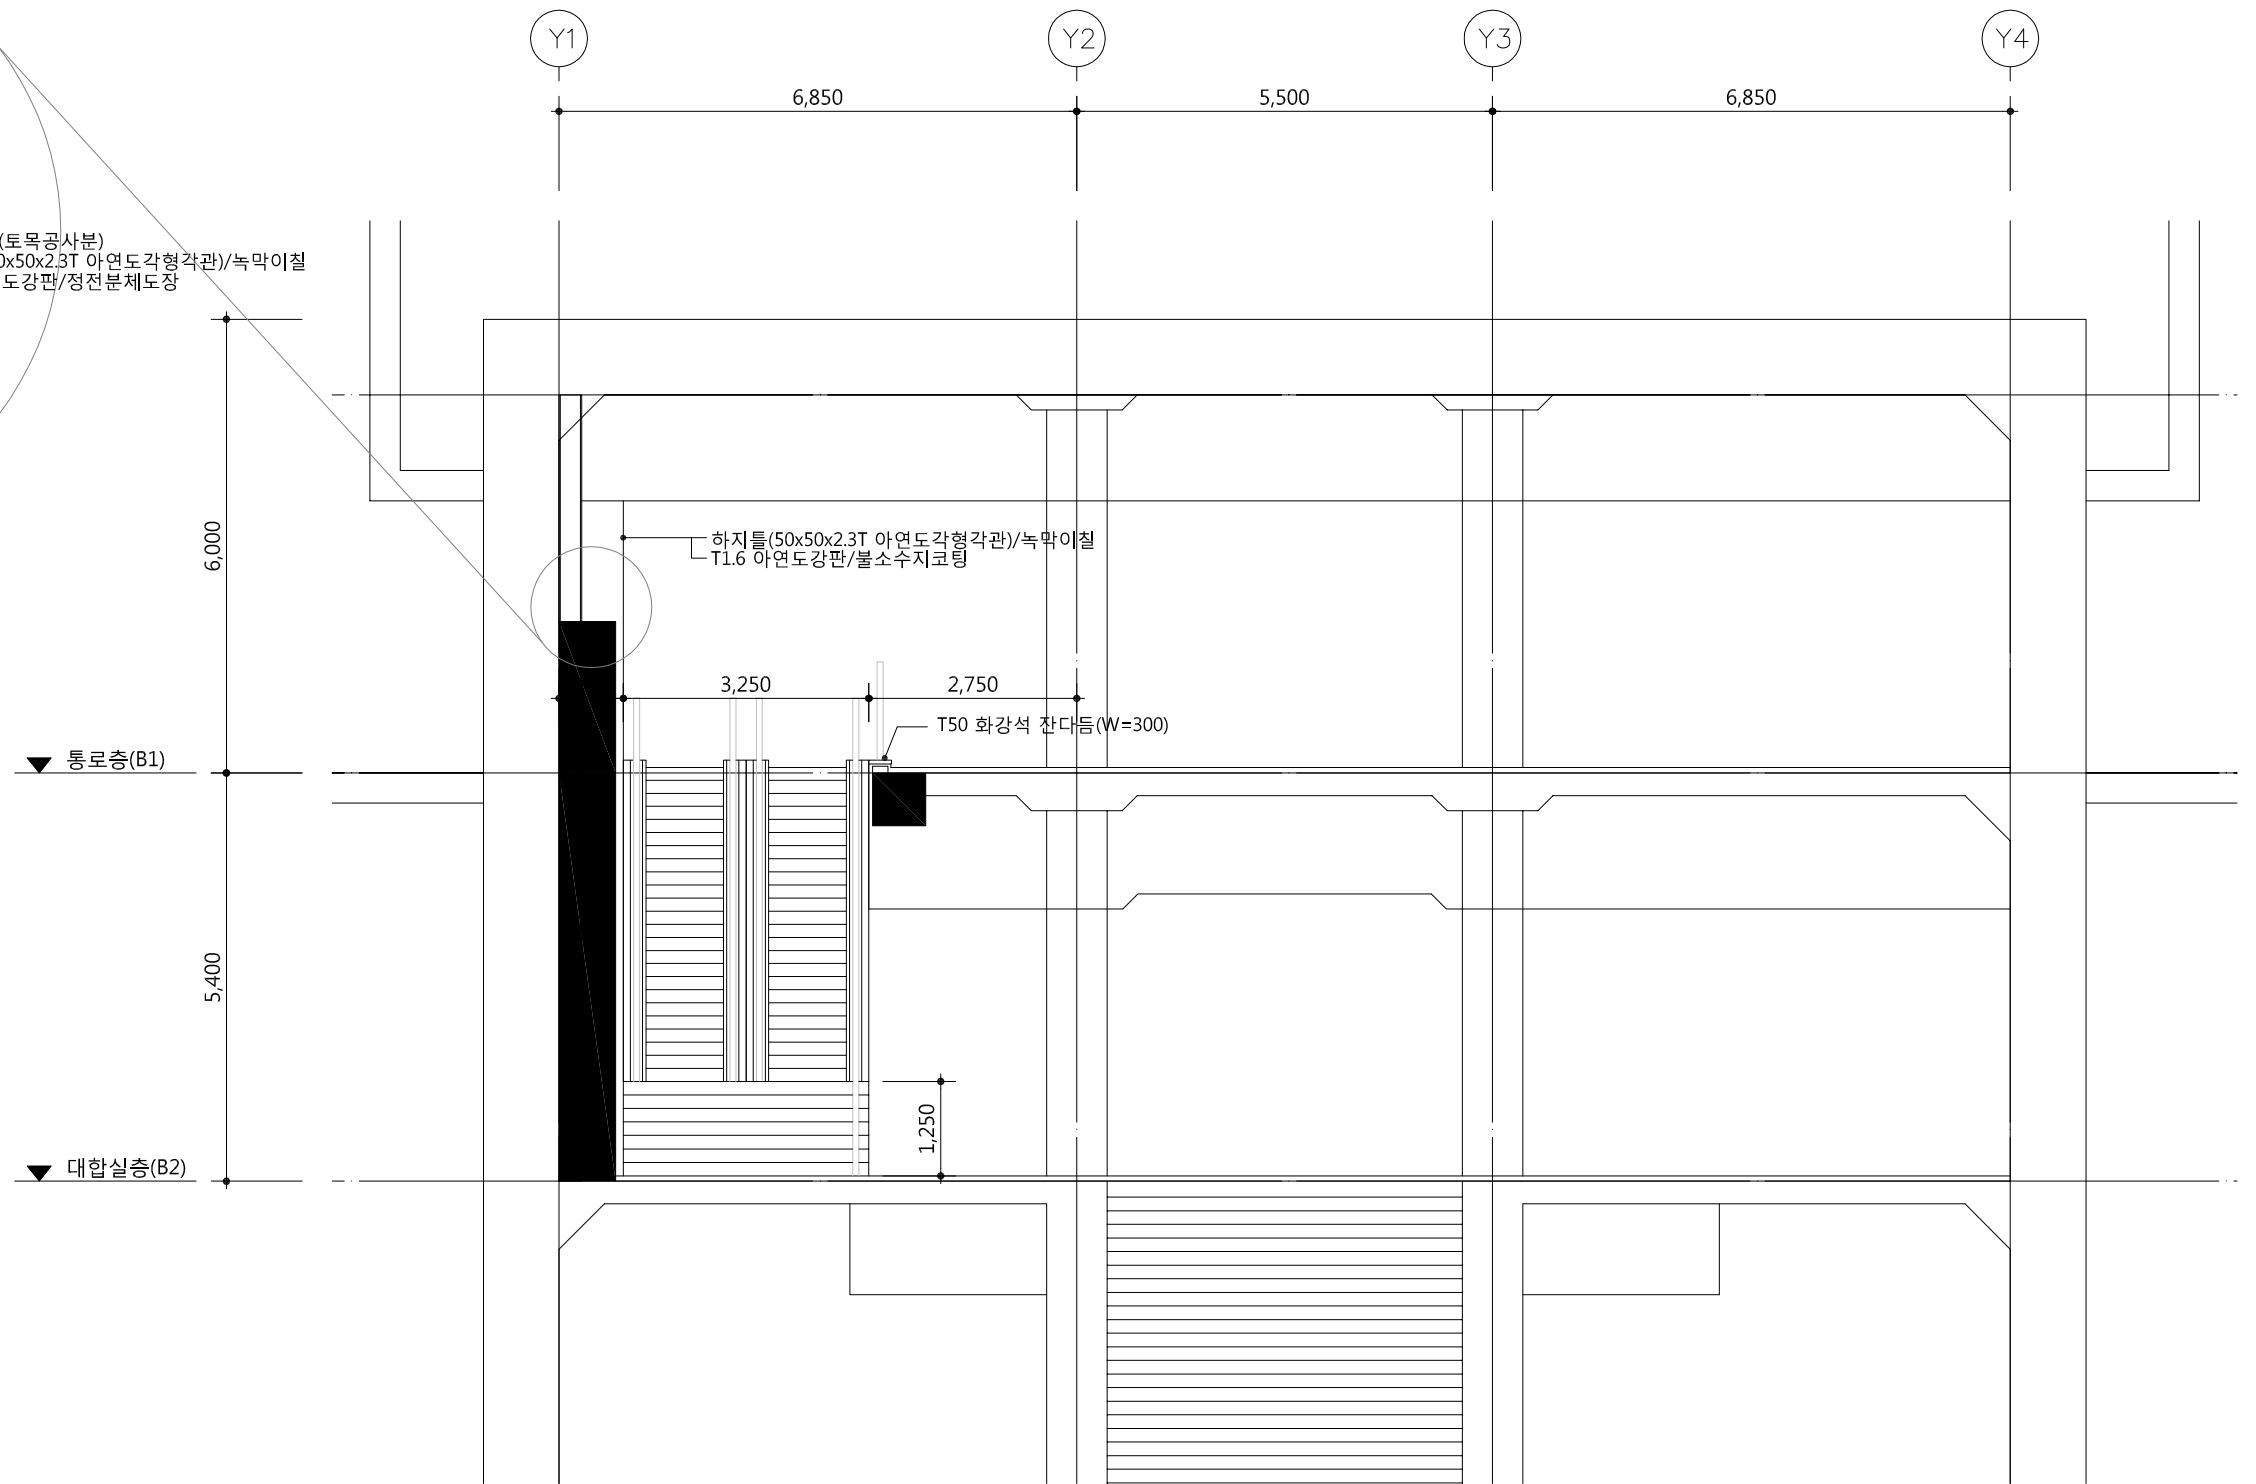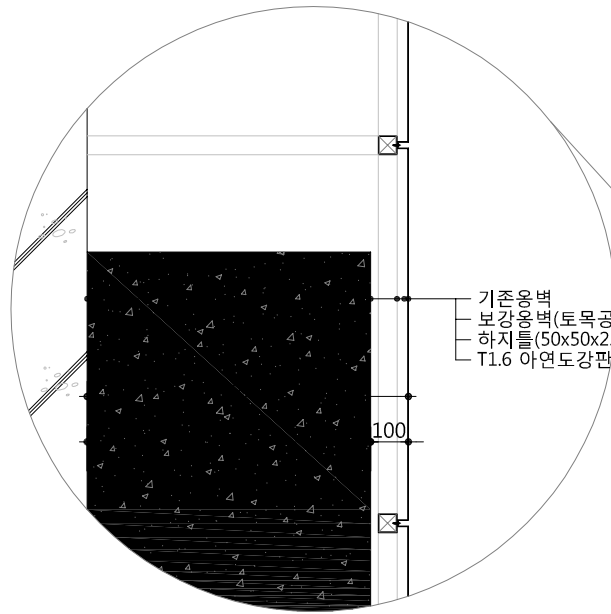


1 부분확대단면도-2
축척: 1/100

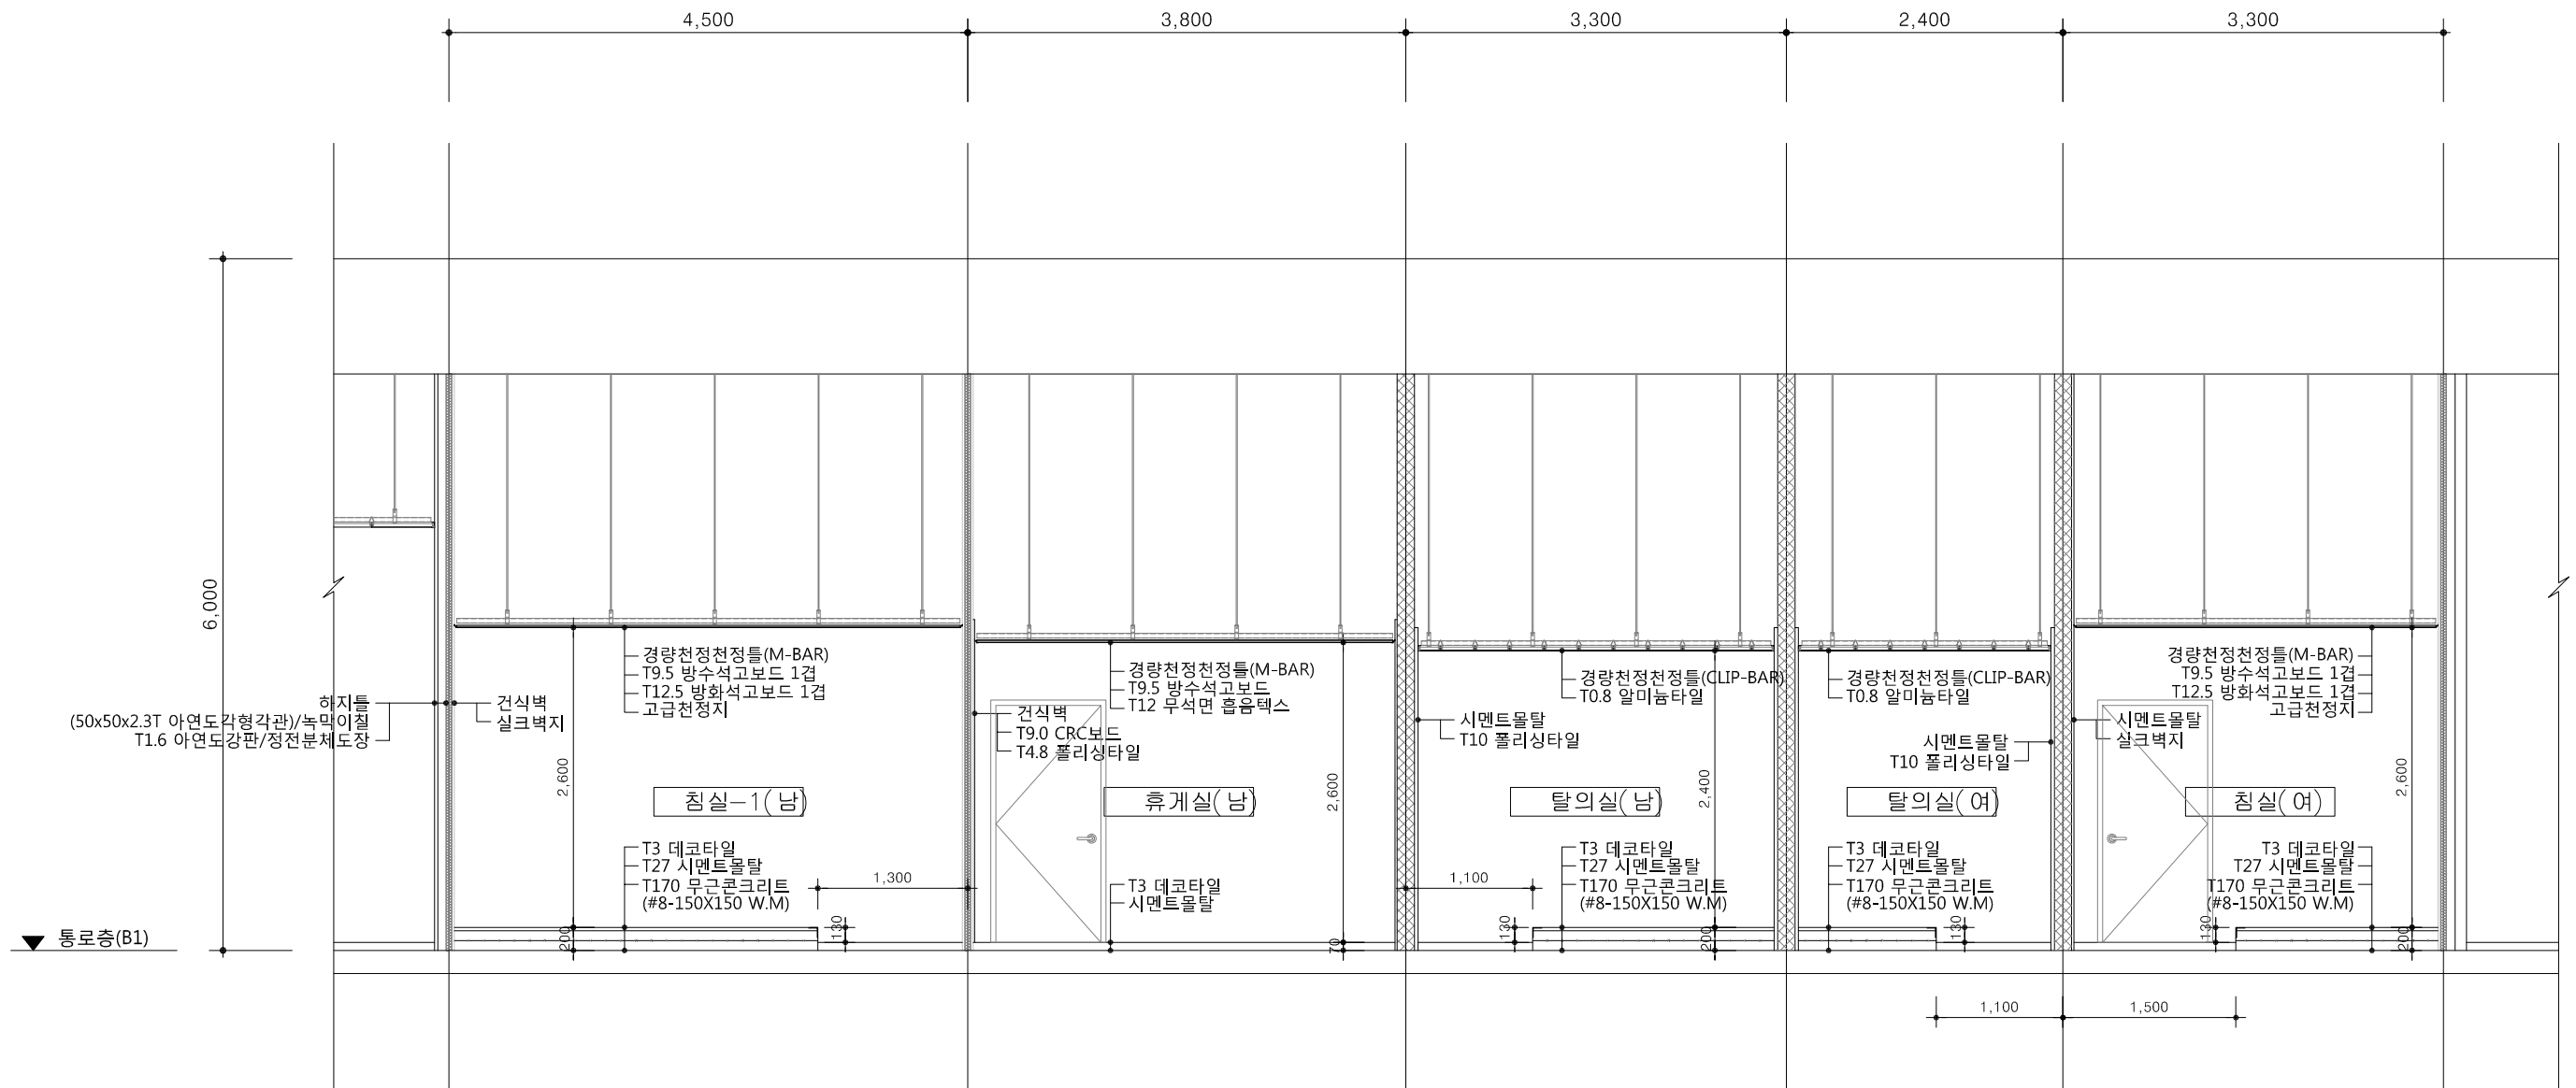




1 부분확대단면도-3
축척: 1 / 60

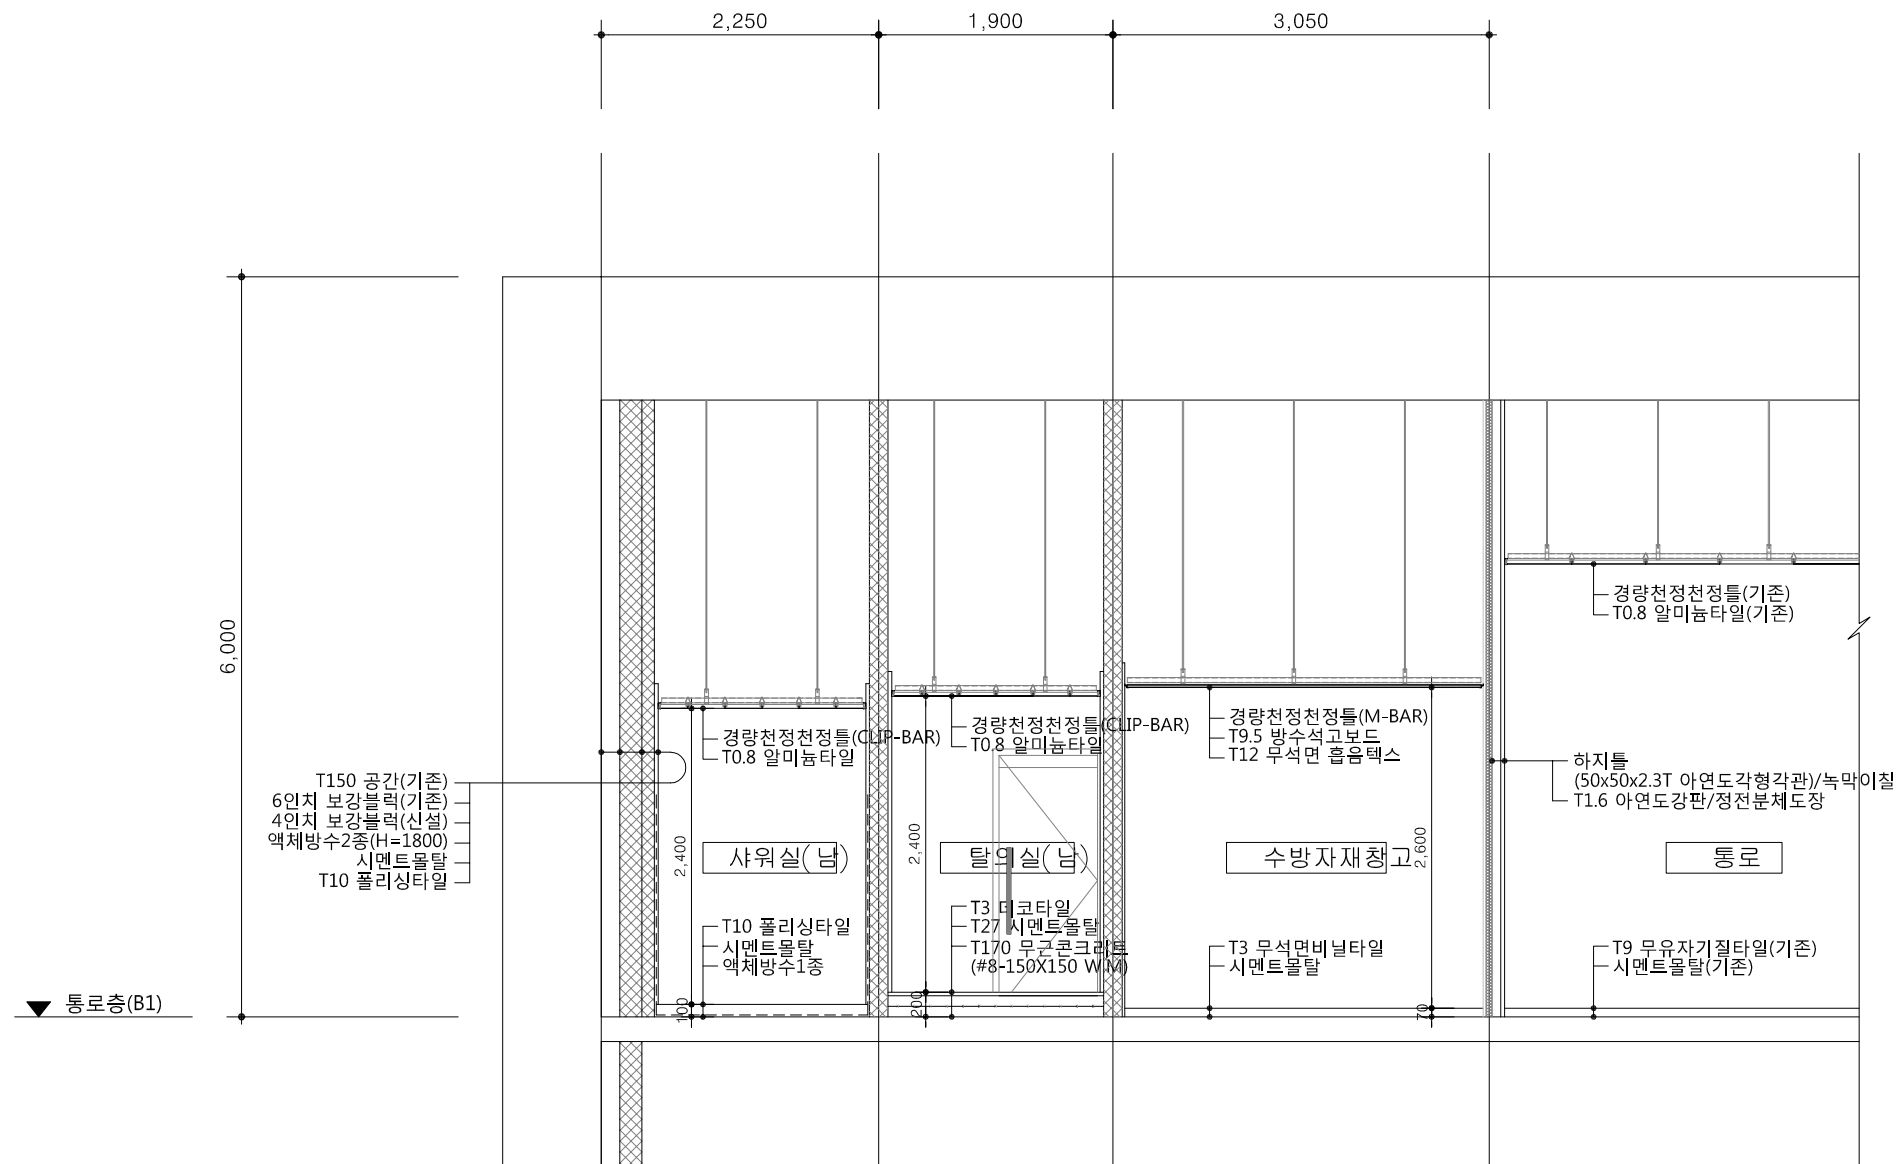 서울교통공사 Seoul Metro	용역명 7호선 마들역 교통약자 출입동선 개선공사	P/L 최 재 훈	부장 노 형 석	담당 이 성 용	설계사  서울시 송파구 백제고분로 63 위너스오피스빌 1005호 TEL : 02-6082-8164 FAX : 0505-682-8164	참여기술자 임 진 택 책임건축사 최 형 은	축척 1/60 일자 2019. 07.	도면명 부분확대단면도-3 역사코드 도면분류코드 도면번호 A - 213
--	----------------------------------	--------------	-------------	-------------	--	----------------------------------	-------------------------------	---





1 부분확대단면도-4
축척: 1 / 60

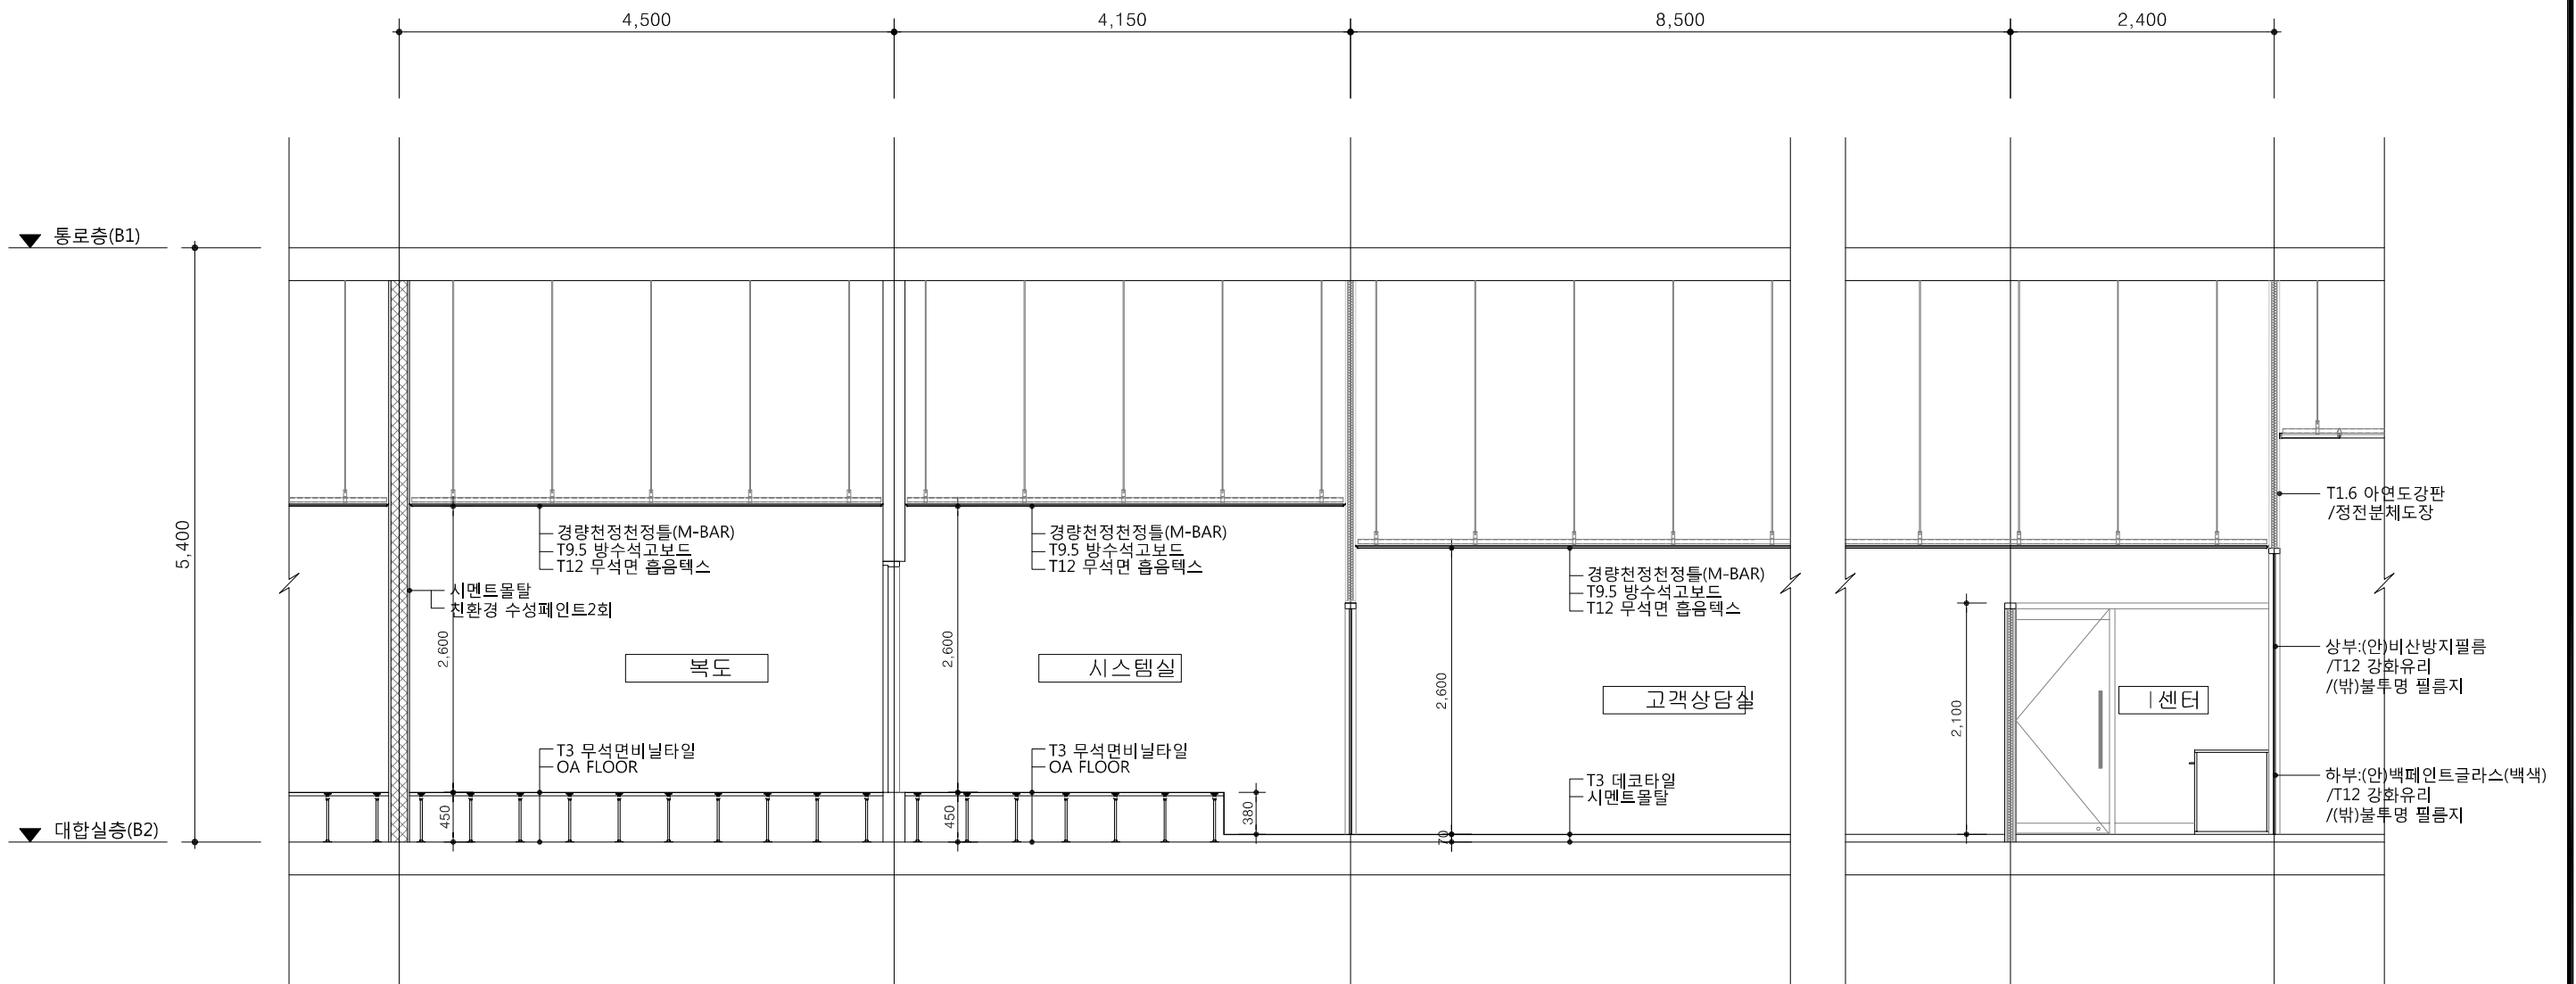 서울교통공사 Seoul Metro	용역명 7호선 마들역 교통약자 출입동선 개선공사	P/L 최재훈	부장 노형석	담당 이성용	설계사  에나건축사사무소 ARCHITECTS PLANNERS ENGINEERS <small>서울시 송파구 백제고분로 63 워너스오피스텔 1005호 TEL : 02-6082-8164 FAX : 0505-682-8164</small>	참여기술자 임진택 책임건축사 최형은	축척 1/60 일자 2019. 07.	도면명 부분확대단면도-4 역사코드 도면분류코드 도면번호 A - 214
--	----------------------------------	------------	-----------	-----------	---	------------------------------	-------------------------------	---




① 부분확대단면도-5
축척: 1 / 60

 서울교통공사 Seoul Metro	용역명 7호선 마들역 교통약자 출입동선 개선공사	P/L 최 재 훈	부장 노 형 석	담당 이 성 용	설계사  서울시 송파구 백제고분로 63 윌너스오피스텔 1005호 TEL : 02-6082-8164 FAX : 0505-682-8164	참여기술자 임 진 택	축척 1/60	도면명 부분확대단면도-5		
						책임건축사 최 형 은	일자 2019. 07.	역사코드	도면분류코드	도면번호 A - 215

* NOTE

1. 기존 천정마감재와 유사한 제품 적용
2. 기존 천정마감재와 만나는 부분은
기존상태에 맞추어 면밀히 시공할 것.

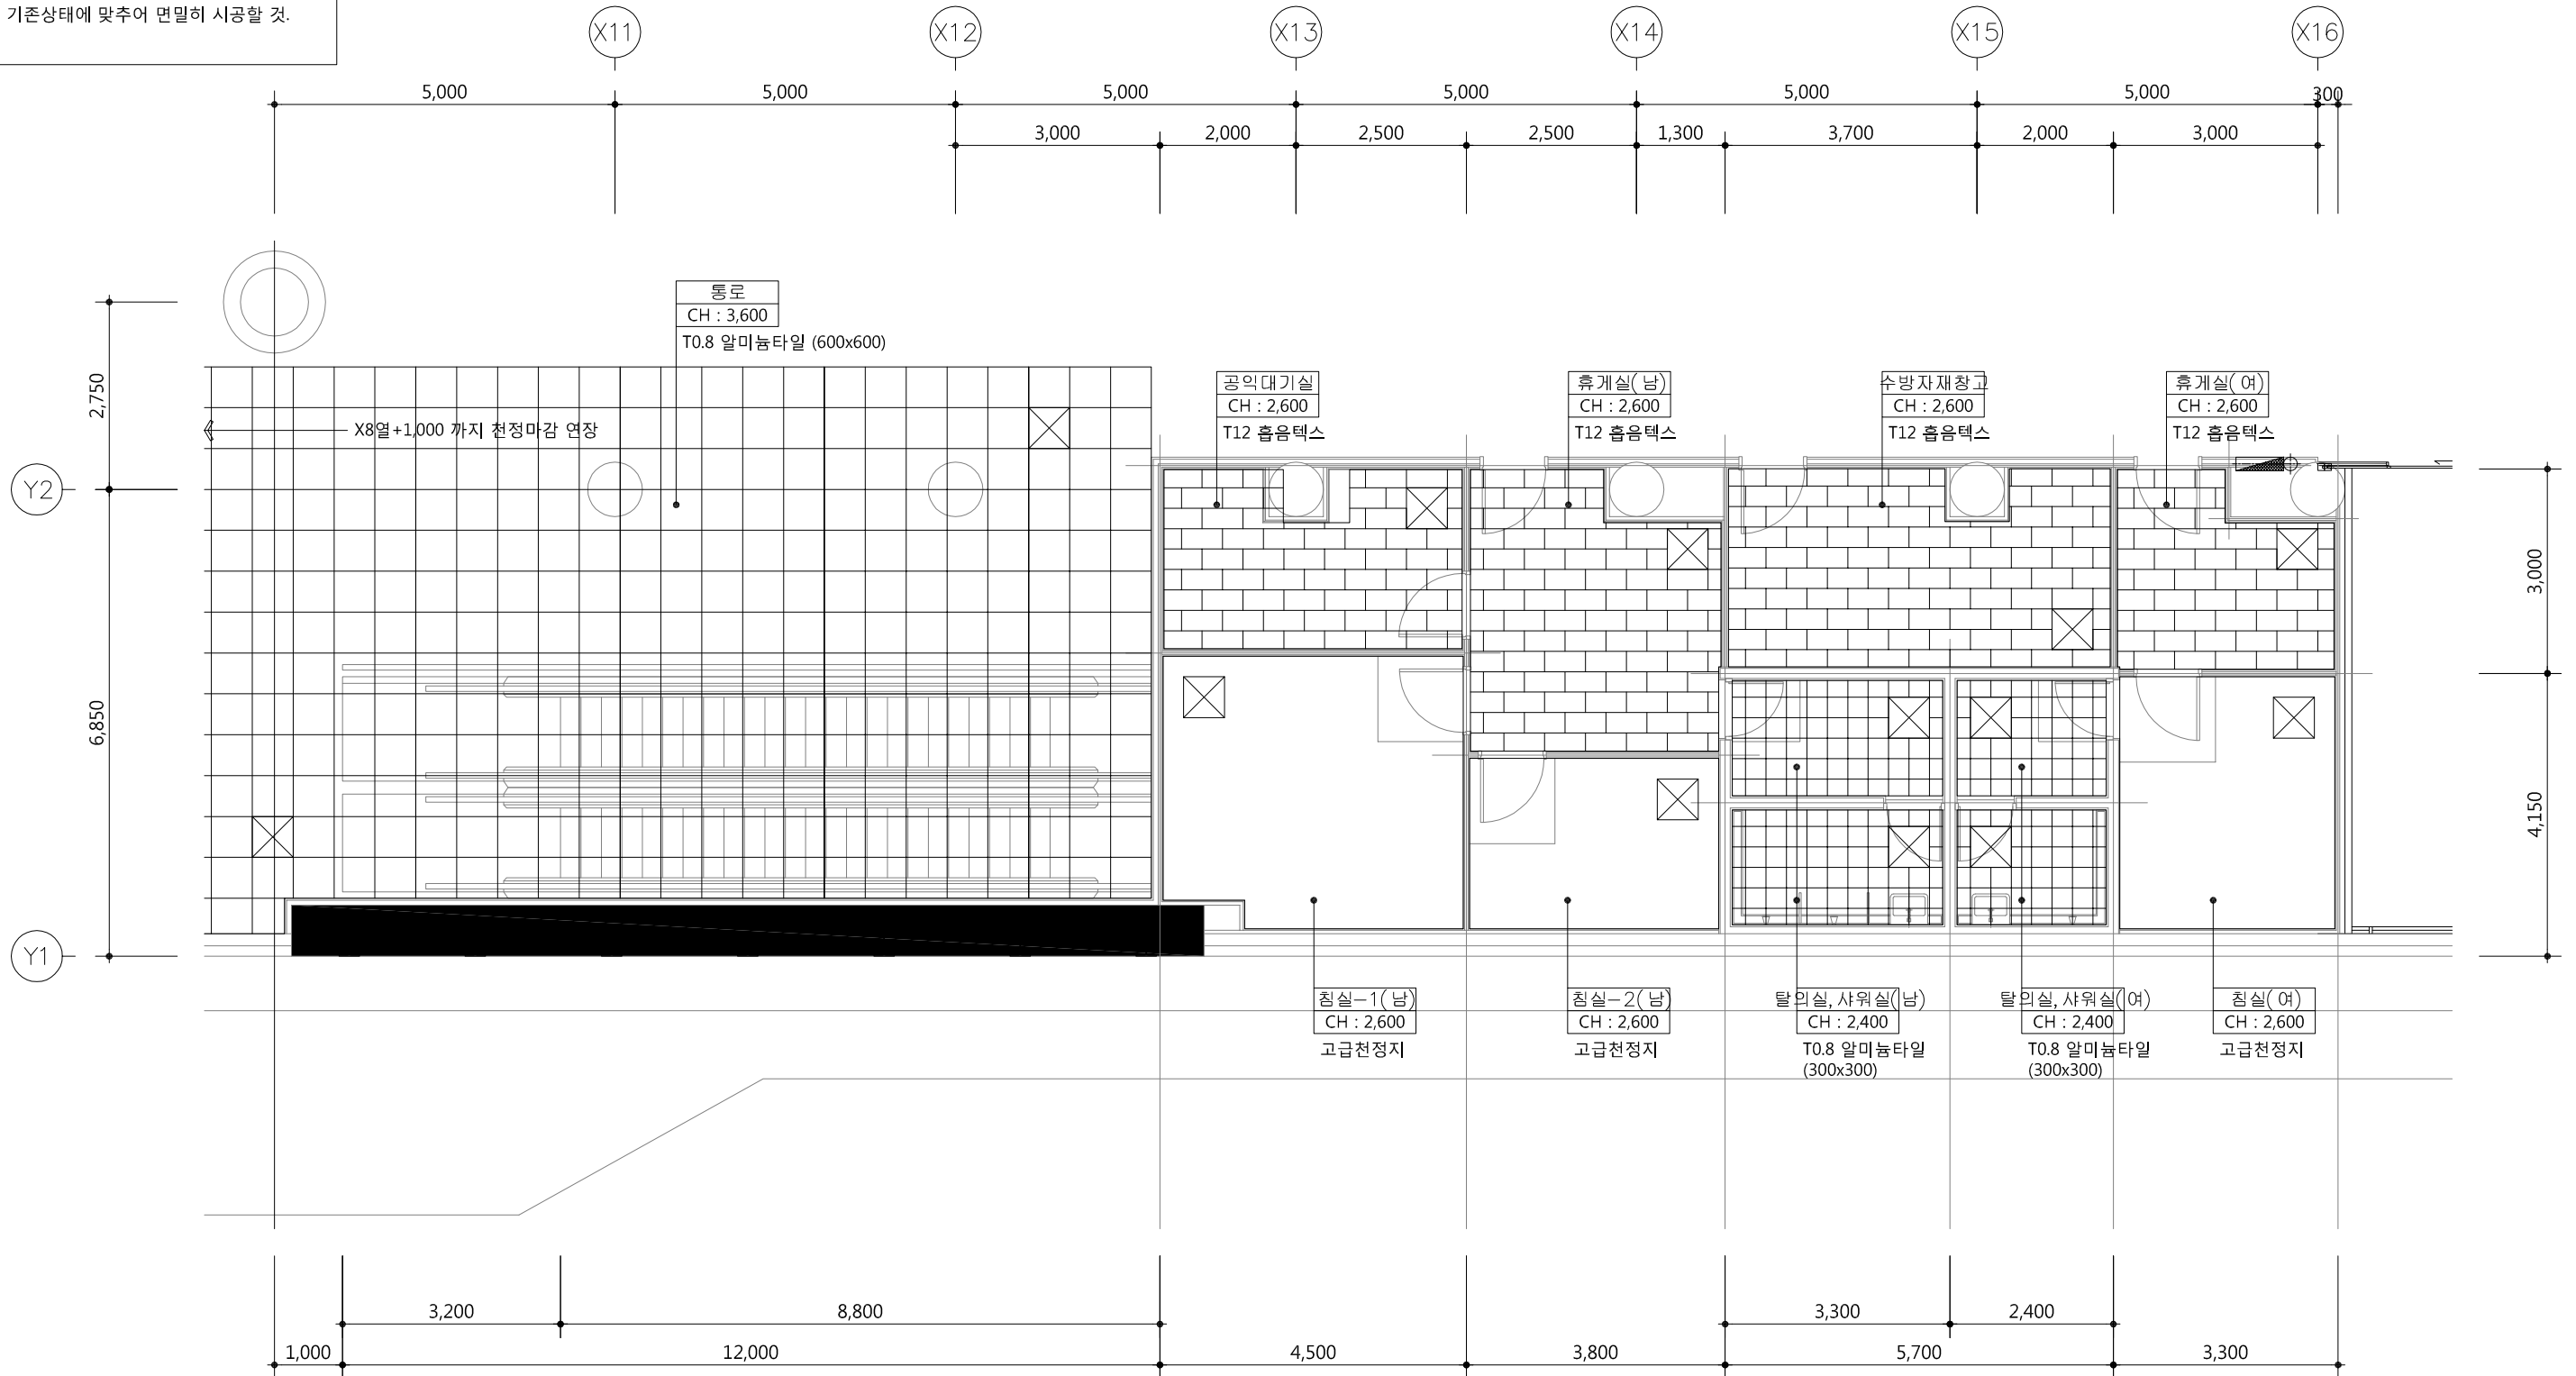

1 통로층(B1) 천정 평면도
축척 : 1/100



용역명
7호선 마들역 교통약자
출입동선 개선공사

P/L
최재훈

부장
노형석

담당
이성용

설계사
예나건축사사무소
ARCHITECTS | PLANNERS | ENGINEERS
서울시 송파구 백제고분로 63 위너스오피스텔 1005호
TEL : 02-6082-8164 FAX : 0505-682-8164


참여기술자
임진택
책임건축사
최형은

축척
1/100
일자
2019. 07.

도면명
통로층(B1) 천정평면도
역사코드
도면분류코드
도면번호
A - 301

* NOTE

1. 기존 천정마감재와 유사한 제품 적용
2. 기존 천정마감재와 만나는 부분은
기존상태에 맞추어 면밀히 시공할 것.

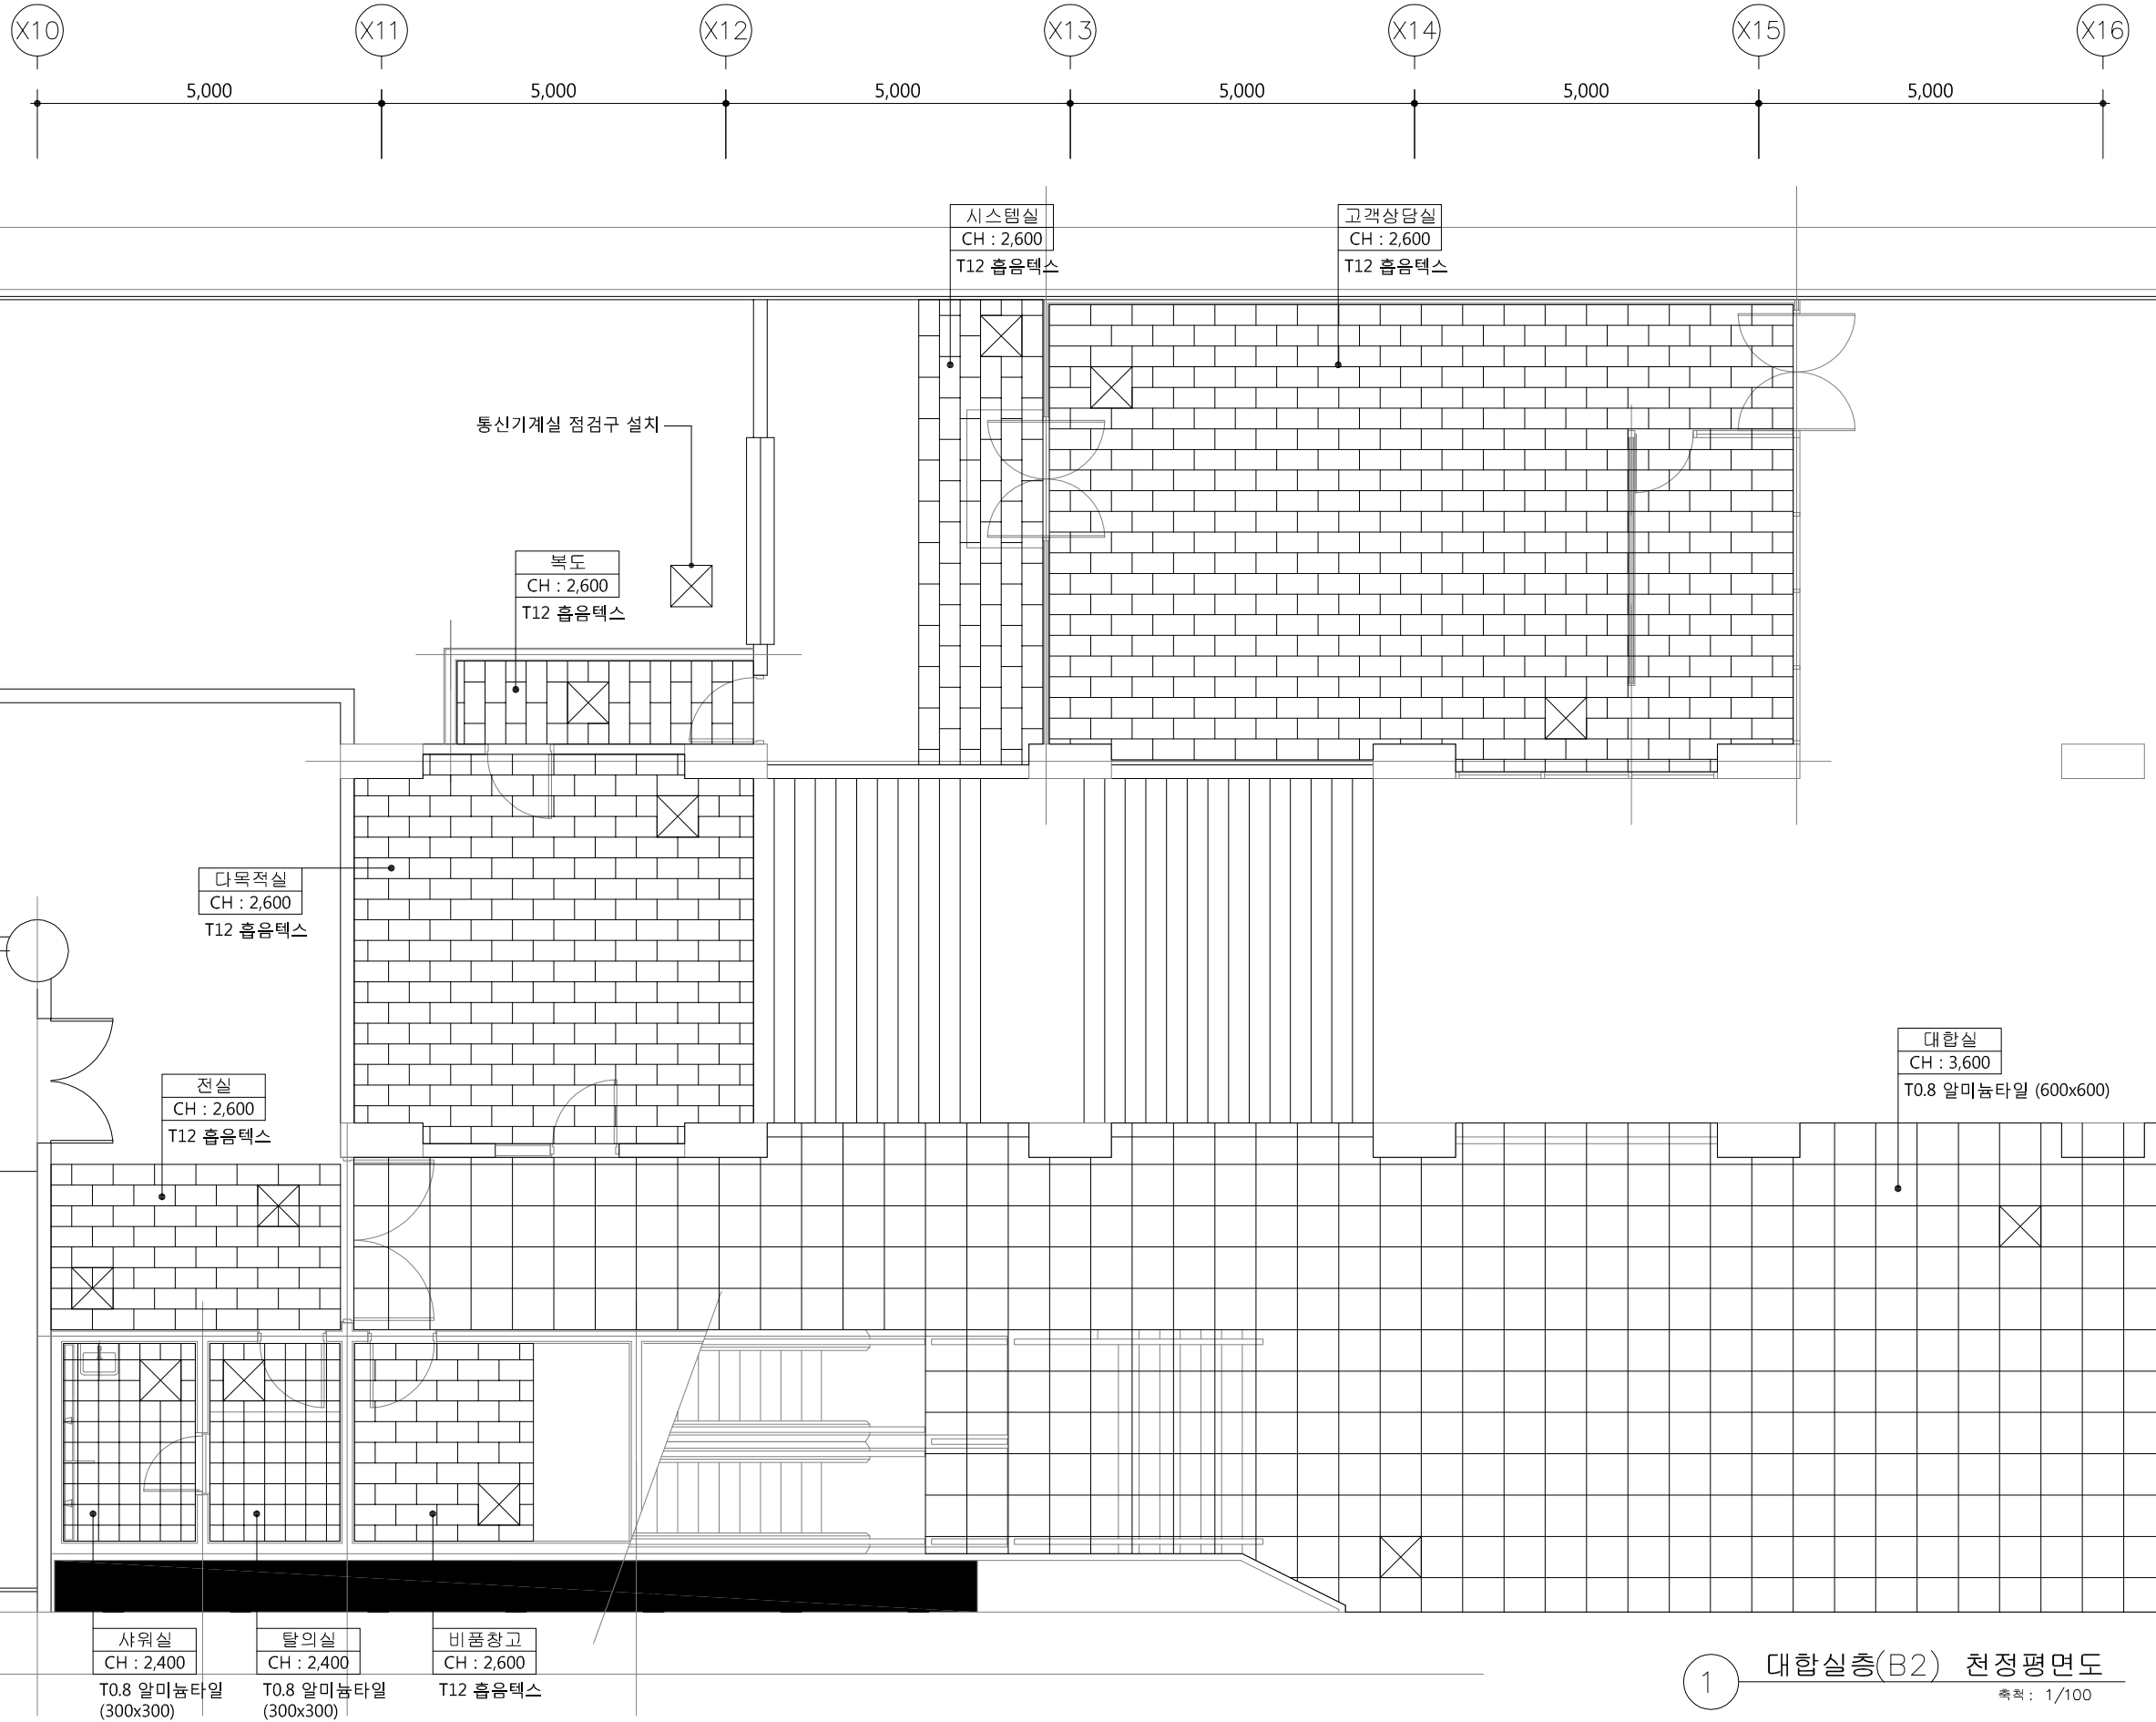

1 대합실층(B2) 천정평면도
축척: 1/100



용역명
7호선 마들역 교통약자
출입동선 개선공사

P/L

최재훈

부장

노형석

담당

이성용

설계사



참여기술자

임진택

책임건축사

최형은

축척

1/100

일자

2019. 07.


도면명

대합실층(B2) 천정평면도


역사코드

도면분류코드


도면번호
A - 302

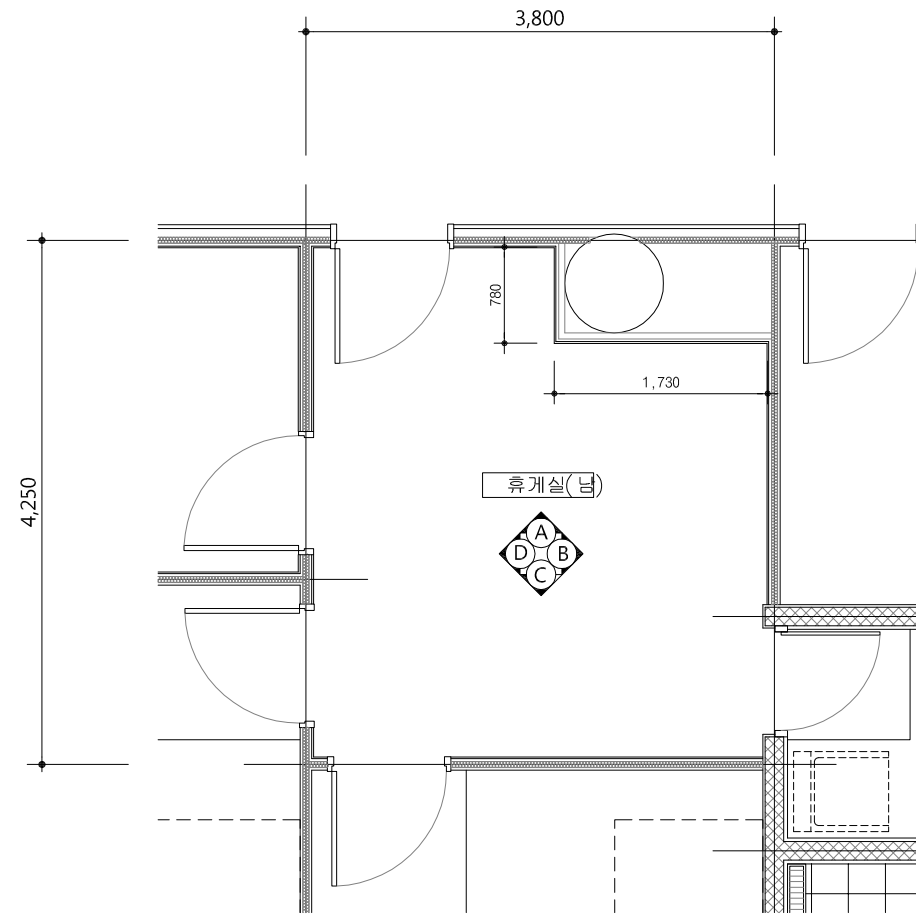


1 휴게실(남) 확대평면도
축척: 1/60

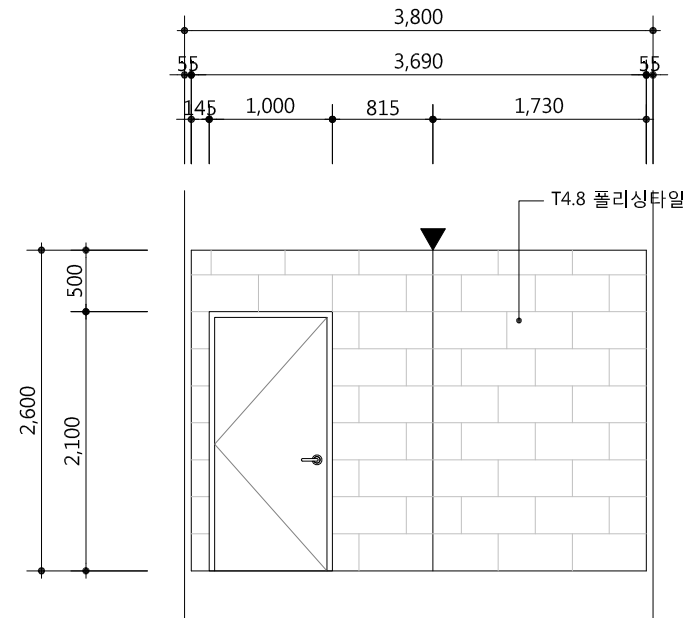


1 휴게실(남) 전개도-A

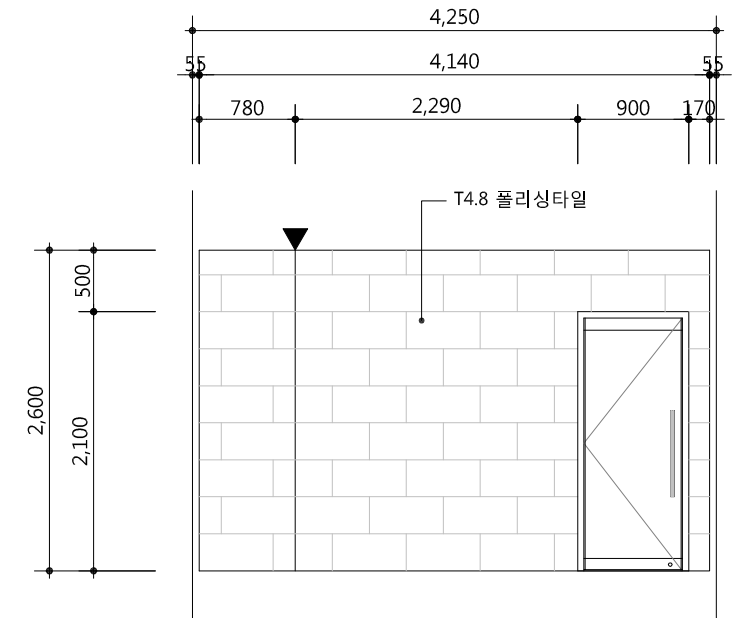


2 휴게실(남) 전개도-B

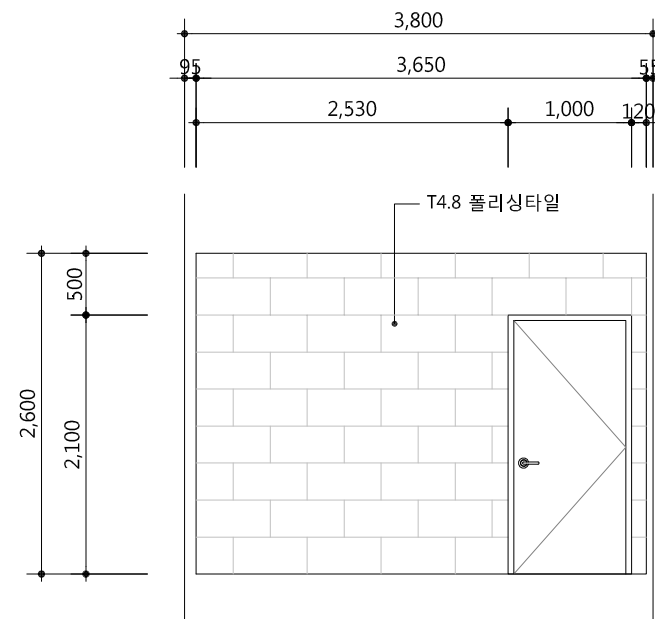


3 휴게실(남) 전개도-C

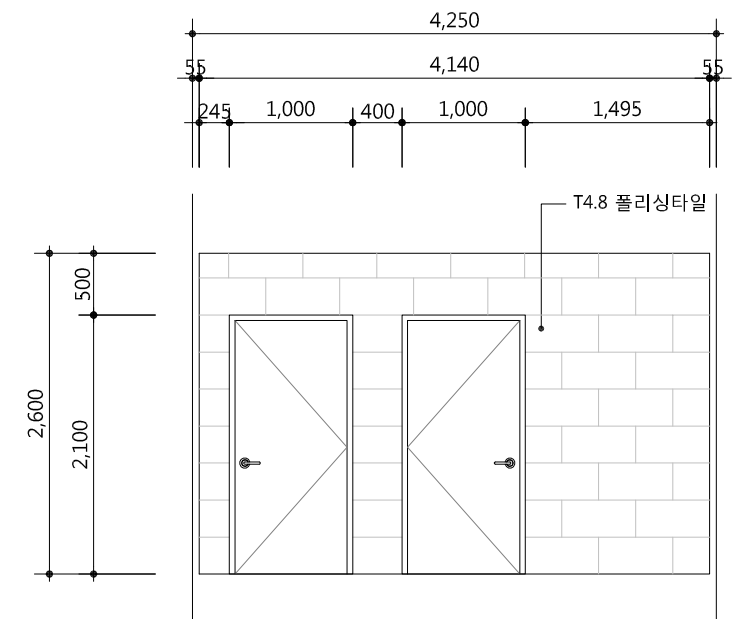


4 휴게실(남) 전개도-D

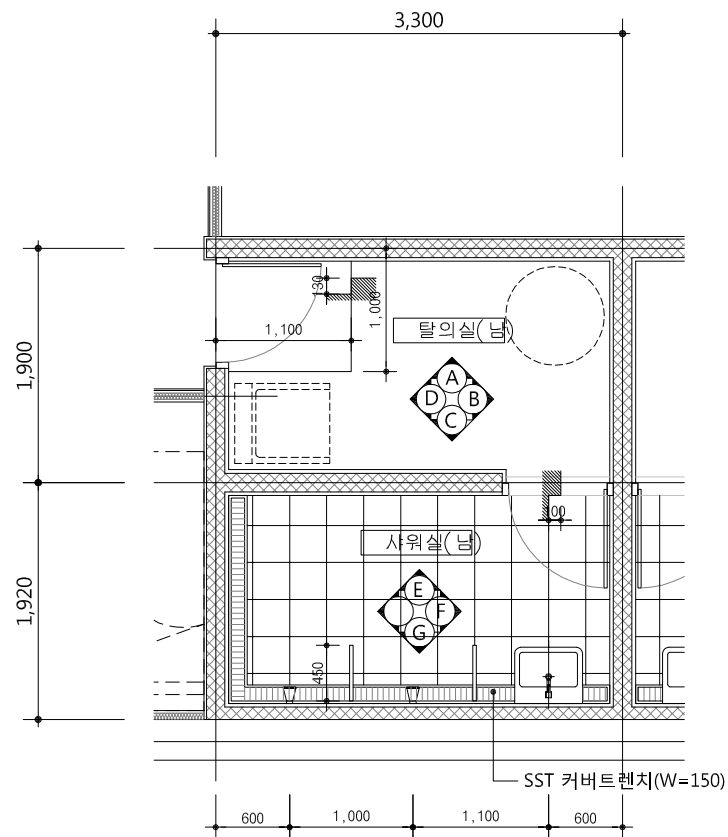


1 탈의실, 샤워실(남) 확대평면도
축척: 1/60

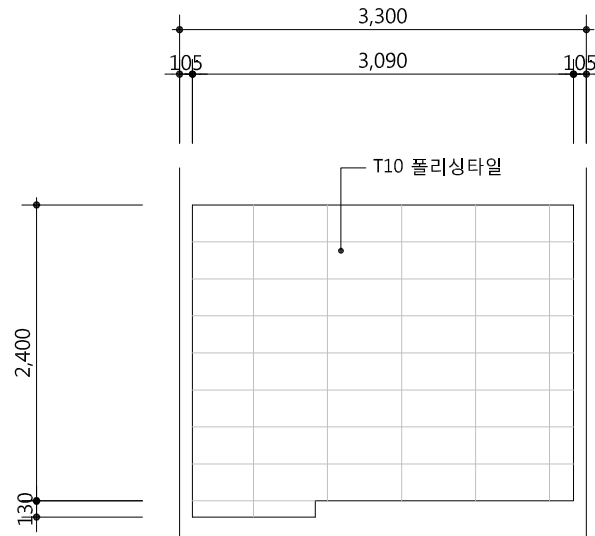


1 탈의실(남) 전개도-A

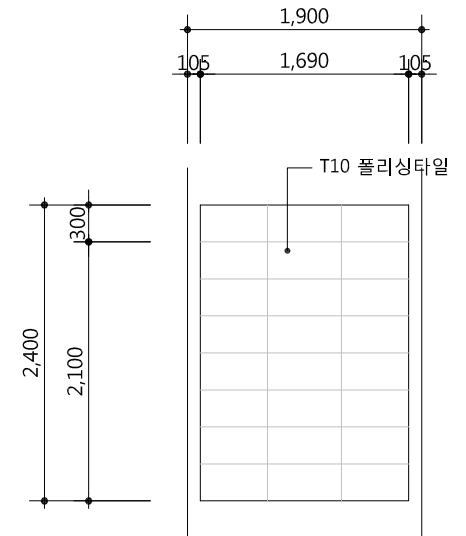


2 탈의실(남) 전개도-B

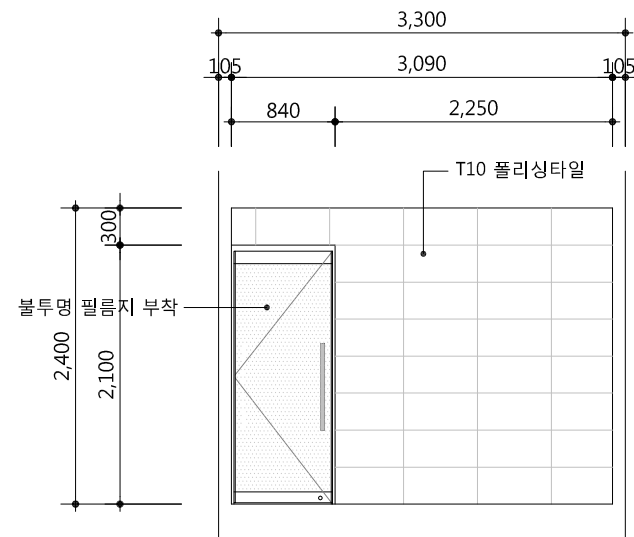


3 탈의실(남) 전개도-C

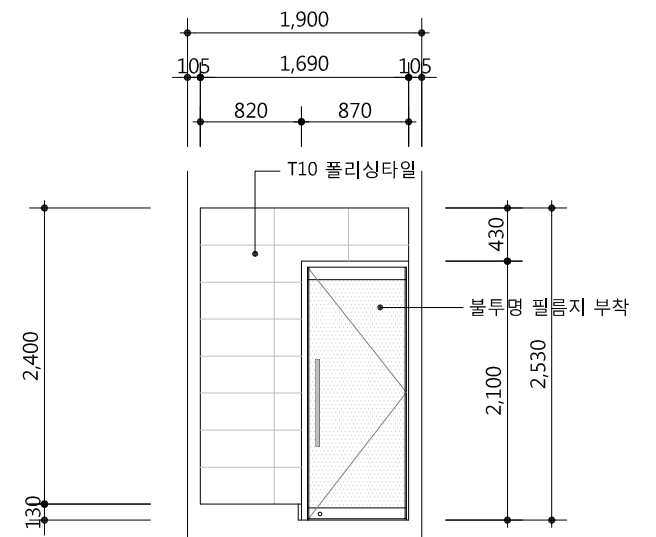


4 탈의실(남) 전개도-D

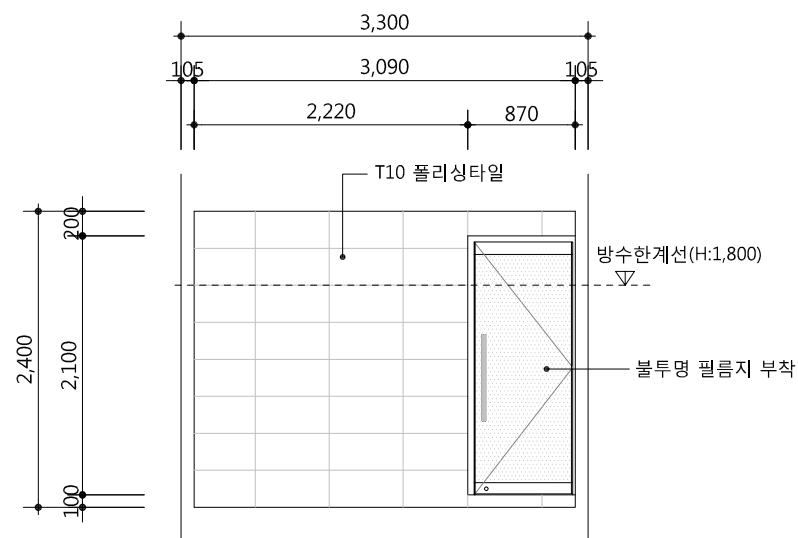

5 샤워실(남) 전개도-E

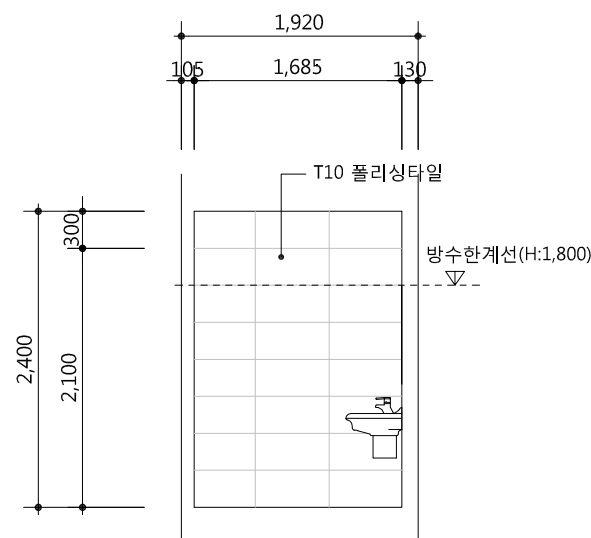

6 샤워실(남) 전개도-F

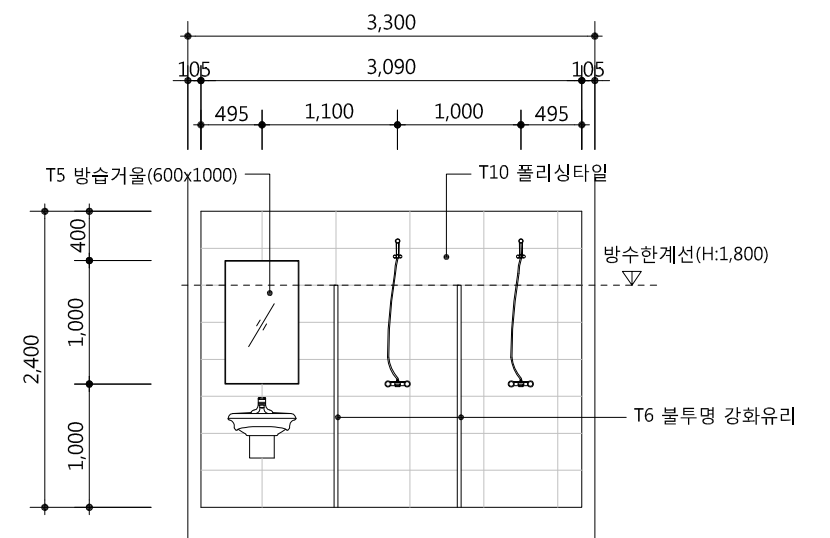

7 샤워실(남) 전개도-G



용역명
7호선 마들역 교통약자
출입동선 개선공사

P/L
최 재 훈

부장
노 형 석


담당
이 성 용

설계사
예나건축사사무소
ARCHITECTS | PLANNERS | ENGINEERS
서울시 송파구 백제고분로 63 위너스오피스텔 1005호
TEL : 02-6082-8164 FAX : 0505-682-8164


참여기술자
임 진 택
책임건축사
최 형 은

축척
1/60
일자
2019. 07.


도면명
탈의실, 샤워실(남) 확대평면도 및 전개도
역사코드
도면분류코드
도면번호
A - 402

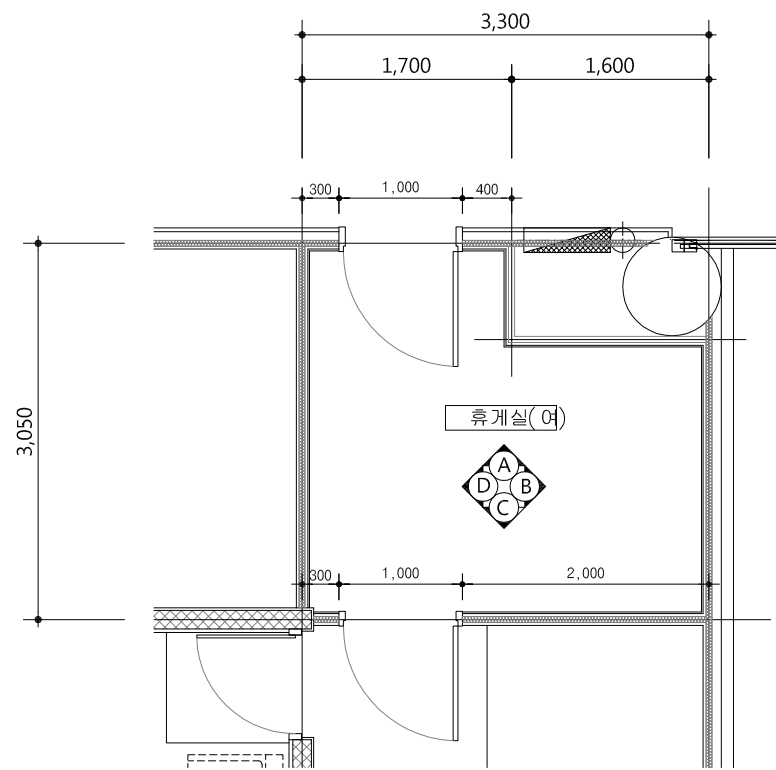


1 휴게실(여) 확대평면도
축척: 1/60

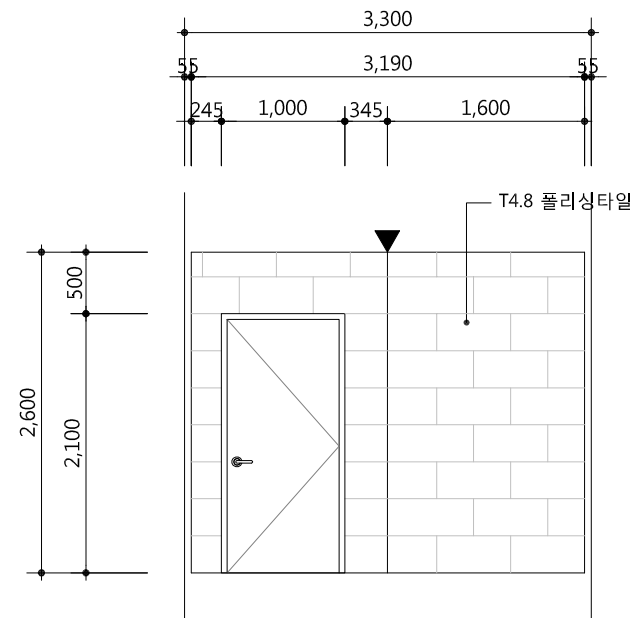


1 휴게실(여) 전개도-A

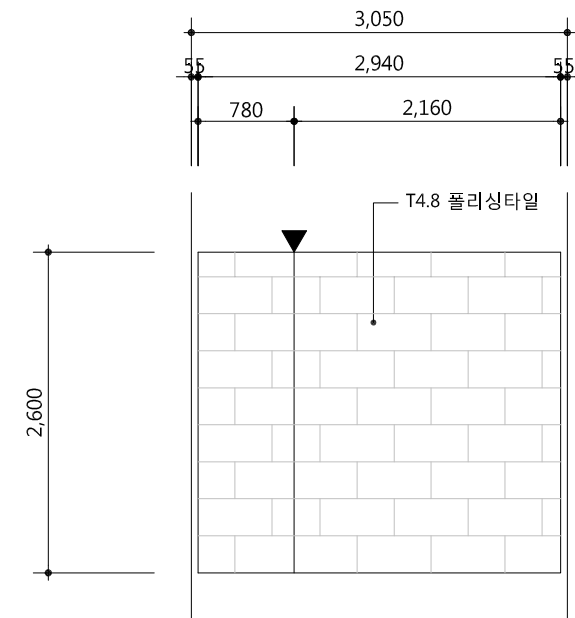










2 휴게실(여) 전개도-B

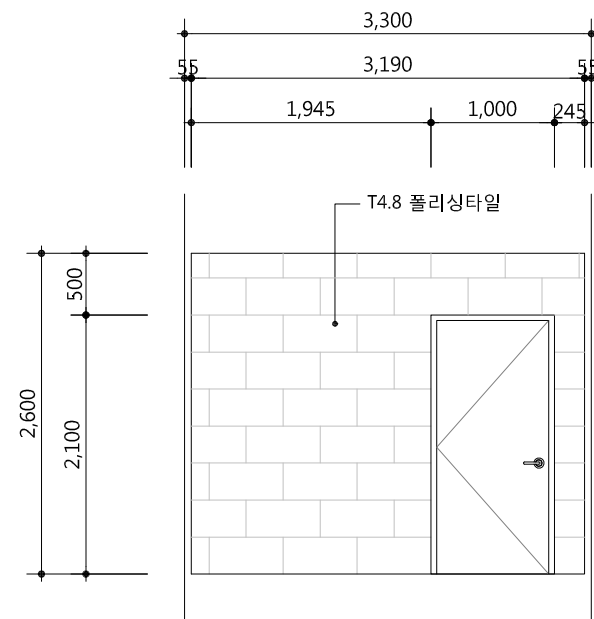


3 휴게실(여) 전개도-C

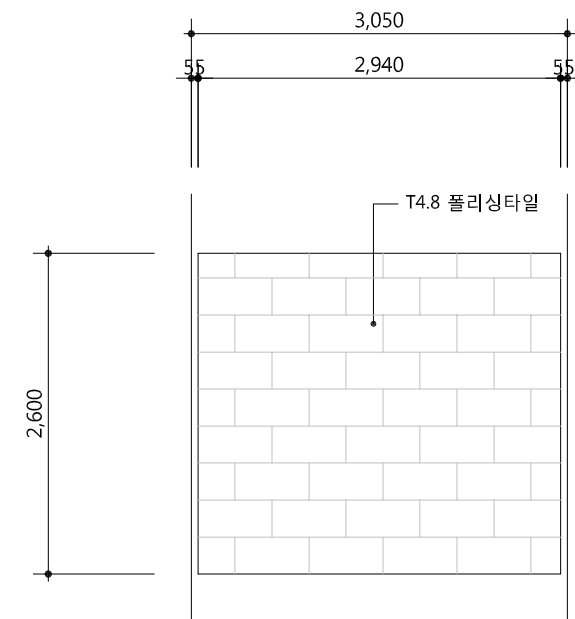


4 휴게실(여) 전개도-D

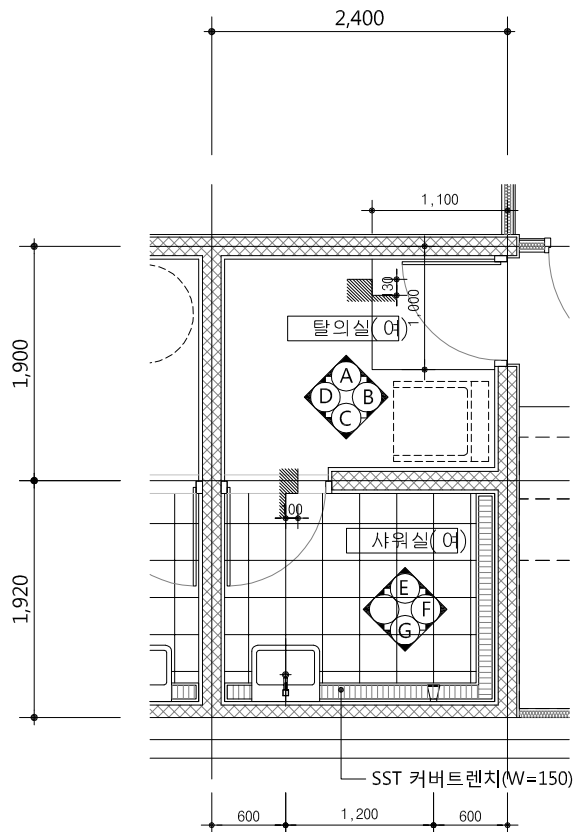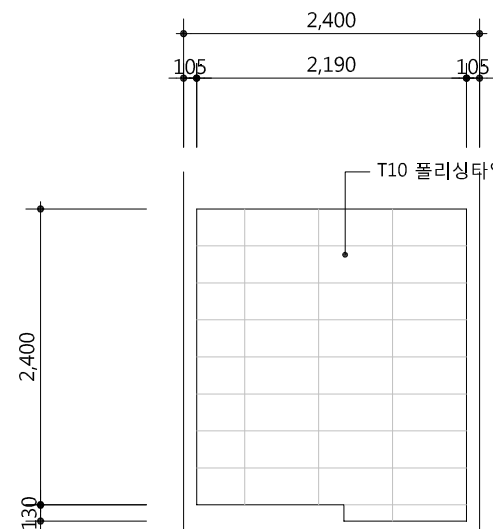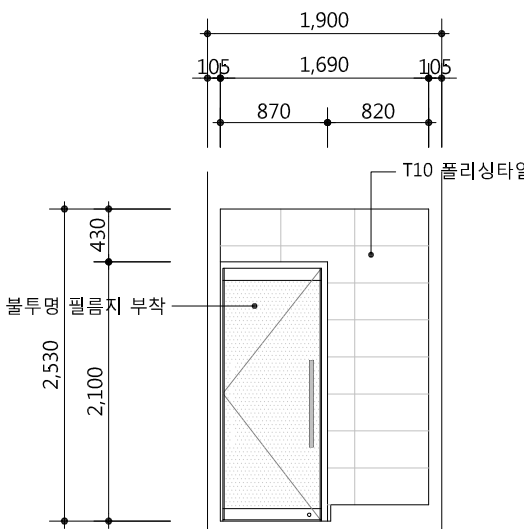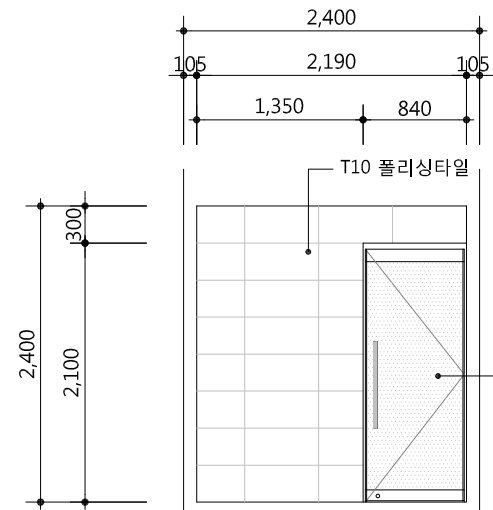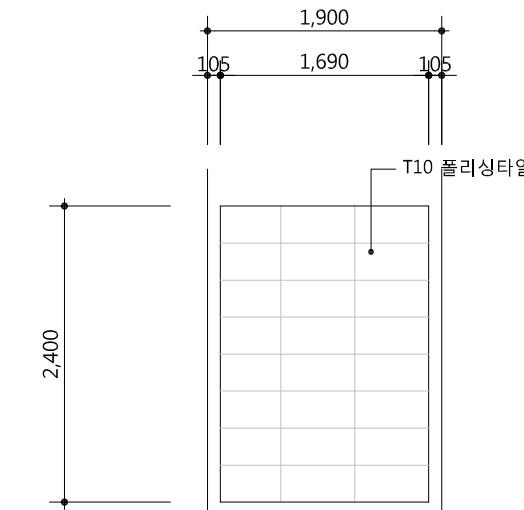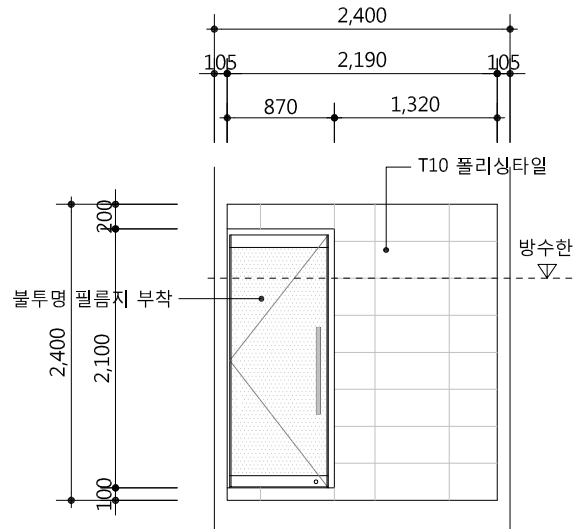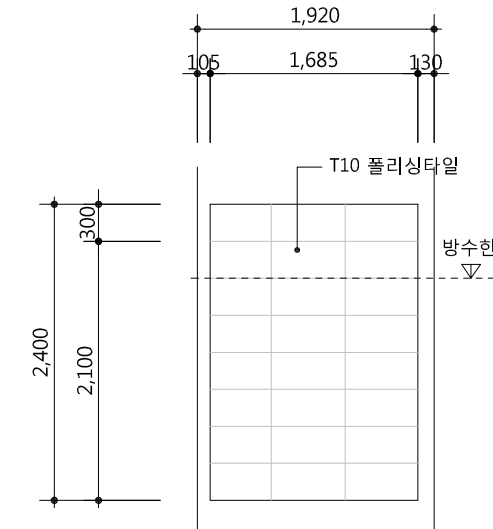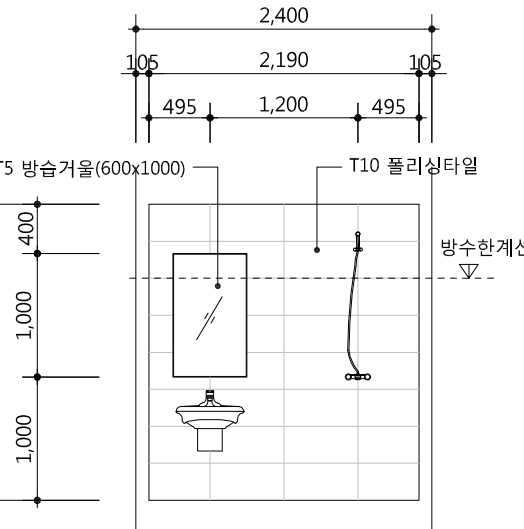
 <p>탈의실, 샤워실(여) 확대평면도 축척: 1/60</p>					
1 탈의실(여) 전개도-A		2 탈의실(여) 전개도-B			
					
3 탈의실(여) 전개도-C		4 탈의실(여) 전개도-D			
					
5 샤워실(여) 전개도-E		6 샤워실(여) 전개도-F		7 샤워실(여) 전개도-G	
	용역명 7호선 마들역 교통약자 출입동선 개선공사	P/L 최 재 훈	부장 노 형 석	담당 이 성 용	설계사 예나건축사사무소 ARCHITECTS PLANNERS ENGINEERS 서울시 송파구 백제고분로 63 위너스오피스텔 1005호 TEL : 02-6082-8164 FAX : 0505-682-8164
참여기술자 임 진 택		축척 1/60		도면명 탈의실, 샤워실(여) 확대평면도 및 전개도	
책임건축사 최 형 은		일자 2019. 07.		역사코드 도면분류코드 도면번호 A - 404	

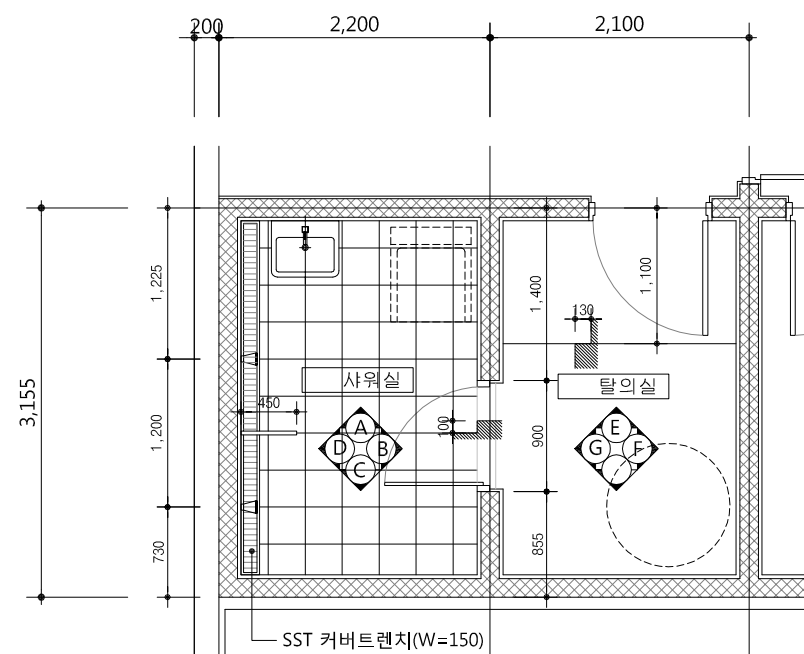


탈의실, 샤워실(여) 확대평면도
축척: 1/60

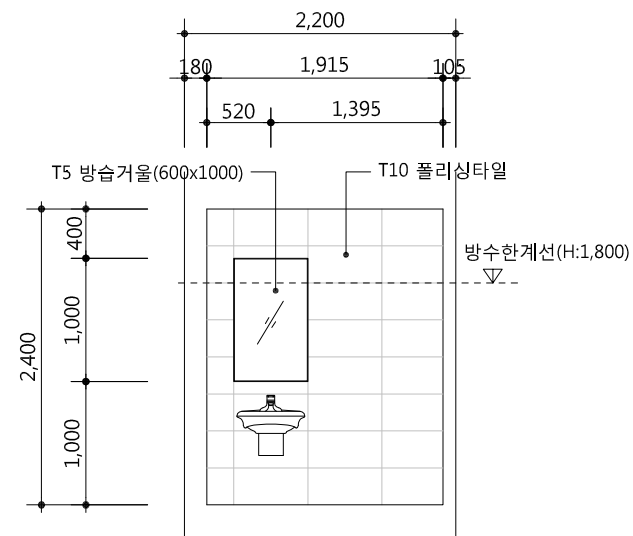


1	샤워실 전개도-A
---	-----------

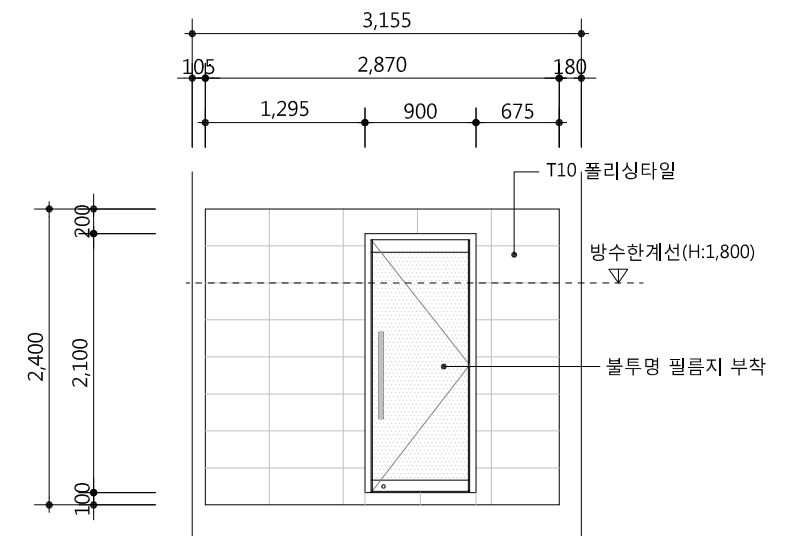


2	샤워실 전개도-B
---	-----------

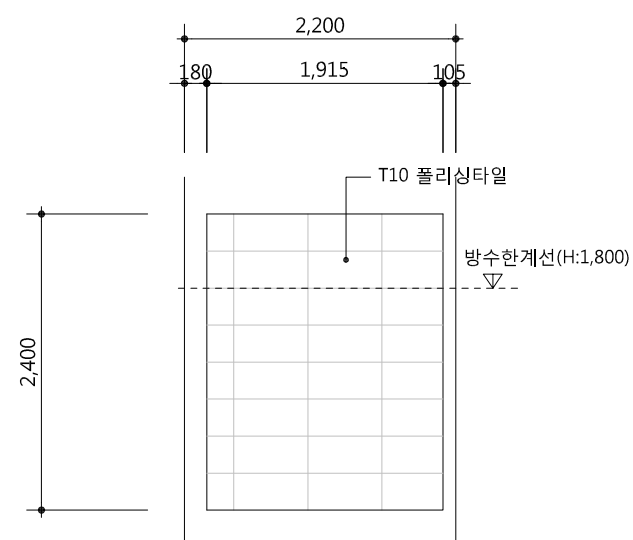


3 | 샴워실 전개도-C

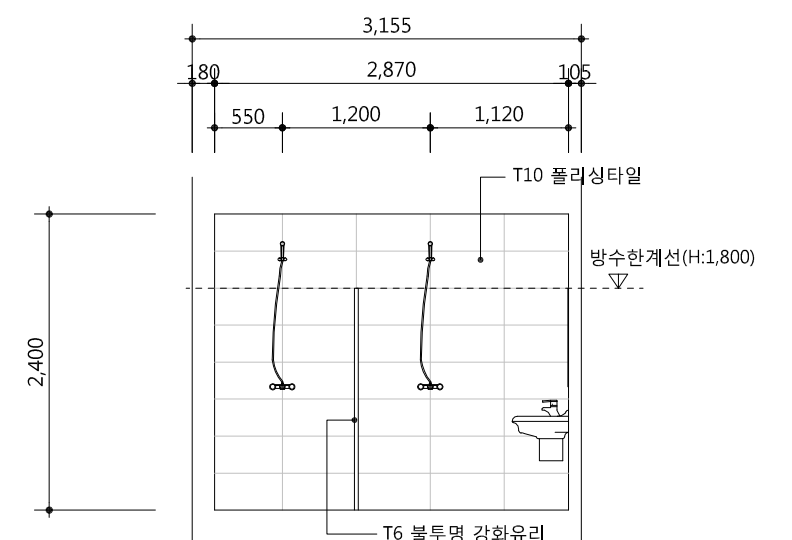


4	샤워실 전개도-D
---	-----------

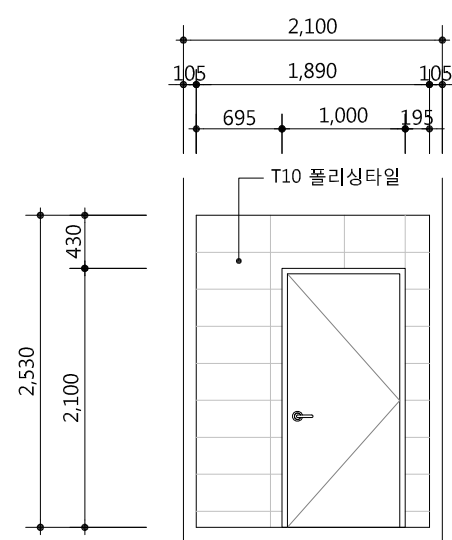


5 탈의실 전개도-E

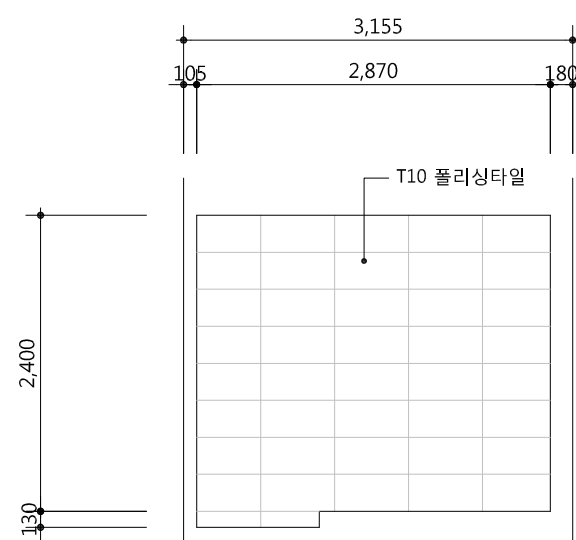


6 탈의실 전개도-F

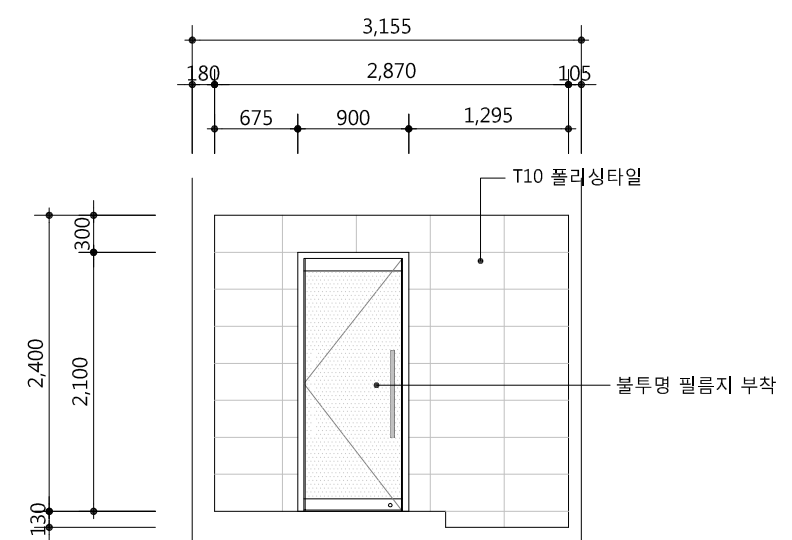


7	탈의실 전개도-G
---	-----------

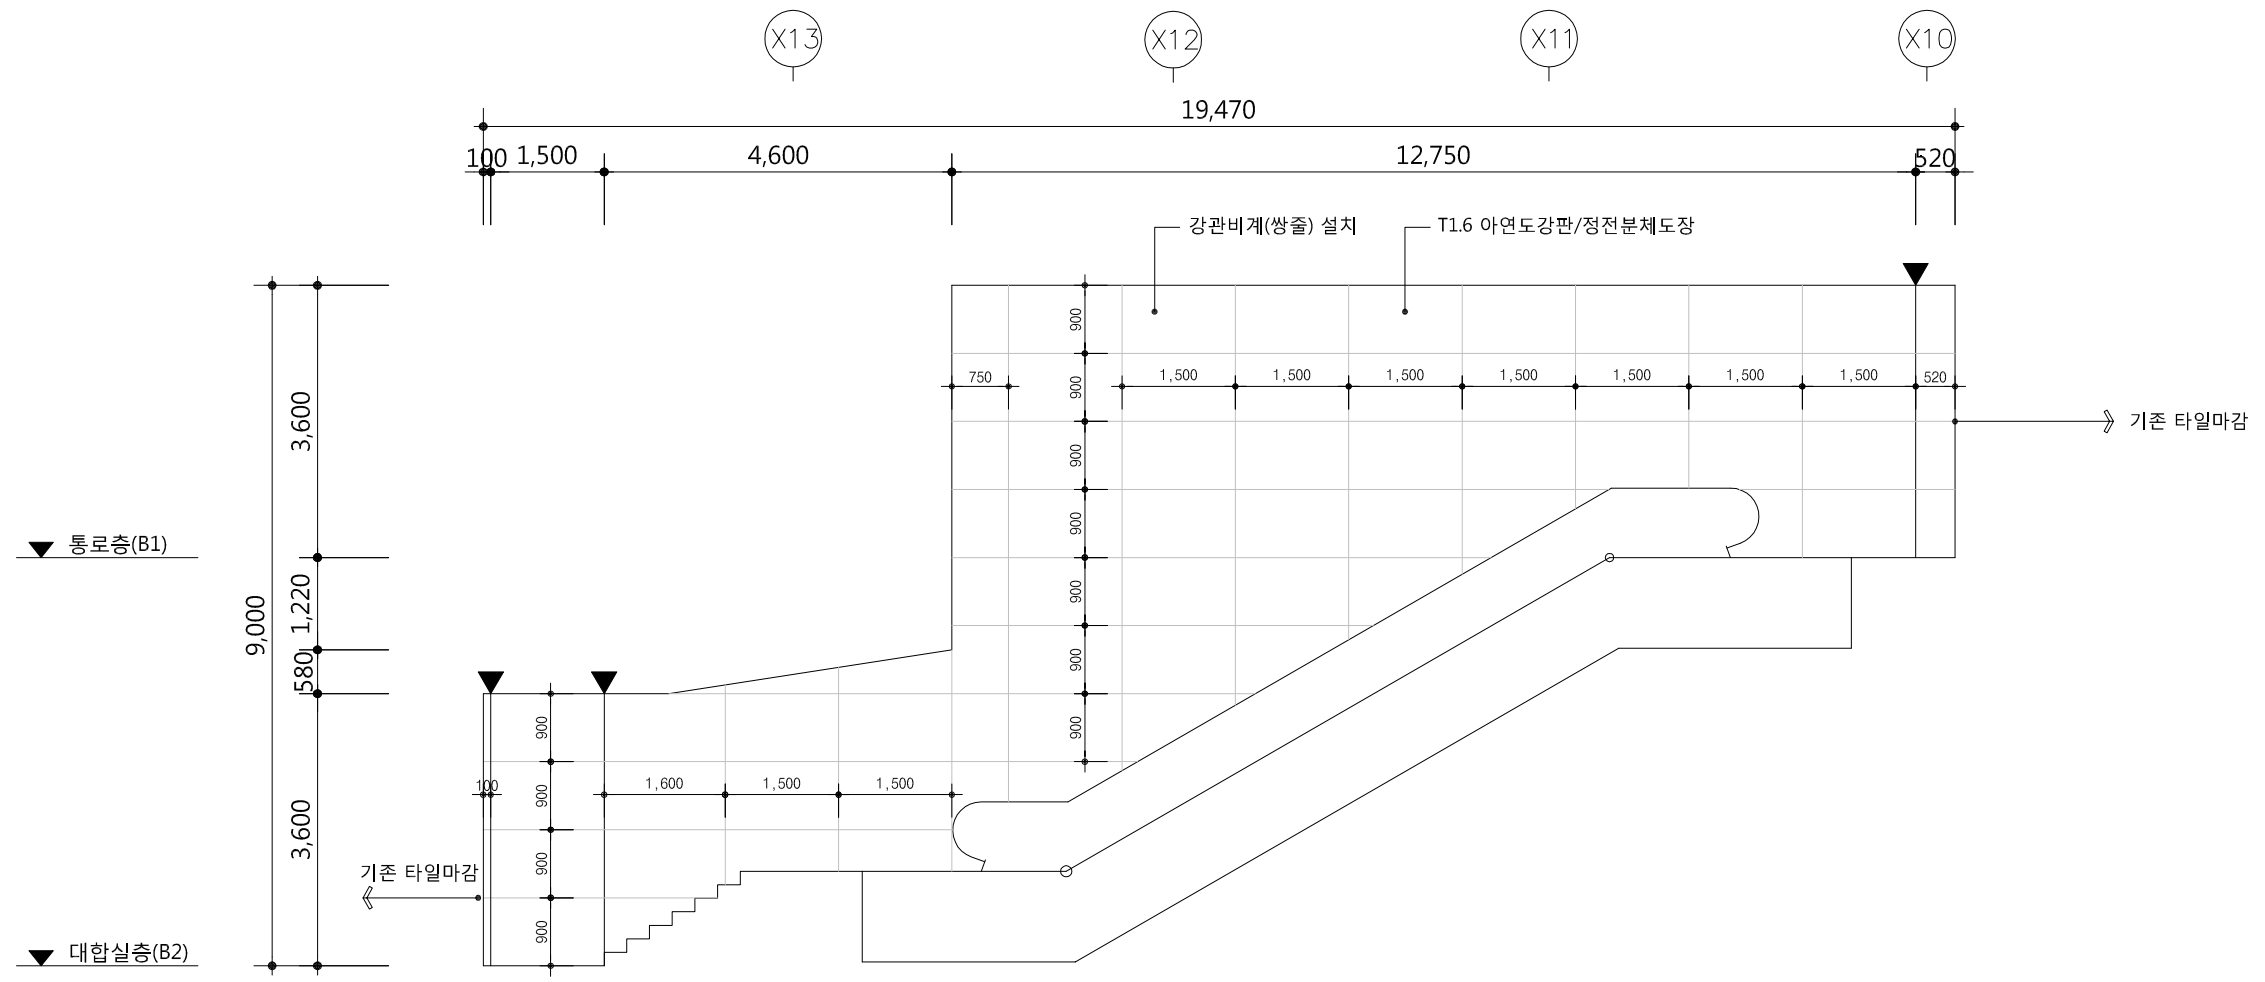

1 Y1 열 통로 벽면 전개도
축척 : 1/100

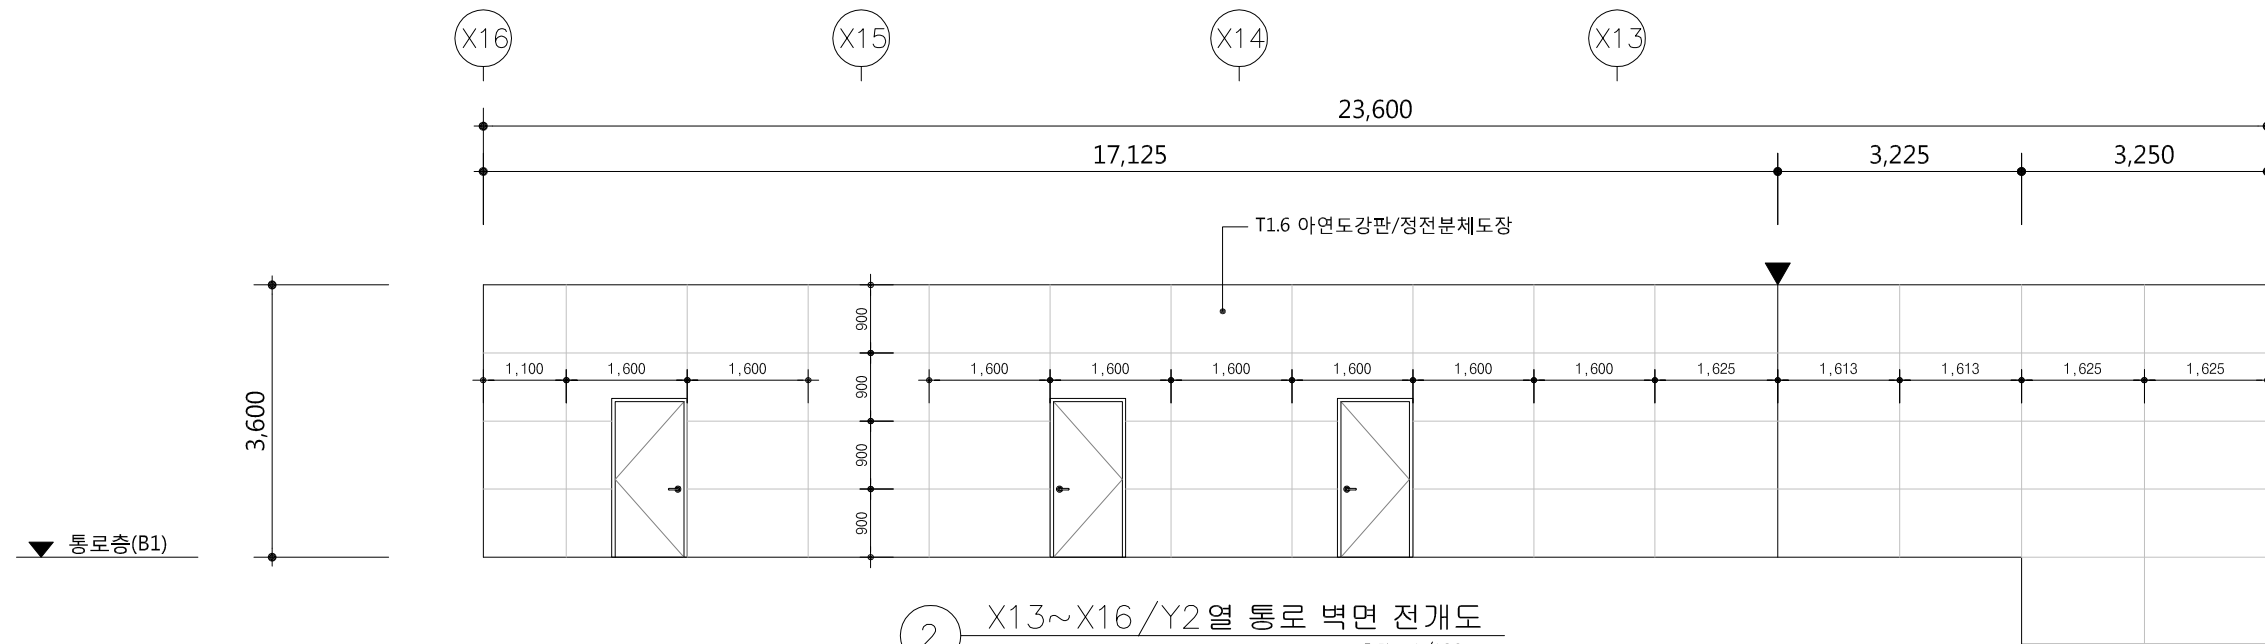

2 X13~X16/Y2 열 통로 벽면 전개도
축척 : 1/100

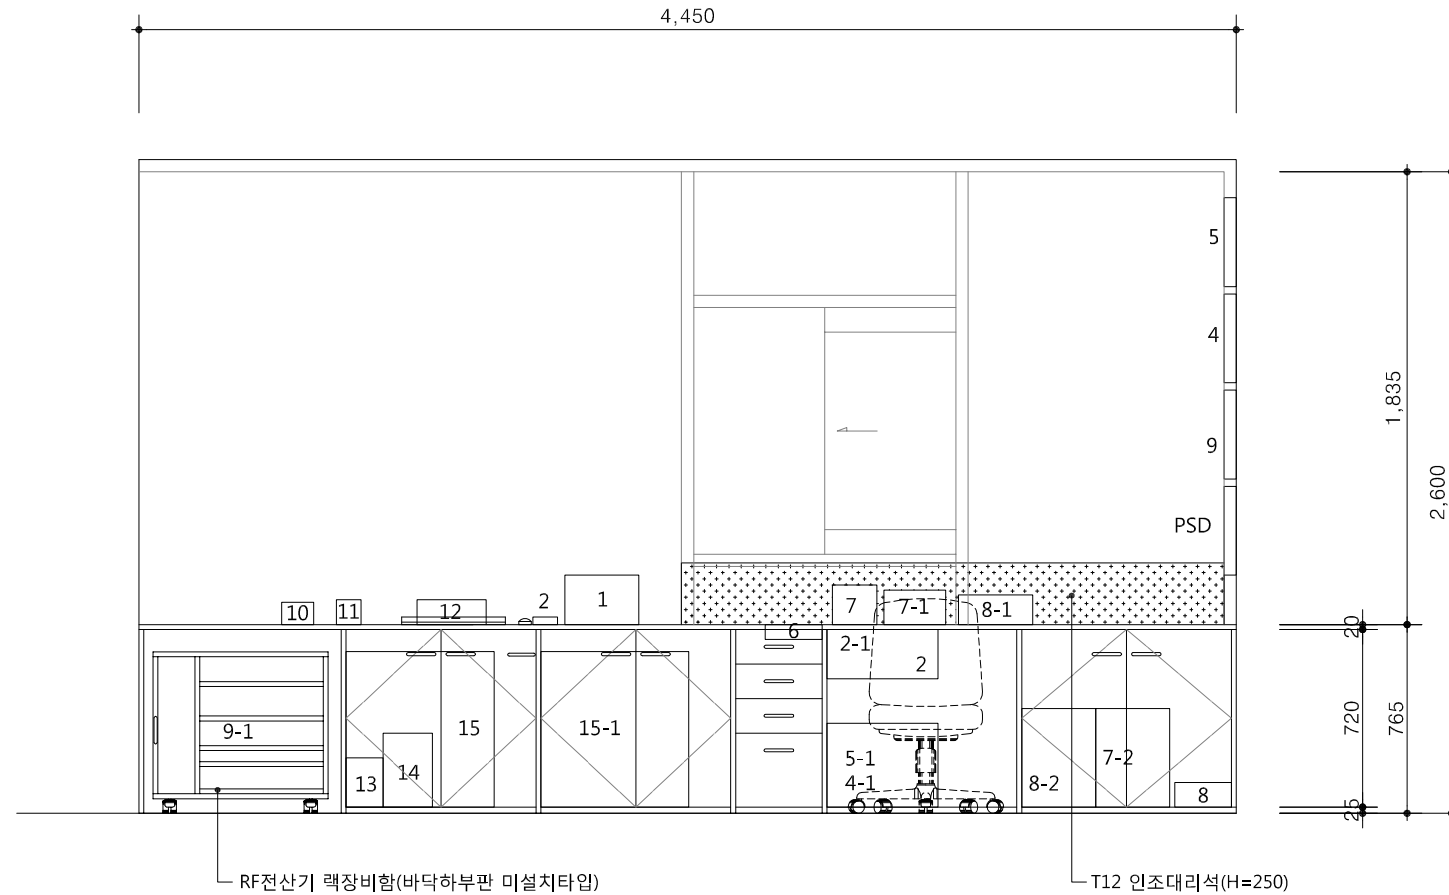

1 I- 센터 내부 장비 입면도
축척: 1 / 30

I- 센터 내부 장비목록표

NO	장 비	기 능	규 격	설치위치	NO	장 비	기 능	규 격	설치위치
1	화재수신반 부수신기	화재경보, 수막제어반 기동	300x300x200	상부	8	통합인터폰(단자함)	E/V, E/S, 화장실 통화장치	통합인터폰 : 290x230x100	상부(8-1)-데스크
2	SMP	열차 무선통화 모니터 장치	450X200X80	하부	8-2	UPS 분전함	통신설비 전원공급(300*200)	단자함 : 300x400x80	매립, 하부(8,8-2)
2-1	PoE HUB	IP 전화기용 HUB	320x220x50	하부	9	화재수신반 부수신기	충전자료, 수송수입금자료 집계 및 센터 전송장치	본체:600x750x850(깊이x높이x폭)	모니터:상부, 자판:하부(9-1)
4	CCTV모니터(PC포함)	CCTV 감시장치	20" 모니터	모니터,자판:상부, PC:하부(4-1)	10	유인충전기	역무원이 직접 RF카드에 충전해 주는 장치	130x310x90	상부
5	LSE모니터(PC포함)	열차위치 감시장치	20" 모니터	모니터,자판:상부, PC:하부(5-1)	11	휴대용정산기	월승시 역무원이 직접 차액을 정산하는 장치	100x240x100	상부
6	방송장치	역사내 방송장치	230x310x60	상부 데스크 매립	12	RF충전기용 인터콤	무인충전기 및 1회용 RF발매기, 정산기를 사용하는 고객과 대화하는 장치	280x235x100	상부
7	전화기	일반전화용(IP)	180x180x160	상부	13	게이트 비상제어장치	비상게이트를 매표실에서 버튼을 눌러 열어주는 장치	150x120x200	하부
7-1	비상통화장치	비상시 승객과 통화	260x250x240	상부	14	접지함	게이트, 발매기, 충전기 등 AFC설비에 연결	200x120x300	하부
7-2	전화단자함	통신기계실간 연결 케이블	300x400x80	하부	15	분전반	AFC용 일반분전반	AFC(2대):600x630x100 일반:600x630x100(15-1)	하부



용역명
7호선 마들역 교통약자
출입동선 개선공사

P/L
최 재 훈

부장
노 형 석


담당
이 성 용

설계사
에나건축사사무소
ARCHITECTS | PLANNERS | ENGINEERS
서울시 송파구 백제교로 63 워너스오피스텔 1005호
TEL : 02-6082-8164 FAX : 0505-682-8164


참여기술자
임 진 택
책임건축사
최 형 은

축척
1/30
일자
2019. 07.


도면명
I- 센터 내부 장비 입면도 및 목록표
역사코드
도면분류코드
도면번호
A - 611

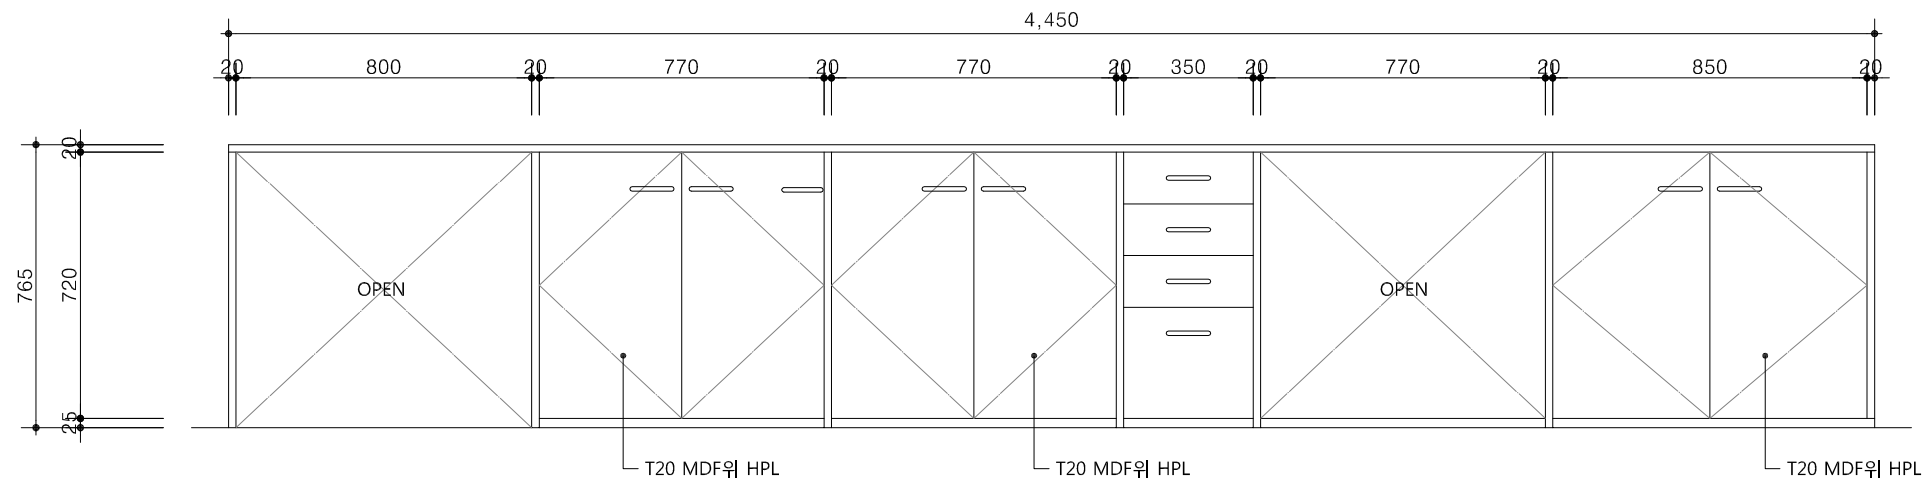


1- 센터 내부가구 정면도
축척: 1 / 20

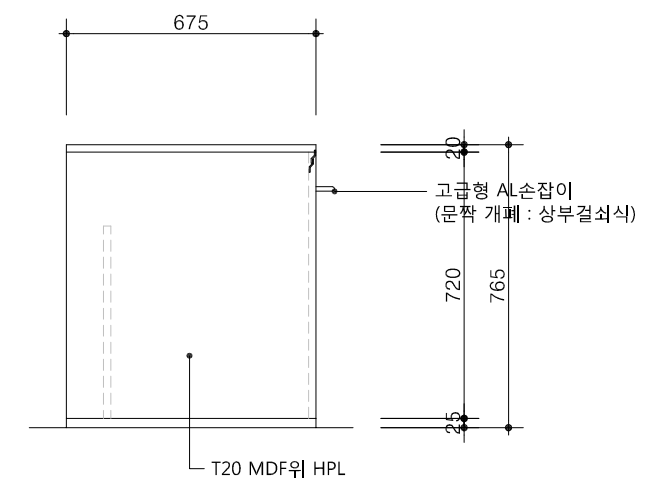


2- 센터 내부가구 좌측면도
축척: 1 / 20

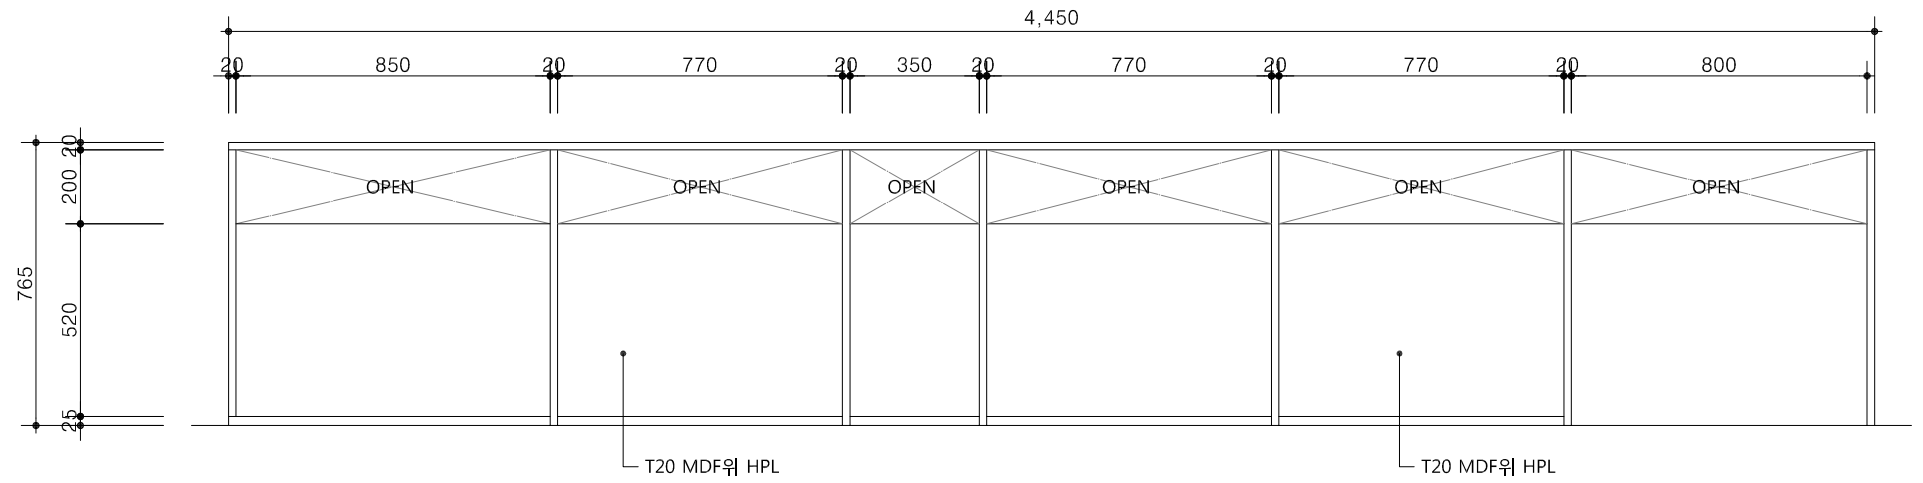

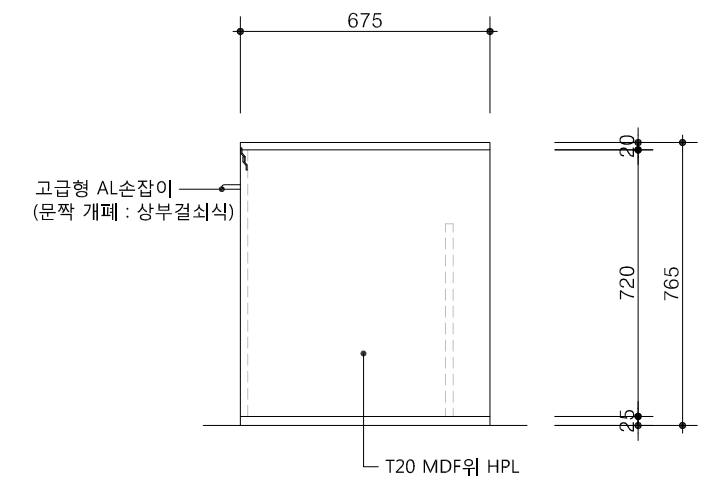

3- 센터 내부가구 배면도
축척: 1 / 20

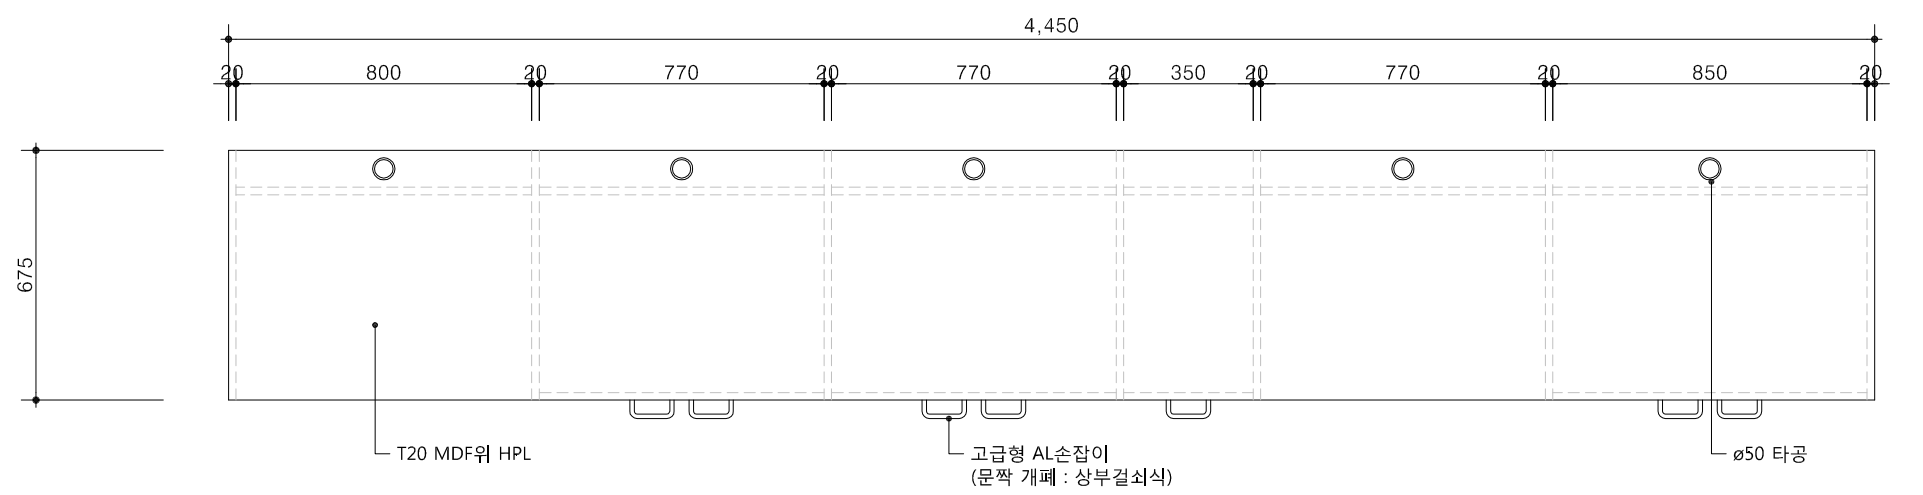


4- 센터 내부가구 우측면도
축척: 1 / 20



5- 센터 내부가구 평면도
축척: 1 / 20

 서울교통공사 Seoul Metro	용역명 7호선 마들역 교통약자 출입동선 개선공사	P/L 최 재 훈	부장 노 형 석	담당 이 성 용	설계사  서울시 송파구 백계고분로 63 워너스오피스빌 1005호 TEL : 02-6082-8164 FAX : 0505-682-8164	참여기술자 임 진 택 책임건축사 최 형 은	축척 1/20 일자 2019. 07.	도면명 I- 센터 가구상세도 역사코드 도면분류코드 도면번호 A - 612
--	----------------------------------	--------------	-------------	-------------	--	----------------------------------	-------------------------------	---

- * NOTE
- 본 설계도면은 현장실측에 의한 도면으로, 현장과 상이한 경우에는 현장 치수에 준하며, 변경부분에 대해서는 감독관과 협의 후 시공할 것.
 - 슬라브오픈(철거) 및 보강은 토목도면 참조

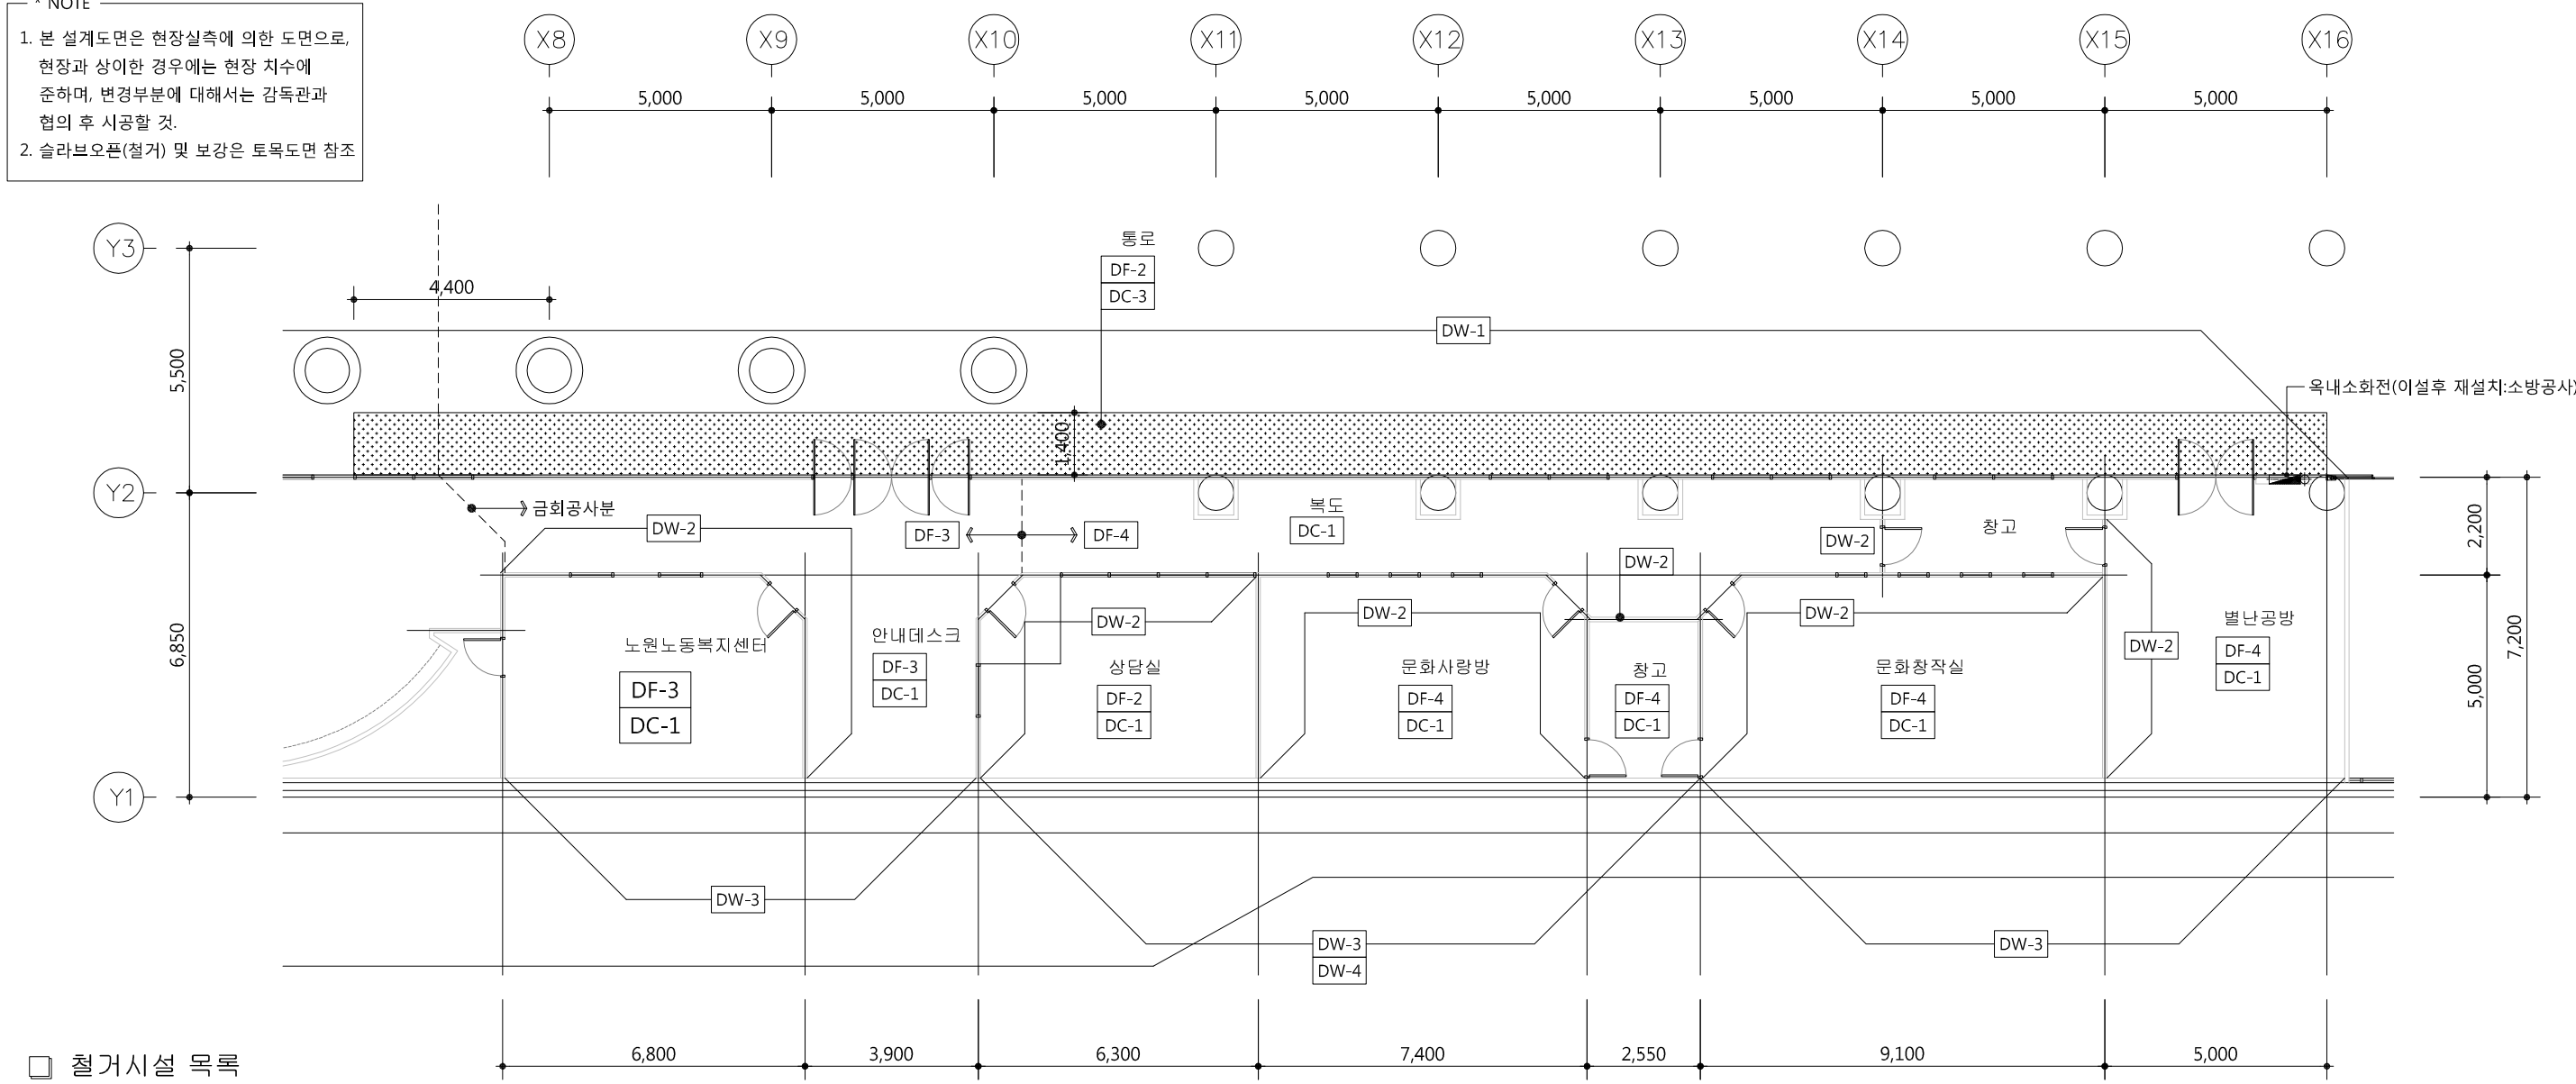


철거시설 목록

구 분	철거내용	구 분	철거내용
바닥	DF-1 T61 시멘트몰탈/T9 무유자기질타일	벽	DW-1 SGP 판넬 (H=3,750)
	DF-2 목재틀(45X45@450)/내수합판/T8 강화마루		DW-2 T9.5 석고보드2겹/스터드/T9.5 석고보드2겹
	DF-3 T62 시멘트몰탈/T8 강화마루		DW-3 스테드/T9.5 석고보드2겹
	DF-4 T67 시멘트몰탈/T3 데코타일		DW-4 6" 보강블럭/T18 시멘트몰탈/T5 압착몰탈/T7 자기질타일
	DF-5 액체방수/T120 무근콘크리트/T9 논슬립자기질타일		DW-5 T7 자기질타일/T5 압착몰탈/T18 시멘트몰탈/
	DF-6 침상 (H=550)		6" 보강블럭/T18 시멘트몰탈/T5 압착몰탈/T7 자기질타일
	DF-7 액세스후로아/세민트몰탈/무석면타일	천정	DC-1 경량철골천정틀/T9.5 석고보드2겹/수성페인트
			DC-2 경량철골천정틀/T9.5 방수석고보드1겹//T12 흡음텍스
			DC-3 경량철골천정틀/T0.8 알루미늄타일

① (기존) 통로층(B1) 철거평면도-2
축척: 1/150

* NOTE

- 본 설계도면은 현장실측에 의한 도면으로, 현장과 상이한 경우에는 현장 치수에 준하며, 변경부분에 대해서는 감독관과 협의 후 시공할 것.
- 슬라브오픈(철거) 및 보강은 토목도면 참조

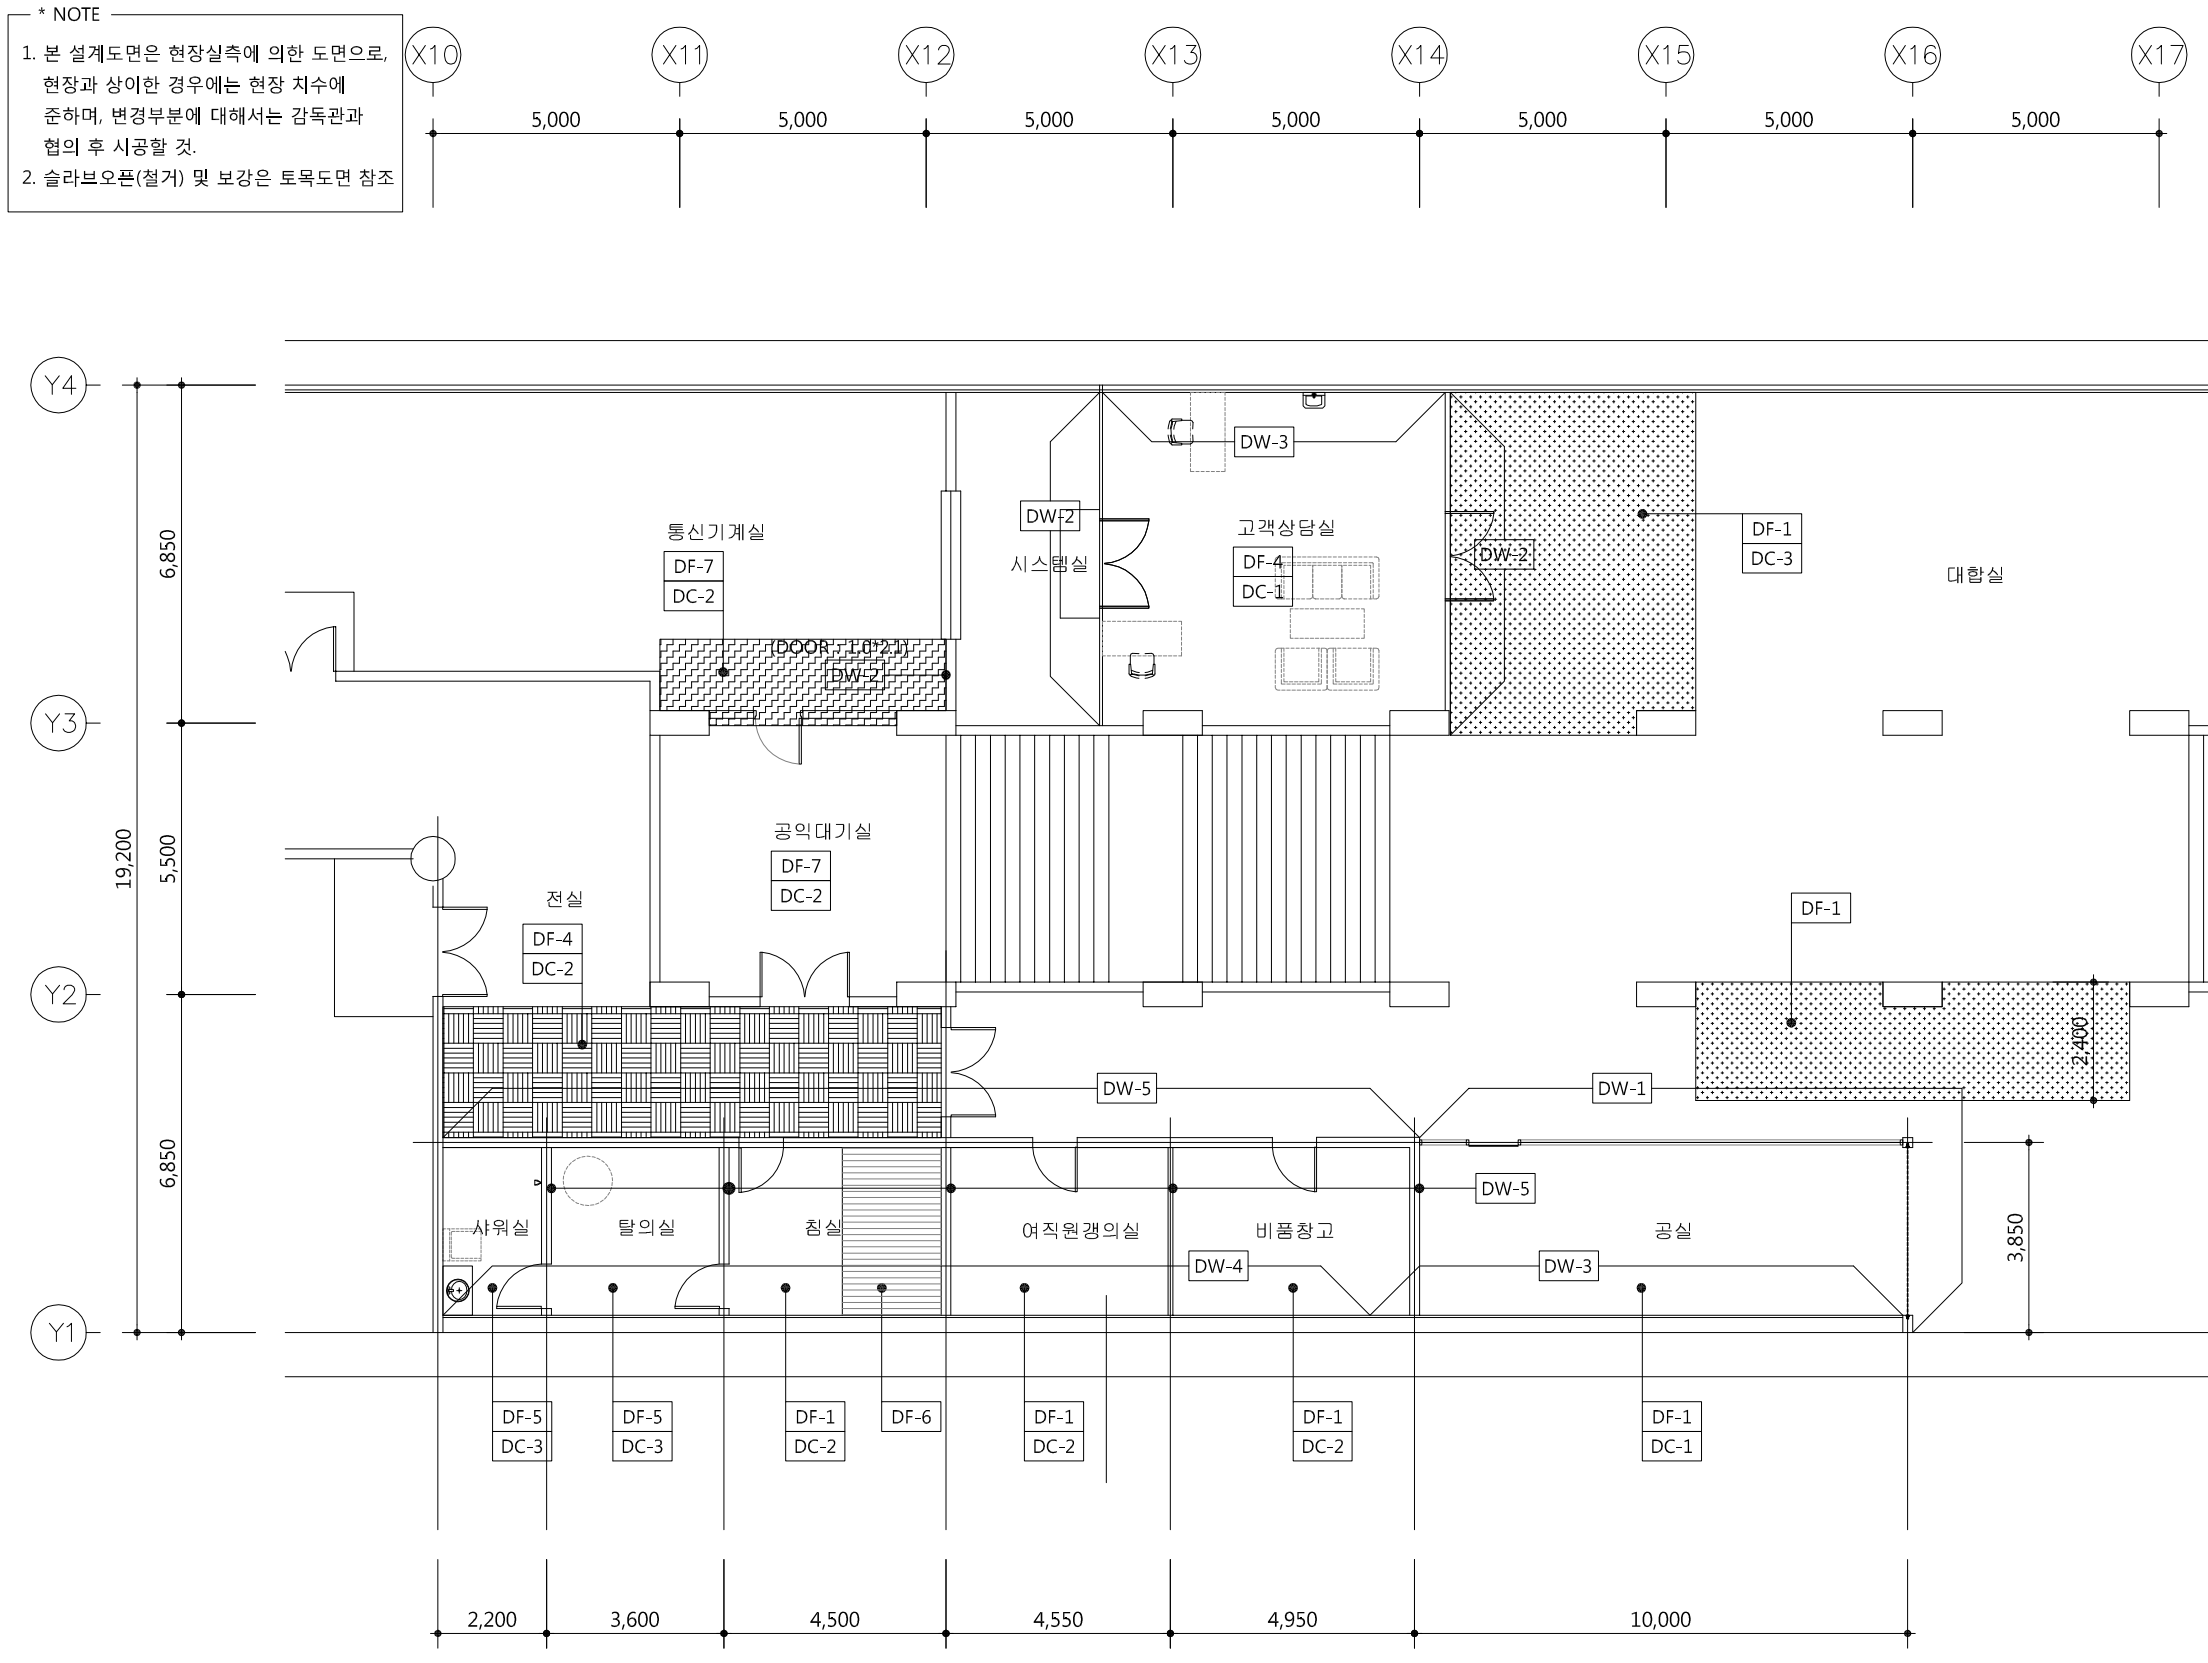


철거시설 목록

구 분	철거내용
바닥	DF-1 T61 시멘트몰탈/T9 무유자기질타일
	DF-2 목재틀(45X45@450)/내수합판/T8 강화마루
	DF-3 T62 시멘트몰탈/T8 강화마루
	DF-4 T67 시멘트몰탈/T3 데코타일
	DF-5 액체방수/T120 무근콘크리트/T9 논슬립자기질타일
	DF-6 침상 (H=550)
	DF-7 액세스후로아/세멘트몰탈/무석면타일
벽	DW-1 SGP 패널 (H=3,750)
	DW-2 T9.5 석고보드2겹/스터드/T9.5 석고보드2겹
	DW-3 스테드/T9.5 석고보드2겹
	DW-4 6" 보강블럭/T18 시멘트몰탈/T5 압착몰탈/T7 자기질타일
	DW-5 T7 자기질타일/T5 압착몰탈/T18 시멘트몰탈/6" 보강블럭/T18 시멘트몰탈/T5 압착몰탈/T7 자기질타일
천정	DC-1 경량철골천정틀/T9.5 석고보드2겹/수성페인트
	DC-2 경량철골천정틀/T9.5 방수석고보드1겹/T12 흡음텍스
	DC-3 경량철골천정틀/T0.8 알루미늄타일

1 (기존) 대합실층(B2) 철거평면도-1
축척: 1/150

1. 본 설계도면은 현장실측에 의한 도면으로, 현장과 상이한 경우에는 현장 치수에 준하며, 변경부분에 대해서는 감독관과 협의 후 시공할 것.
2. 슬라브오프(철거) 및 보강은 토목도면 참조

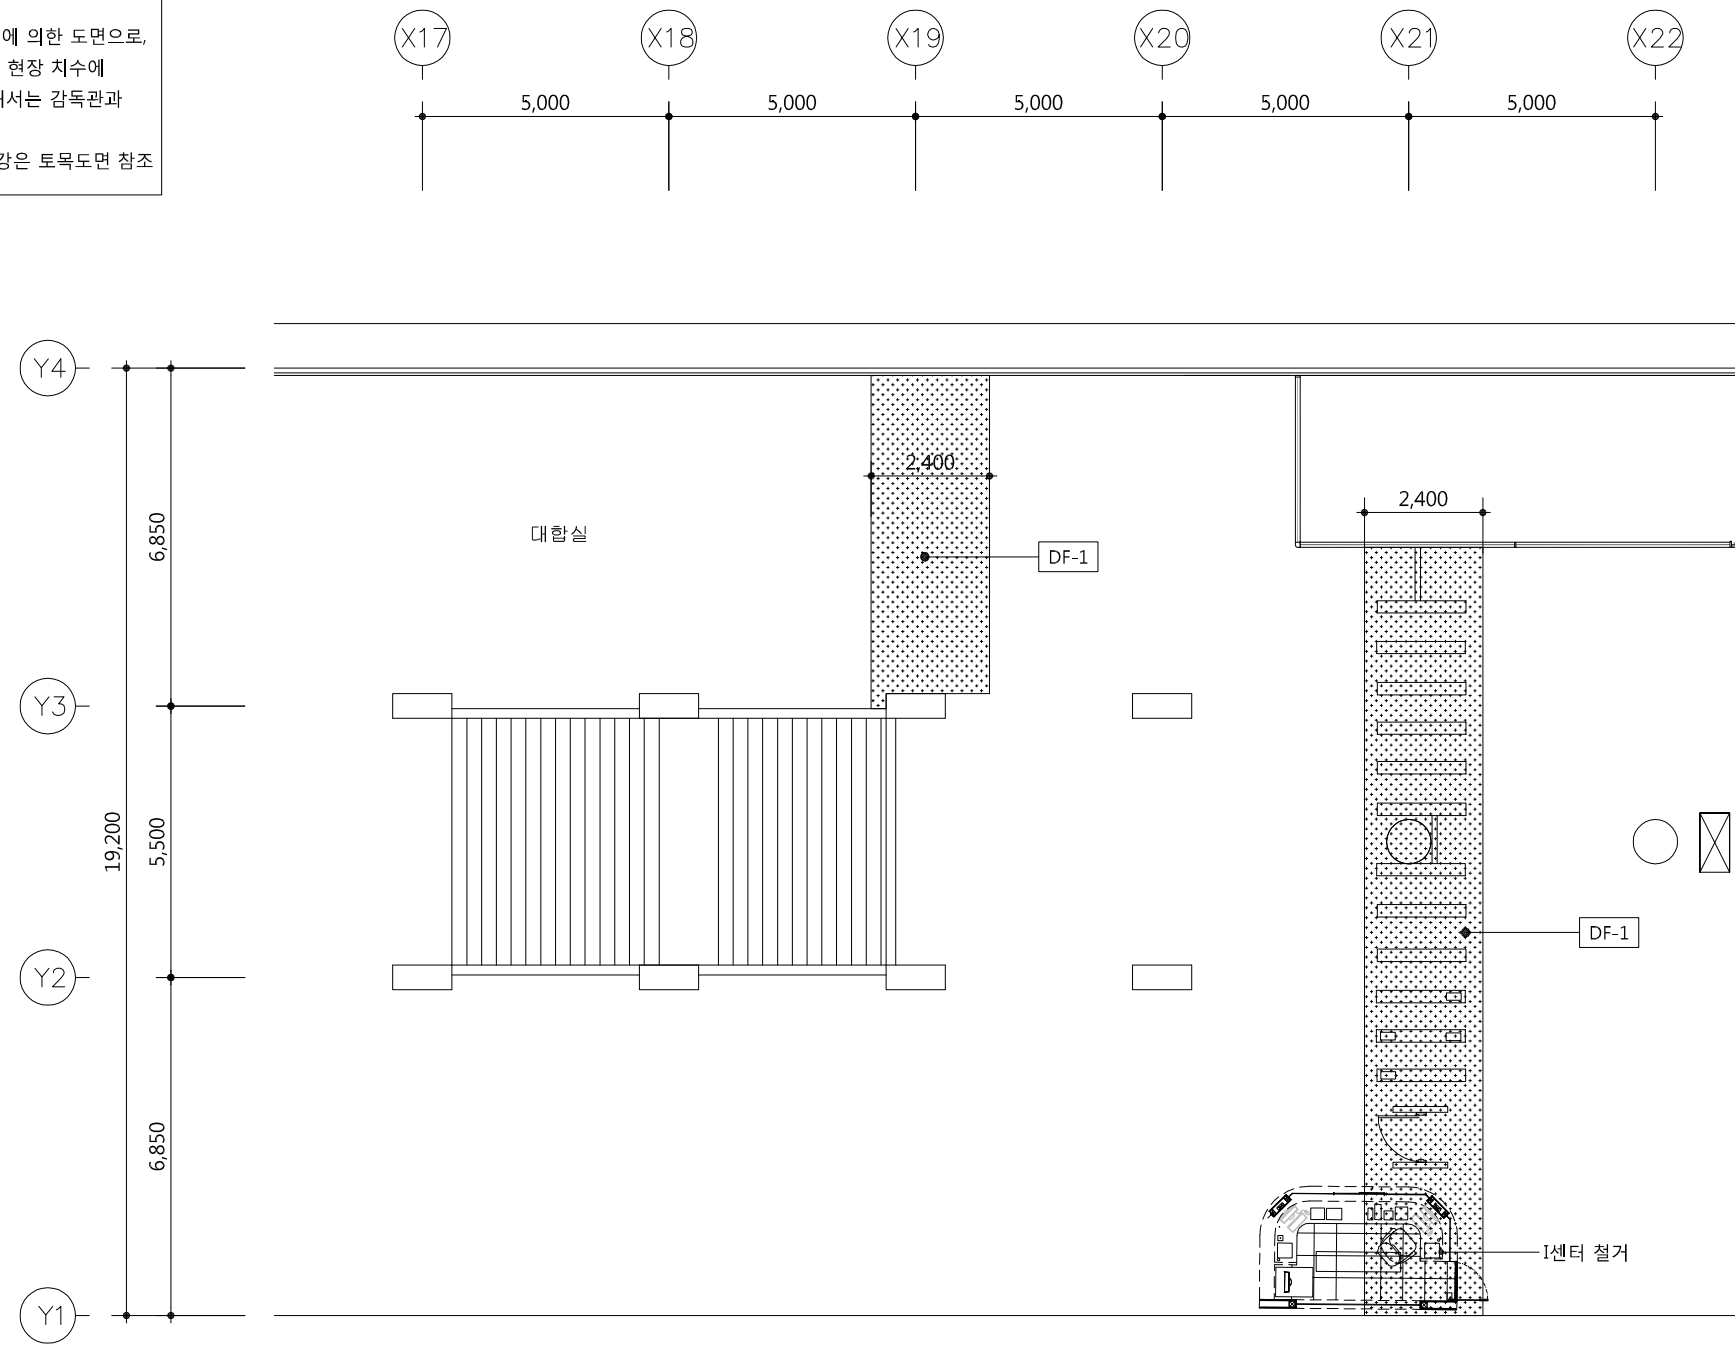

구 분		철거내용
바닥	DF-1	T61 시멘트몰탈/T9 무유자기질타일
	DF-2	목재틀(45X45@450)/내수합판/T8 강화마루
	DF-3	T62 시멘트몰탈/T8 강화마루
	DF-4	T67 시멘트몰탈/T3 데코타일
	DF-5	액체방수/T120 무근콘크리트/T9 논슬립자기질타일
	DF-6	침상 (H=550)
	DF-7	악세스후로아/세멘트몰탈/무석면타일
벽	DW-1	SGP 판넬 (H=3,750)
	DW-2	T9.5 석고보드2겹/스터드/T9.5 석고보드2겹
	DW-3	스터드/T9.5 석고보드2겹
	DW-4	6" 보강블럭/T18 시멘트몰탈/T5 압착몰탈/T7 자기질타일
	DW-5	T7 자기질타일/T5 압착몰탈/T18 시멘트몰탈/
		6" 보강블럭/T18 시멘트몰탈/T5 압착몰탈/T7 자기질타일
천정	DC-1	경량철골천정틀/T9.5 석고보드2겹/수성페인트
	DC-2	경량철골천정틀/T9.5 방수석고보드1겹//T12 흡음텍스
	DC-3	경량철골천정틀/T0.8 알루미늄타일

1 (기존) 대합실층(B2) 철거평면도-2
축척: 1/150