

결재		
팀원	팀장	부장

REVISIONS		
NO.	NOTE	APP.

SHEET TITLE.

1층 평면도  
(변경후)

DATE 2019. 8. 22

SCALE 1 / 150


DRAWN BY

CHECKED BY

APPROVED BY

PROJ. NO.

SHEET NO. 01

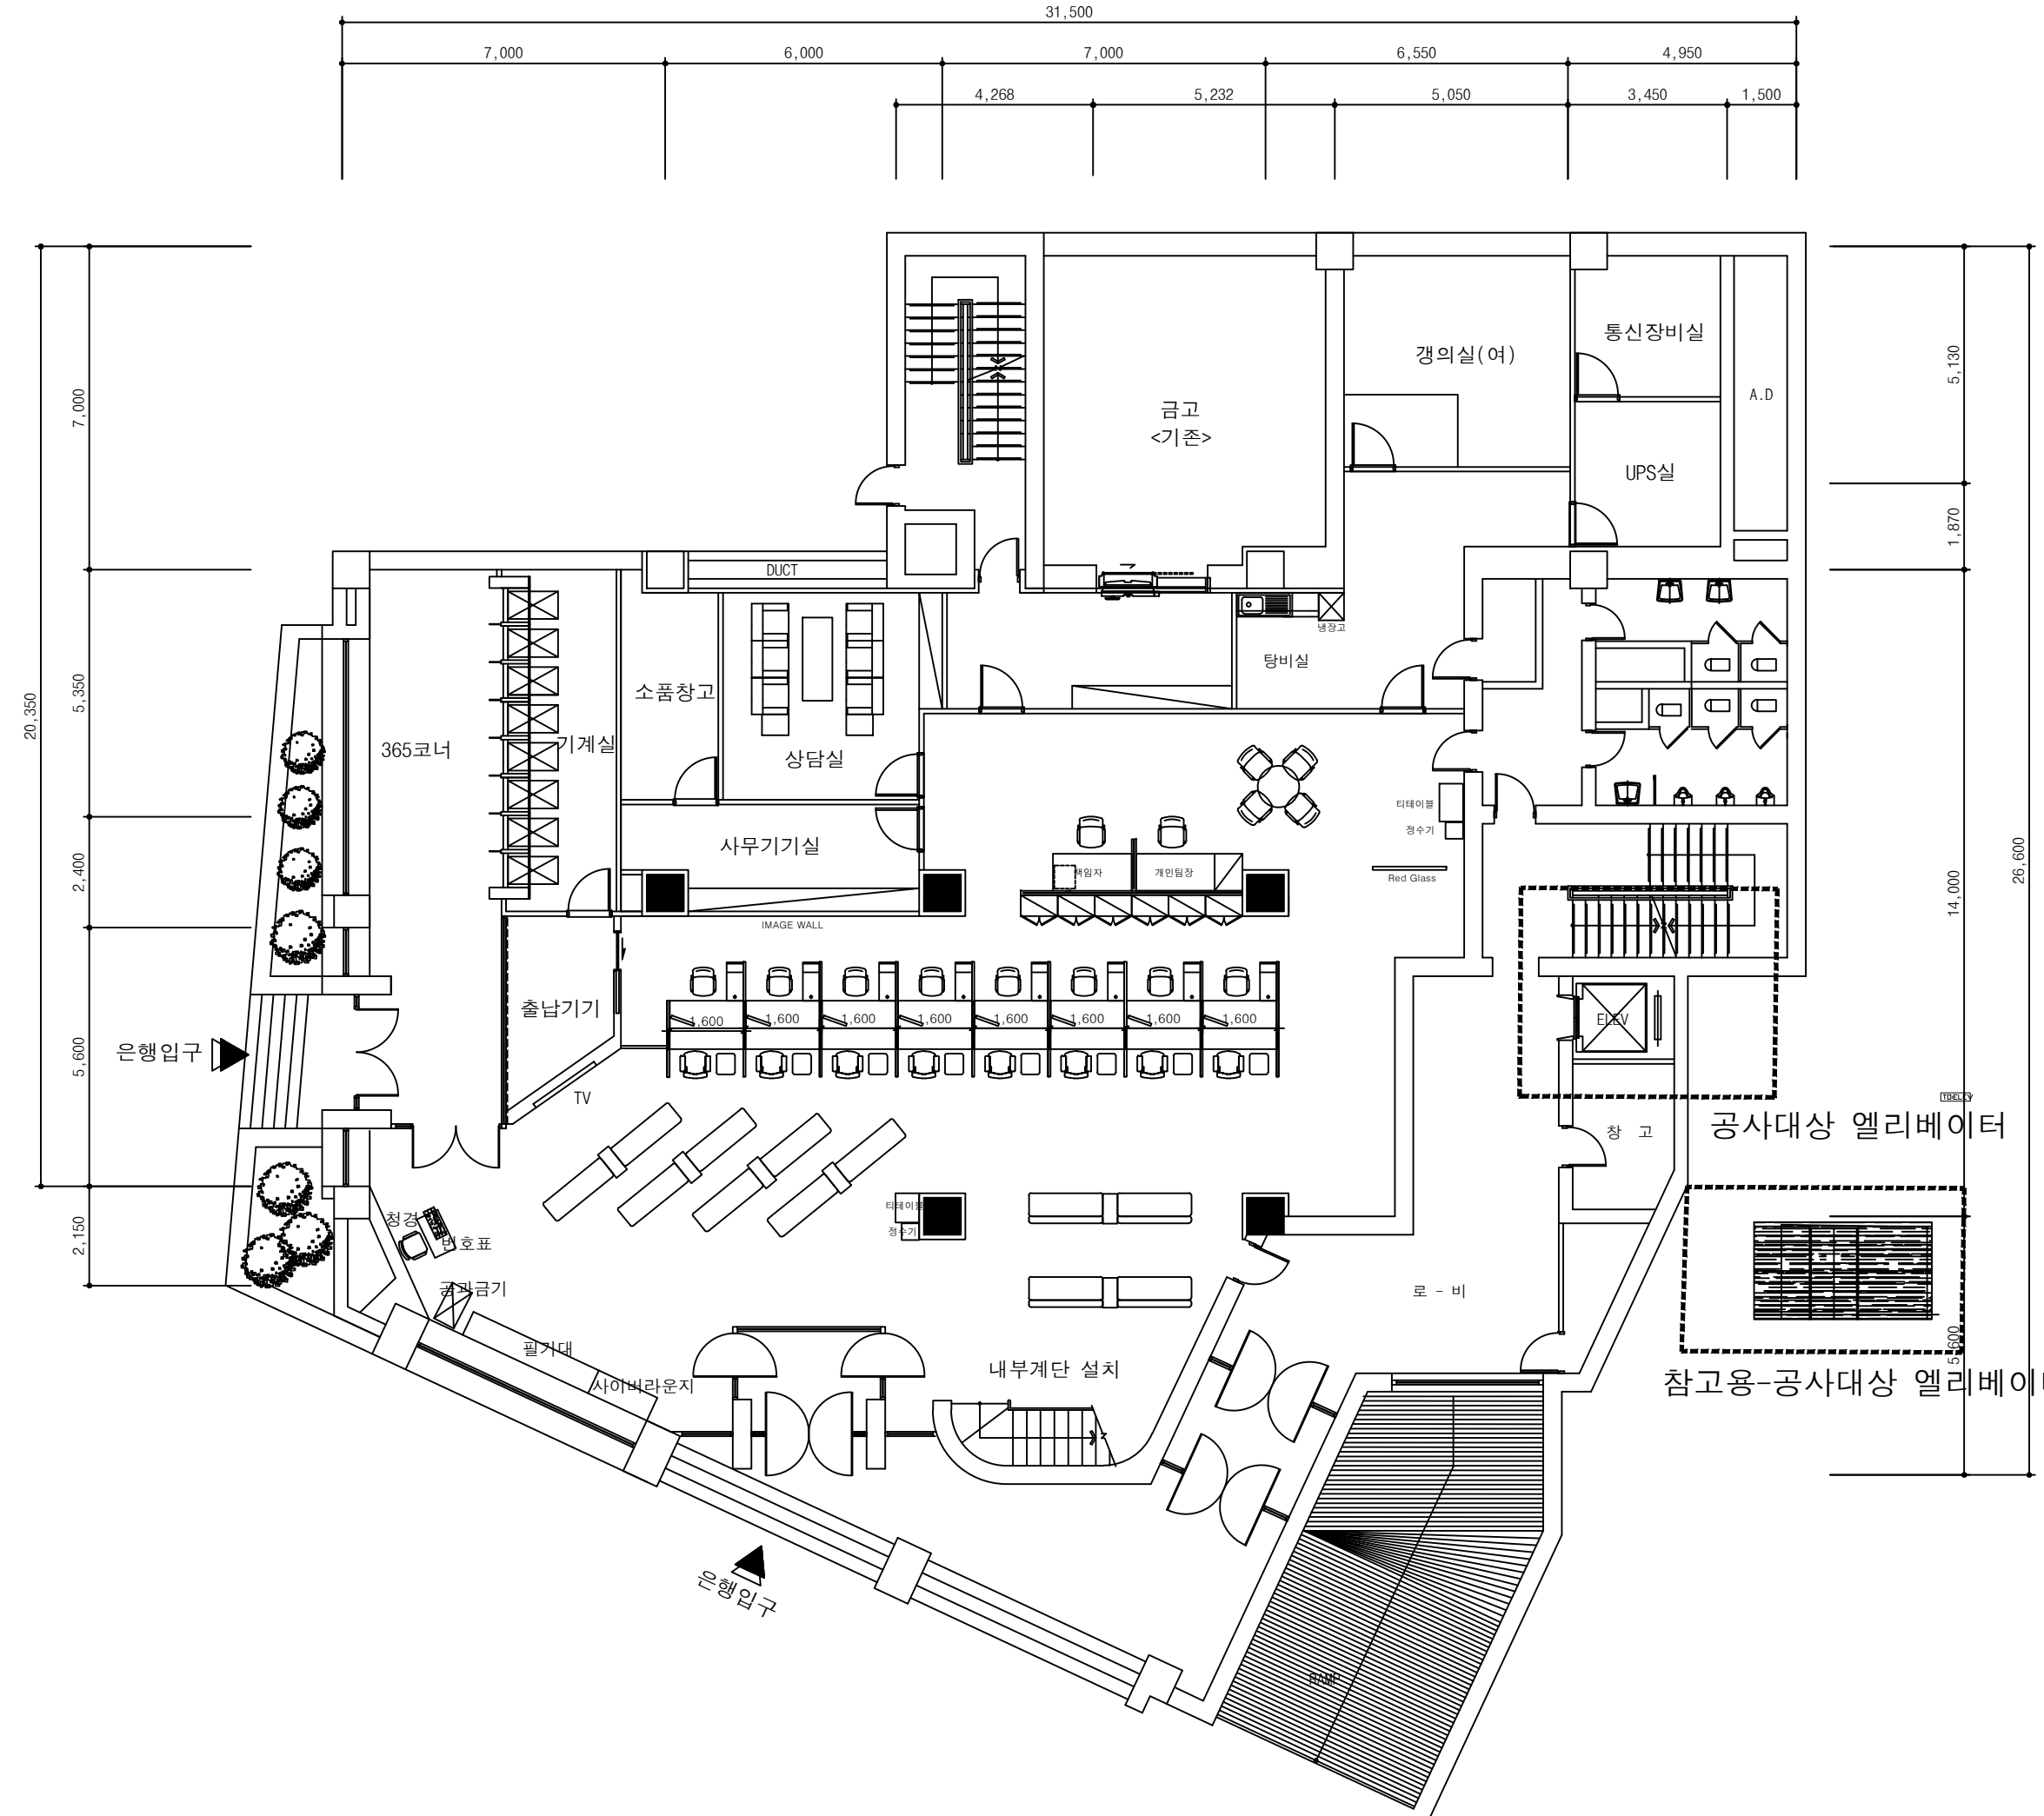

참고용-공사대상 엘리베이터 입면도