



노후 승강기[위성시험동(TH-4)]
부분 교체 공사
(건축)

2020 . 04 .


한국항공우주연구원

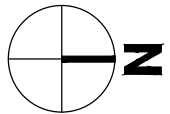

마 라 다 나 가 ① ② ③ ④ ⑤ ⑥ ⑦ ⑧ ⑨ ⑩ ⑪ ⑫ ⑬ ⑭ ⑮ ⑯ ⑰ ⑱ ⑲
 7.200 10.800 7.200 7.200 2.400 7.200 7.200 7.200 7.200 10.800 7.200 7.200 7.200 7.200 7.200 7.200 7.200 7.200 3.600 4.700

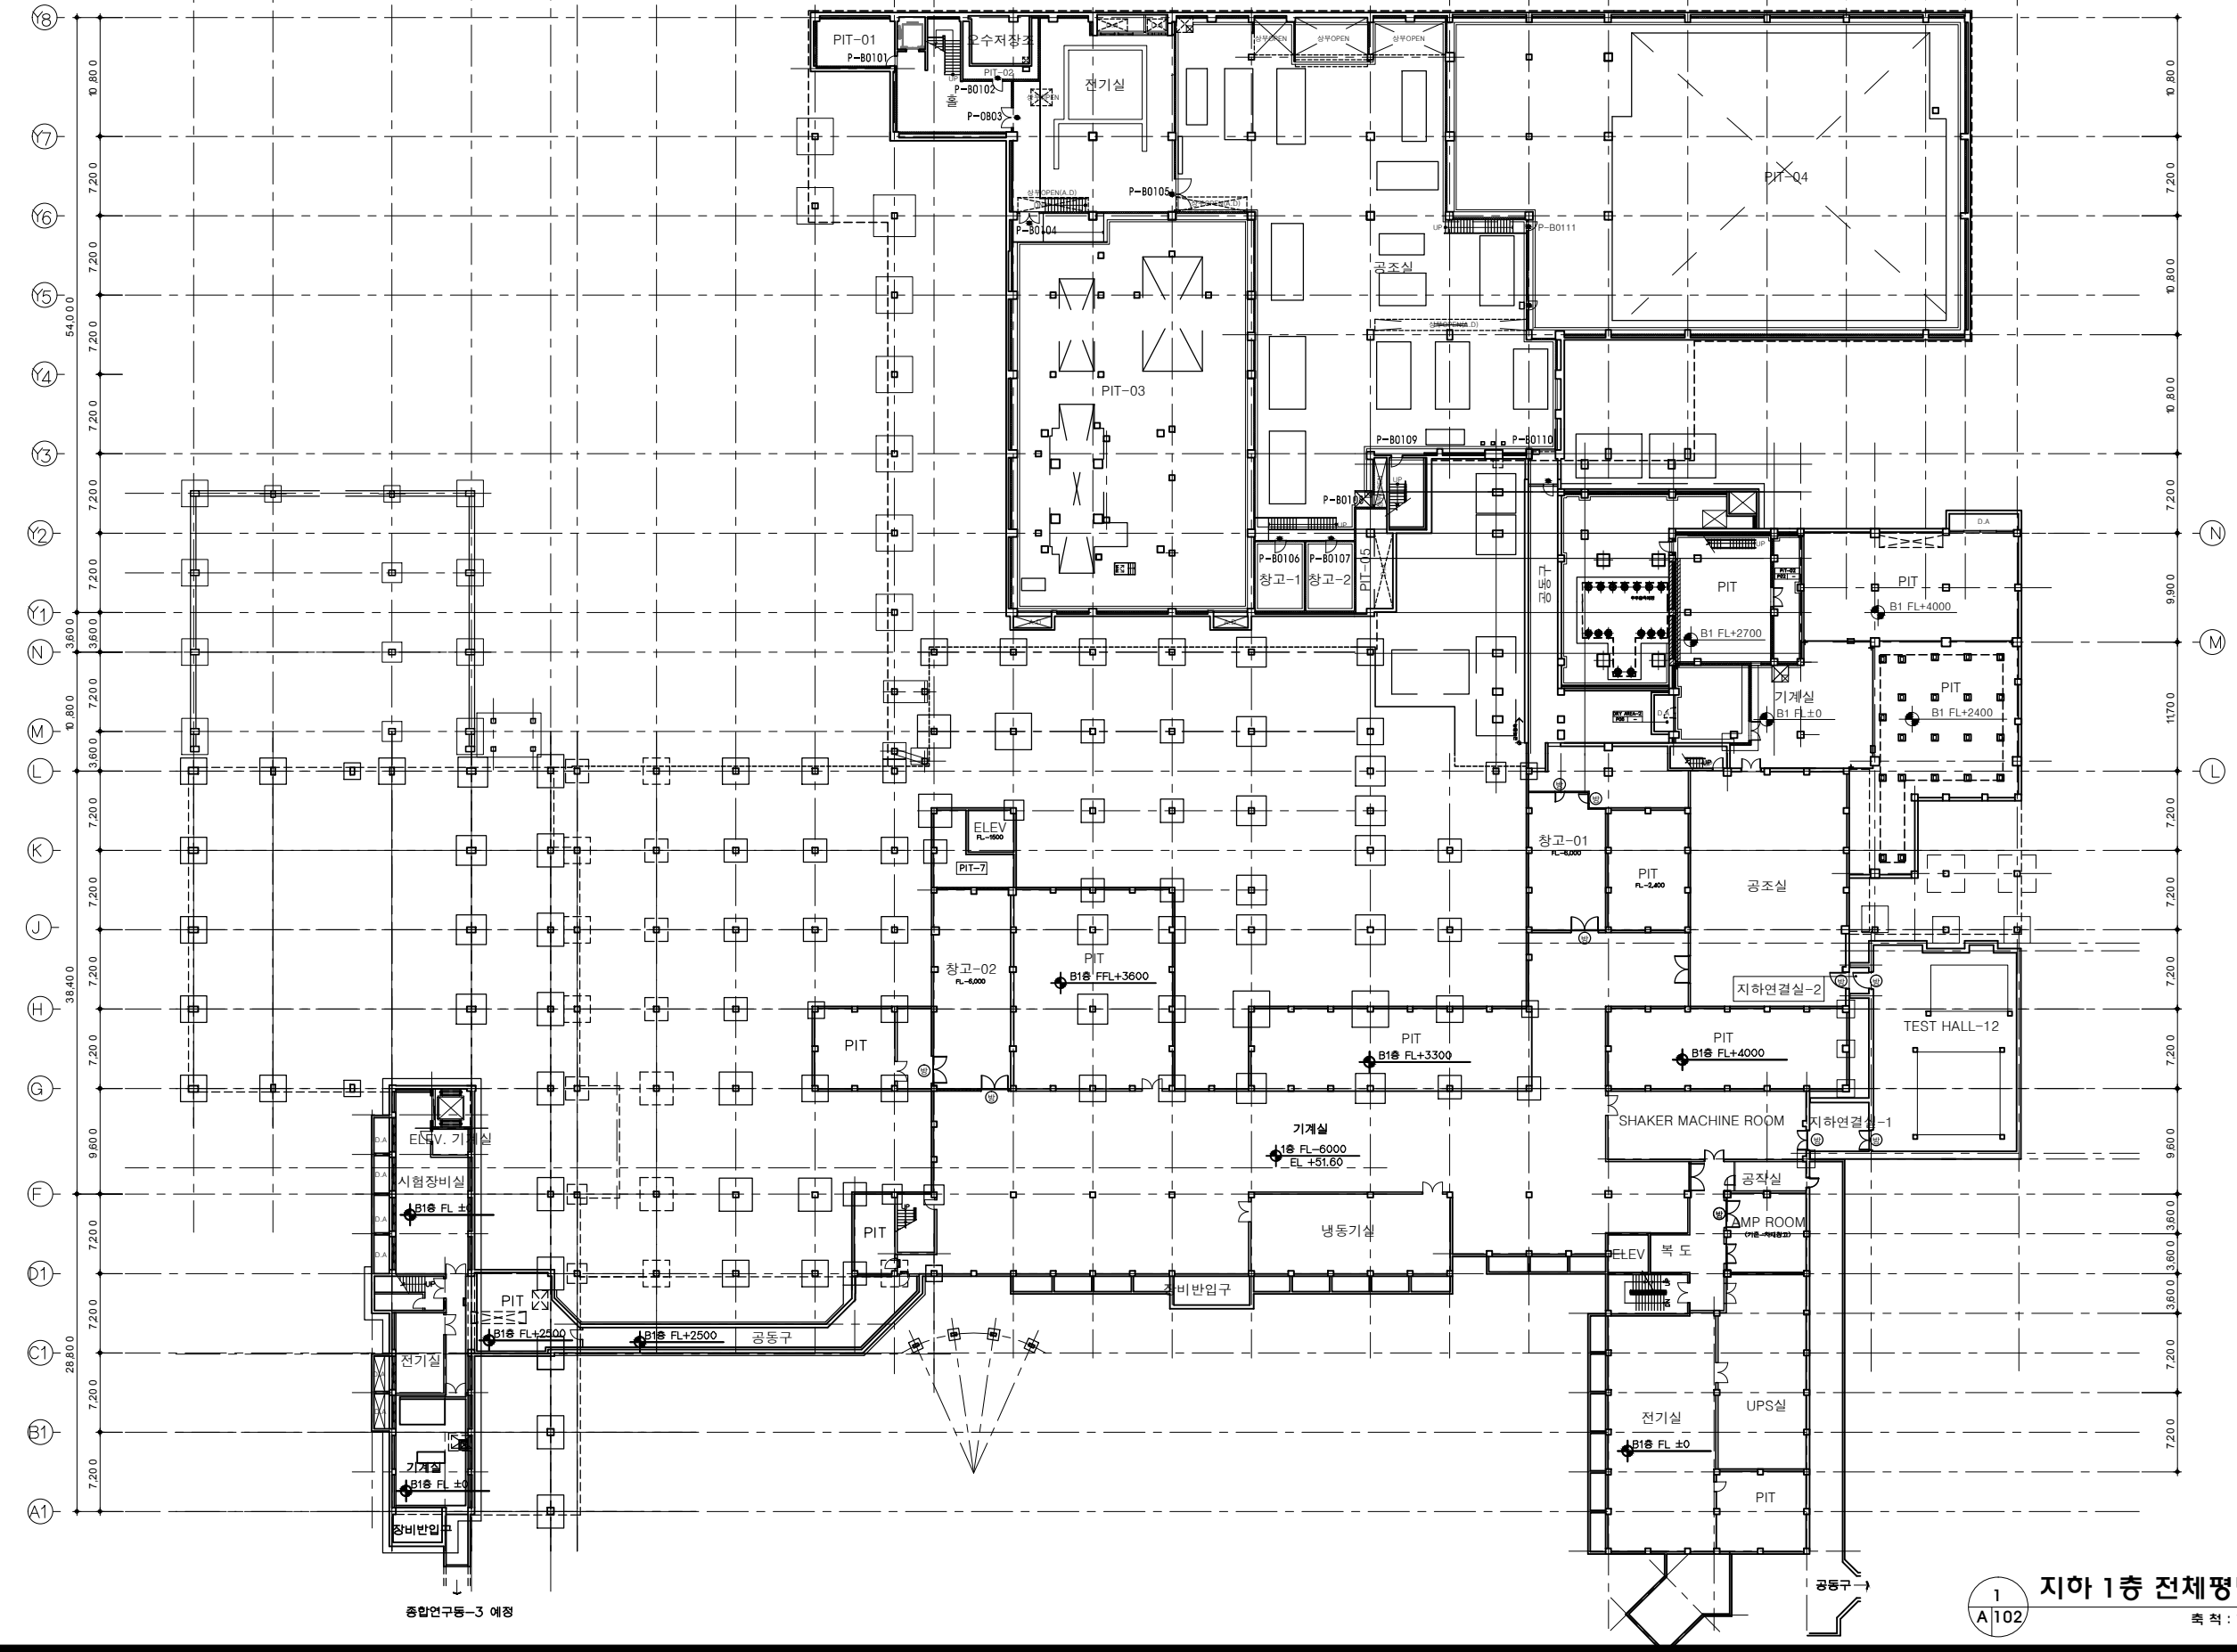

1 지하 1층 전체평면도
 축척: 1 / 300
 A102

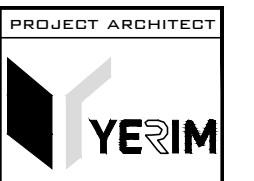

건축사사무소 예리
 YERIM ARCHITECTS & PLANNERS
 T 042.624.5580 F 042.637.2094

DESIGN CONSULTANT

DESIGN CONSULTANT

REVISION NOTE

DRAWN

DRAWING FILE



DRAWING DATE

PROJECT TITLE
 노후 승강기
 [위성시험동 (TH-4)]
 부분 교체 공사

DRAWING TITLE
 지하 1층 전체평면도

SCALE
 1 / 600

DRAWING NO.
 A - 102

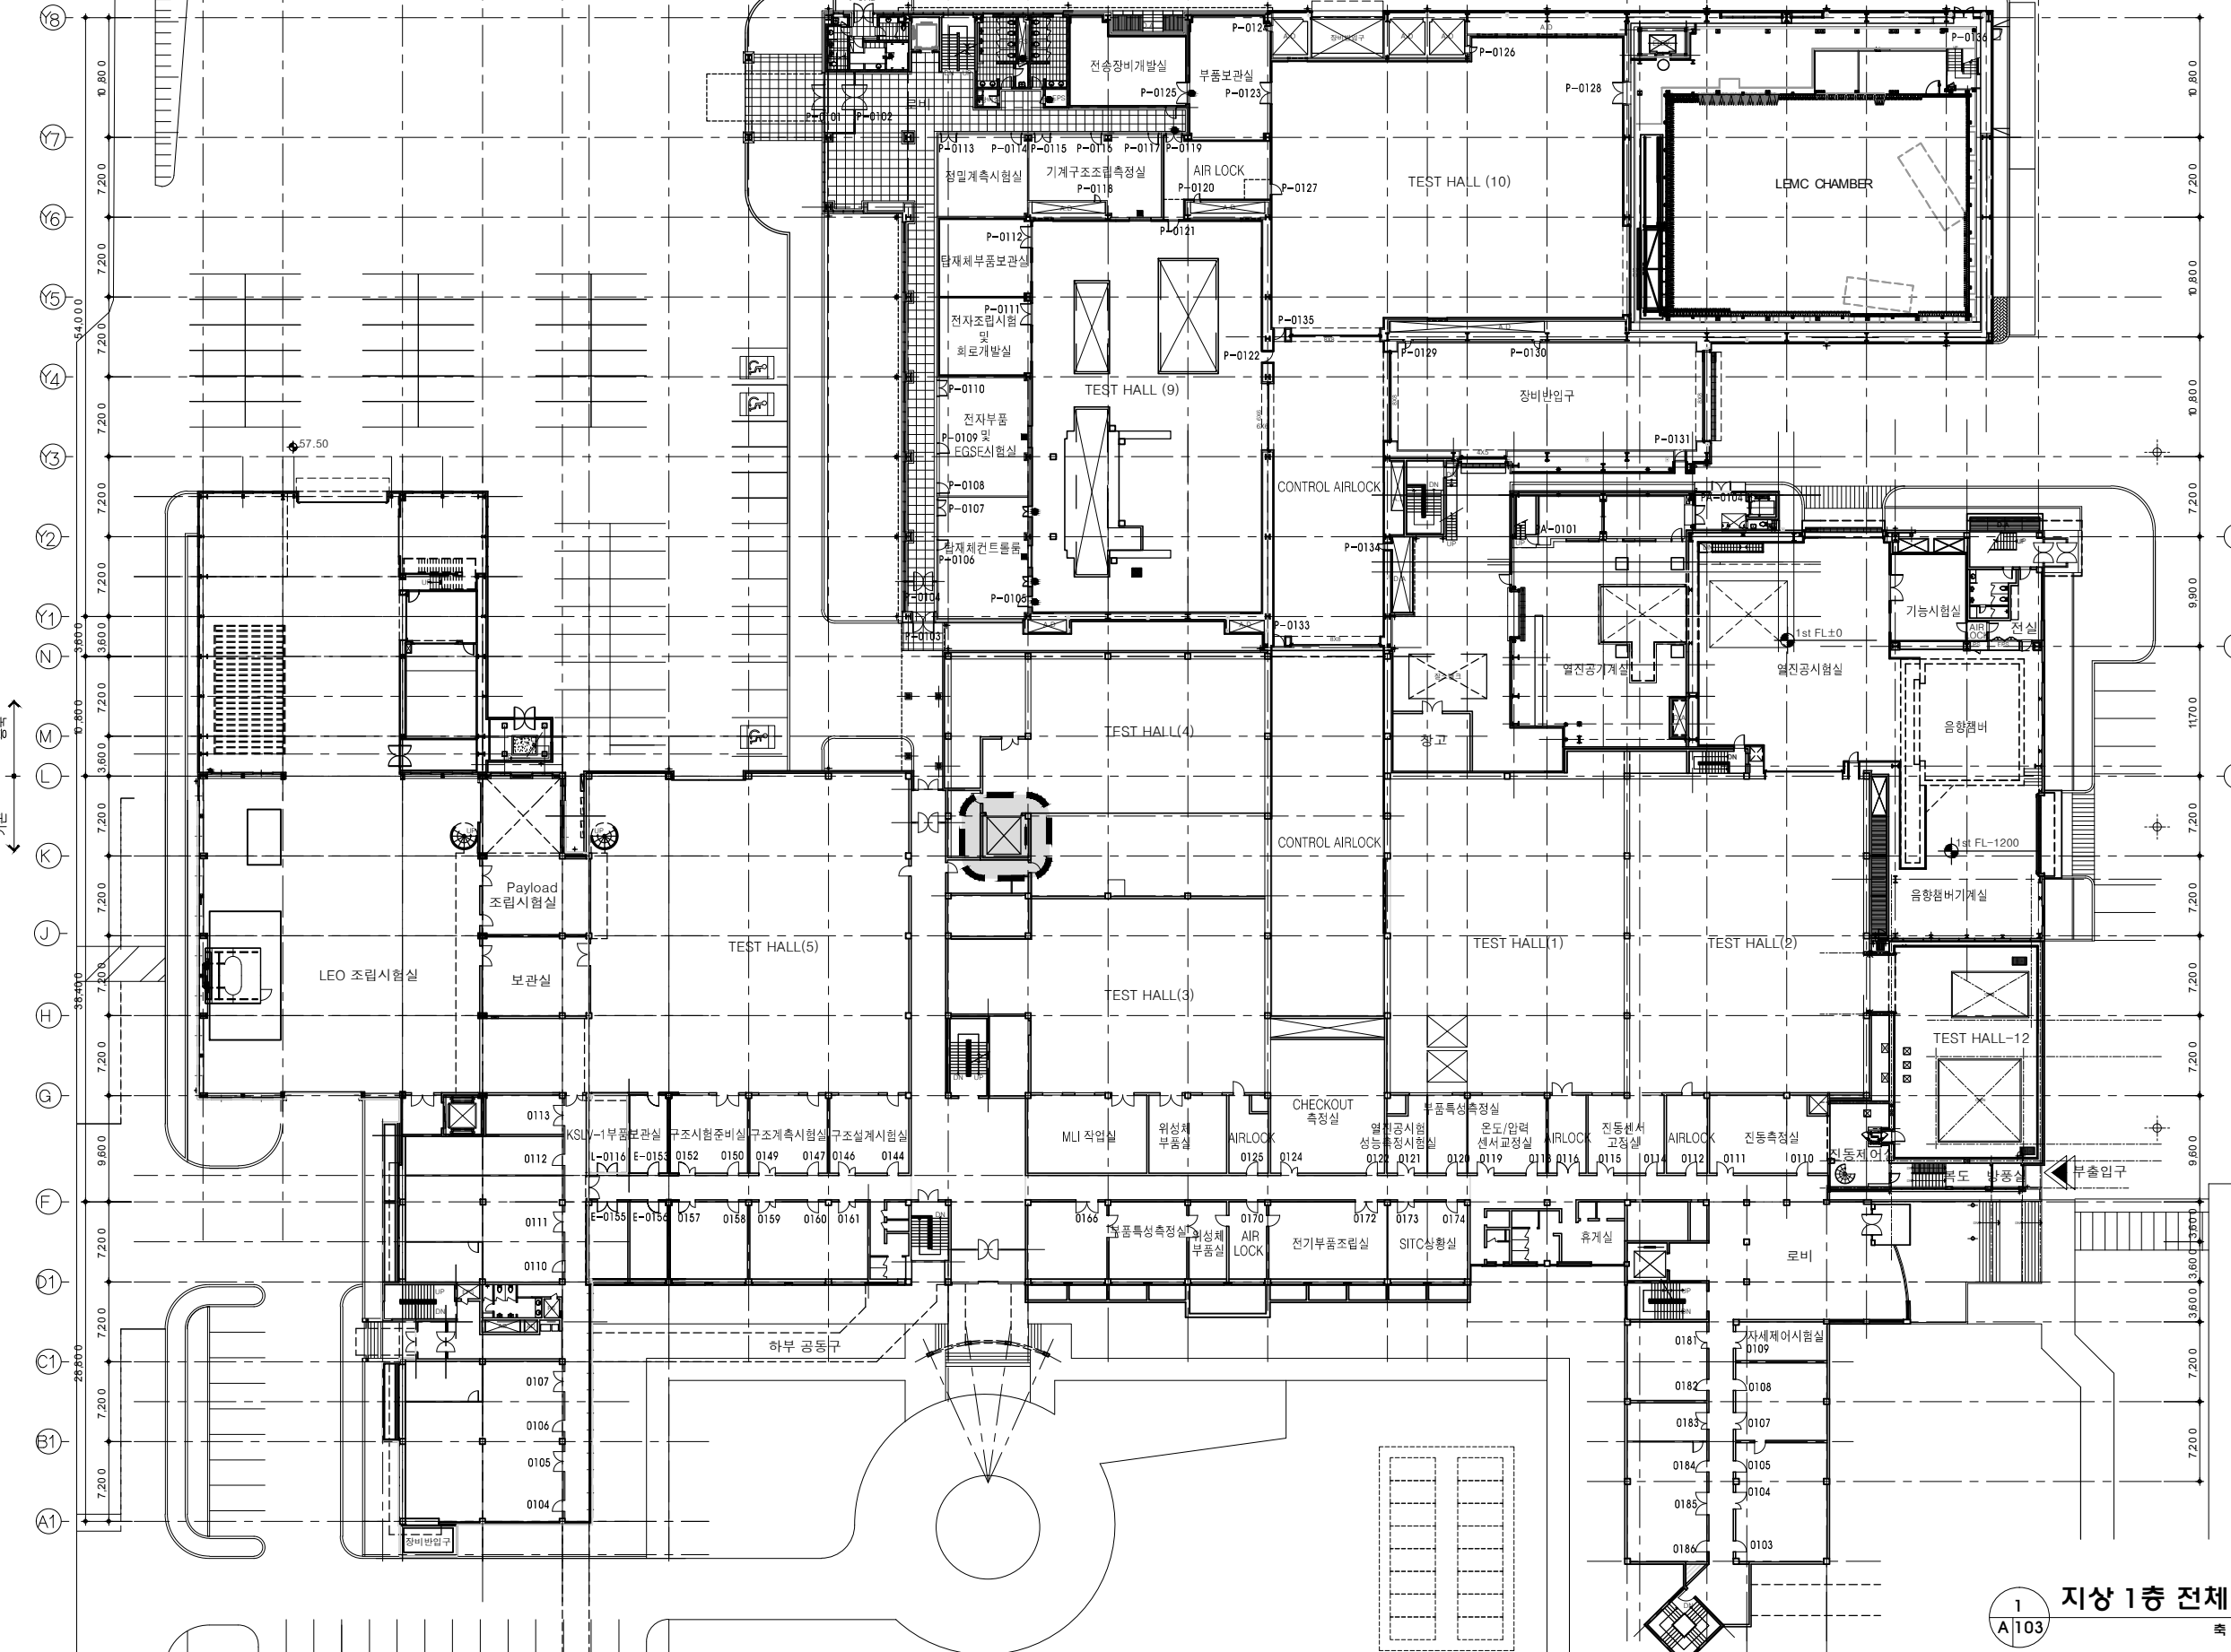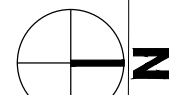

PROJECT ARCHITECT



건축사사무소 예리
 YERIM ARCHITECTS & PLANNERS
 T 042.624.5580 F 042.637.2094

DESIGN CONSULTANT

DESIGN CONSULTANT

REVISION NOTE

DRAWN

DRAWING FILE

DRAWING DATE

PROJECT TITLE

노후 승강기
 [위성시동동(TH-4)]
 부분 교체 공사

DRAWING TITLE

지상 1층 전체평면도



SCALE

1 / 600

DRAWING NO.

A - 103

1
 A103
 지상 1층 전체평면도
 축척 : 1 / 300

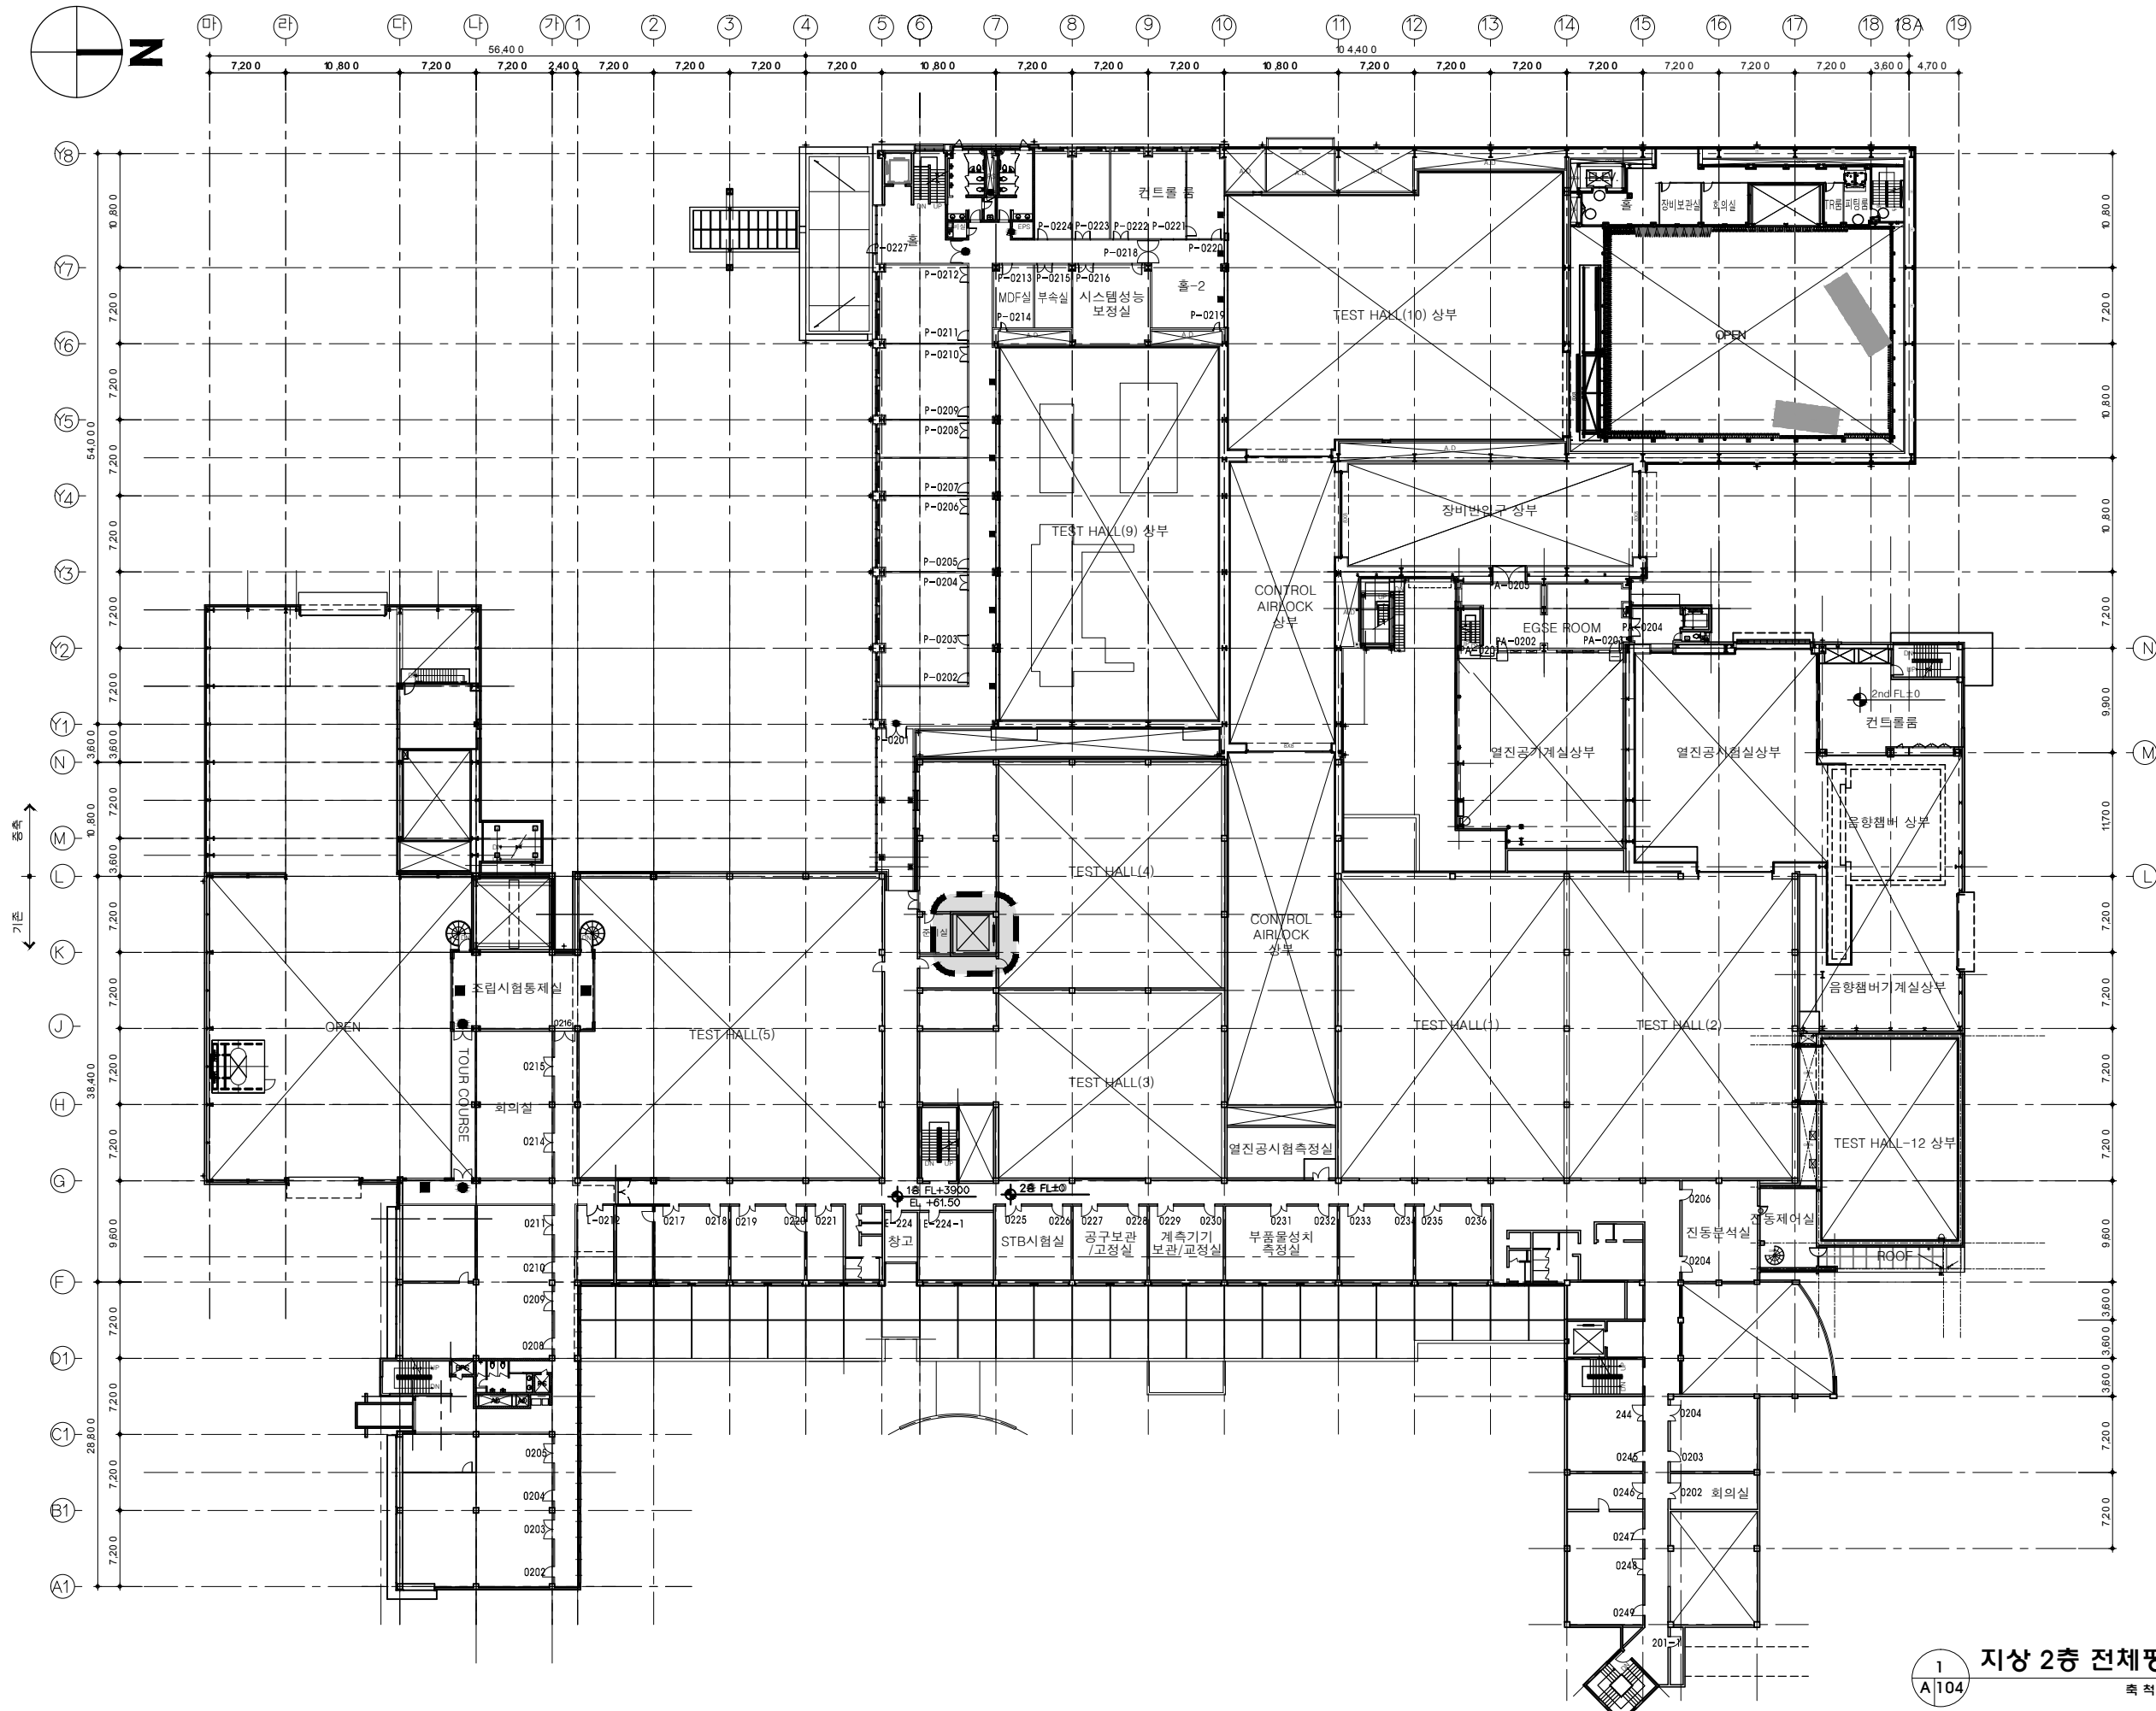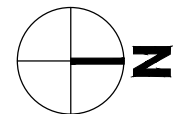

PROJECT ARCHITECT



건축사무소 예리
 YERIM ARCHITECTS & PLANNERS
 T 042.624.5580 F 042.637.2094

DESIGN CONSULTANT

DESIGN CONSULTANT

REVISION NOTE

DRAWN

DRAWING FILE

DRAWING DATE

PROJECT TITLE

노후 승강기
 [위성시험동(TH-4)]
 부분 교체 공사

DRAWING TITLE

지상 2층 전체평면도



SCALE

1 / 600

DRAWING NO.

A - 104

1 지상 2층 전체평면도
 A104 축척: 1 / 300

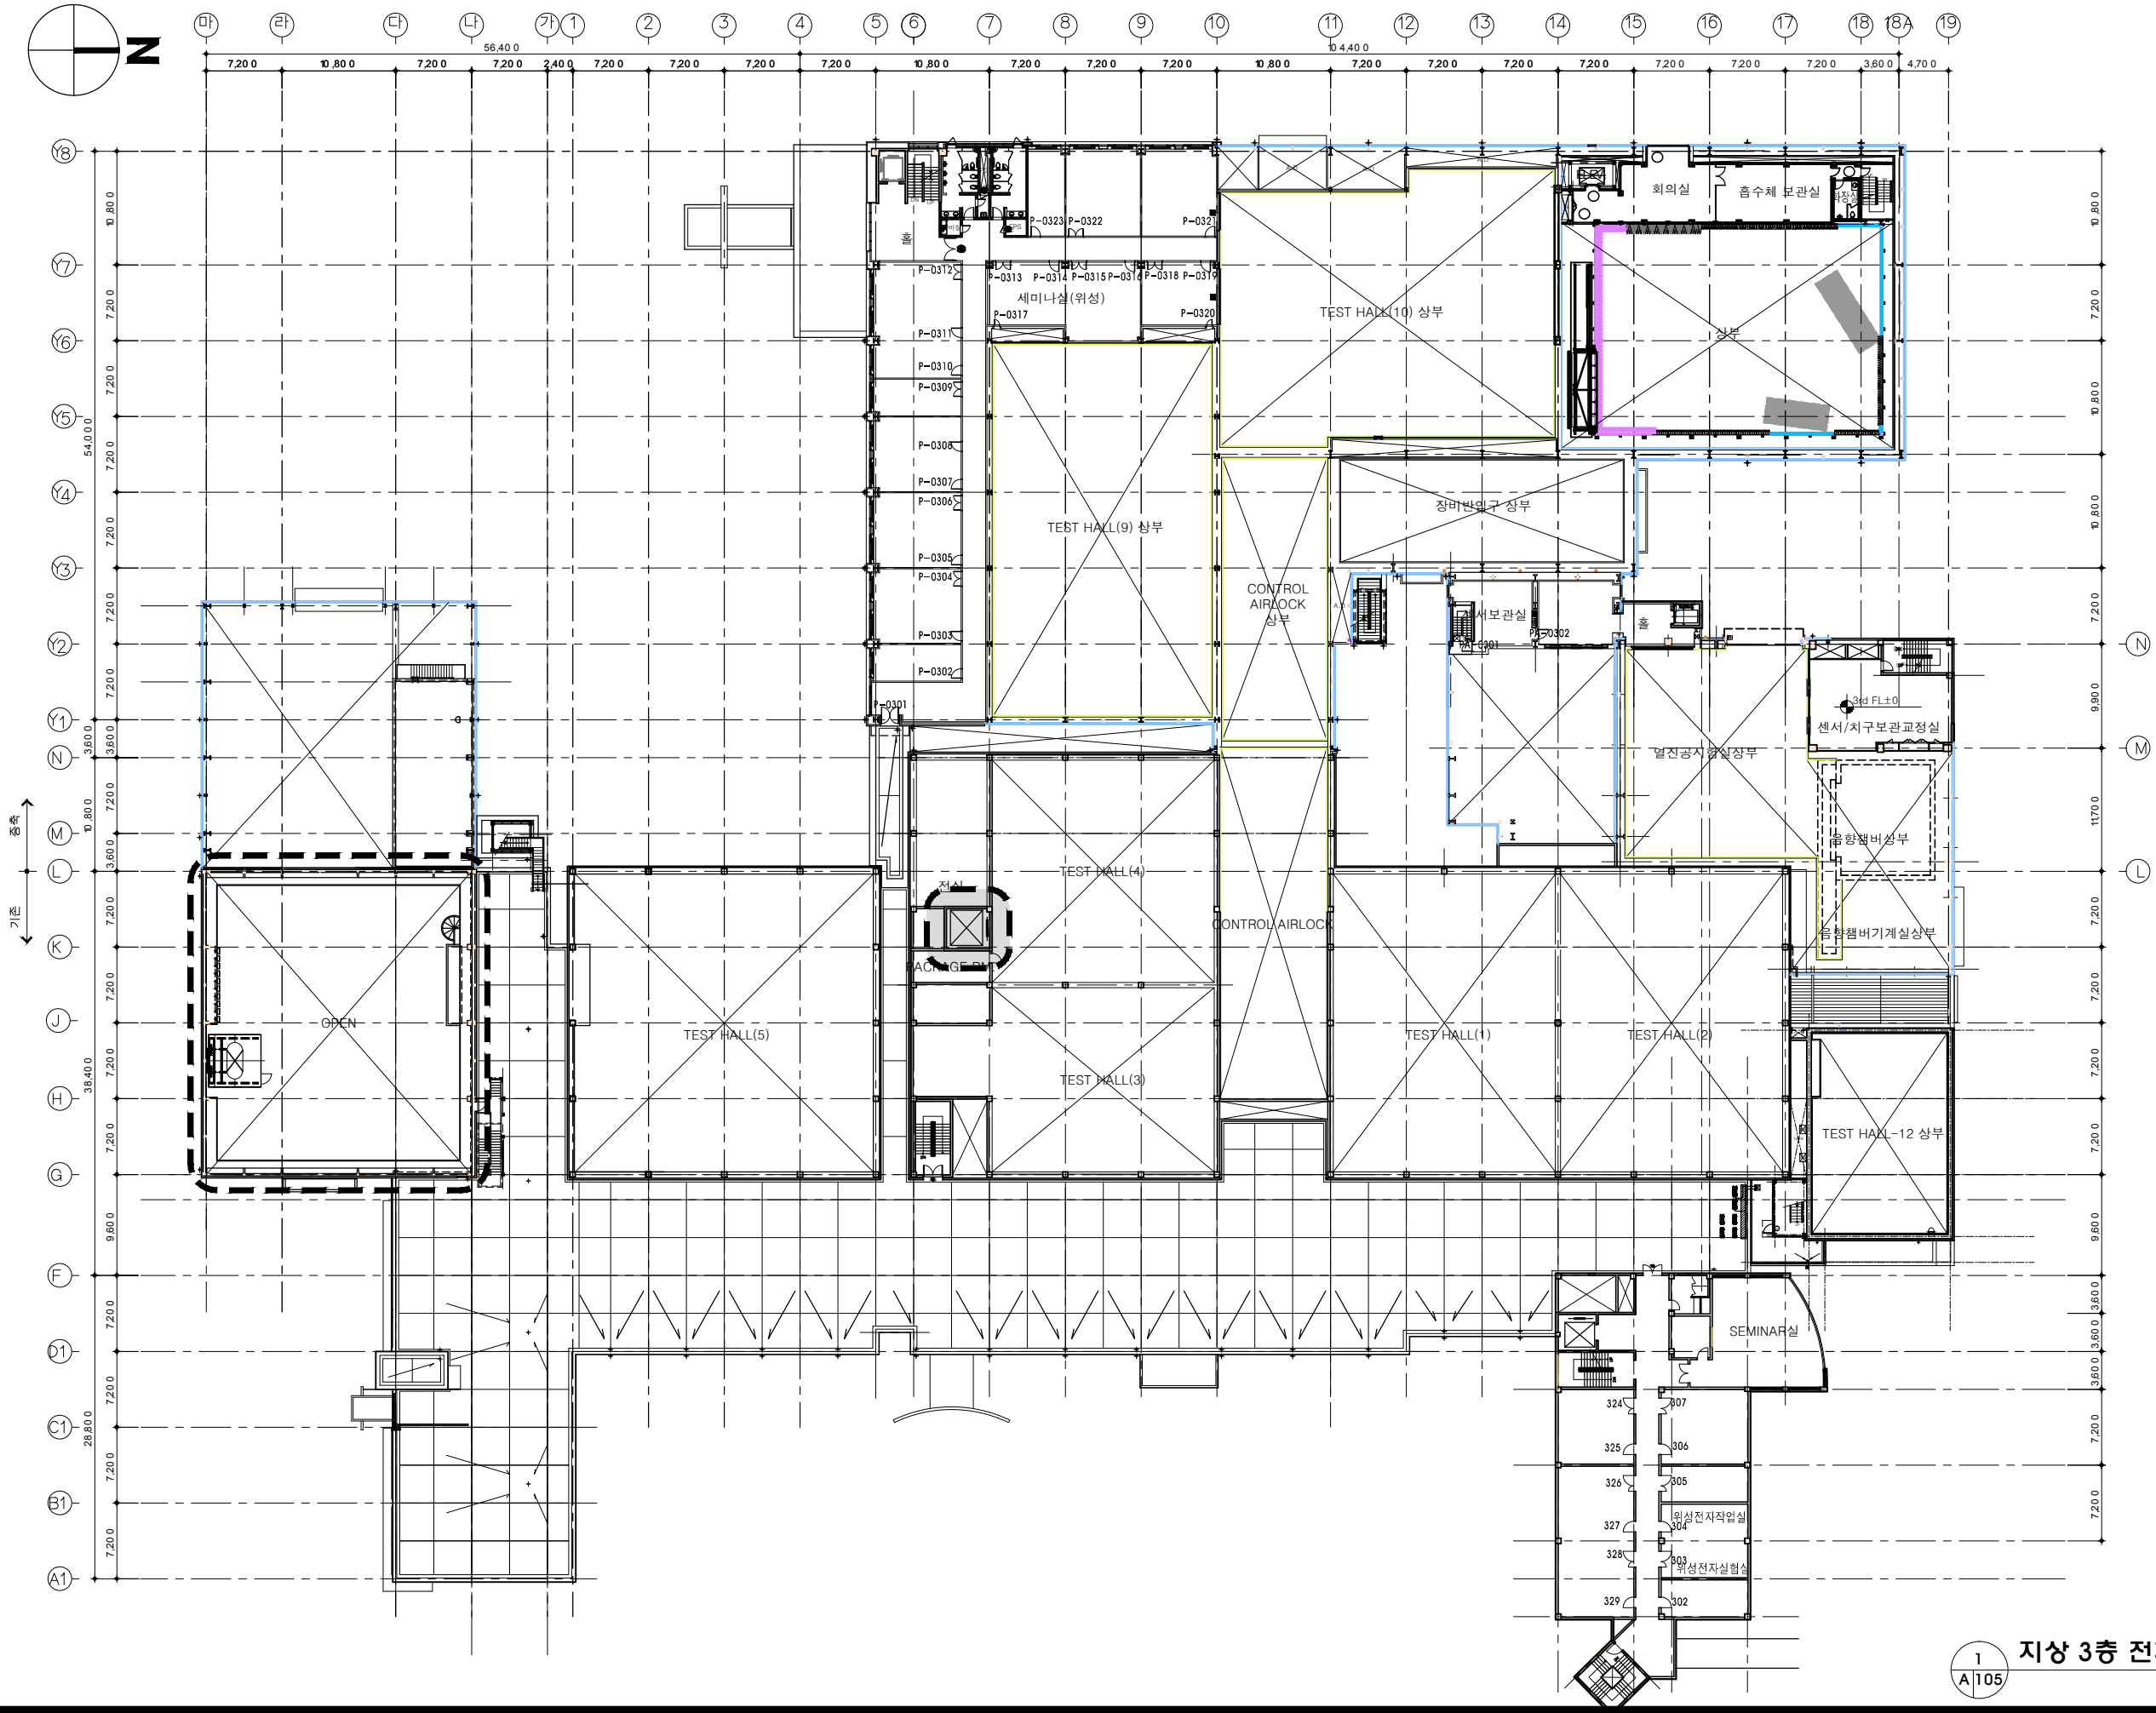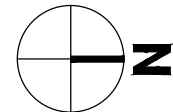

PROJECT ARCHITECT



건축사무소 예리
 YERIM ARCHITECTS & PLANNERS
 T 042.624.5580 F 042.637.2094

DESIGN CONSULTANT

DESIGN CONSULTANT

REVISION NOTE

DRAWN

DRAWING FILE

DRAWING DATE

PROJECT TITLE

노후 승강기
 [위성시험동(TH-4)]
 부분 교체 공사

DRAWING TITLE

지상 3층 전체평면도



SCALE

1 / 600

DRAWING NO.

A - 105

1 지상 3층 전체평면도
 A/105 축척: 1/300

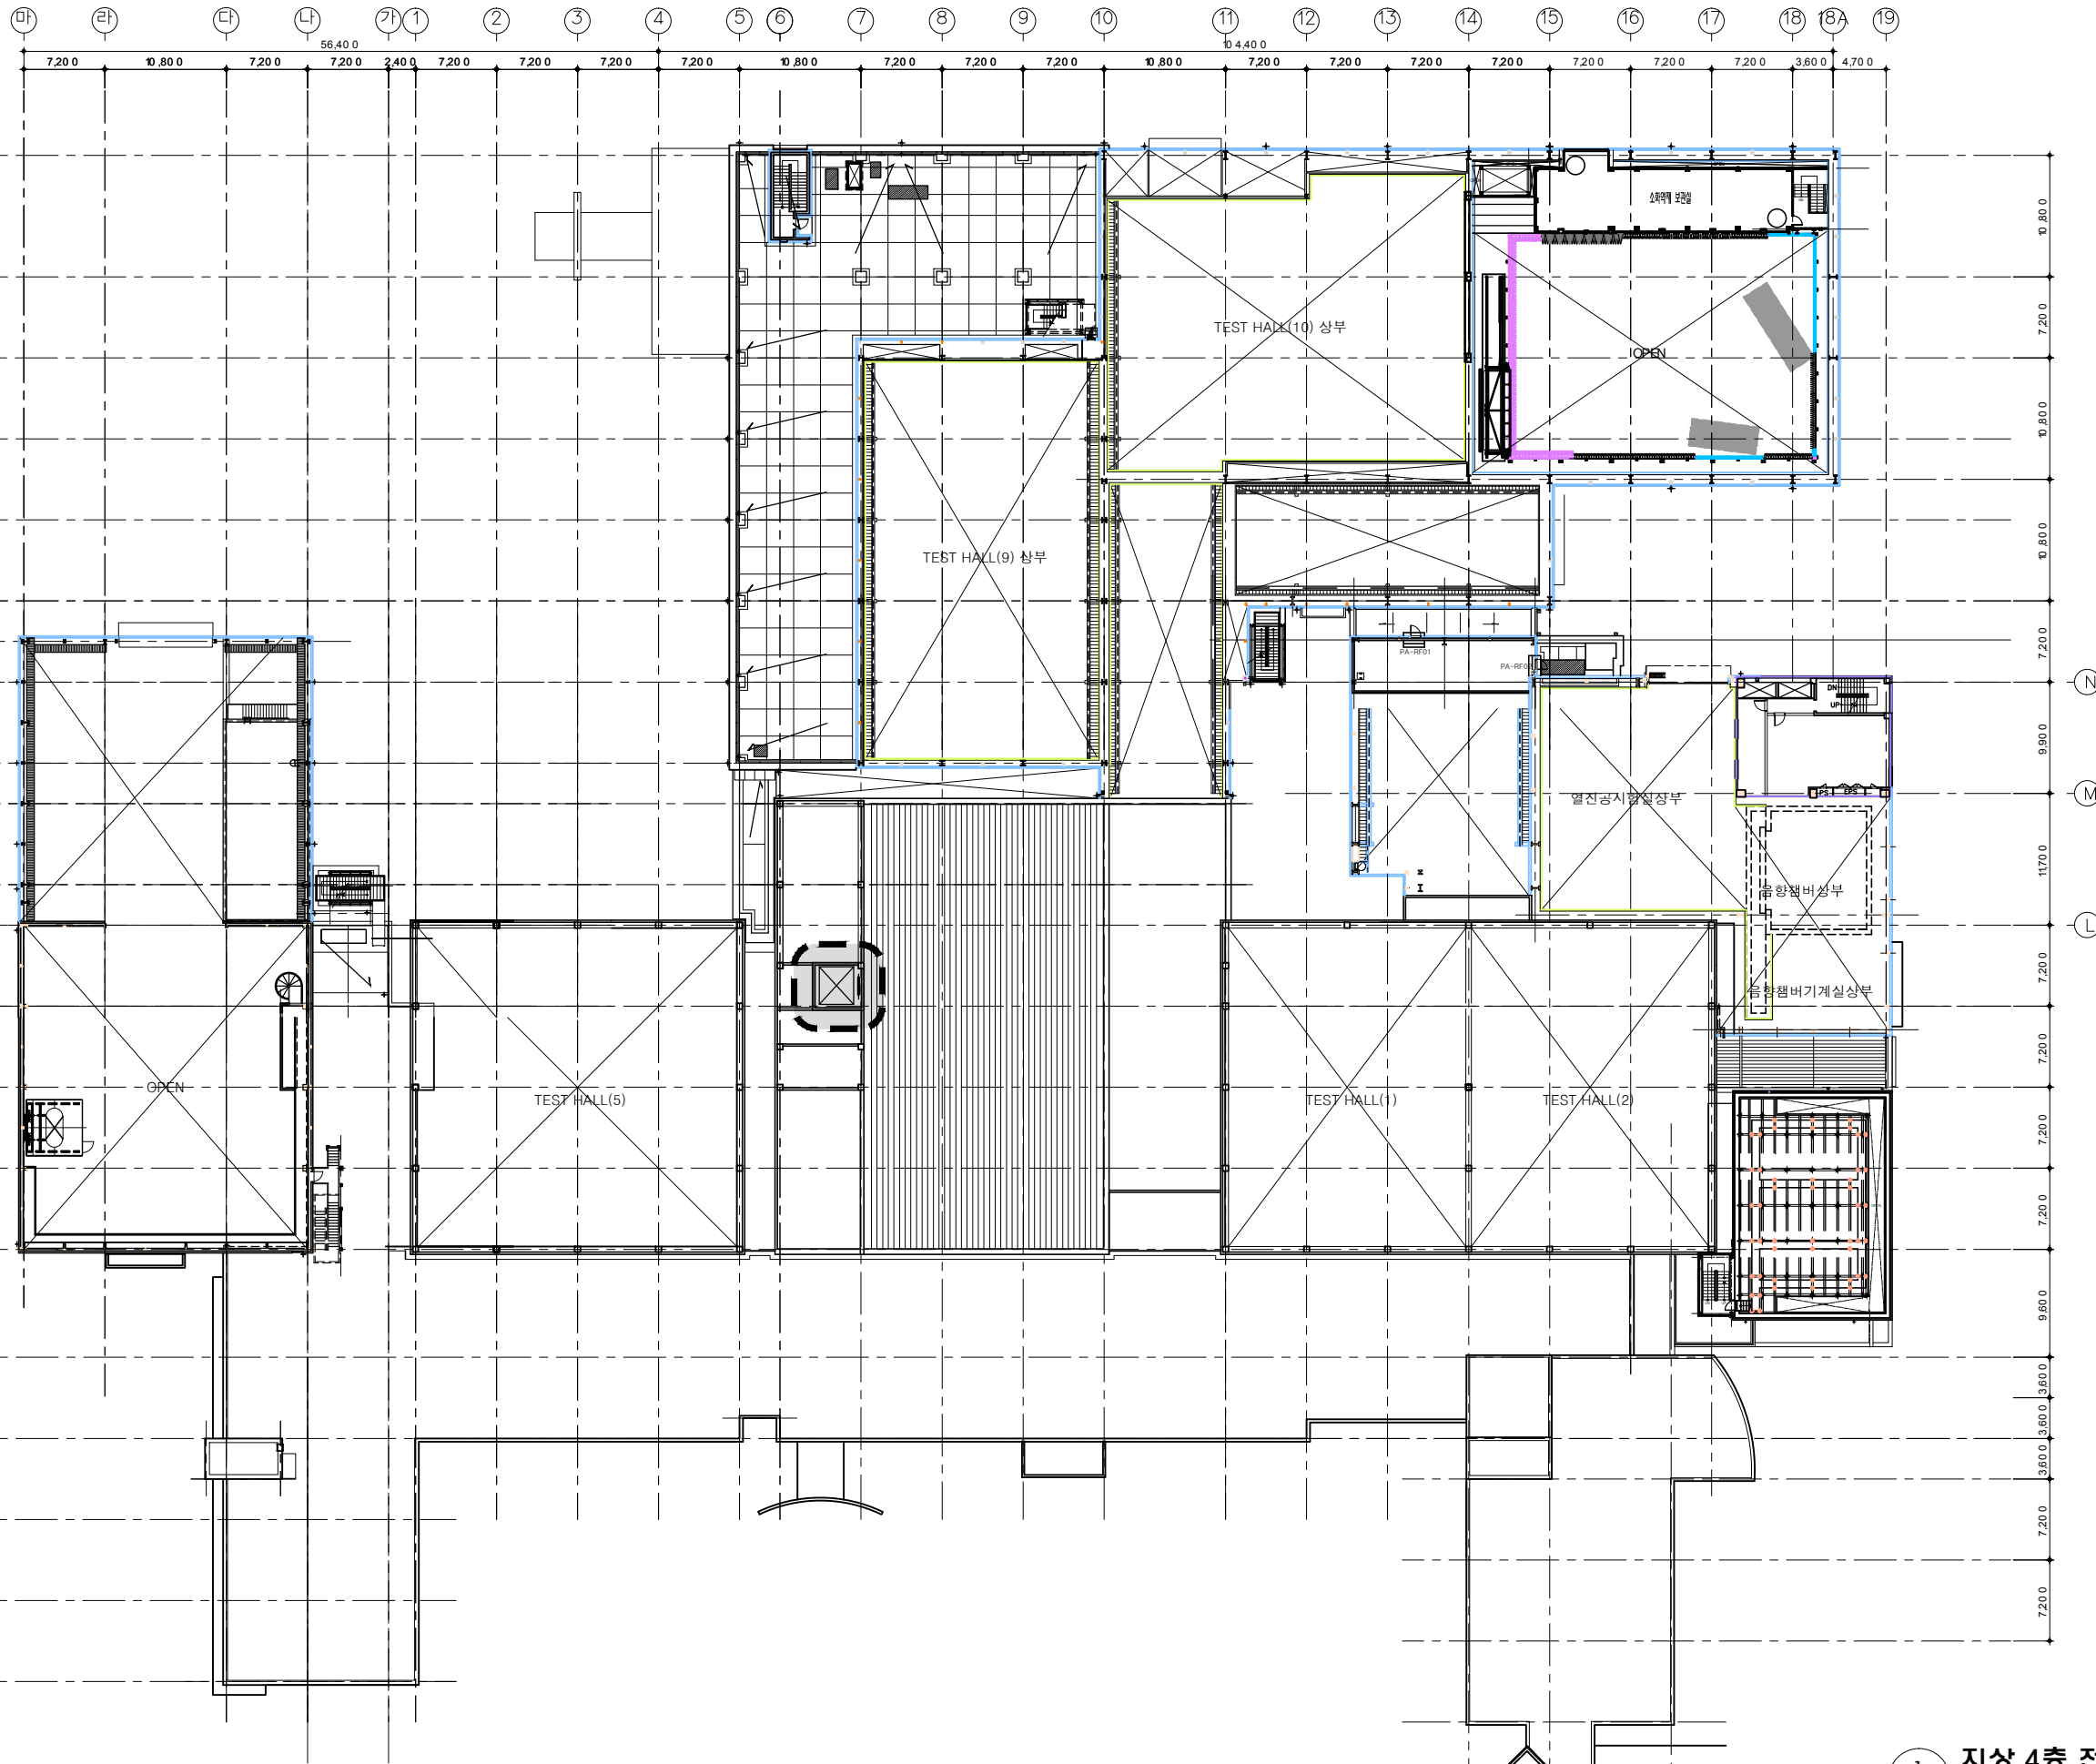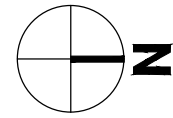

PROJECT ARCHITECT



건축사무소 예리
YERIM ARCHITECTS & PLANNERS
T 042.624.5580 F 042.637.2094

DESIGN CONSULTANT

DESIGN CONSULTANT

REVISION NOTE

DRAWN

DRAWING FILE

DRAWING DATE

PROJECT TITLE

노후 승강기
[위성시험동(로비)]
부분 교체 공사

DRAWING TITLE

지상 4층 전체평면도



SCALE

1 / 600

DRAWING NO.

A - 106

1 지상 4층 전체평면도
A/106 축척: 1/300

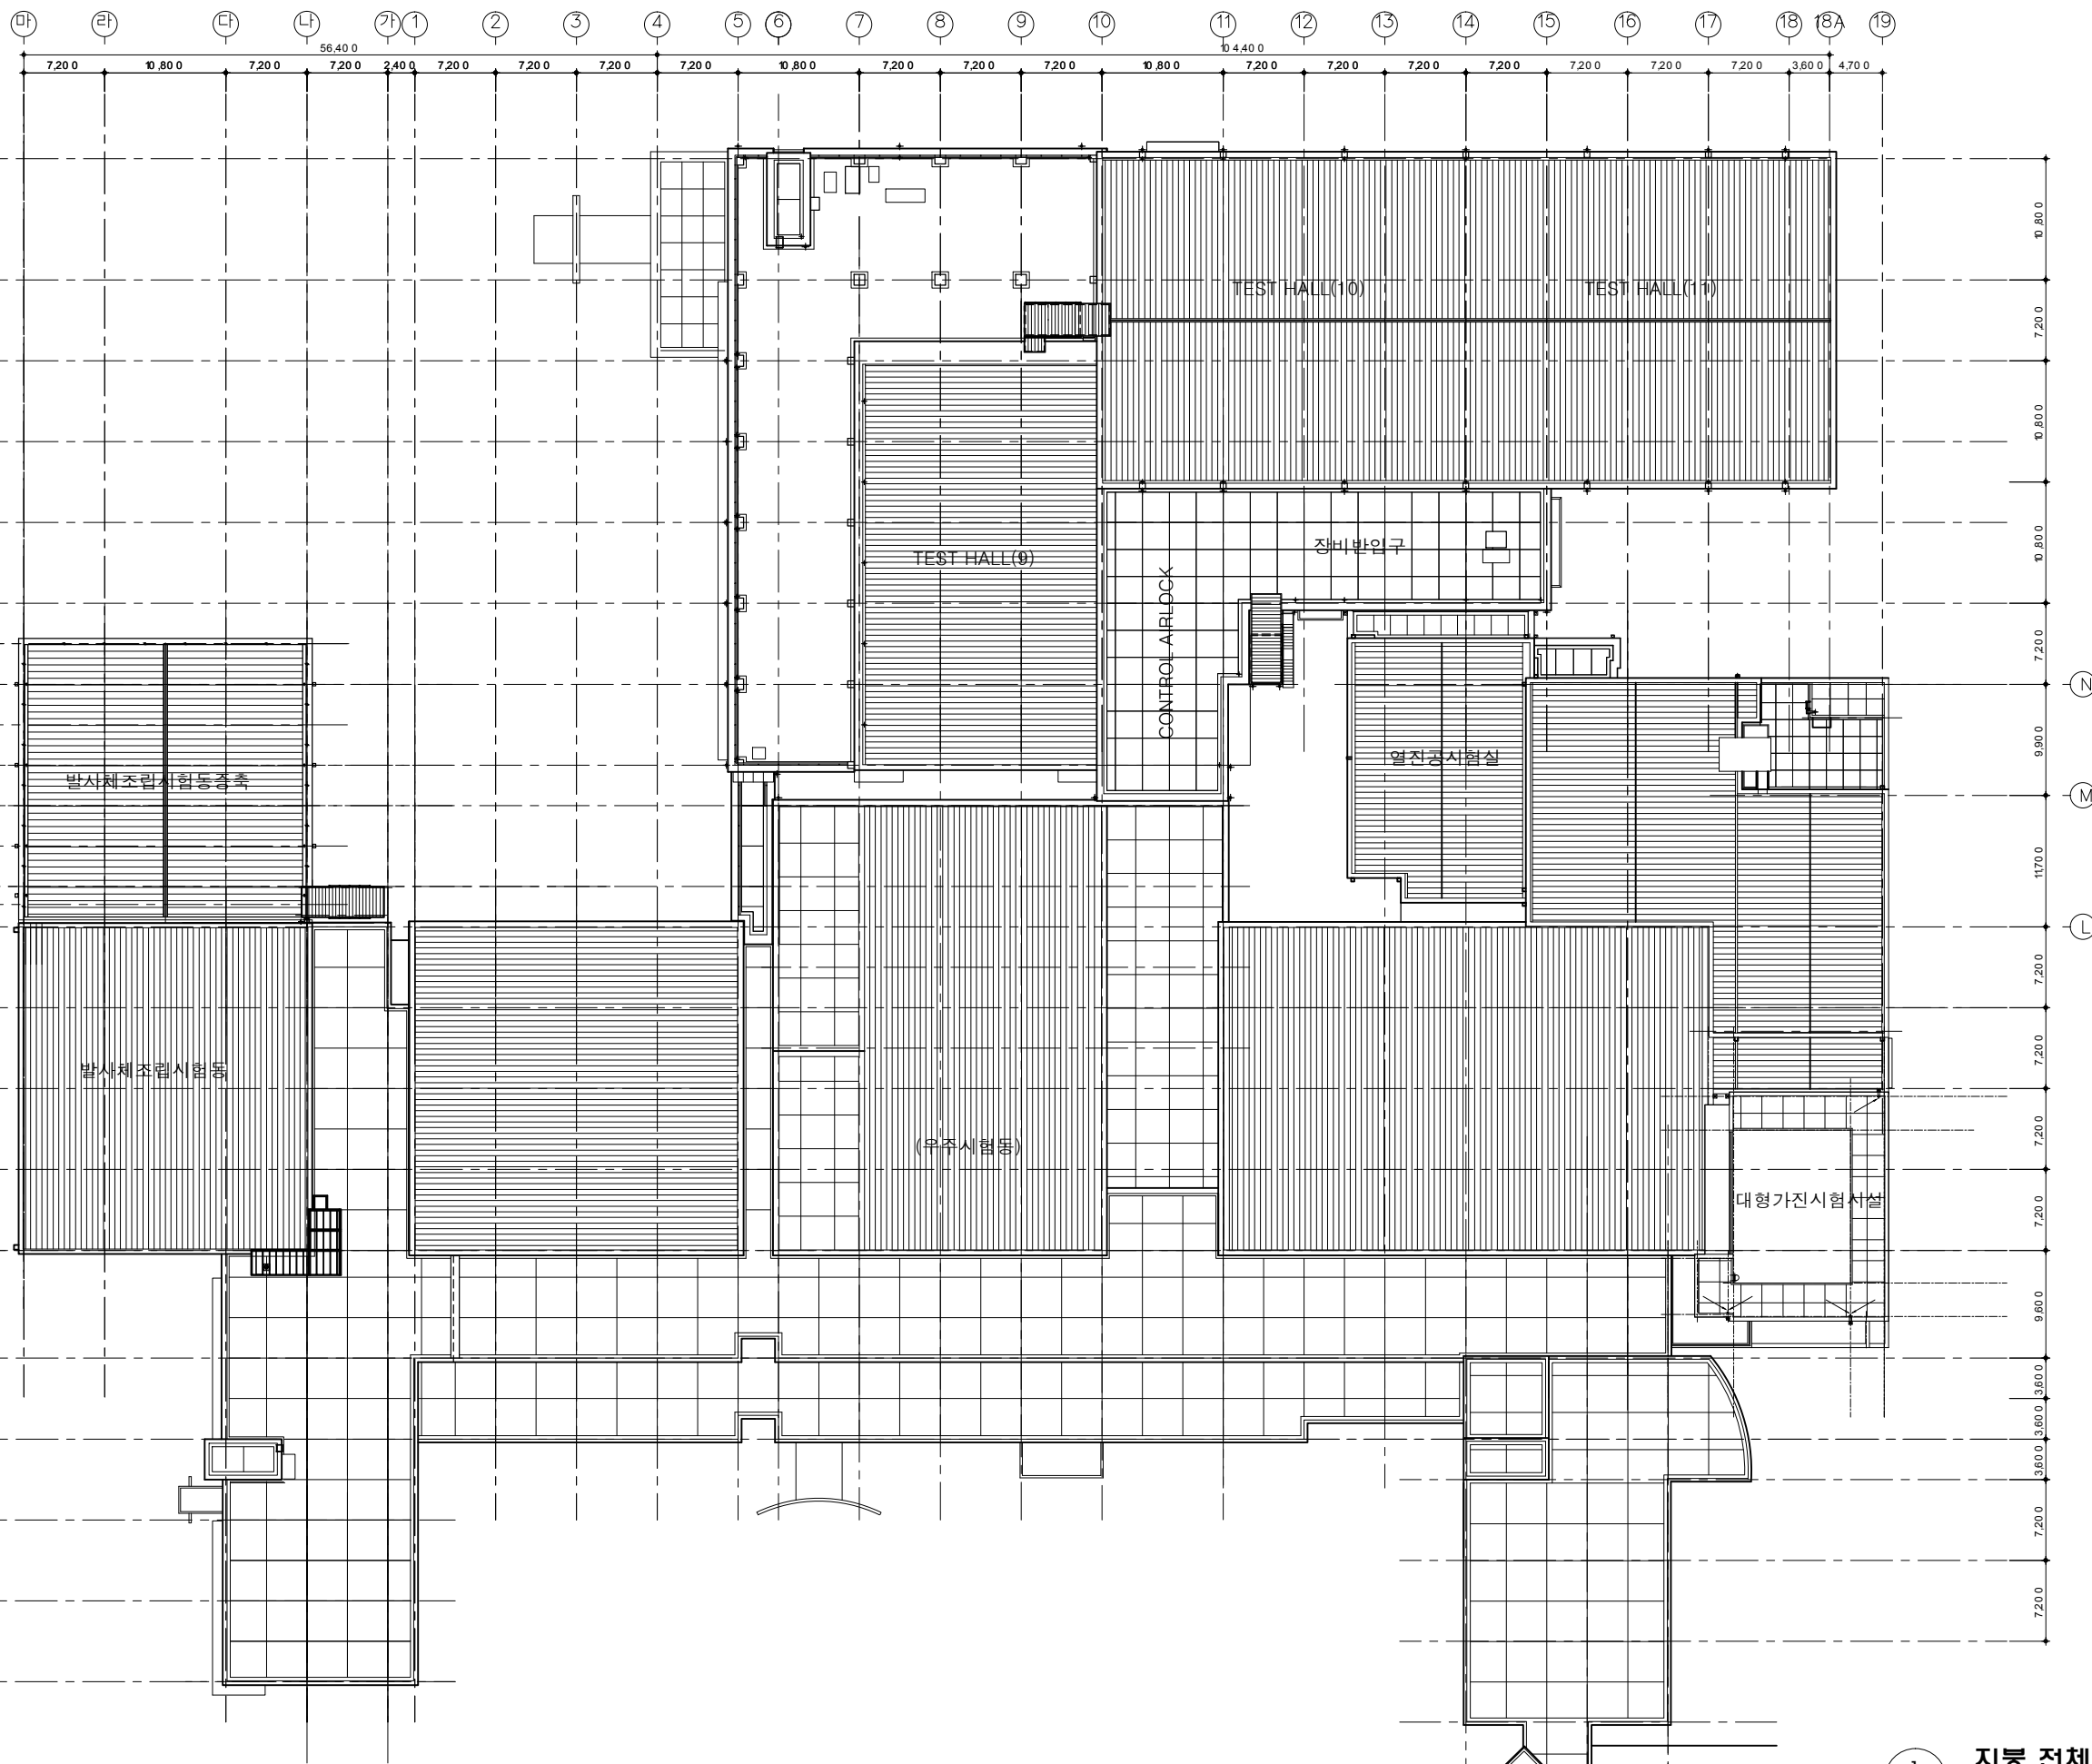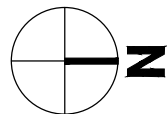

PROJECT ARCHITECT



건축사무소 예리
YERIM ARCHITECTS & PLANNERS
T 042.624.5580 F 042.637.2094

DESIGN CONSULTANT

DESIGN CONSULTANT

REVISION NOTE

DRAWN

DRAWING FILE

DRAWING DATE

PROJECT TITLE

노후 승강기
[위성시험동(TH-4)]
부분 교체 공사

DRAWING TITLE

지붕 전체평면도

SCALE

1 / 600

DRAWING NO.

A - 107

1
A/107

지붕 전체평면도

축척: 1 / 300


- * 주기 사항 *
1. 기존 승강기의 정밀안전검사 판정 기준에 적합하게 부분 교체 한다.
 2. 승강기 내 에어컨 설치.
 3. 승강기 문은 방화문으로 설치
 4. 승강기 홀부분에 가설 칸막이 설치.
 5. 바닥 보양을 철저히 한다.

노후 승강기
[위성시흥동(TH-4)]
부분 교체 공사

TH-4 1층
확대 평면도


1 / 50

A - 201

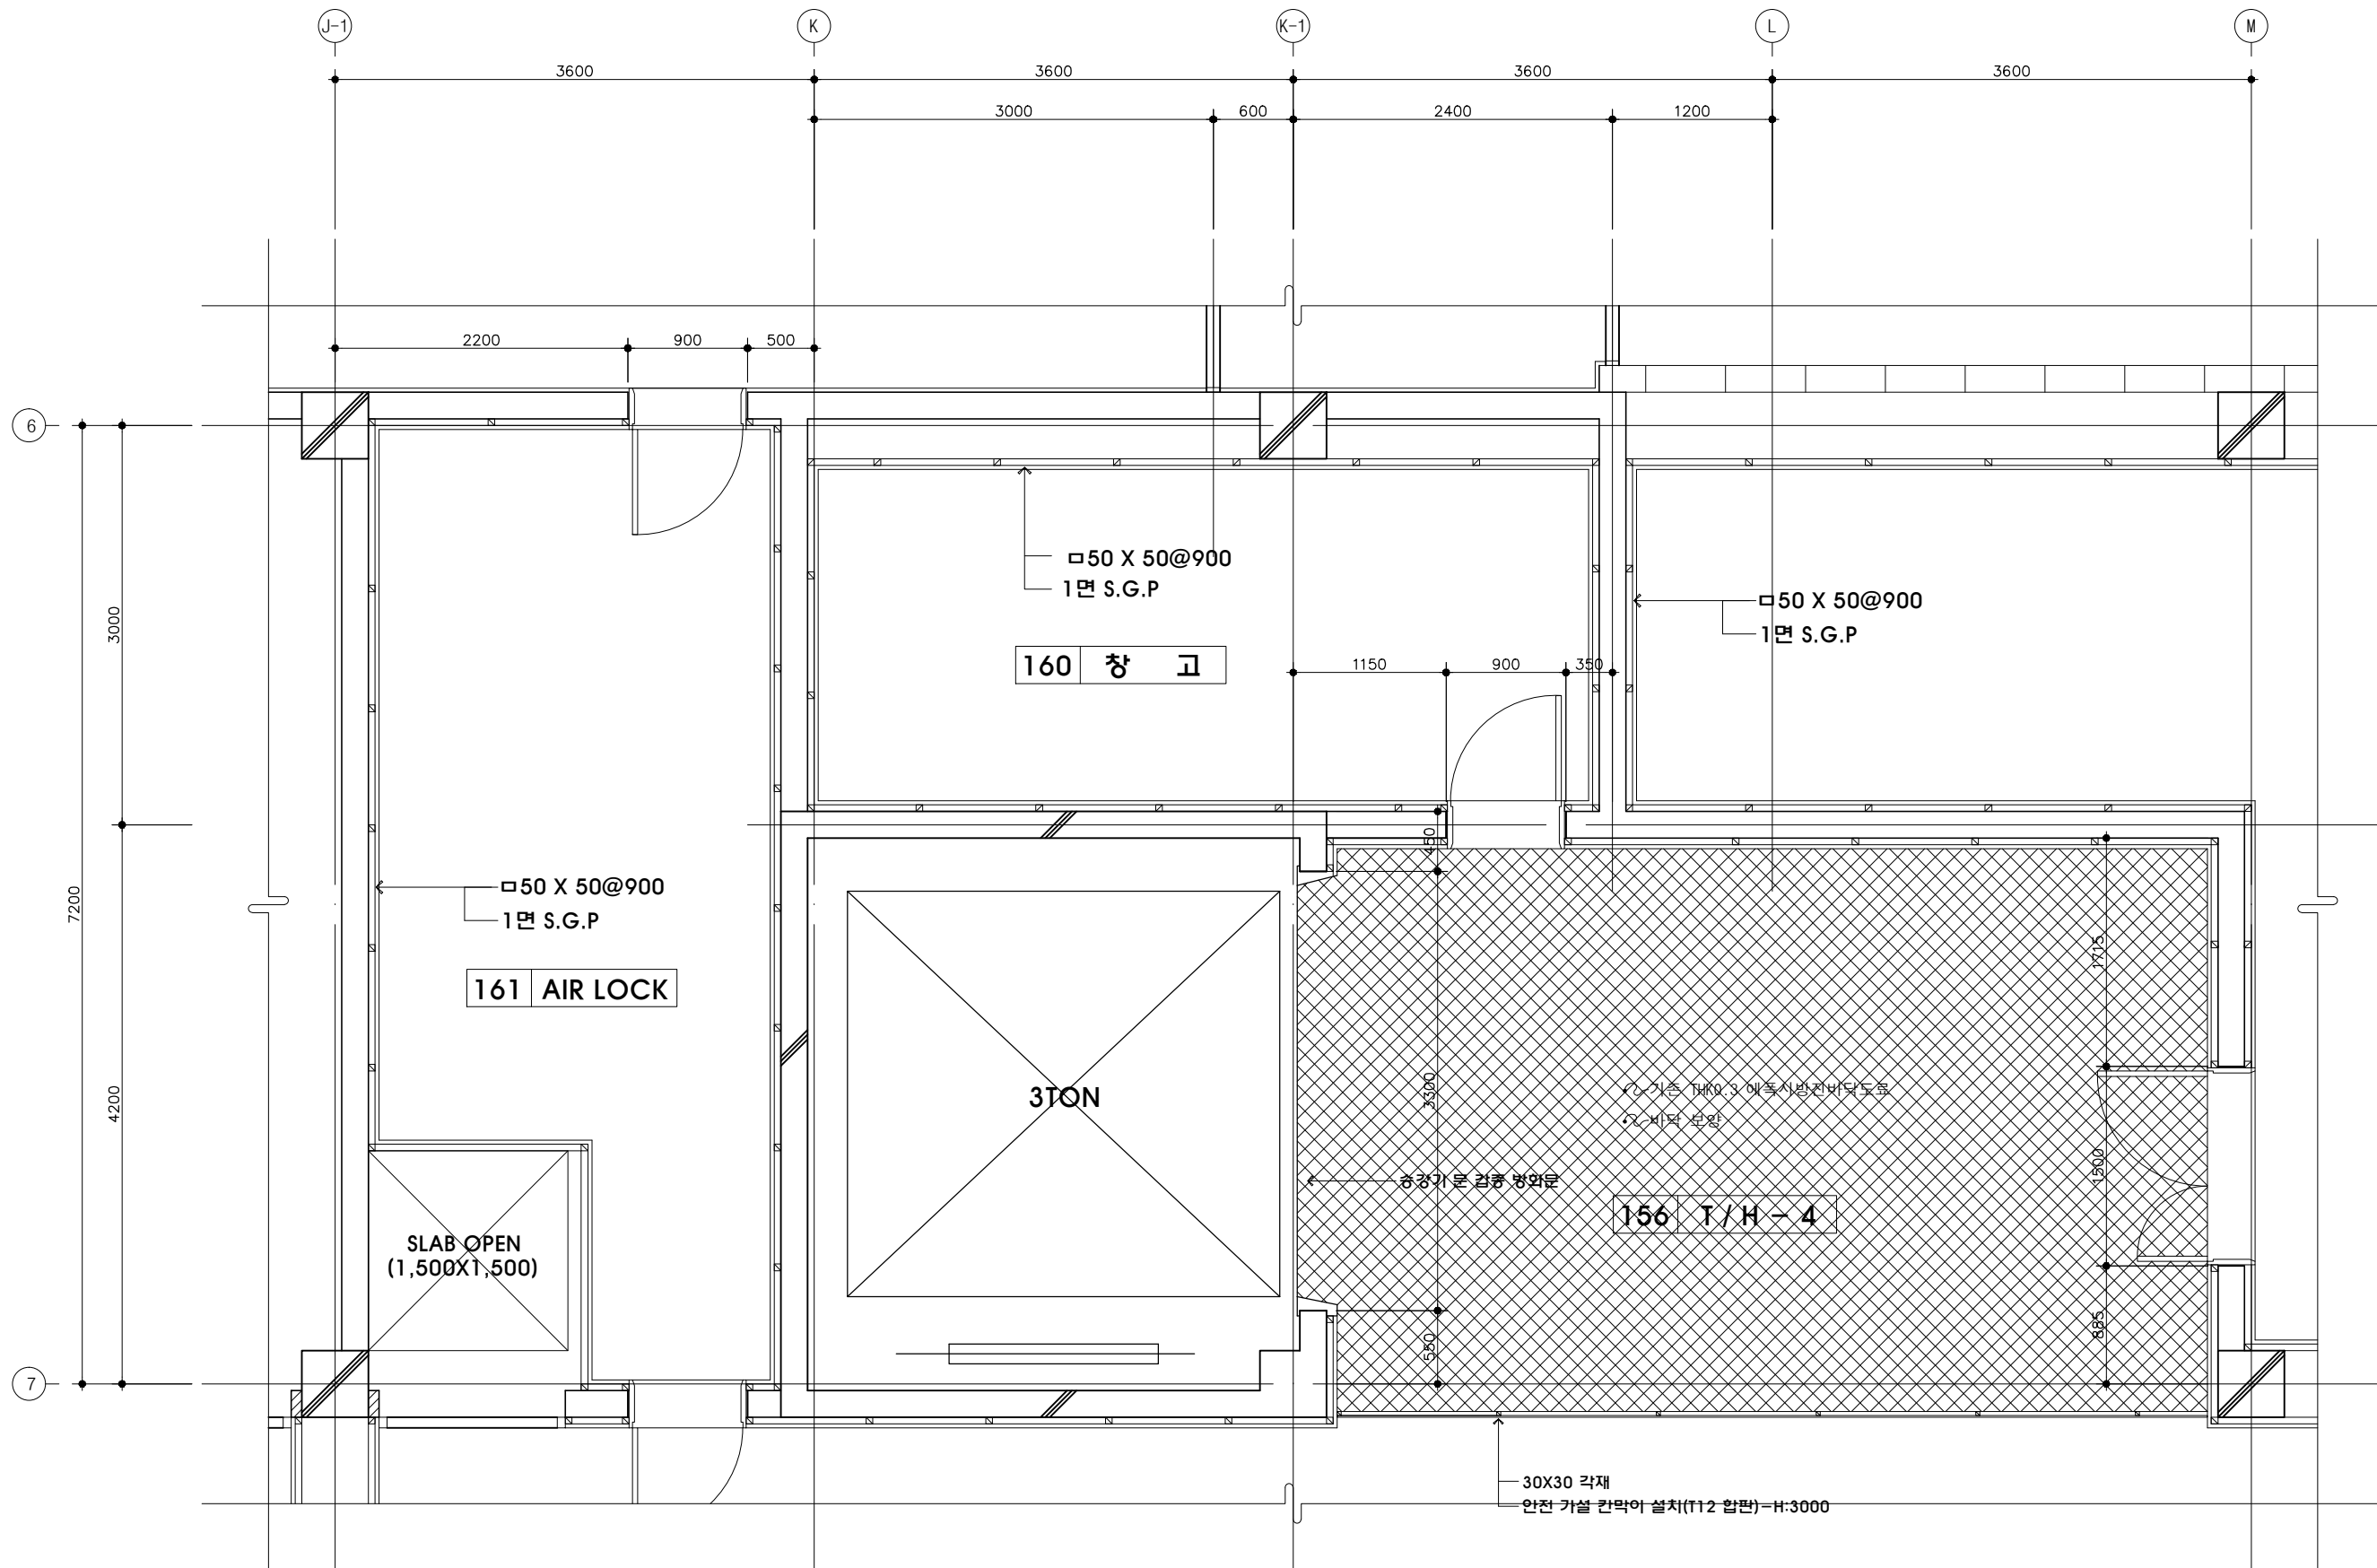

TH-4 1층 확대 평면도

SCALE = 1/50

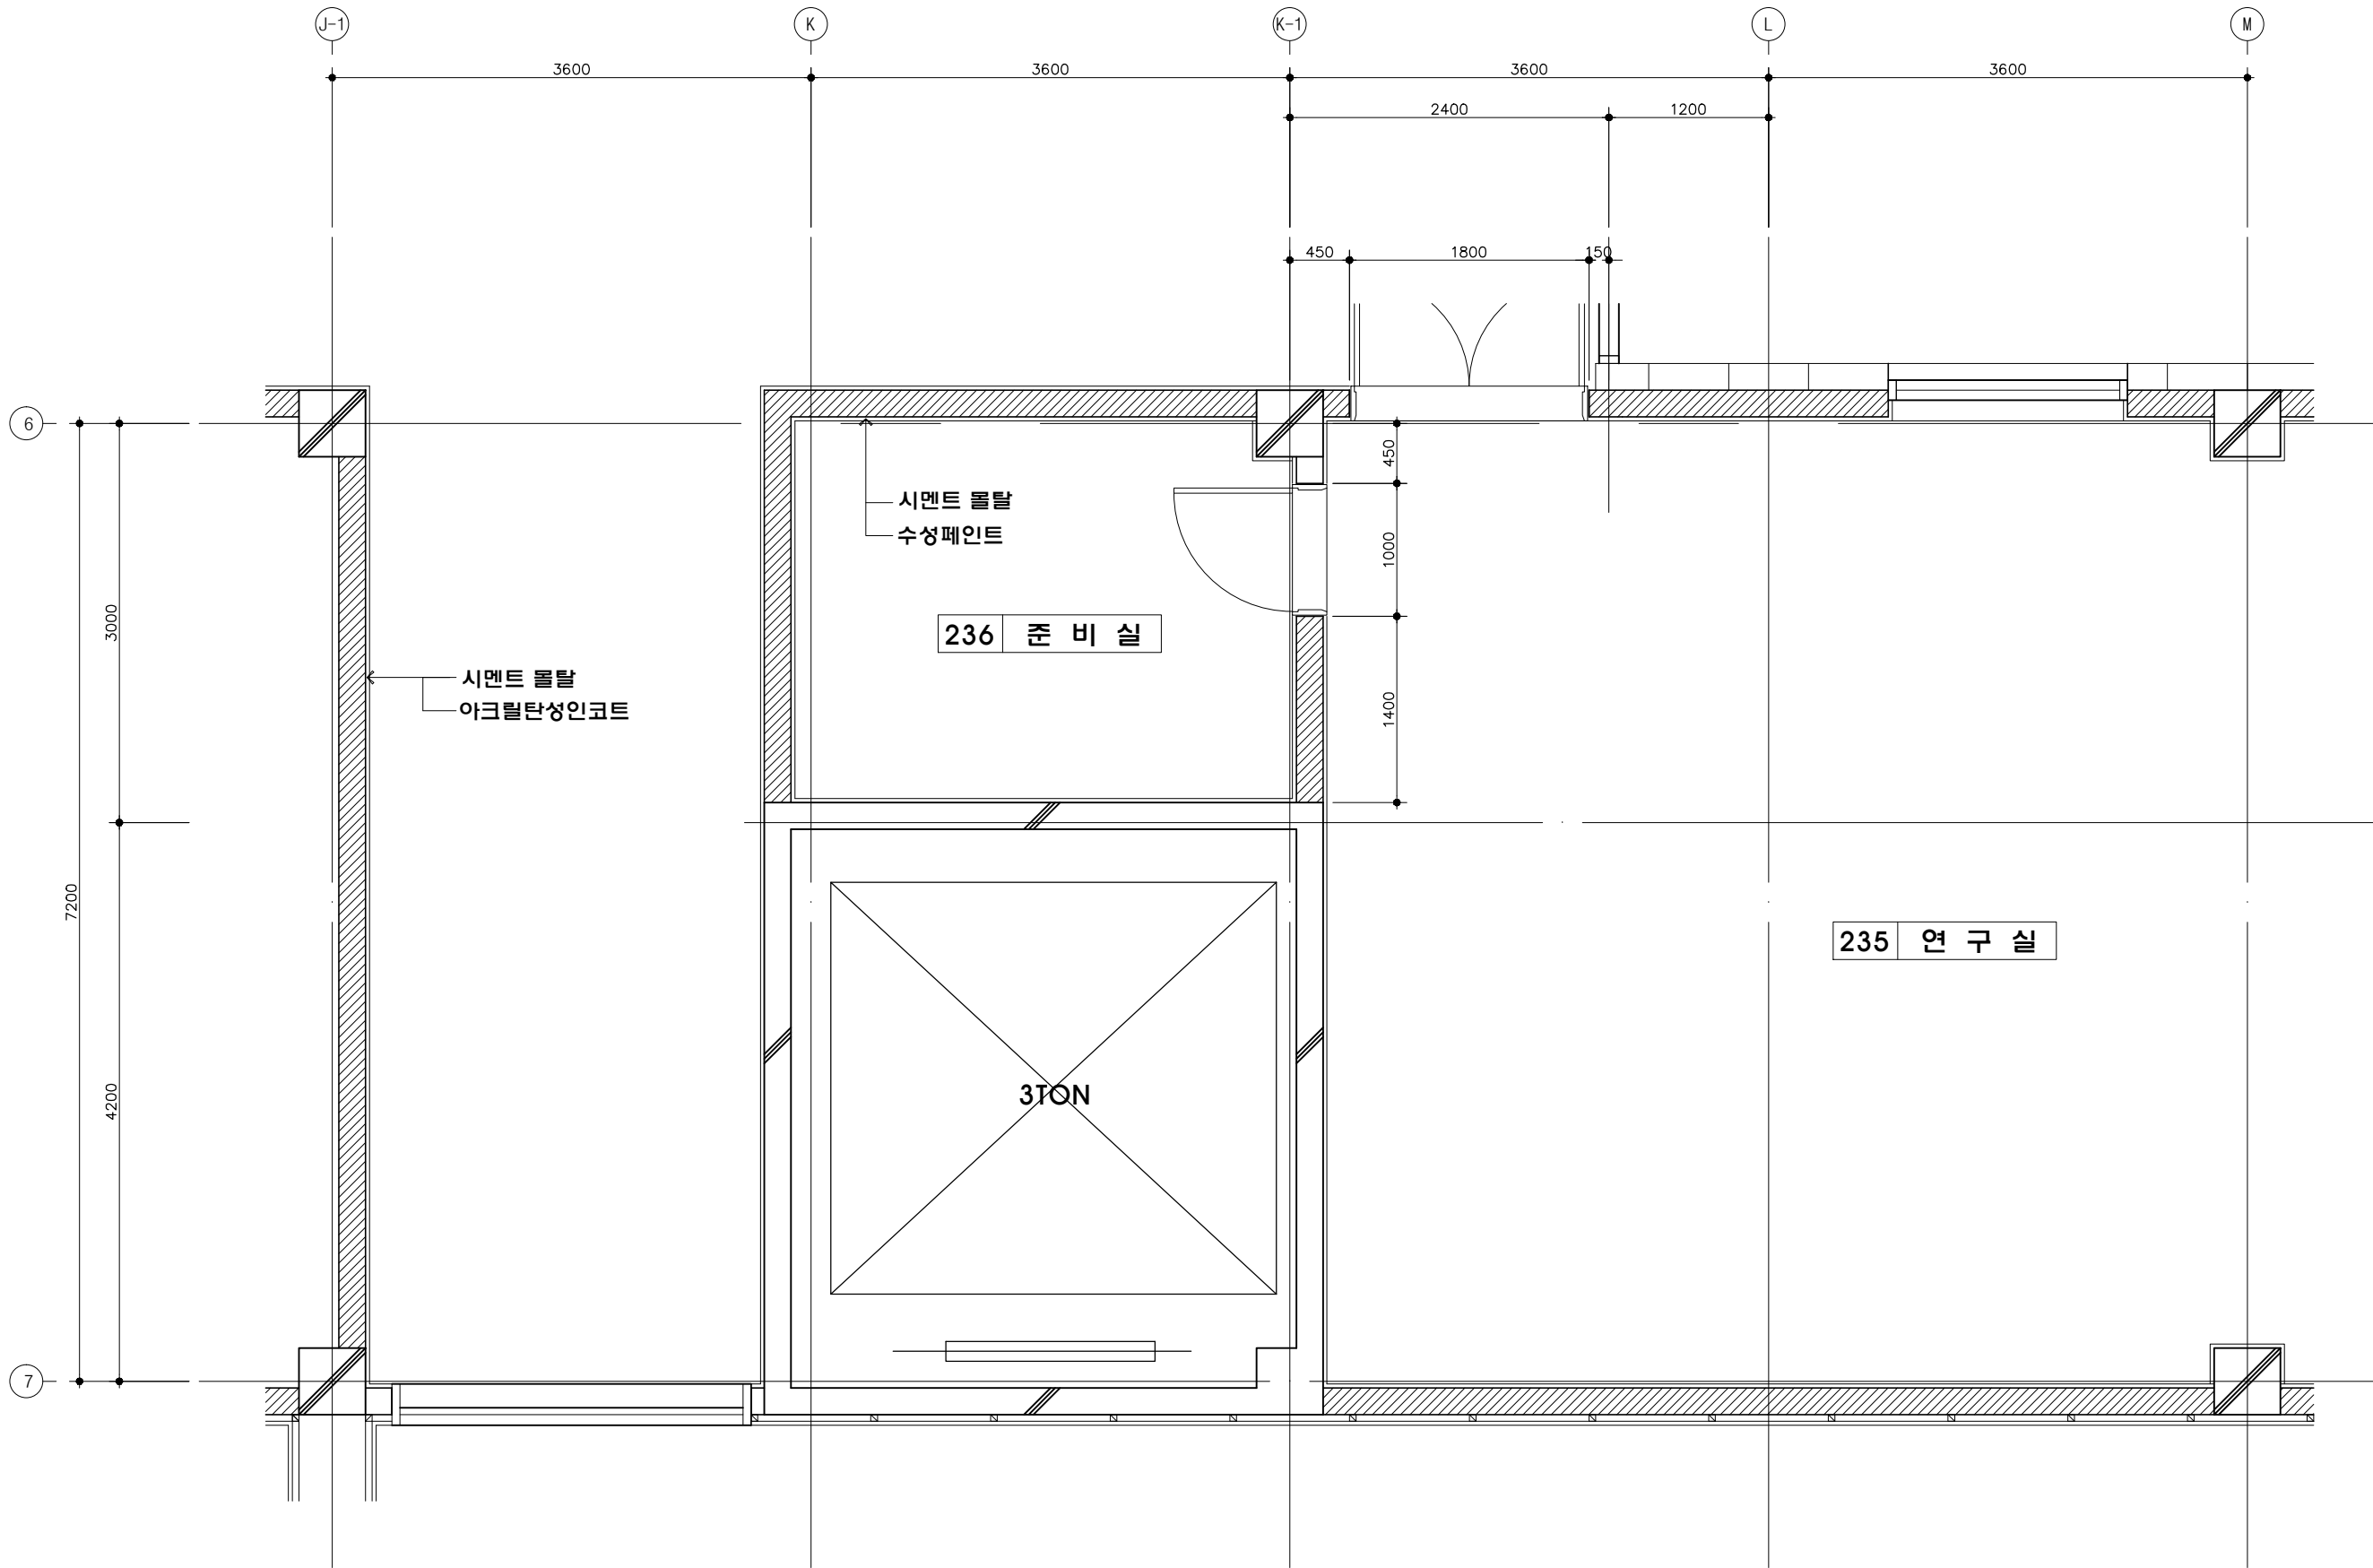

PROJECT ARCHITECT



건축사사무소 예림
 YERIM ARCHITECTS & PLANNERS
 T 042.624.5580 F 042.637.2094

DESIGN CONSULTANT

DESIGN CONSULTANT

REVISION NOTE

- * 주기 사항 *
1. 기존 승강기의 정밀안전검사 판정 기준에 적합하게 부분 교체 한다.
 2. 승강기 내 에어컨 설치.
 3. 승강기 문은 방화문으로 설치
 4. 승강기 홀부분에 가설 칸막이 설치.
 5. 바닥 보양을 철저히 한다.

DRAWN

DRAWING FILE

DRAWING DATE

PROJECT TITLE

노후 승강기
 [위성시험동(TH-4)]
 부분 교체 공사

DRAWING TITLE

TH-4 2층
 확대 평면도

SCALE

1 / 50

DRAWING NO.

A - 201

TH-4 2층 확대 평면도
 SCALE = 1/50


- * 주기 사항 *
1. 기존 승강기의 정밀안전검사 판정 기준에 적합하게 부분 교체 한다.
 2. 승강기 내 에어런 설치.
 3. 승강기 문은 방화문으로 설치
 4. 승강기 홀부분에 가설 칸막이 설치.
 5. 바닥 보양을 철저히 한다.

노후 승강기
[위성시험동(TH-4)]
부분 교체 공사

TH-4 3층
확대 평면도

1 / 50

A - 201

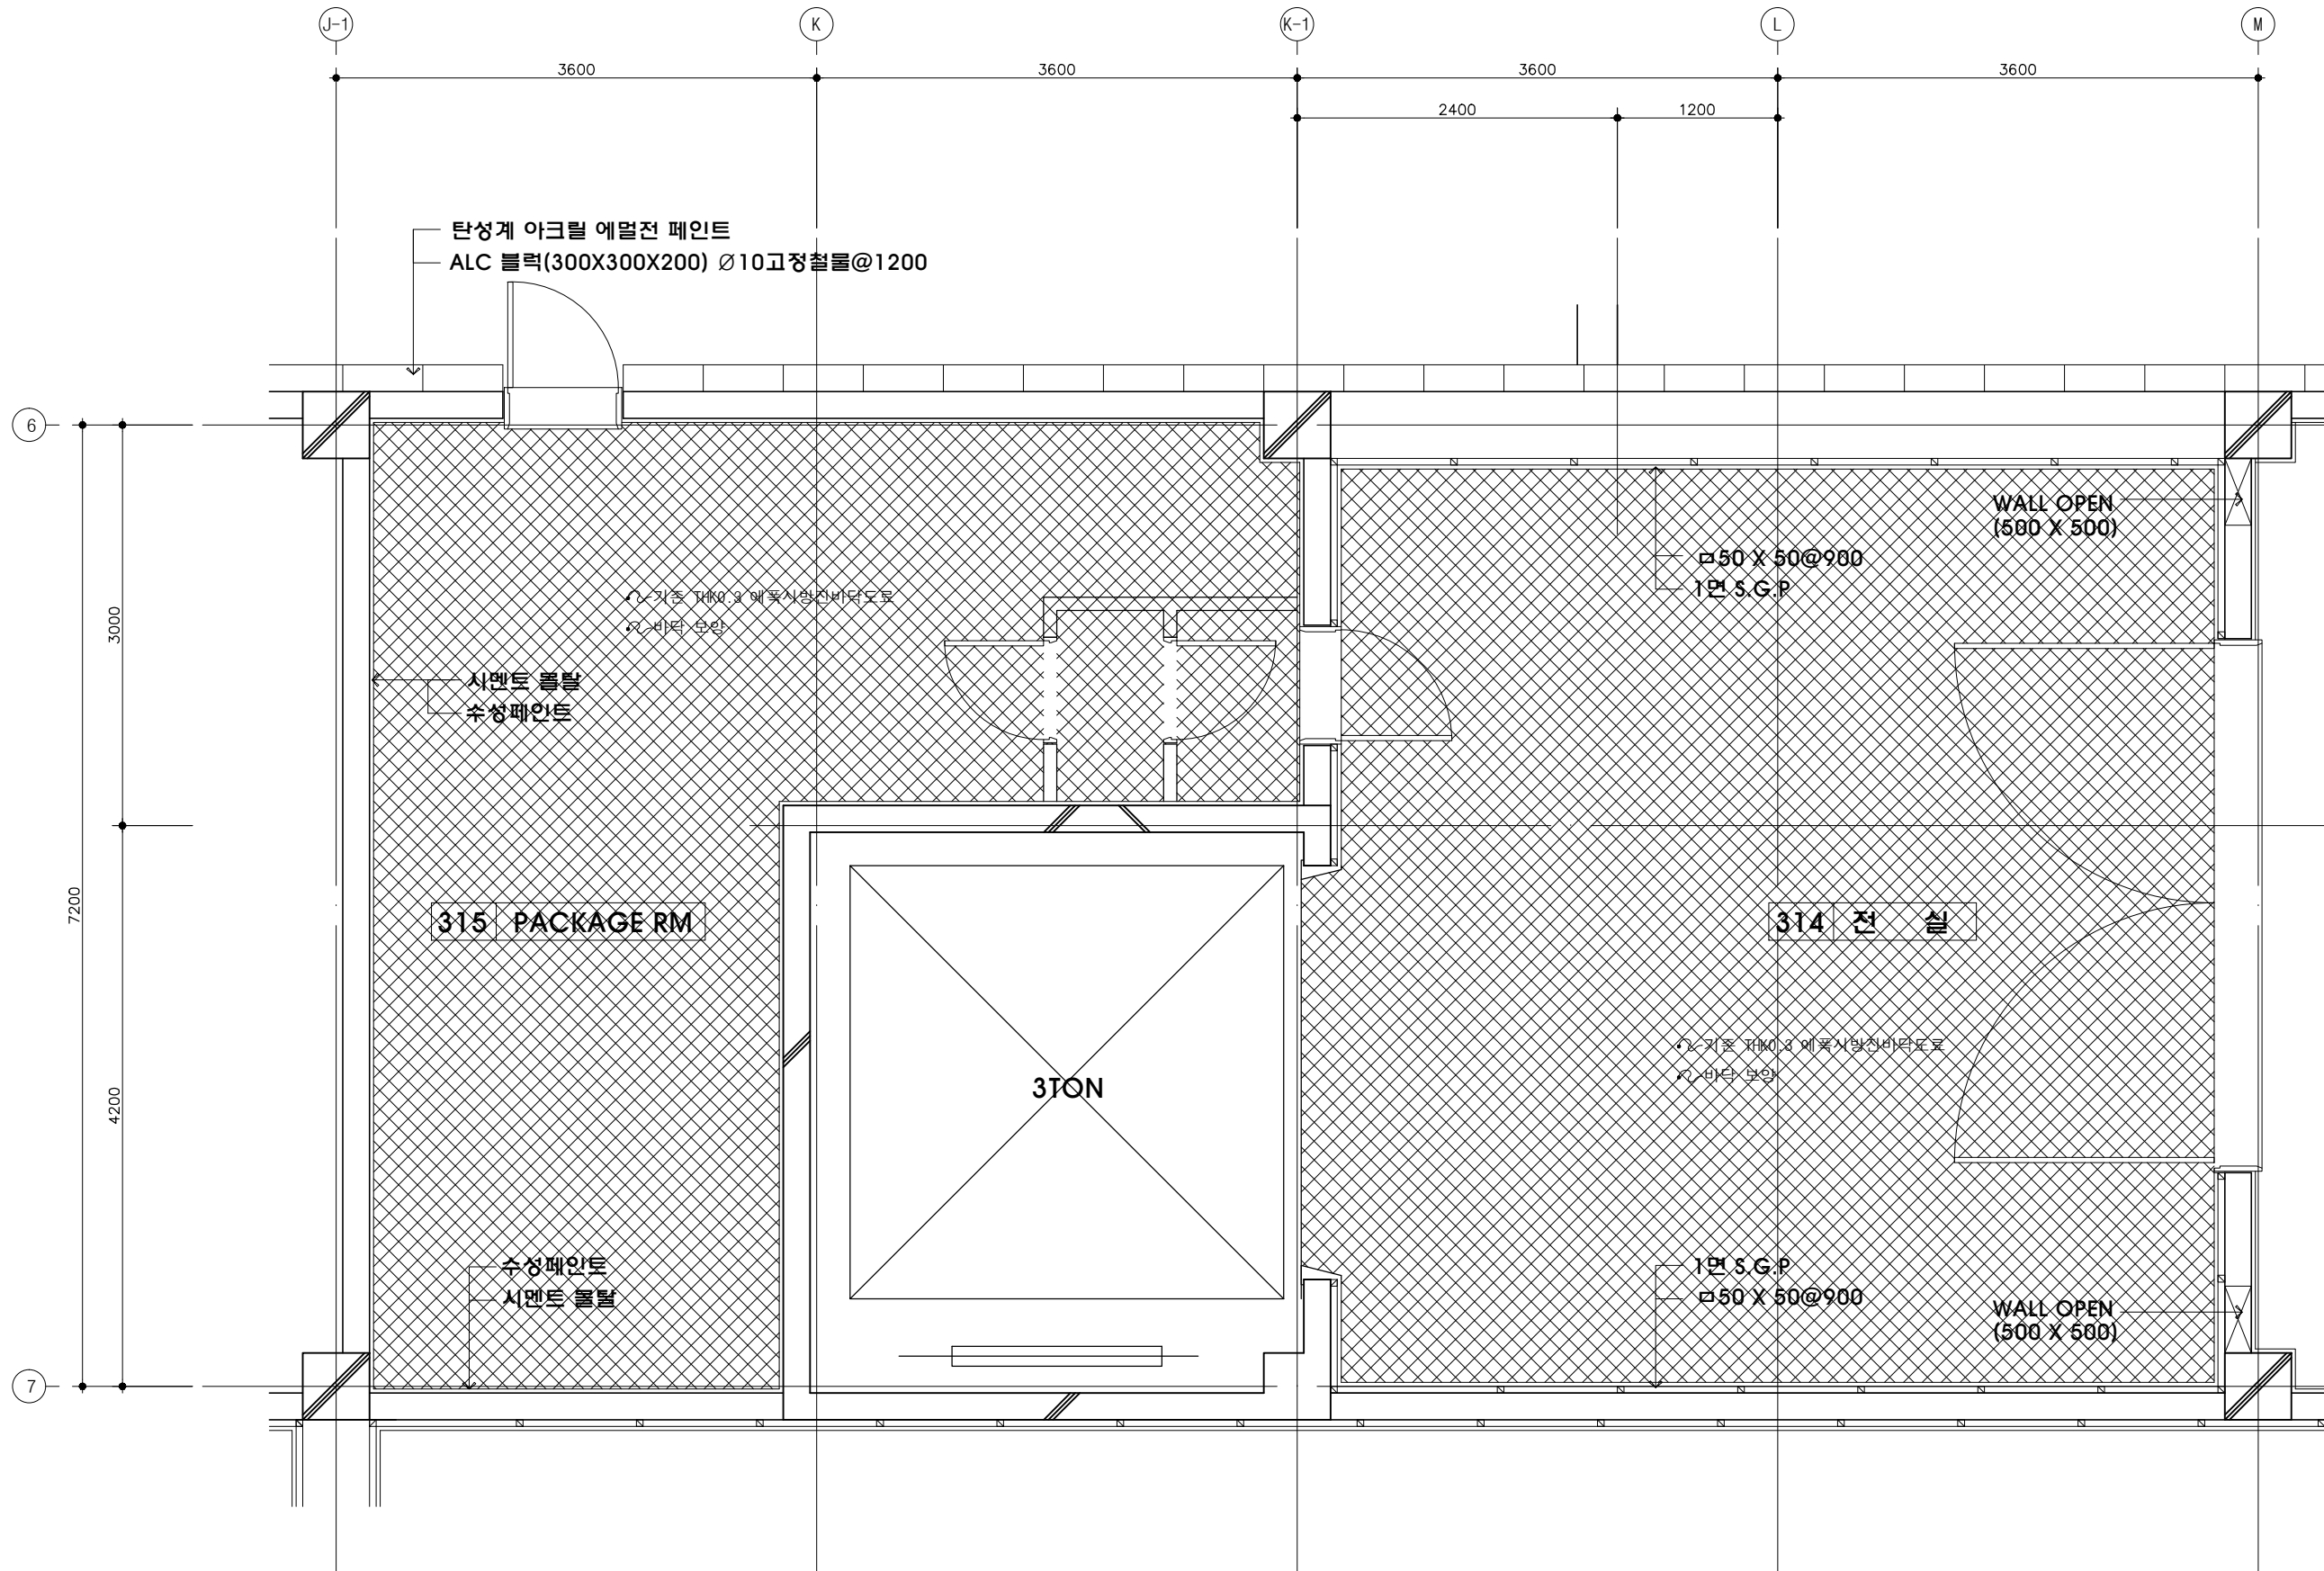

TH-4 3층 확대 평면도
SCALE = 1/50



REVISION NOTE

- * 주기 사항 *
- 1. 기존 승강기의 정밀안전검사 판정 기준에 적합하게 부분 교체 한다.
- 2. 승강기 내 에어컨 설치.
- 3. 승강기 문은 방화문으로 설치
- 4. 승강기 홀부분에 가설 칸막이 설치.
- 5. 바닥 보양을 철저히 한다.

DRAWN

DRAWING FILE

DRAWING DATE

PROJECT TITLE

노후 승강기
[위성시흥동(TH-4)]
부분 교체 공사

DRAWING TITLE


TH-4 4층
확대 평면도

SCALE

1 / 50

DRAWING NO.

A - 201

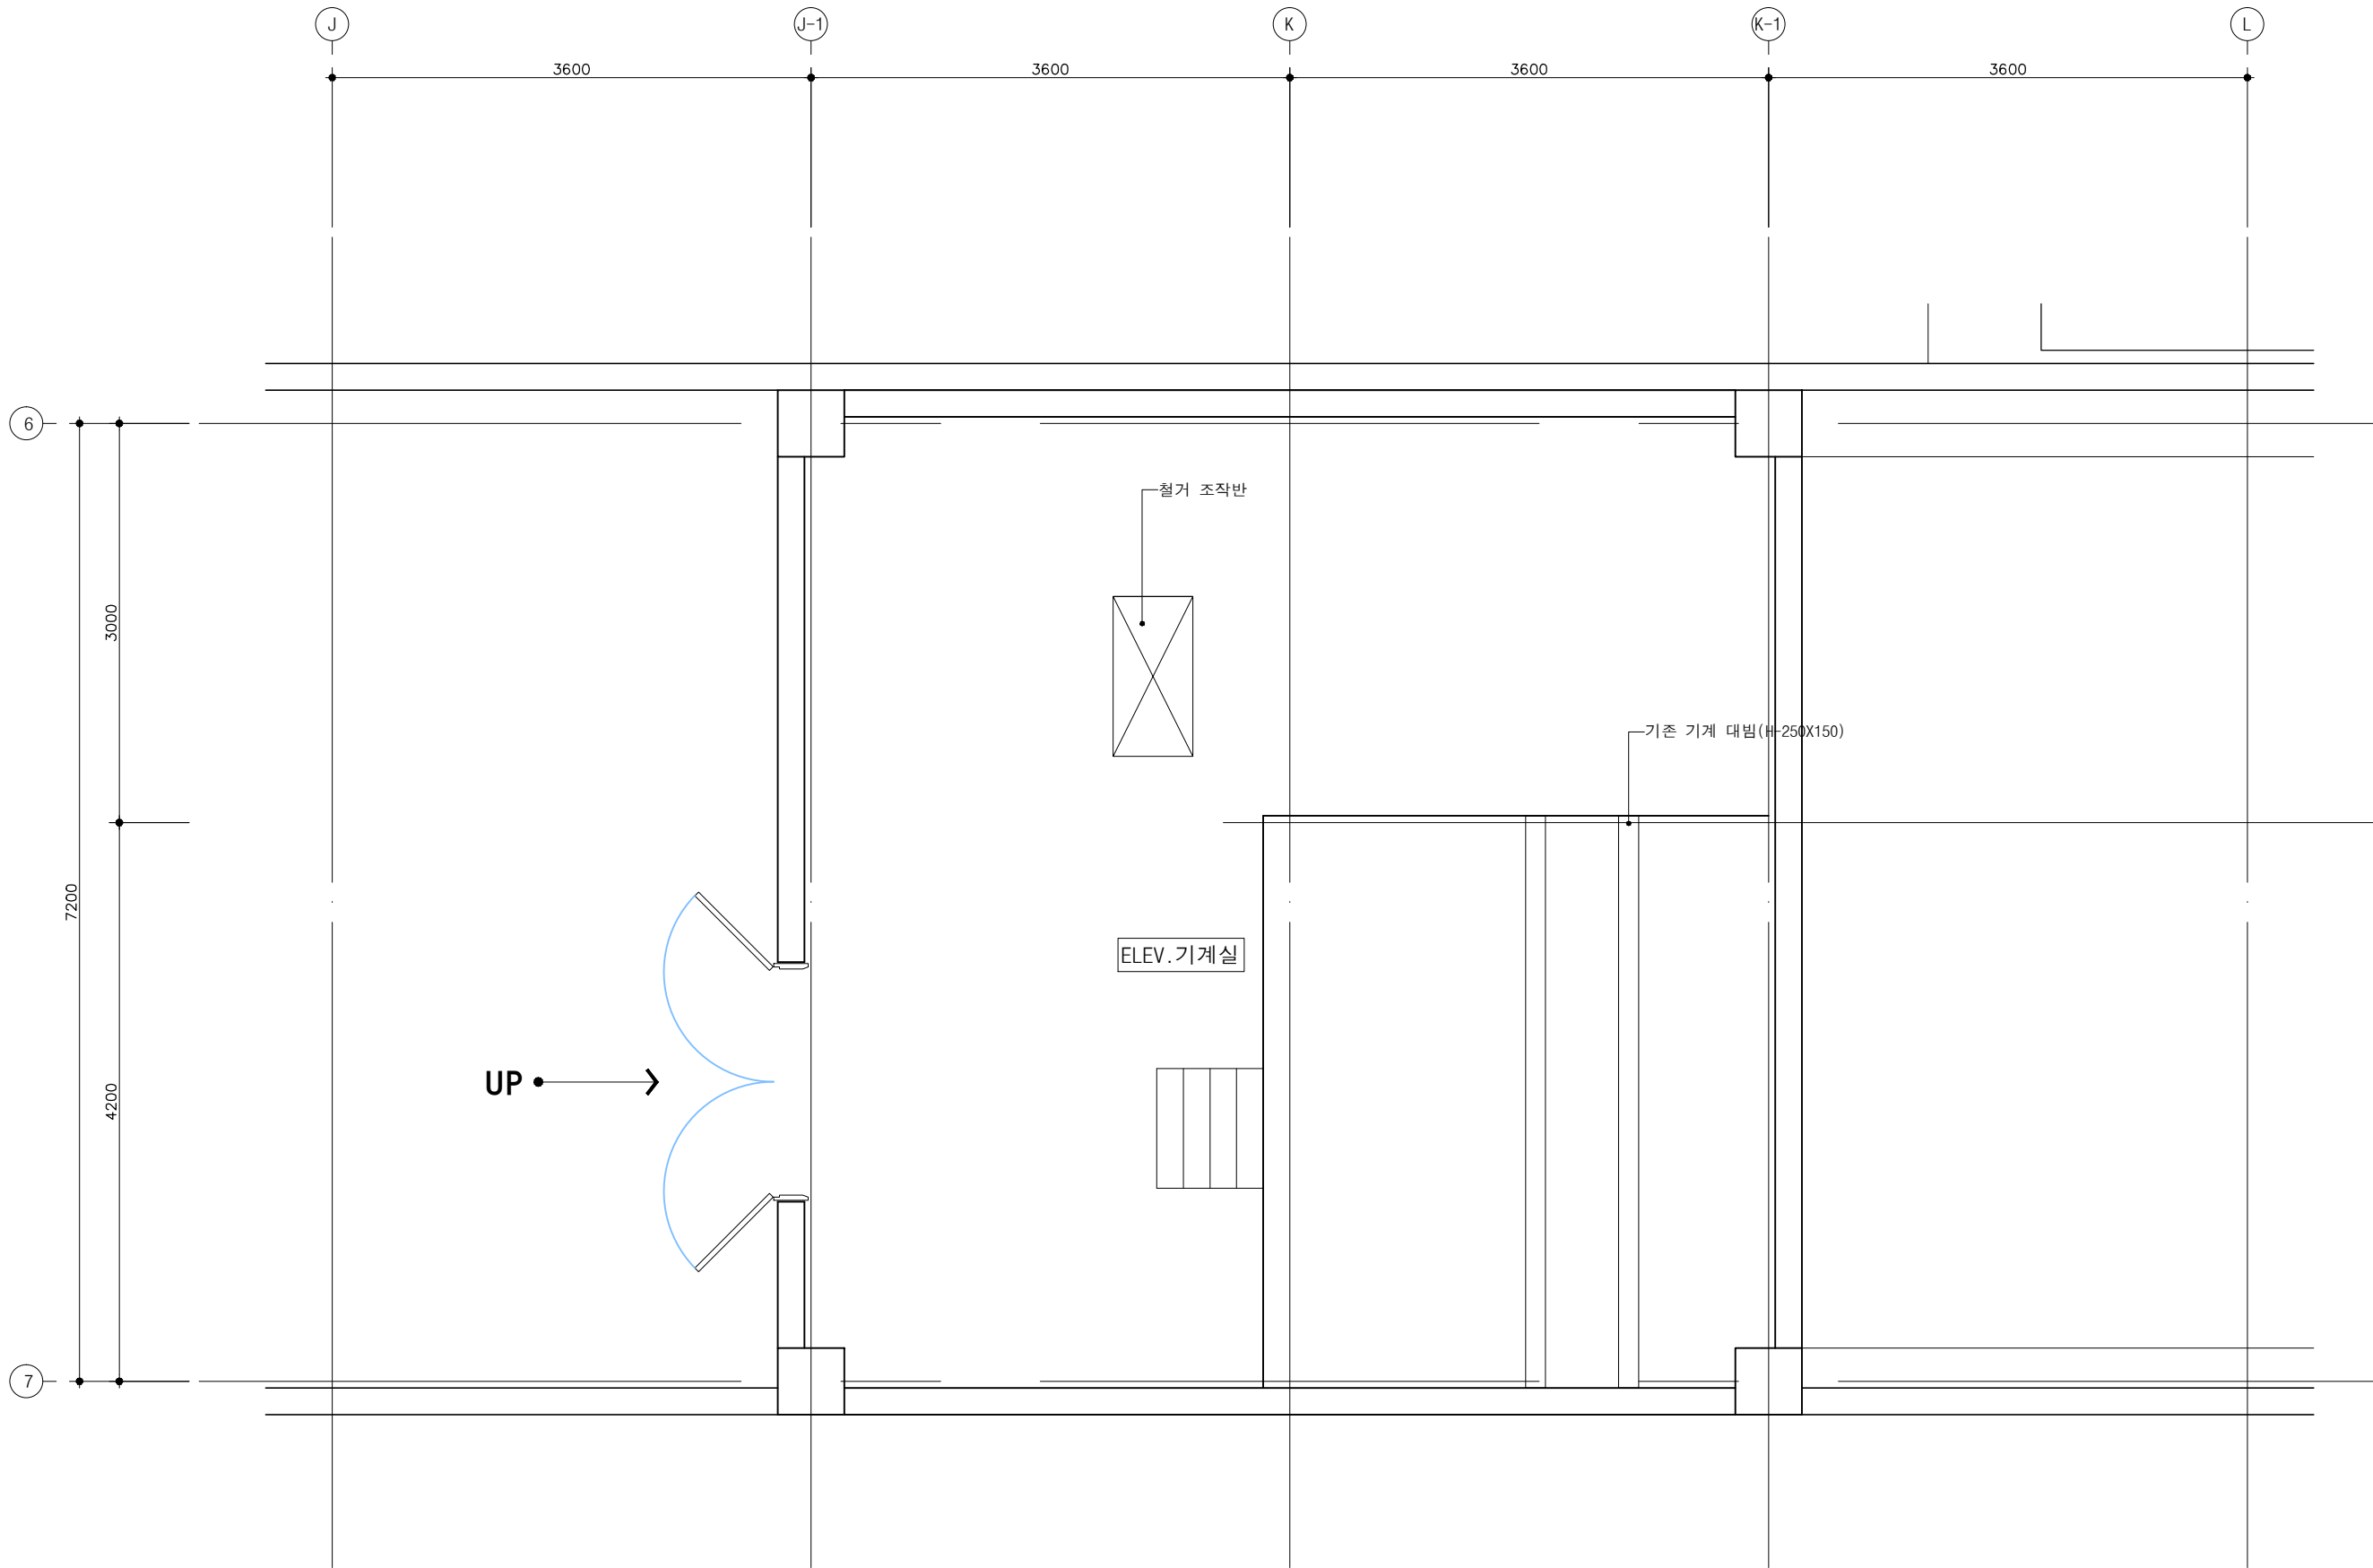

TH-4 4층 확대 평면도

SCALE = 1/50