

축척 : 1 / 100  
면적 : 122.10 M<sup>2</sup>  
( 36.94 평 )

Research  
Center

## KEY PLAN

NO.	DESCRIPTION	DATE
-----	-------------	------

지하층 평면도

DRAWING NO.



경기대학교  
KYONGGI UNIVERSITY  
SUWON, KOREA

PROJECT TITLE

Research  
Center

PROJECT NO.

KEY PLAN

NO.	DESCRIPTION	DATE
-----	-------------	------

DRAWING TITLE

1 층 평면도

DRAWN

SCALE

1/200


CHECK

APPR

SHEET NO.

DATE

DRAWING NO.

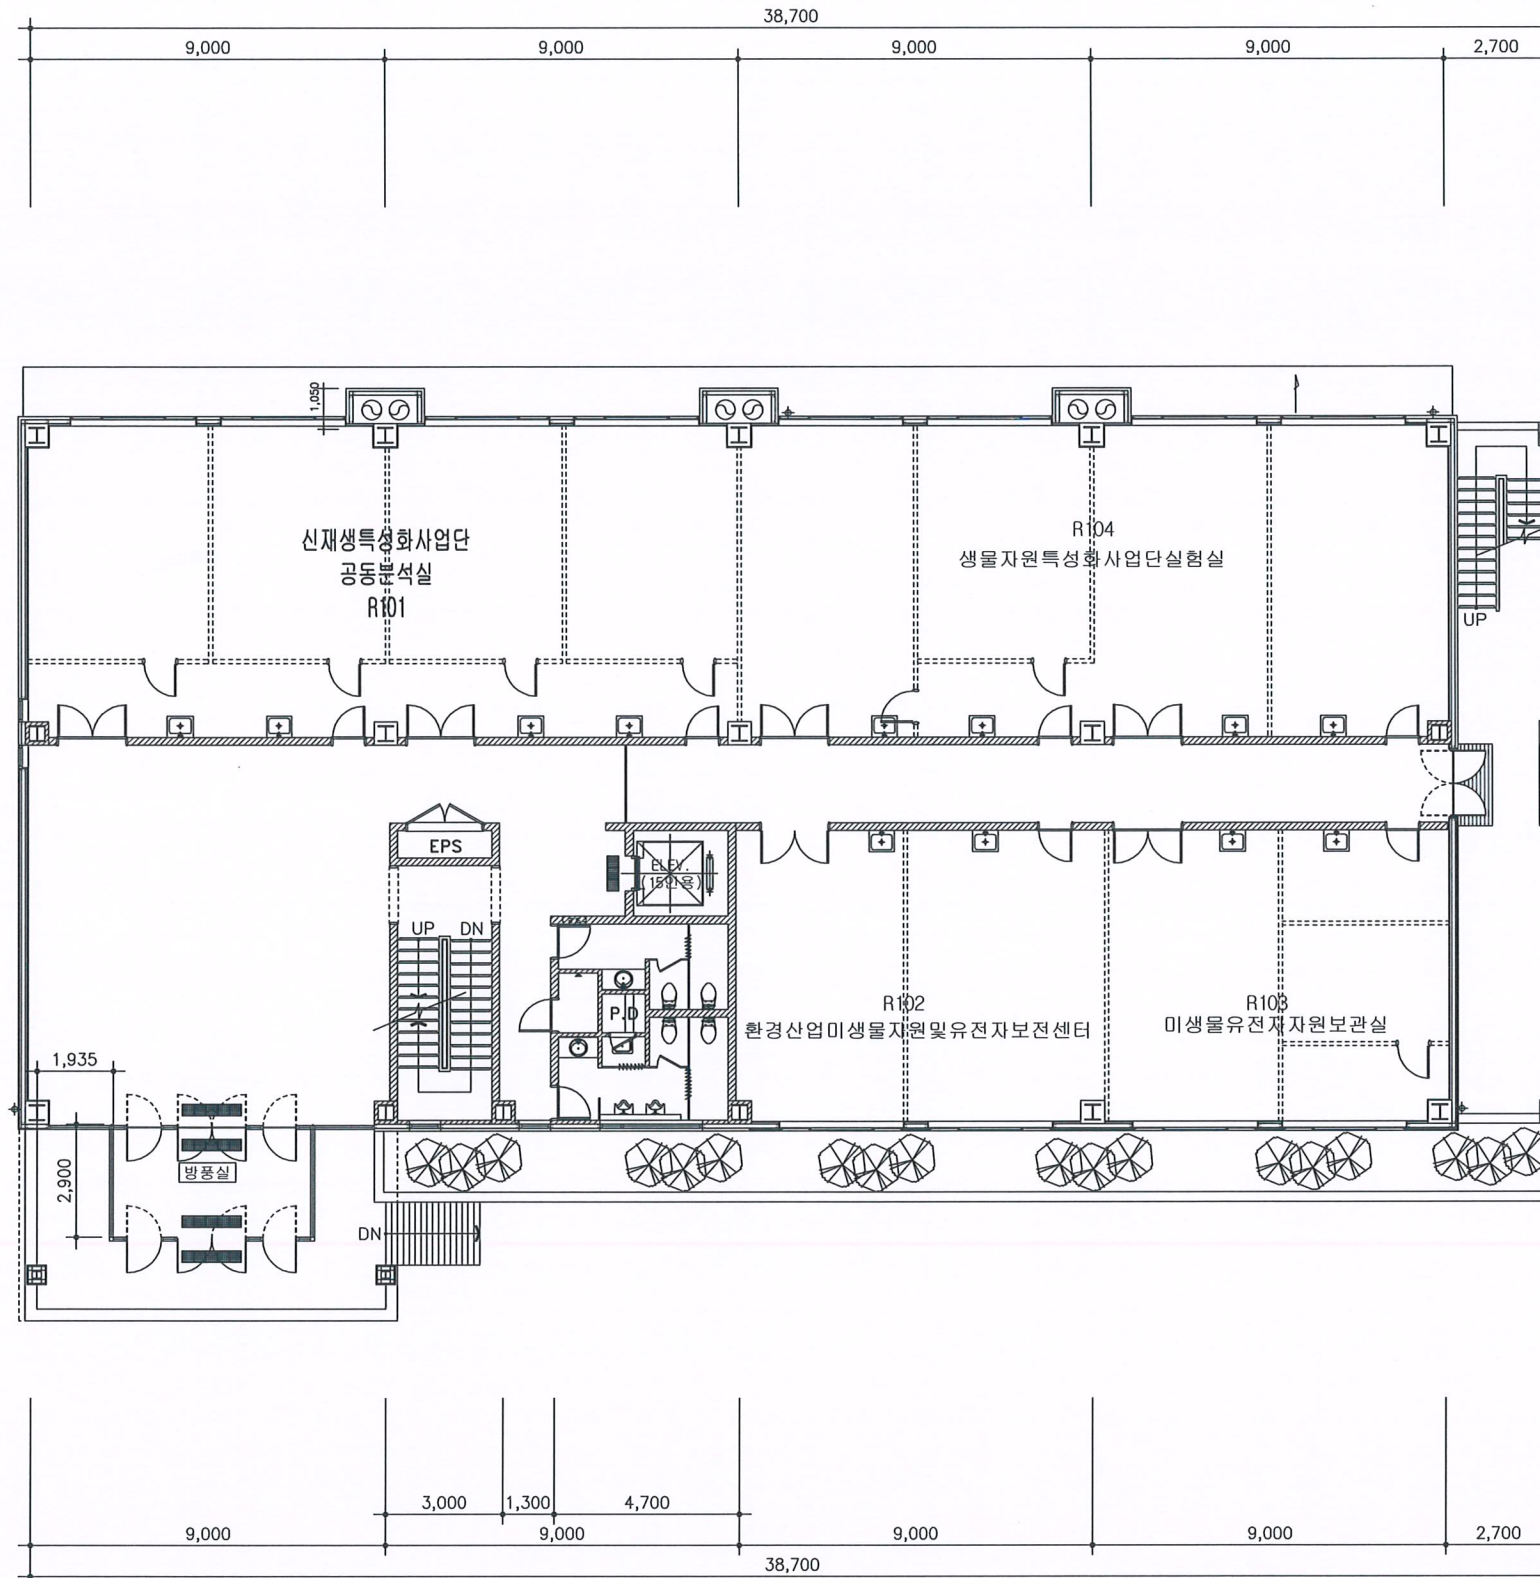

1 층 평면도  
축척 : 1 / 100  
면적 : 652.50 M<sup>2</sup>  
( 197.38평 )





NO.	DESCRIPTION	DATE
-----	-------------	------

DRAWING TITLE

2 층 평면도

DRAWN	SCALE
CHECK	1/200
APPR	SHEET NO.
DATE	

DRAWING NO.

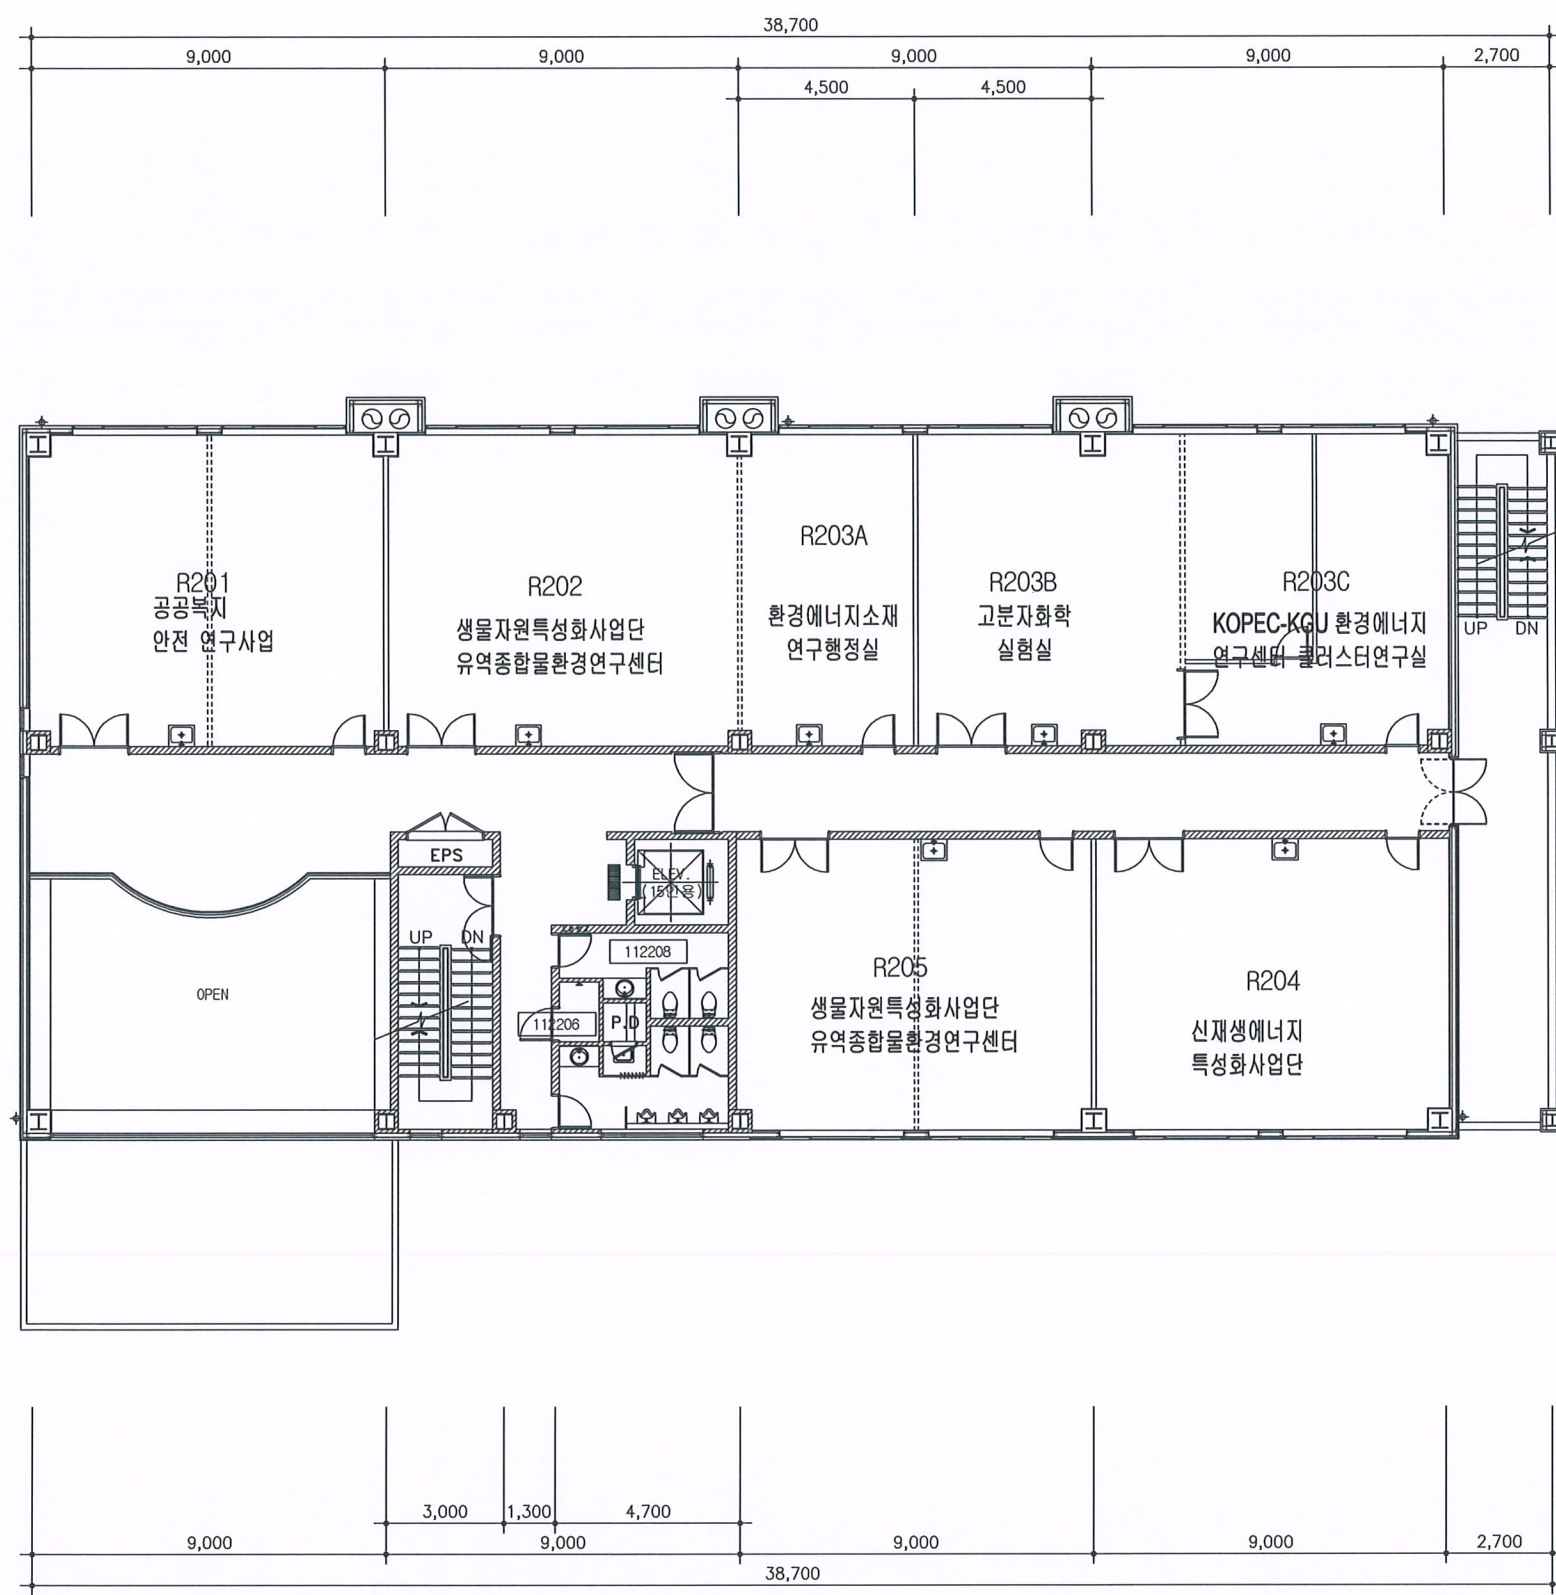

1 2 층 평면도
   
 축 적 : 1 / 100
   
 면 적 : 582.14 M<sup>2</sup>
  
 ( 176.10 평 )



경기대학교  
KYONGGI UNIVERSITY  
SUWON, KOREA

PROJECT TITLE

Research  
Center

PROJECT NO.

KEY PLAN






NO.	DESCRIPTION	DATE
-----	-------------	------

DRAWING TITLE

3 층 평면도

DRAWN	SCALE
CHECK	1/200
APPR	SHEET NO.
DATE	

DRAWING NO.

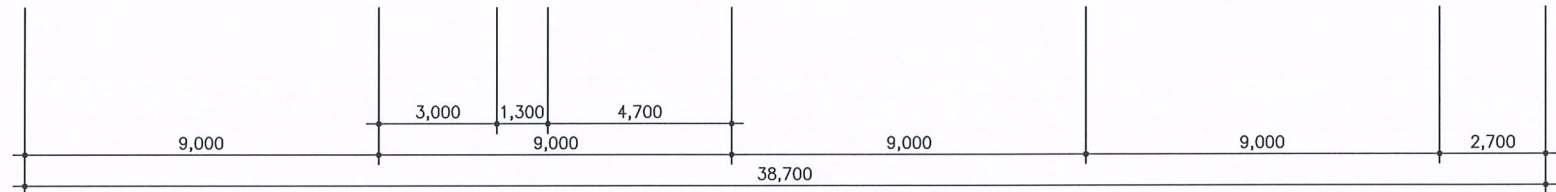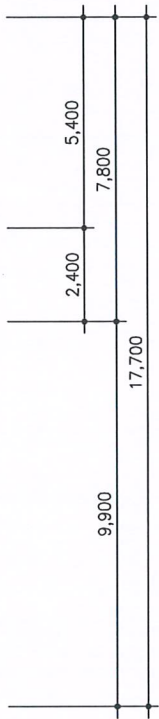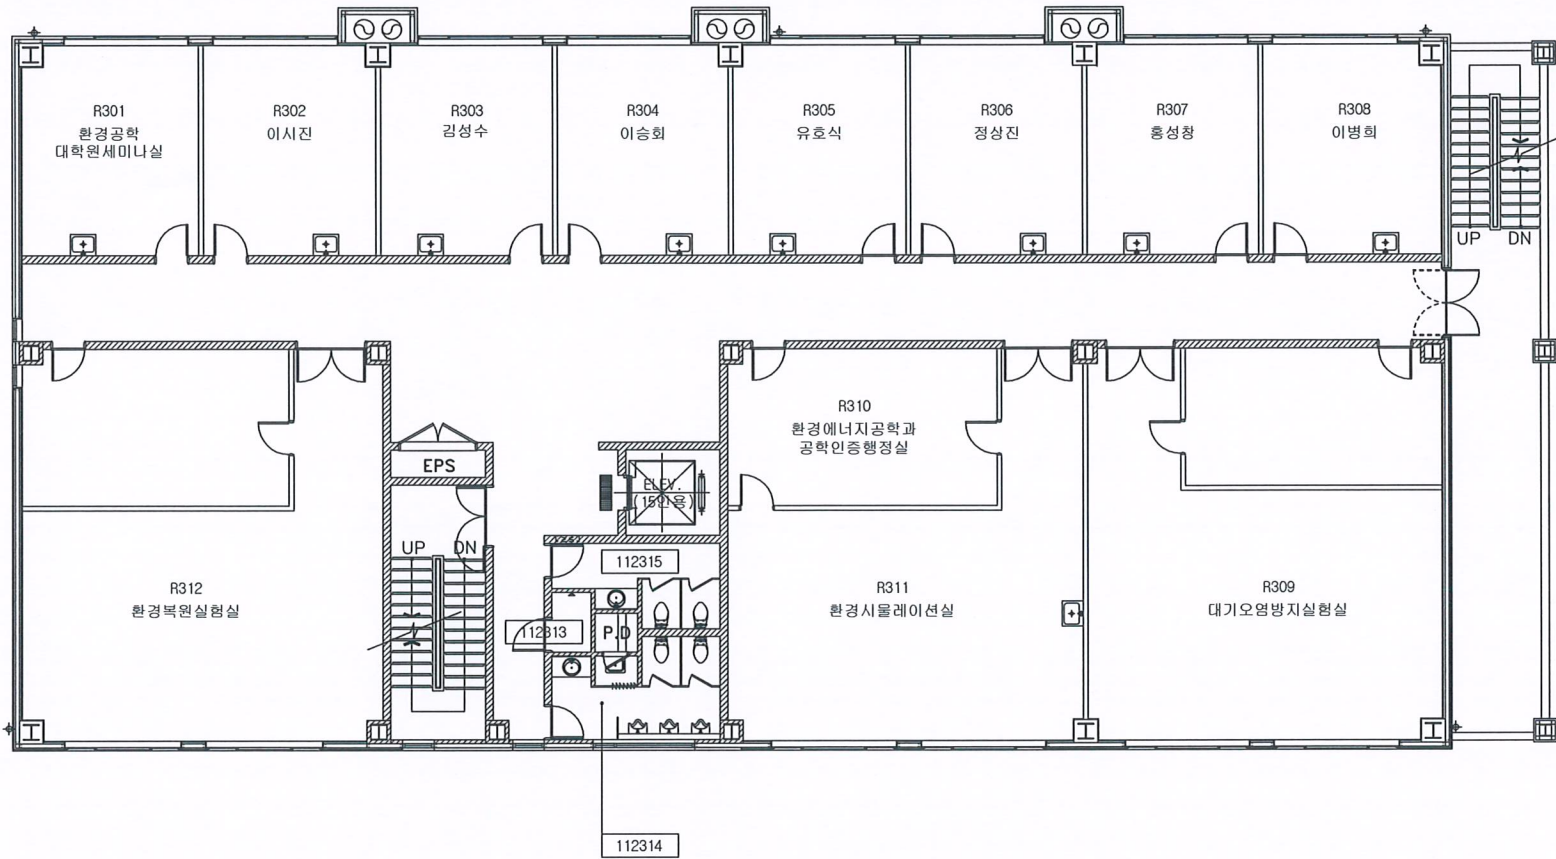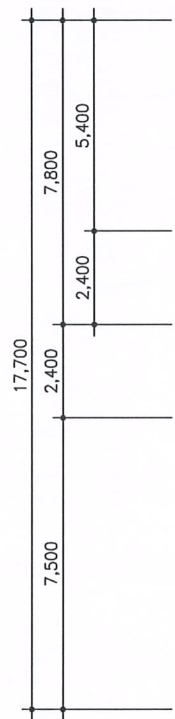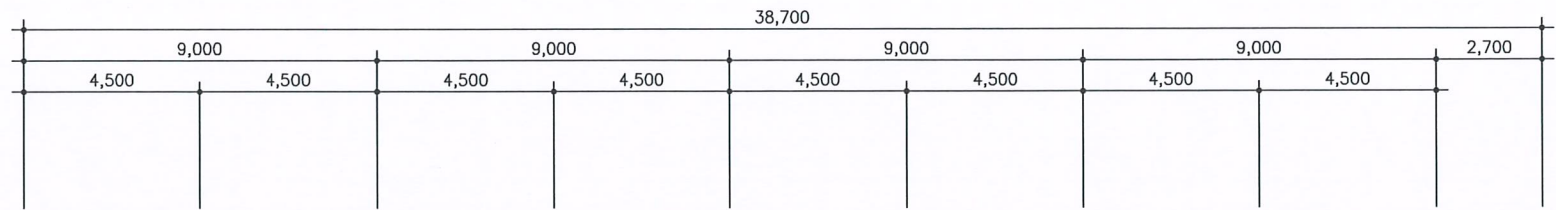

1 3 층 평면도  
축척 : 1 / 100  
면적 : 637.20 M<sup>2</sup>  
( 192.75 평 )





경기대학교  
KYONGGI UNIVERSITY  
SUWON, KOREA

PROJECT TITLE

Research  
Center

PROJECT NO.




KEY PLAN

NO.	DESCRIPTION	DATE
-----	-------------	------

DRAWING TITLE

4 층 평면도

DRAWN	SCALE
CHECK	1/200
APPR	SHEET NO.
DATE	
DRAWING NO.	

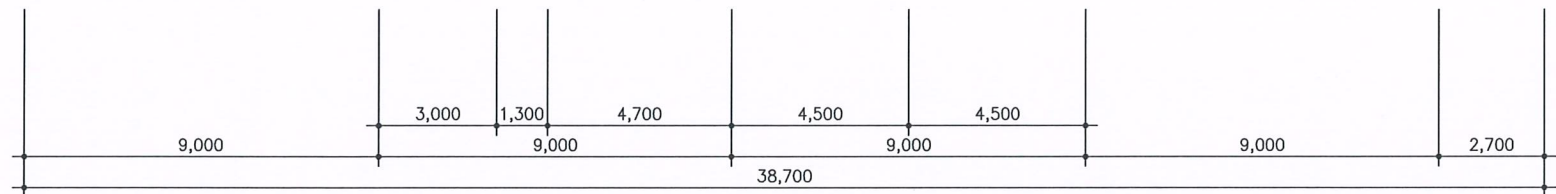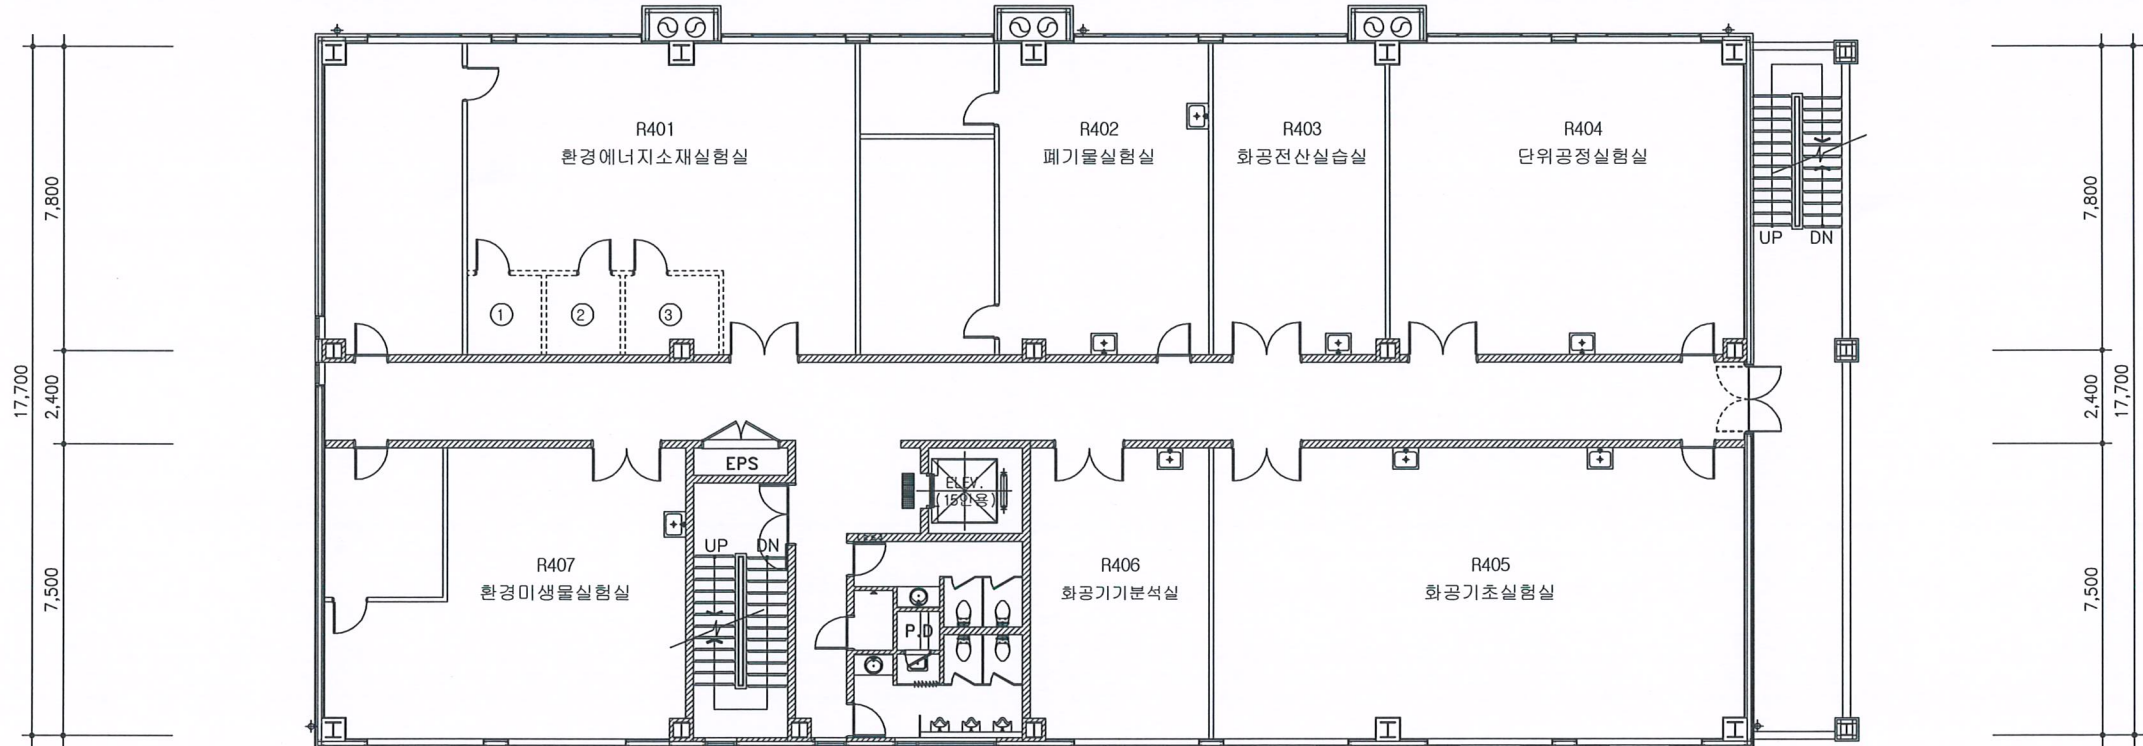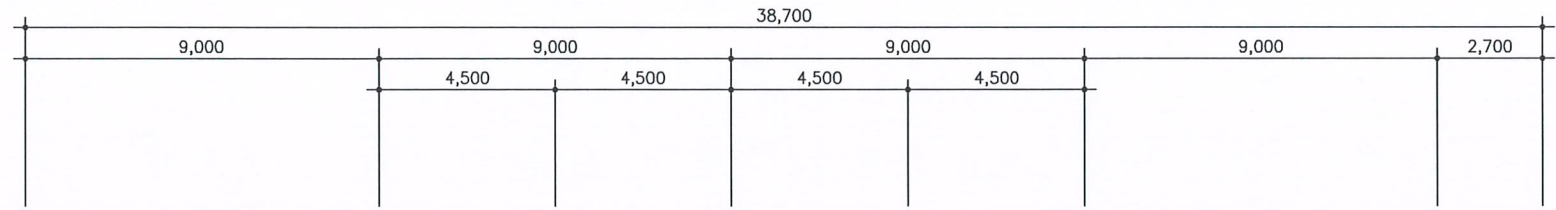

1 4 층 평면도  
축척 : 1 / 100  
면적 : 637.20 M<sup>2</sup>  
( 192.75 평 )



경기대학교  
KYONGGI UNIVERSITY  
SUWON, KOREA

PROJECT TITLE

Research  
Center

PROJECT NO.

KEY PLAN

NO.

DESCRIPTION

DATE

DRAWING TITLE

5 층 평면도

DRAWN

CHECK

APPR







DATE

DRAWING NO.

SCALE

1/200

SHEET NO.

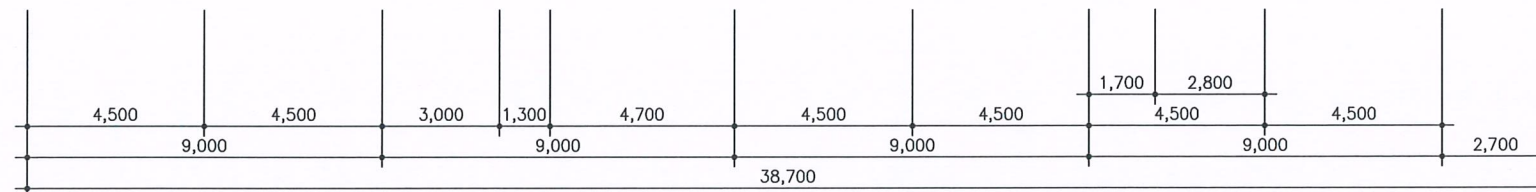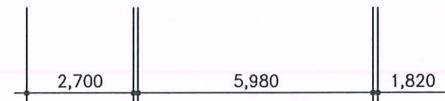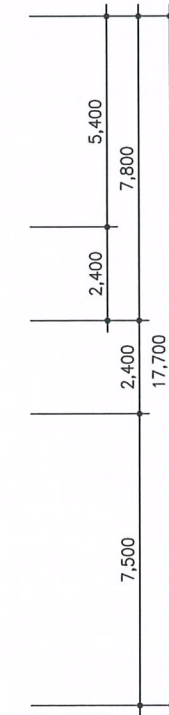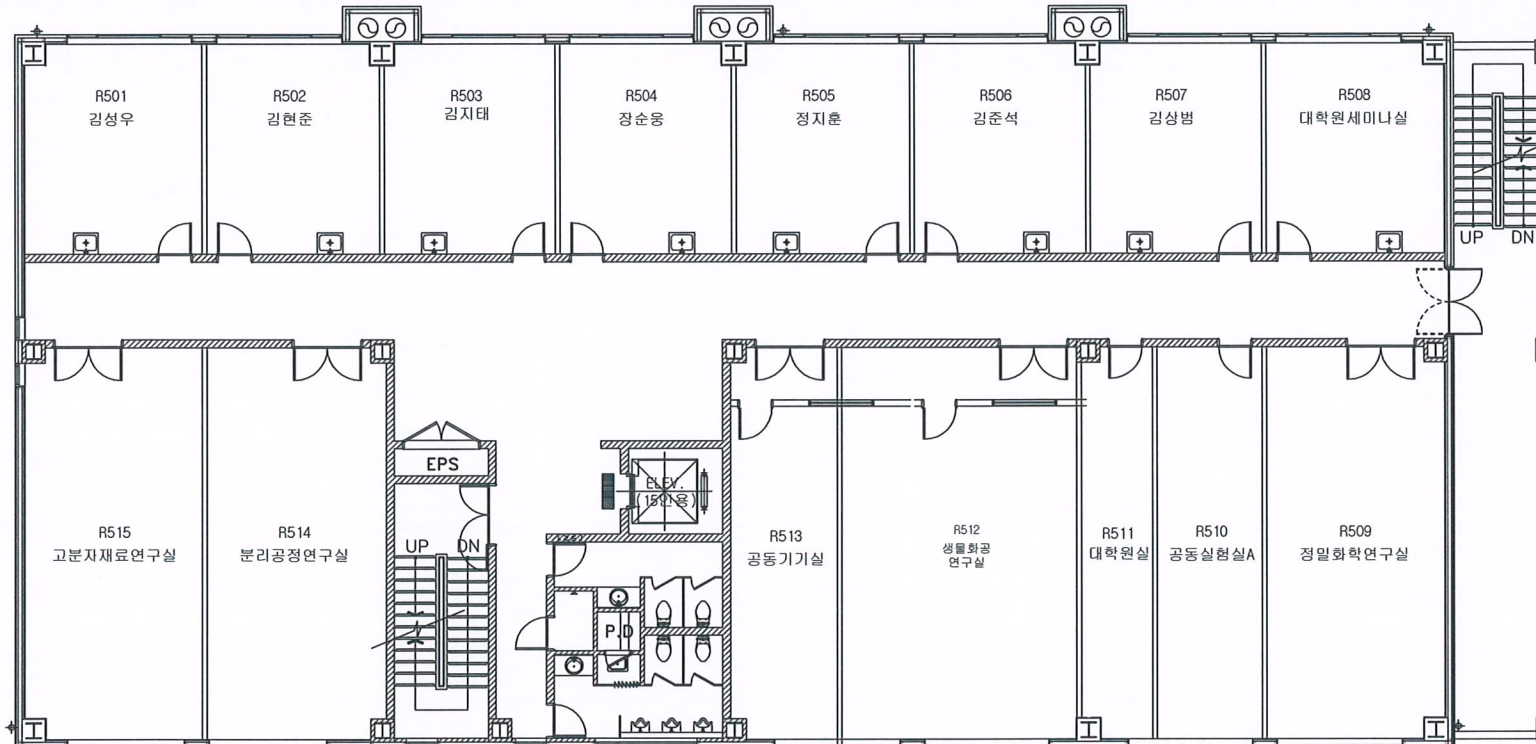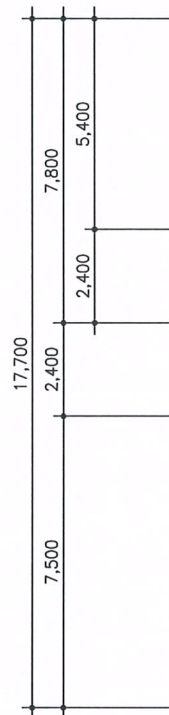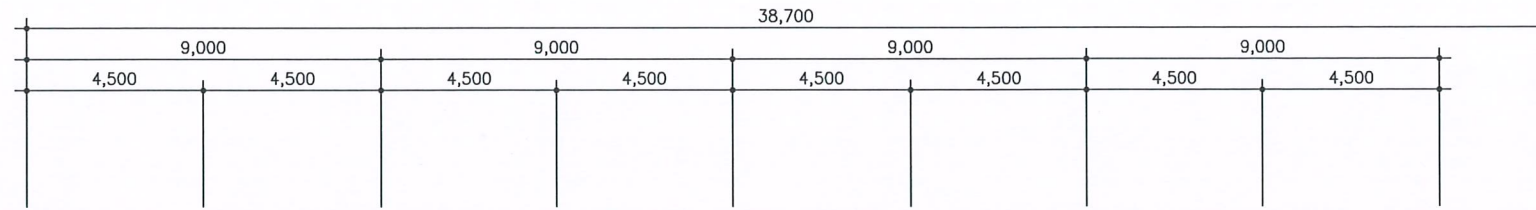

1 5 층 평면도  
축척 : 1 / 100  
면적 : 637.20 M<sup>2</sup>  
( 192.72 평 )