

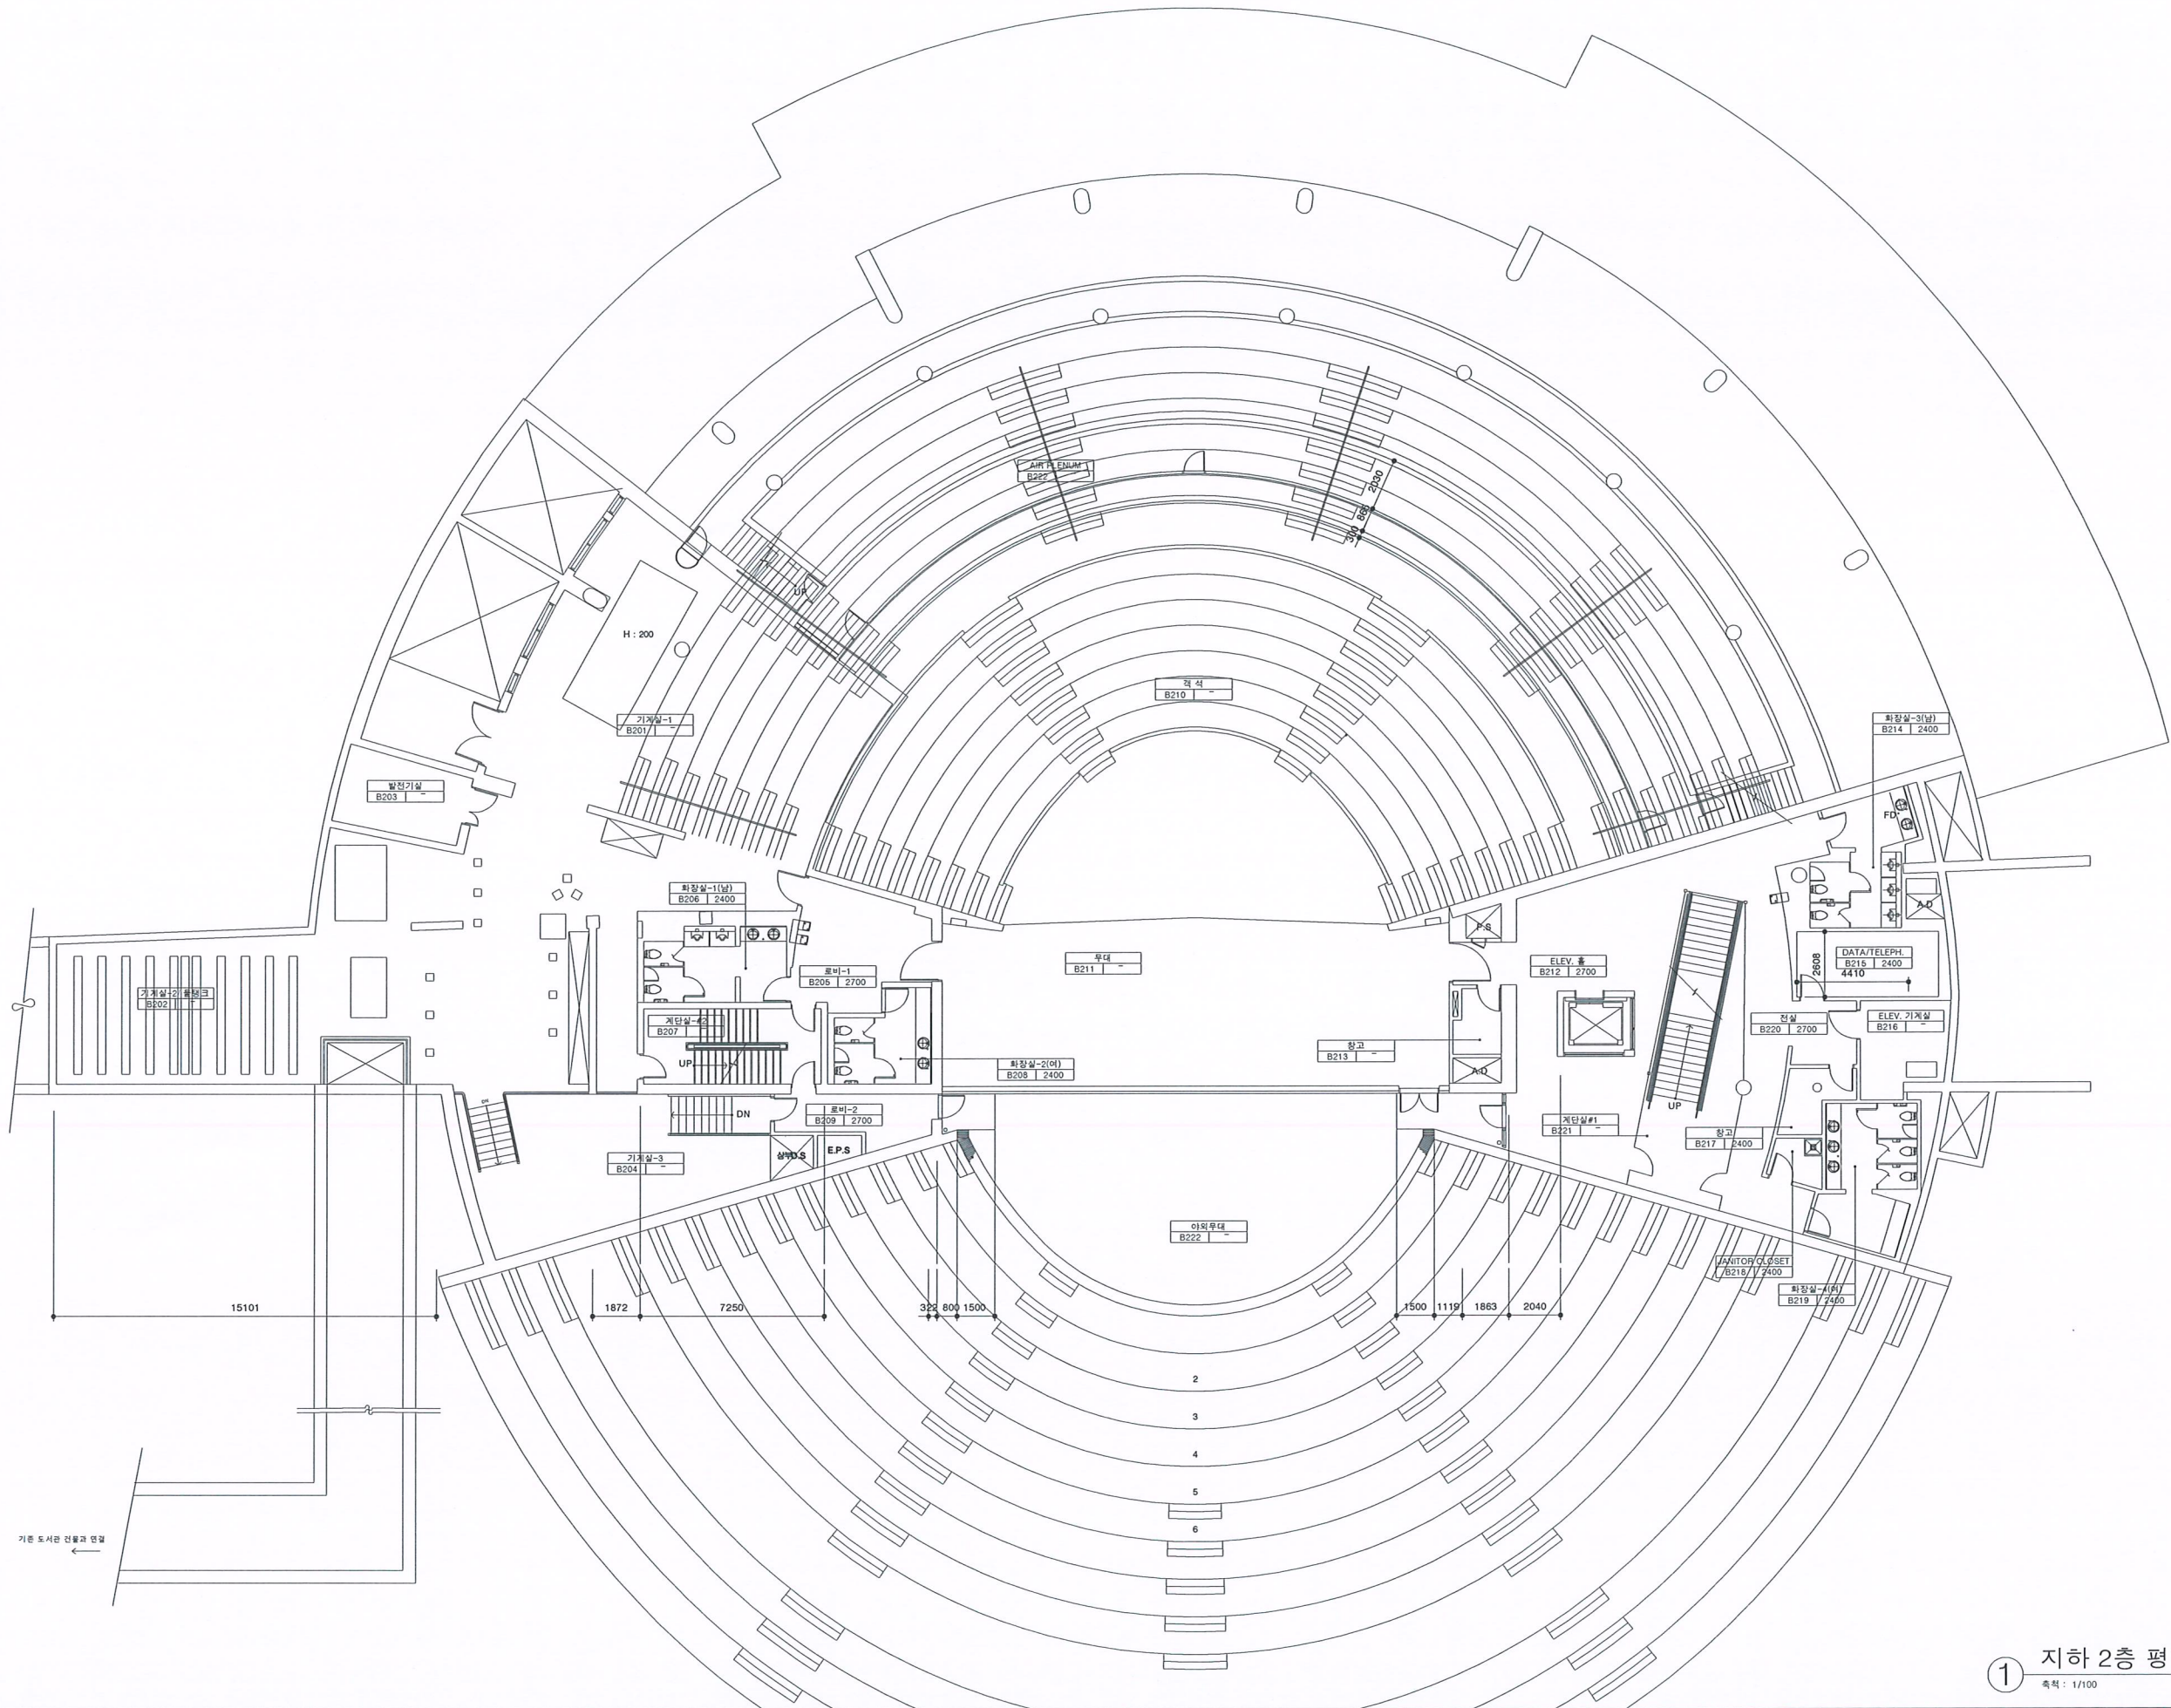


1 지하 PIT 평면도  
축척 : 1/100

NO.	DESCRIPTION	DATE
-----	-------------	------

DRAWN	SCALE
CHECK	NONE
APPR	SHEET NO.
DATE	
DRAWING NO.	

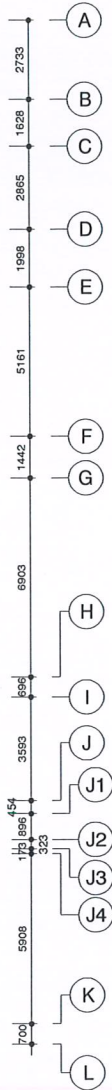

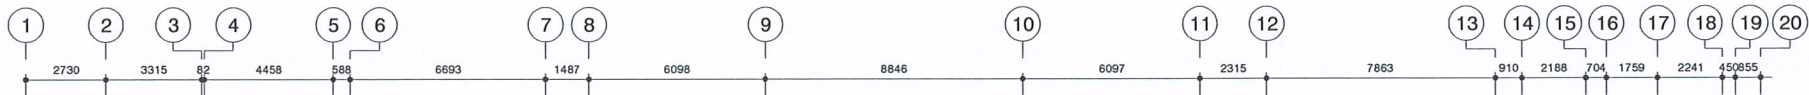

기본 도서관 건물과 연결

1 지하 2층 평면도  
축척: 1/100

PROJECT TITLE  
텔레컨벤션센터

PROJECT NO.

KEY PLAN




NO.	DESCRIPTION	DATE
-----	-------------	------

DRAWING TITLE  
지하2층평면도

DRAWN	SCALE
CHECK	
APPR	SHEET NO.
DATE	

DRAWING NO.



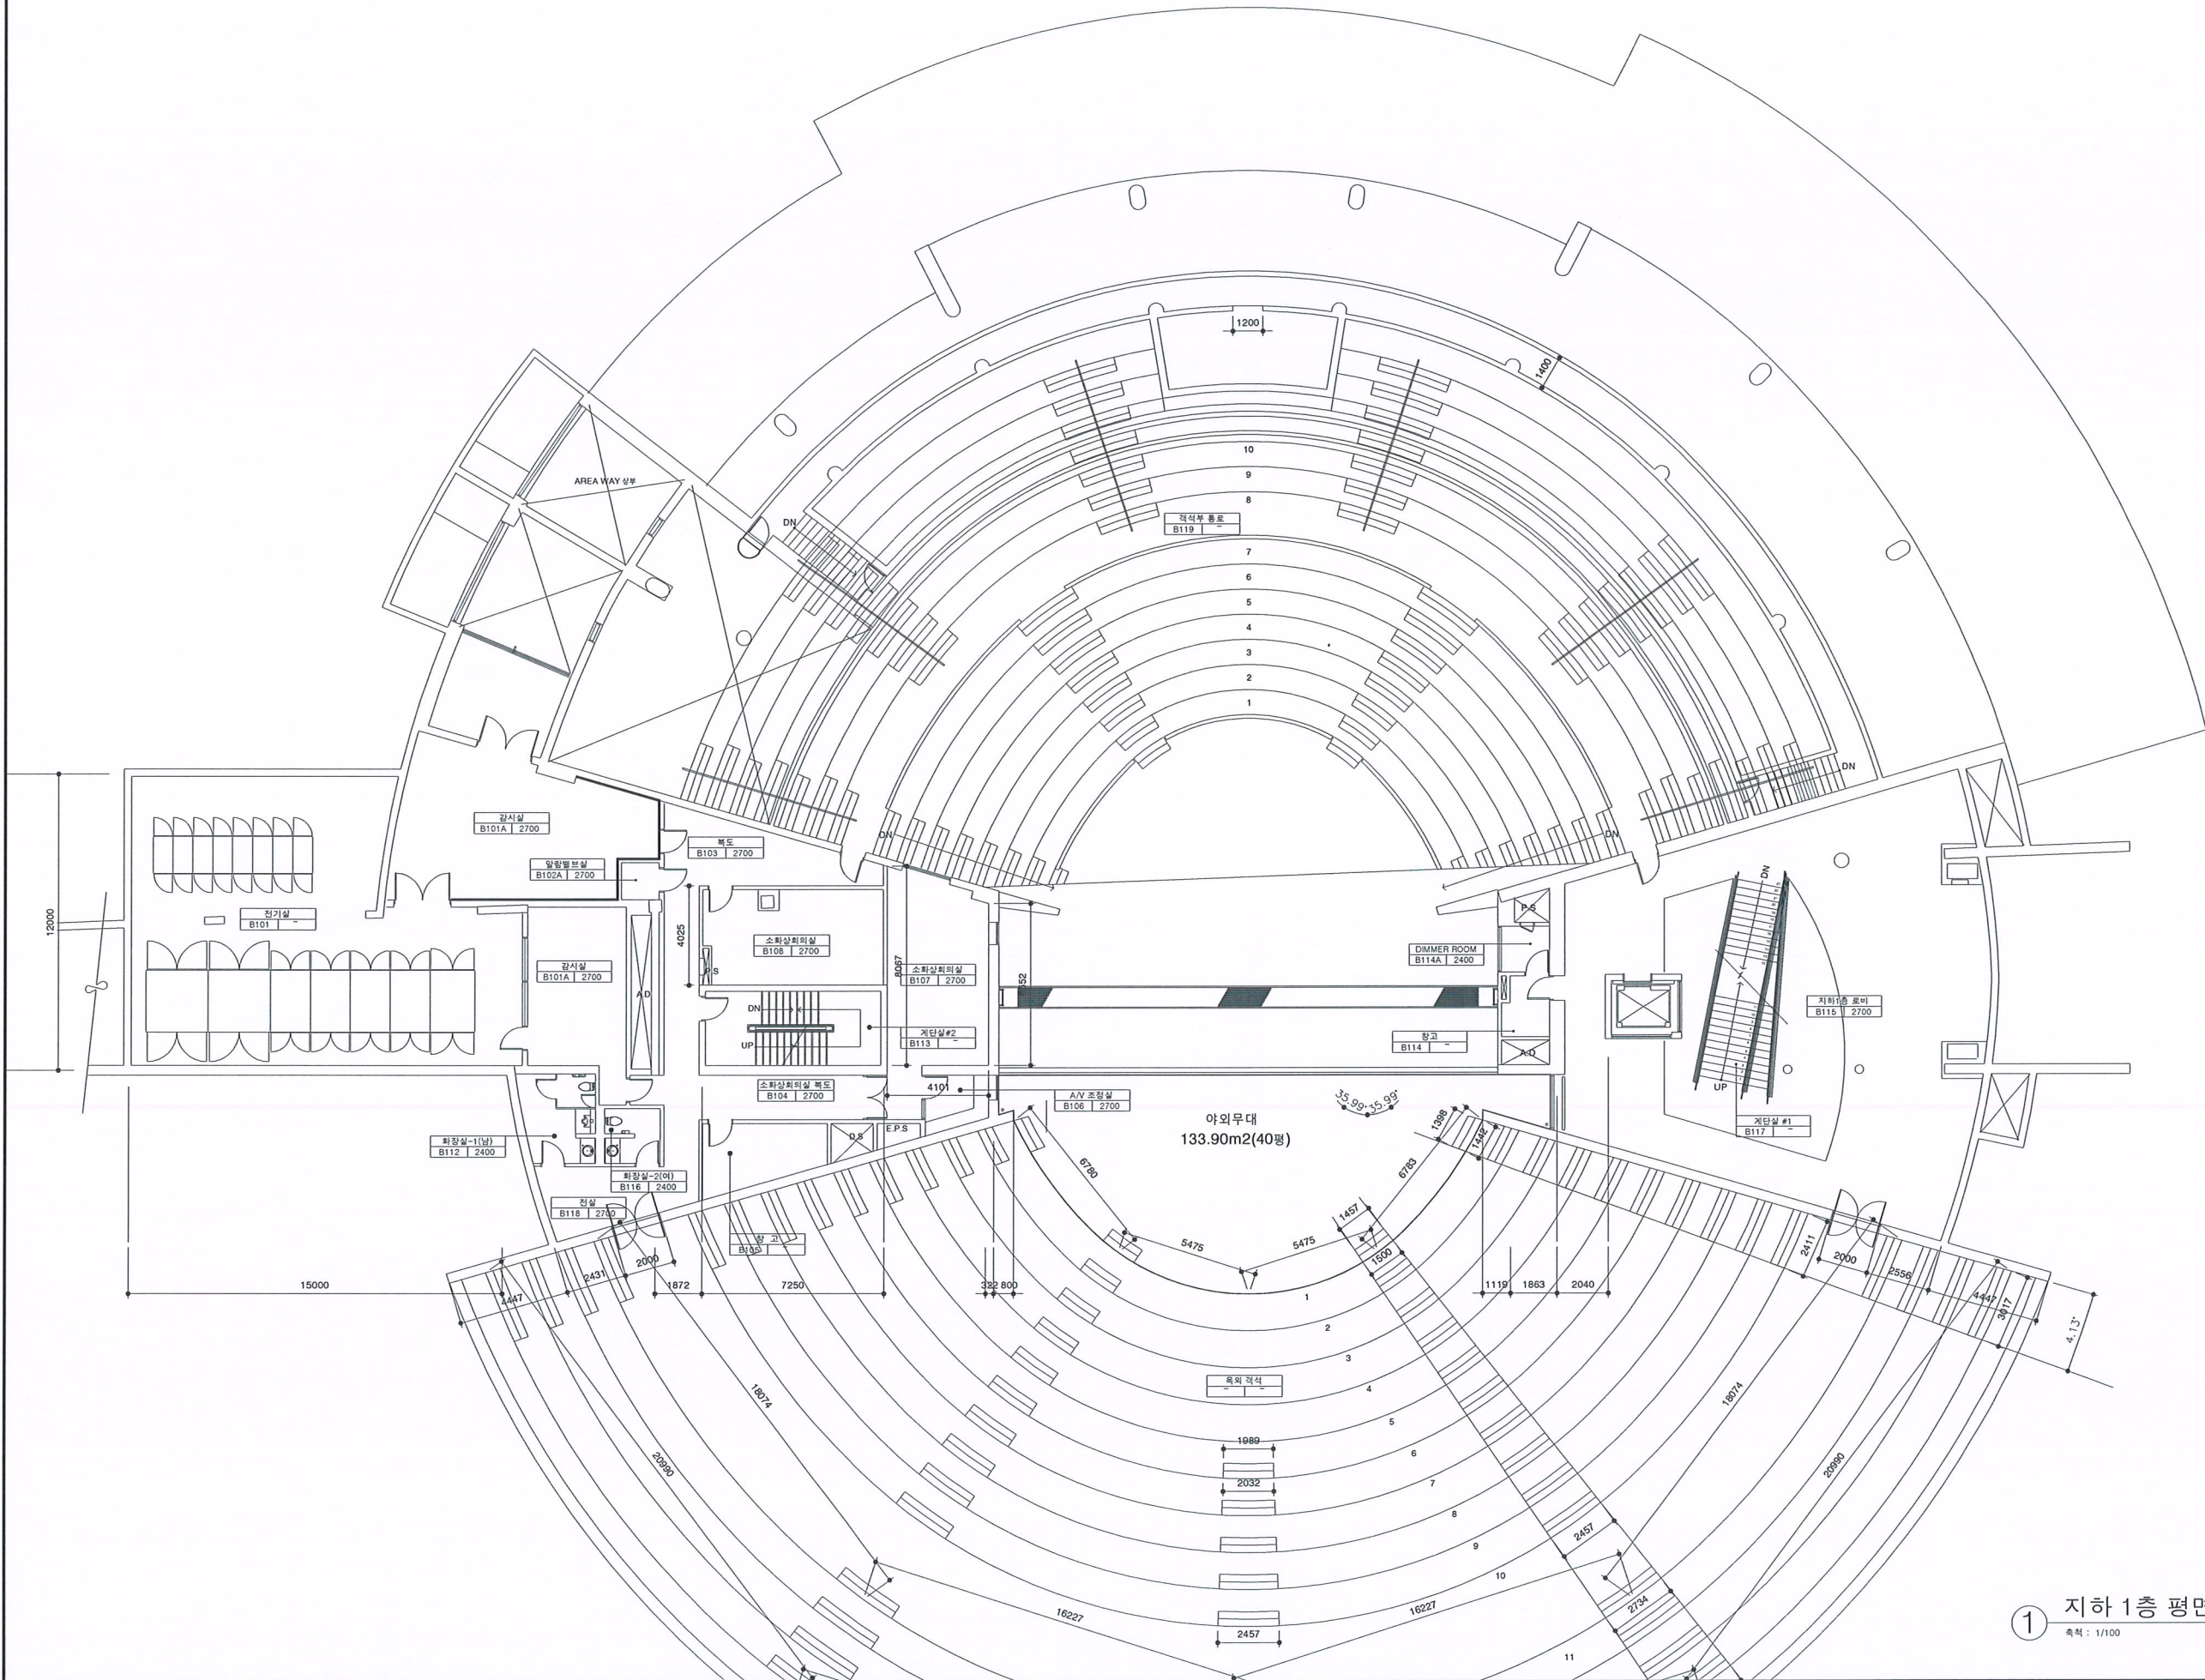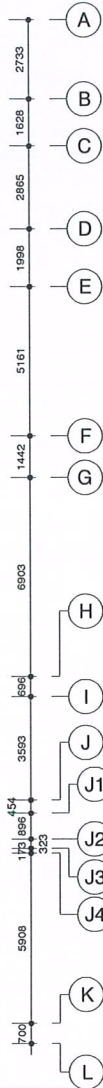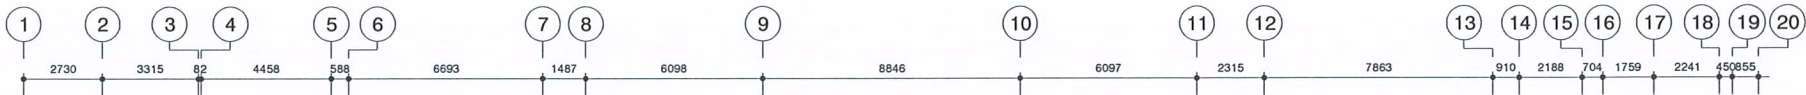

1 지하 1층 평면도  
축척 : 1/100

PROJECT TITLE  
텔레컨벤션센터

PROJECT NO.

KEY PLAN

NO.	DESCRIPTION	DATE
-----	-------------	------

DRAWING TITLE  
지하1층평면도

DRAWN	SCALE
CHECK	
APPR	SHEET NO.
DATE	
DRAWING NO.	



PROJECT TITLE

텔레컨벤션센터

PROJECT NO.

KEY PLAN

NO.	DESCRIPTION	DATE
-----	-------------	------

DRAWING TITLE

1층 평면도


DRAWN	SCALE
-------	-------

CHECK	
-------	--


APPR	SHEET NO.
------	-----------

DATE	
------	--

DRAWING NO.

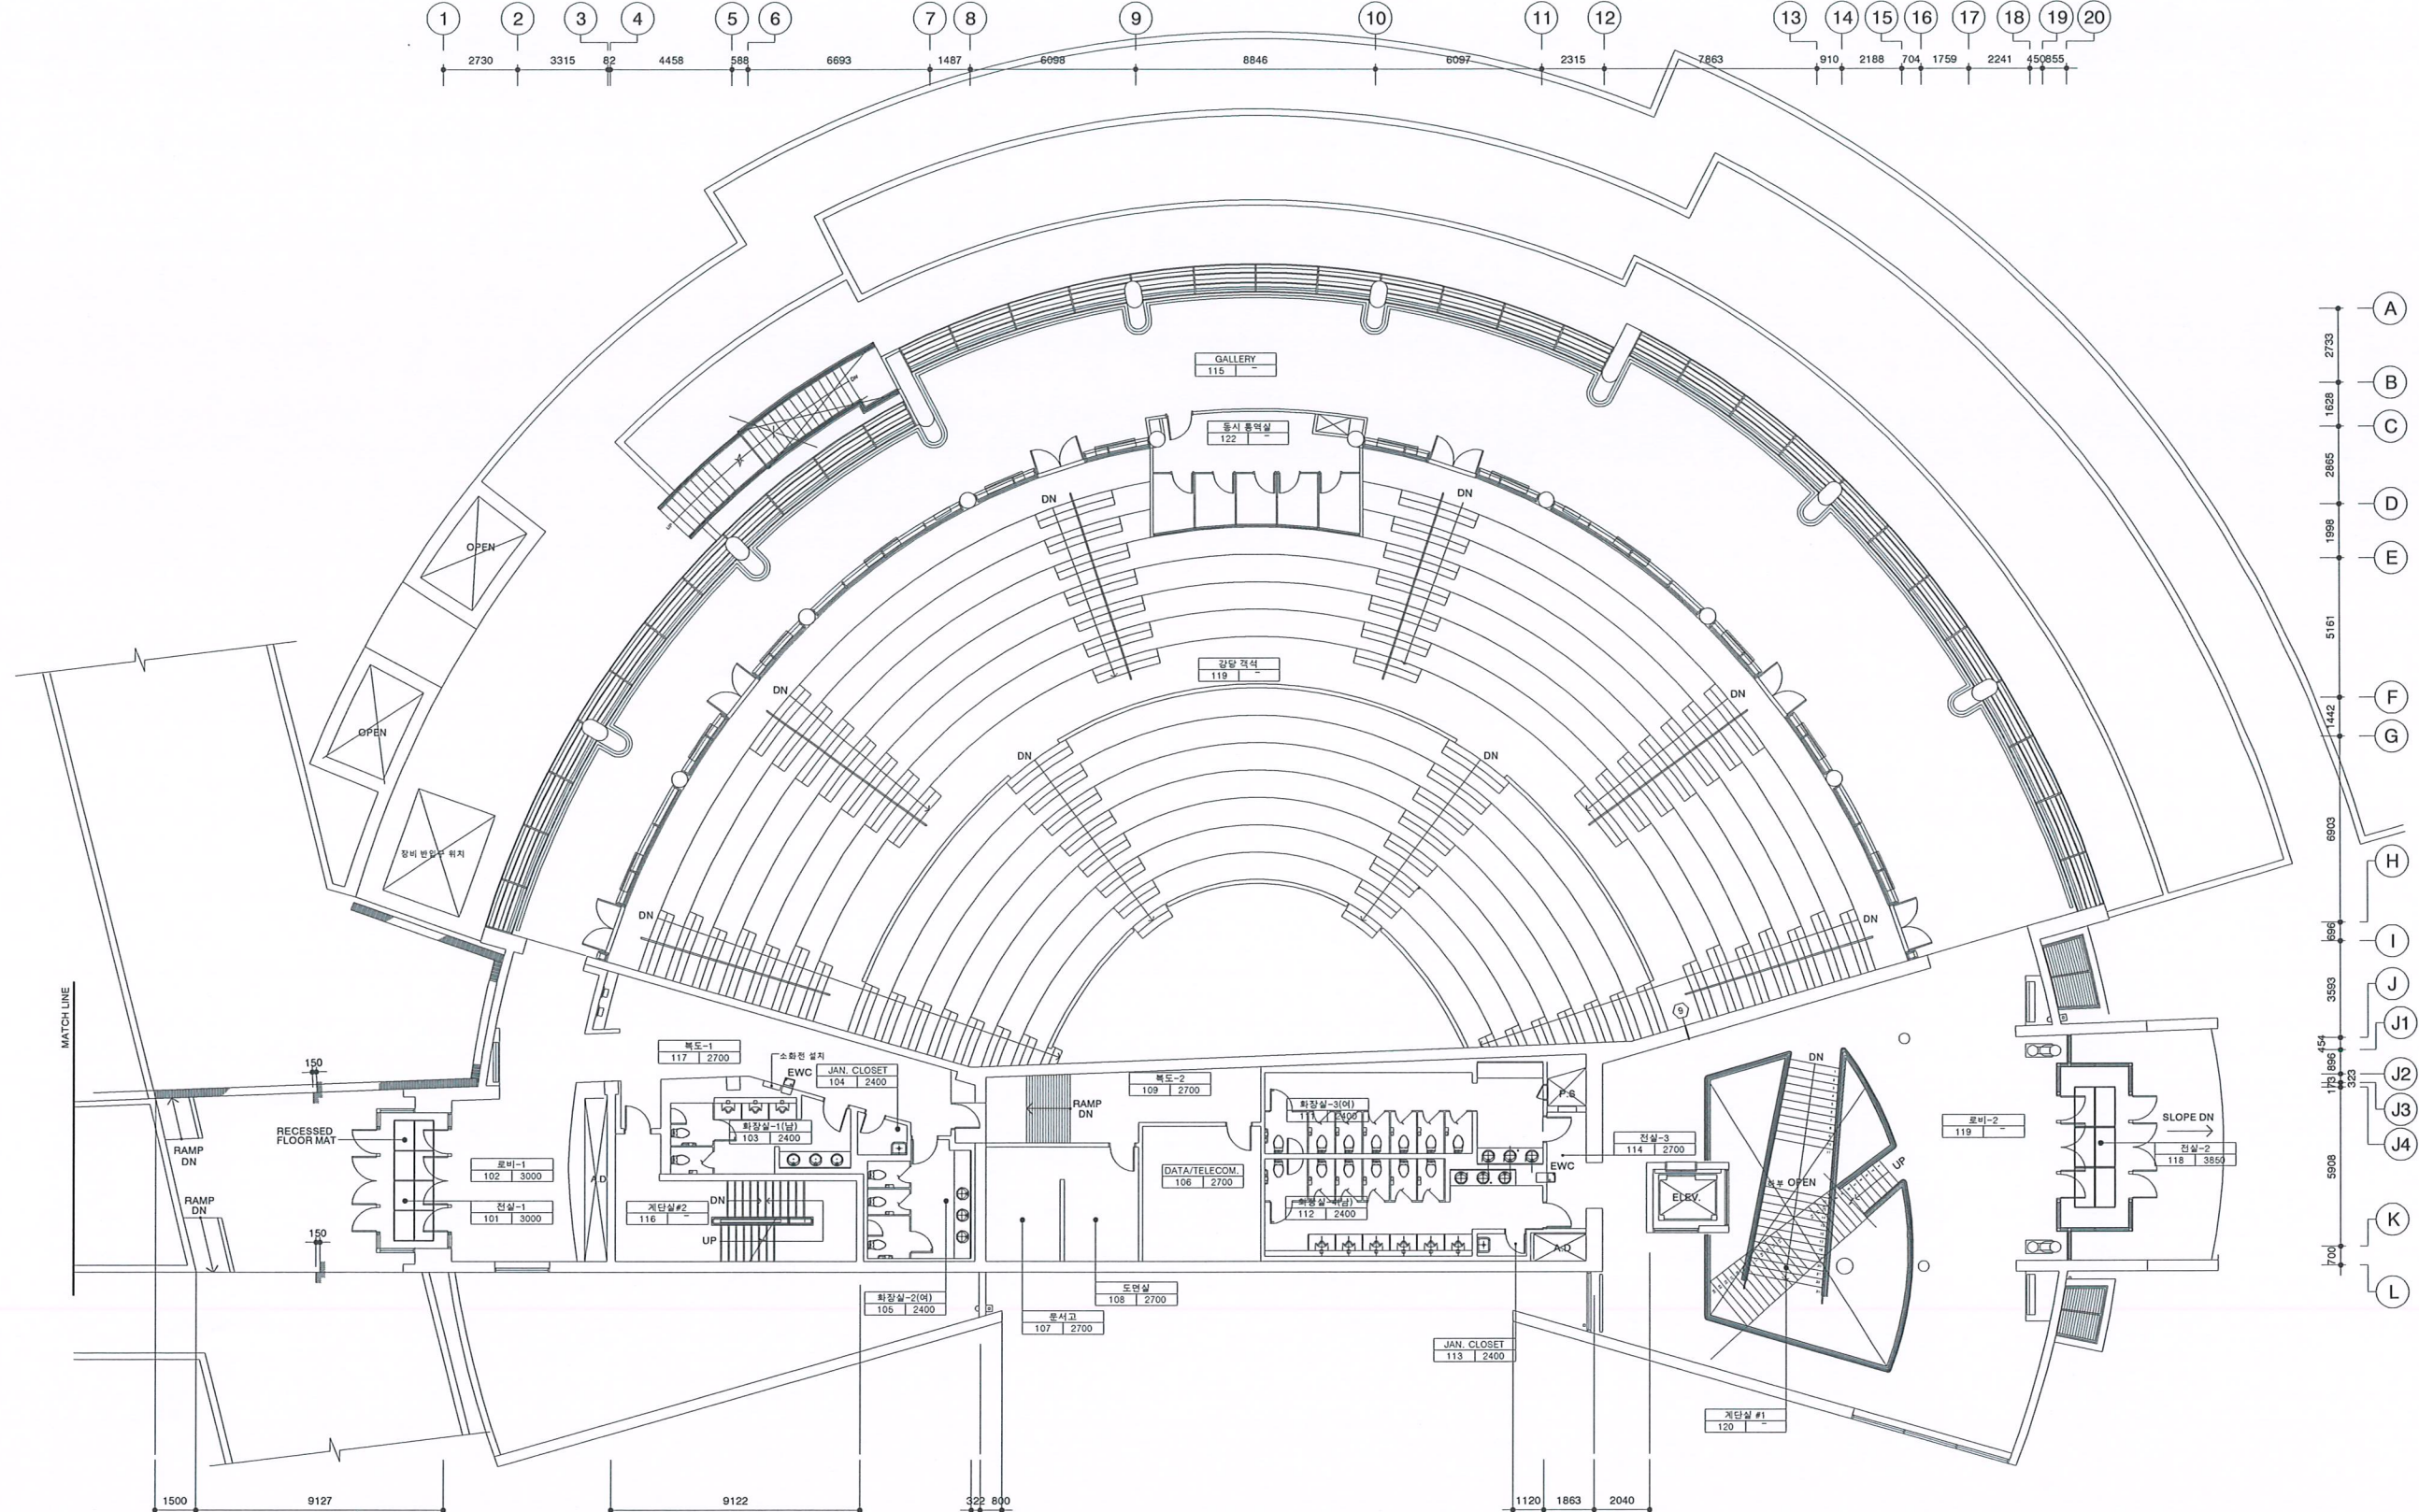

1층 평면도  
축척 : 1/100

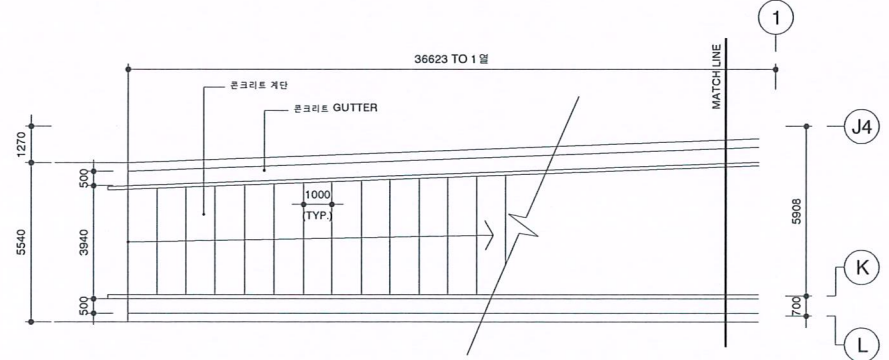


1층 부분 평면도







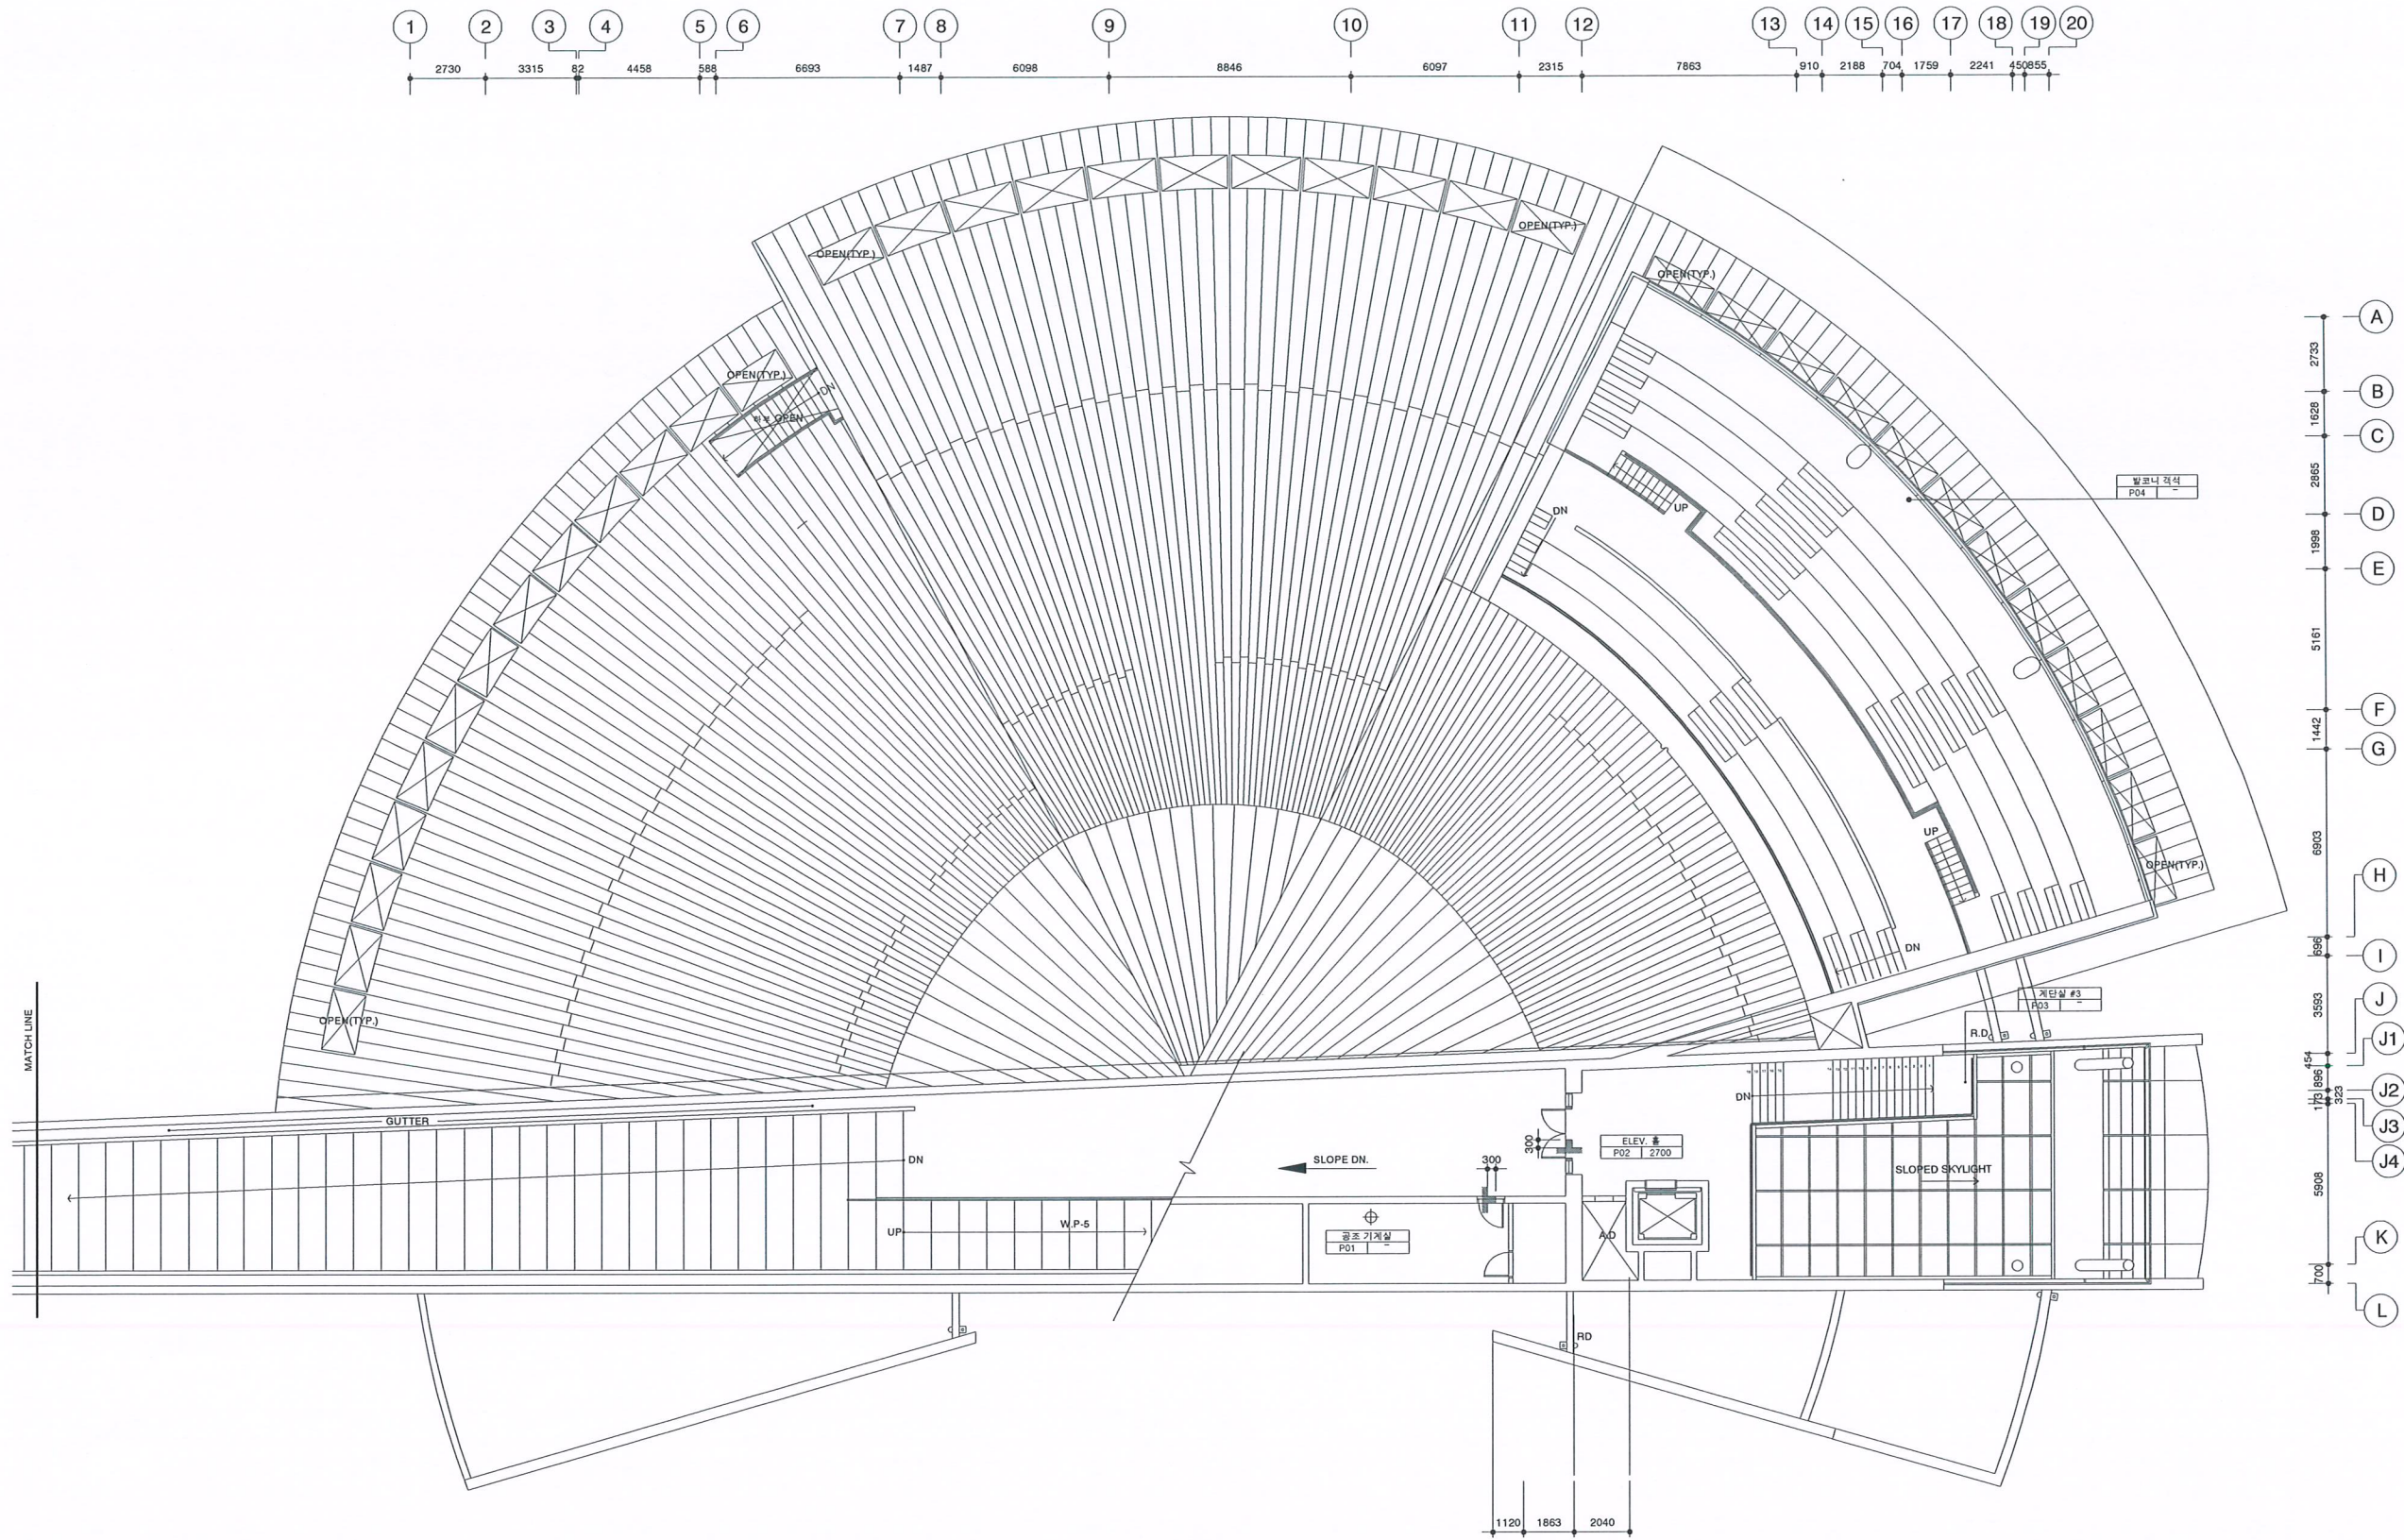

1 옥탑층 평면도  
축척: 1/100



경기대학교  
KYONGGI UNIVERSITY  
SUWON, KOREA

PROJECT TITLE

텔레컨벤션센터

PROJECT NO.

KEY PLAN

NO.	DESCRIPTION	DATE
-----	-------------	------

DRAWING TITLE

옥탑층평면도

DRAWN

SCALE

CHECK


APPR

SHEET NO.

DATE

DRAWING NO.



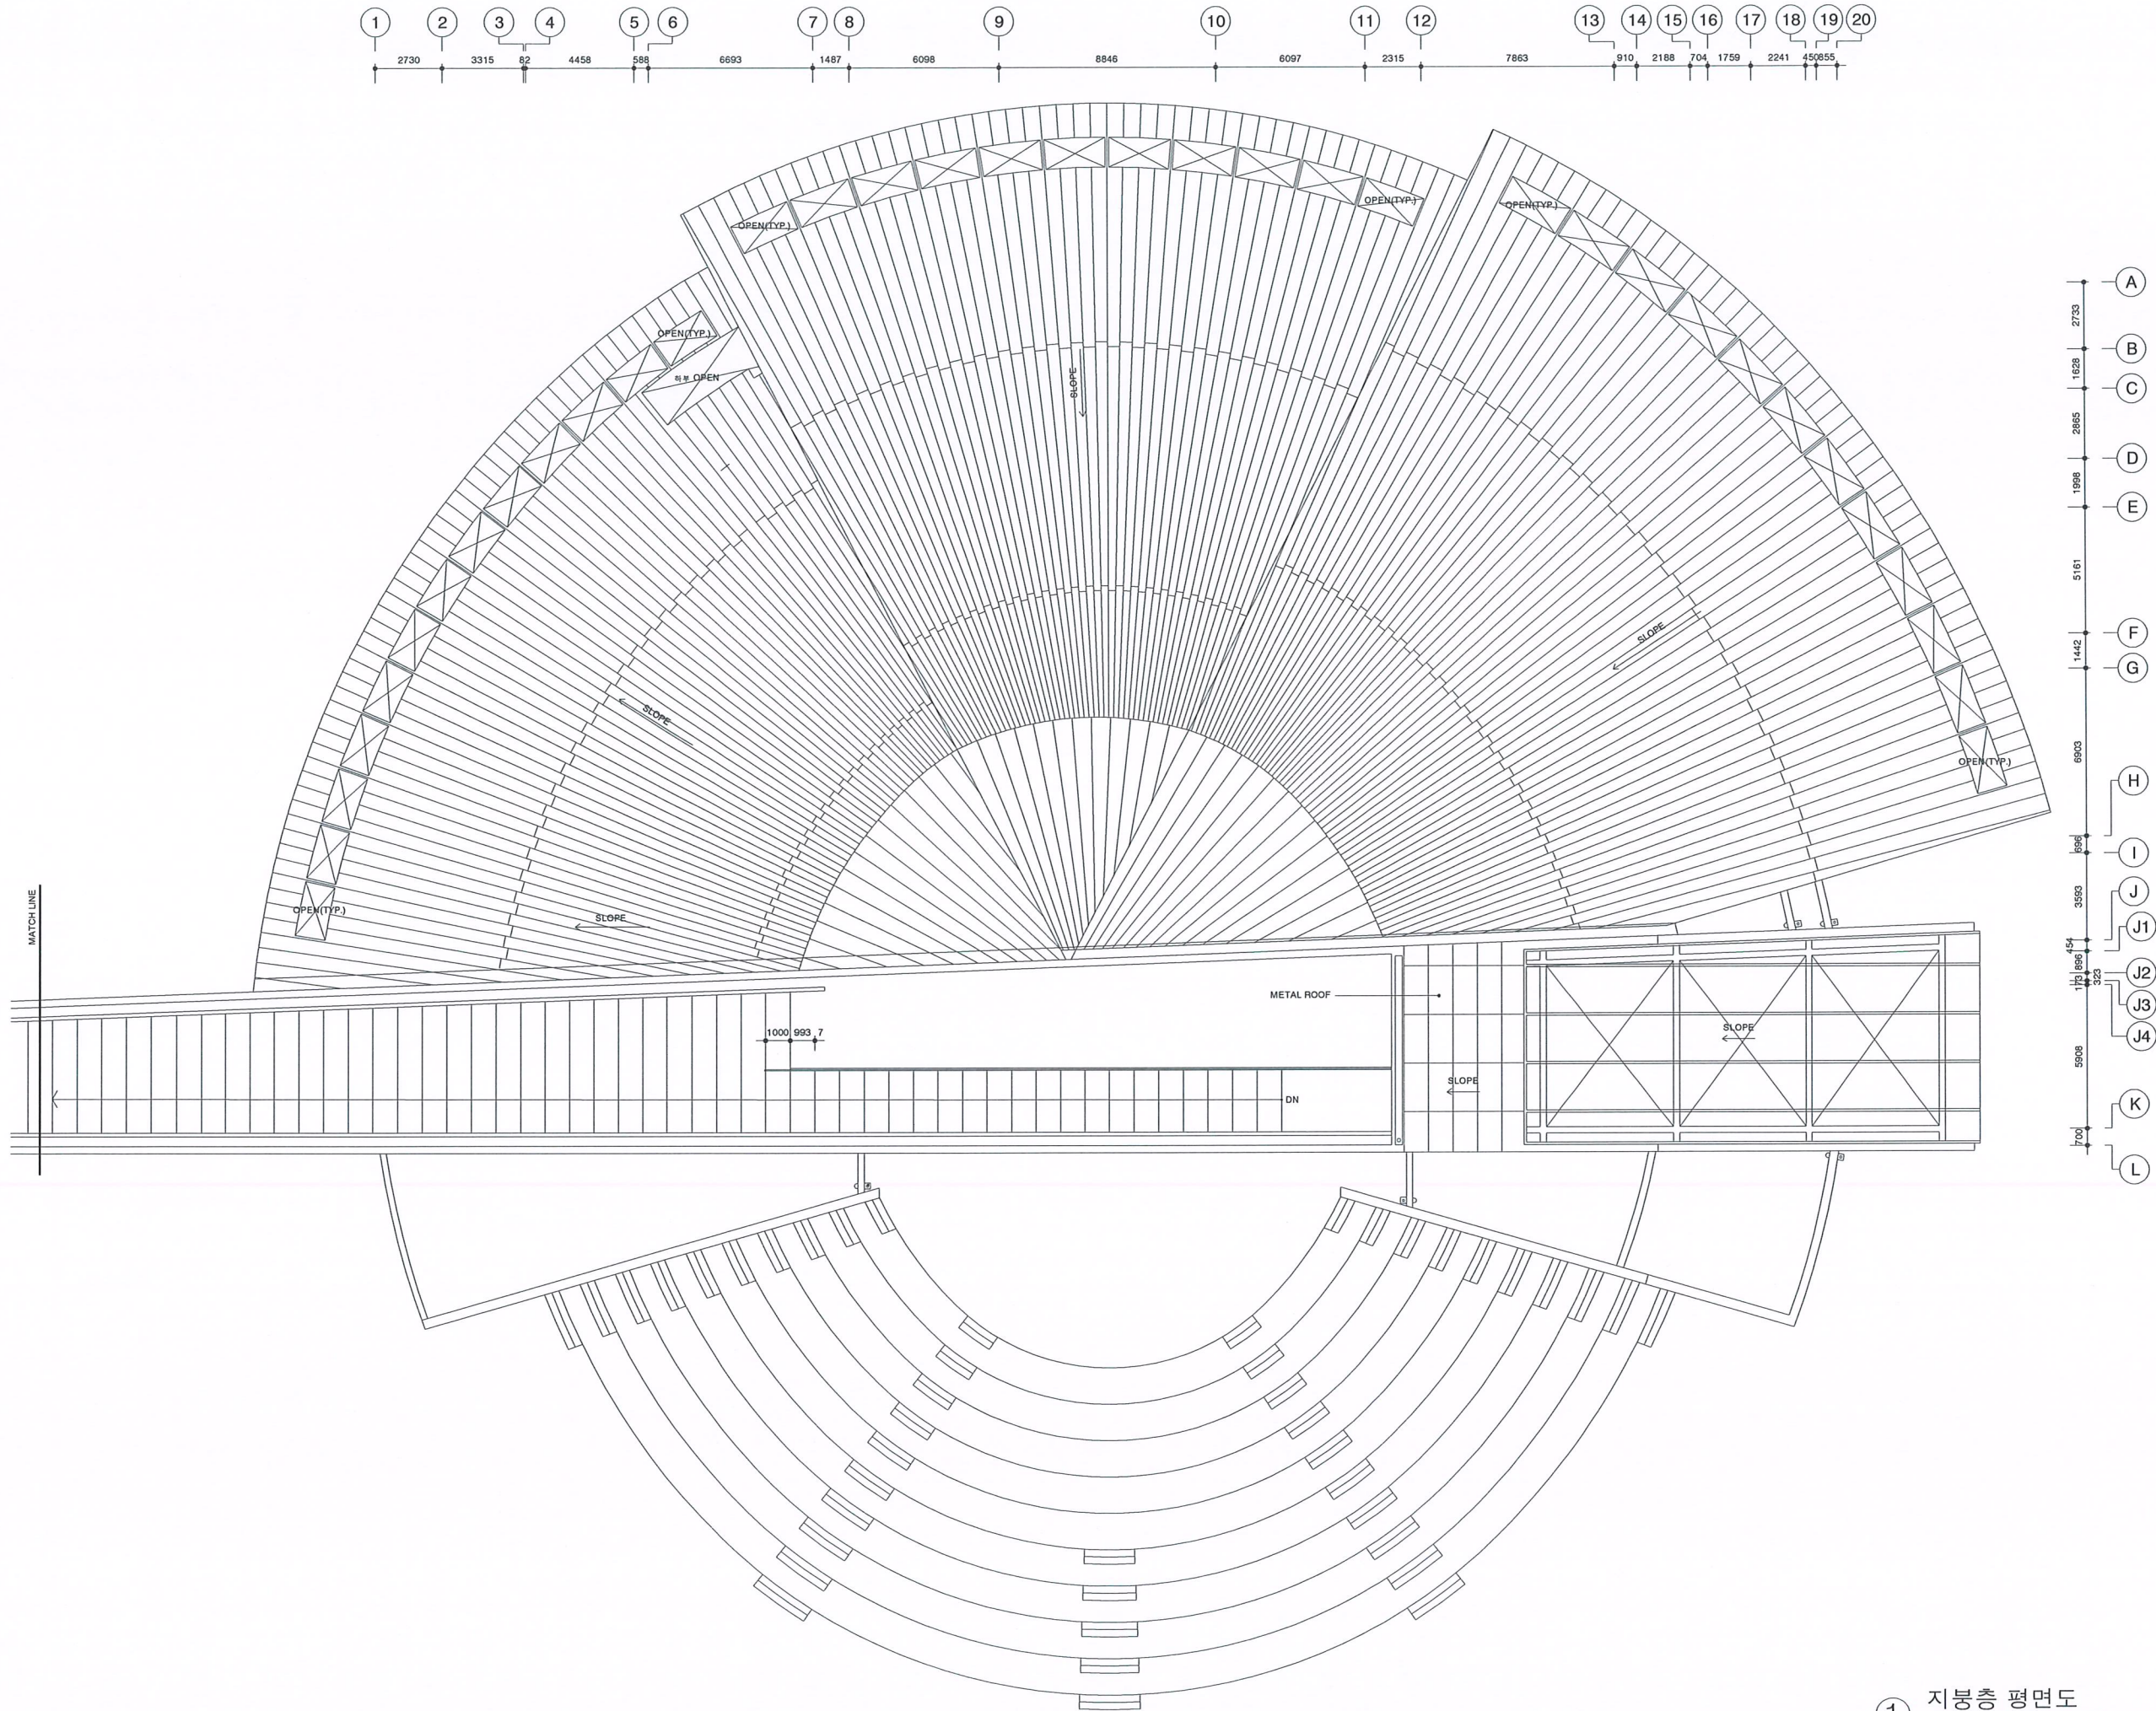

PROJECT TITLE

텔레컨벤션센터

PROJECT NO.

KEY PLAN

NO.	DESCRIPTION	DATE
-----	-------------	------

DRAWING TITLE

지붕층평면도

DRAWN

SCALE

CHECK

APPR

SHEET NO.

DATE

DRAWING NO.