

인승	층(운행층)	크기(폭×깊이)	속도(m/min)
17	15(16)	1,800×1,500	105
15	15(16)	1,600×1,500	105

구분	규격(폭x깊이)[mm]	오버헤드(mm)	피트킬이(mm)
내공사 기준	4,650 x 2,300	5,200 이상	2,100 이상
현설계	4,650 x 2,300	5,295	2,240


구분	인승	속도(m/min)	제어반	LP-1	비고
①	17	105	100AF/80AT	100AF/100AT	LP-2
②	15	105	100AF/80AT		LP-2

구분	기계실
내기준	-
현설계	7,050 x 4,600(mm)


기계설비용이 : 바닥단에서 천정(보의 하부)까지 높이
오버헤드 : 천정을 승강장 바닥 마감면에서 승강로 천장하부까지의 수직거리
피트길이 : 무도코크리트 마감면에서 좌하를 승강장 바닥까지의 수직거리
승강로 배수 : 차면배수 또는 집수정 설치
권상기를 정비배치 및 승강기를 차단규격은 제작성인시 변동가능
제어방식 : 기변집합,기변주파수(VVVF : 인버터)제어방식
전력 회생형 인버터방식



축척:NONE

 

축척: 1/50

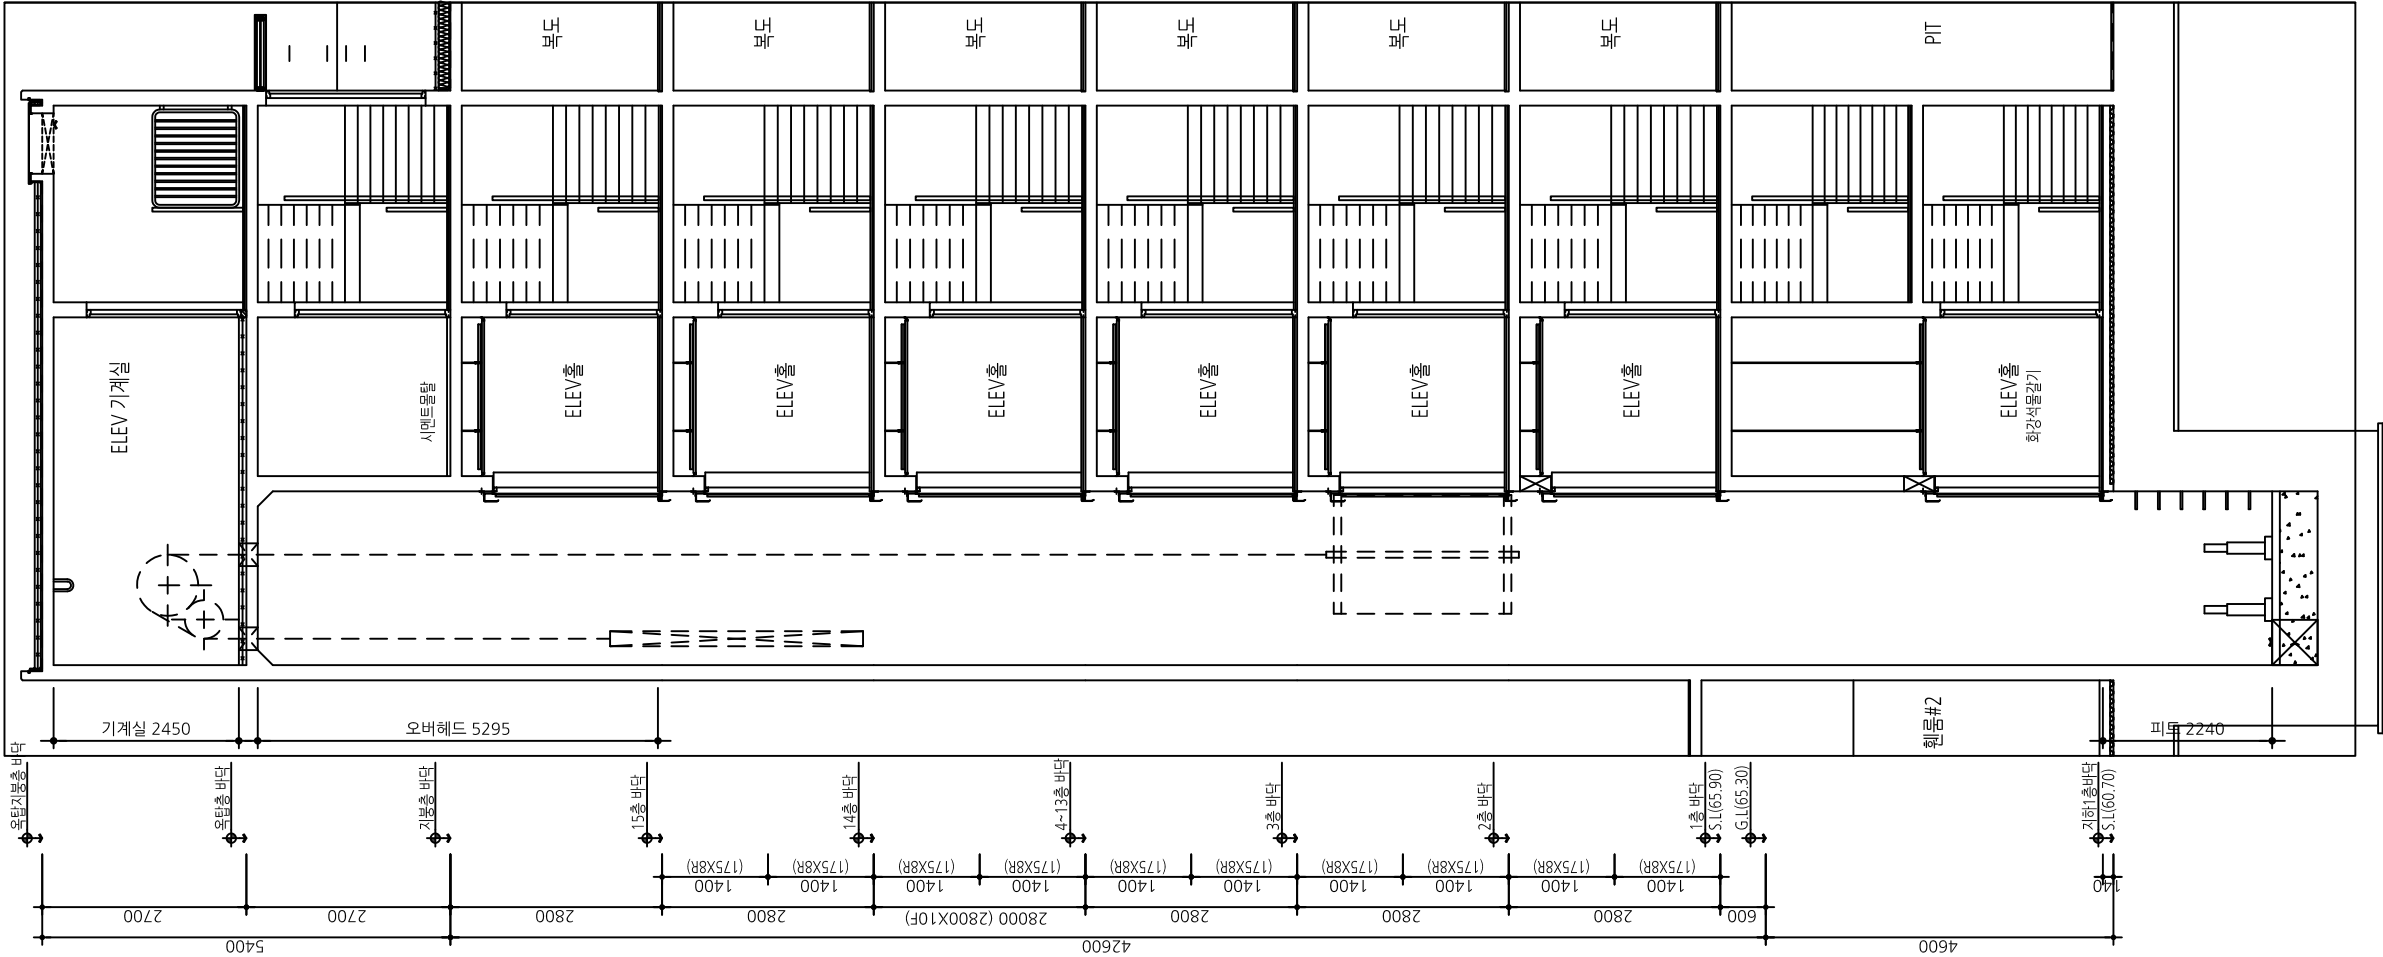

品
年
月
日

축적: 1/50



설계명	PROJECT TITLE
<p>진천성석 행복주택 건설공사</p>	
주기	NOTE
102동	
(16+26+36-60+56+26호-15F)	

설 계 번 경 DESCRIPTION OF REVISION				
일 자	설계	검토	심사	승인

 **[주]엠알솔루텍**
Engineering Construction
전기전선설계업 1종 제 경기용인1-16호
엔지니어링사업자 : 제 E - 6 - 1166호
TEL : 02-401-2970 / FAX : 02-404-2971
건축전기설비기술사 : 유 석 봉

설계사무소명
DRAWING OFFICE NAME

(주)건축사사무소 원

건축사명
ARCHITECT NAME

임 주 원

책임설계자 (02-577-1520)
상무: 정경아

측 척	SCALE
A1	1 / 50
A3	1 / 100

일 자 DATE
2018. 10.

설계번호	PROJECT NO.
------	-------------

도면화일명	DWG. FILE NAME
-------	----------------

E1025_증강기 장비 배치, 증강도 단면 및 출입문 설치도.dwg

도면번호 SHEET NO.

EI - 025

도면명	SUBJECT TITLE
-----	---------------

승강기 장비 배치, 승강로
단면 및 출입문 설치도