


엘리베이터 기계 설치도
S=1:10

* 본 도면에 제시된 공법은 실시설계 시 공사비 기초금액 산출을 위해 잠정 제시된 도면이므로 시공 전 실시설계 당시의 검토자료 등과 상호 비교 검토하여 감독원의 사전 협의 및 관련절차 이행 후 재질, 규격, 성능 등이 동등 이상인 공법으로 변경 적용할 수 있음.

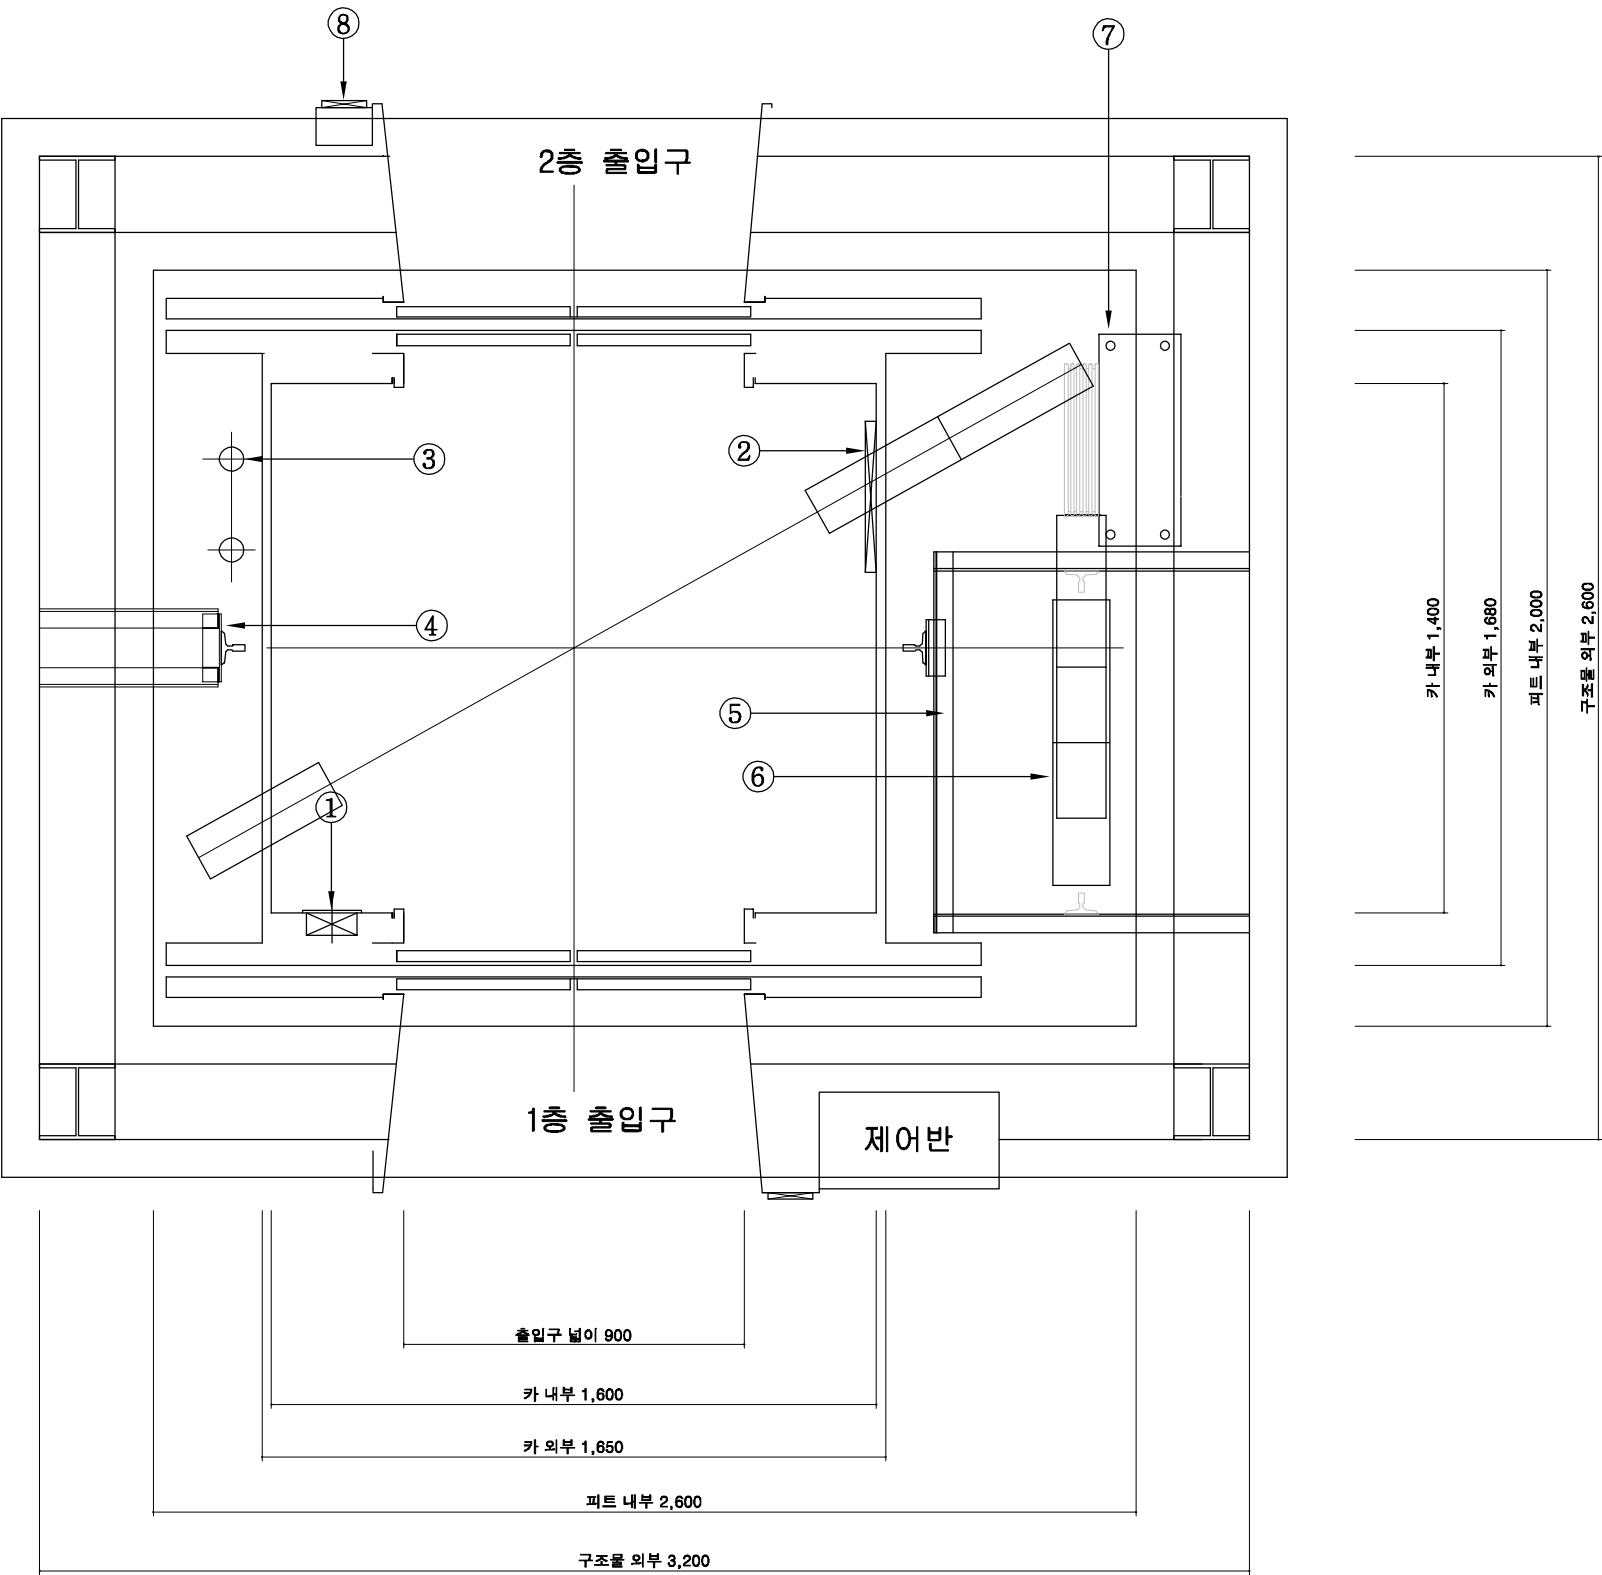

엘리베이터 사양		
규격	P15-C080-2STOPS	
호기	1,2 호기	
수량	2 대	
용도	장애인용	
용량	15인승 (적재중량 1,000 Kg)	
속도	60 M/min	
정지층수	2-STOP	
카 내부 크기	1600(W) X 1400(D)	
출입문 크기	900(W) X 2100(H)	
출입문 방식	중앙 개폐형 (양방구)	
로프 규격	φ 10 X 5 WIRE (2 : 1)	
제어 방식	VVVF(가변전압 가변주파수)	
운전 방식	SELECTIVE COLLECTIVE AUTOMATIC CONTROL	
안전 장치	GOVERNOR MACHINE & DEVICE SYSTEM	
완충기 형식	유입식(Oil Buffer)	
바닥 마감재	데코 타일	
모터 용량	AC 6.4 kw	
가이드 레일	카	13 K
	균형추	8 K
동력 전원	주 전원	3 PHASE 380 VOLT 60Hz
	조명 전원	1 PHASE 220 VOLT 60Hz
전력 용량	15kW/대	

제외 공사 내역



- 승강로 피트 공사.
- 승강로 피트 방수 공사.
 - 피트 외부 : 비노출 시트 방수.
 - 피트 내부 : 침투성 방수.
- 1층 출입구 경사로 및 마감 공사.
- 전층 출입구 바닥마감공사.
- 엘리베이터 1차 전원 공사 및 제어반까지의 전선 배관, 배선 공사.
 - 엘리베이터 인입전원(380V,3상,4선식,60Hz)을 각 엘리베이터 제어반까지 인입.
- 엘리베이터 통신 배선, 배관 공사.
 - UTP-4P 2회선
- 엘리베이터 설치 기간 중 공사용 및 시운전용 가설전원공사 및 전력 무상공급.
- 출입구(JAMB)설치 후 사춤 공사.
- 기타 사항은 시방서 참조.

1	주 운전반
2	장애우용 보조 운전반
3	조속기
4	주 가이드 레일 브라켓
5	균형추 가이드 레일 브라켓
6	균형추
7	권상기
8	홀버튼

S=1:30

정면도


□-100x100x4.2T ST'L(SPSR400) PIPE

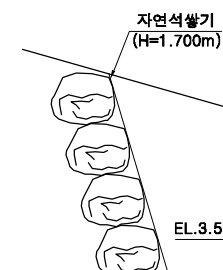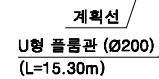


시점부 엘리베이터 설치도 (2)
S=1:30

* 본 도면에 제시된 공법은 실시설계 시 공사비 기초금액 산출을 위해 잠정 제시된 도면이므로 시공 전 실시설계 당시의 검토자료 등과 상호 비교 검토하여 감독원의 사전 협의 및 관련절차 이행 후 재질, 규격, 성능 등이 동등 이상인 공법으로 변경 적용할 수 있음.


평면도

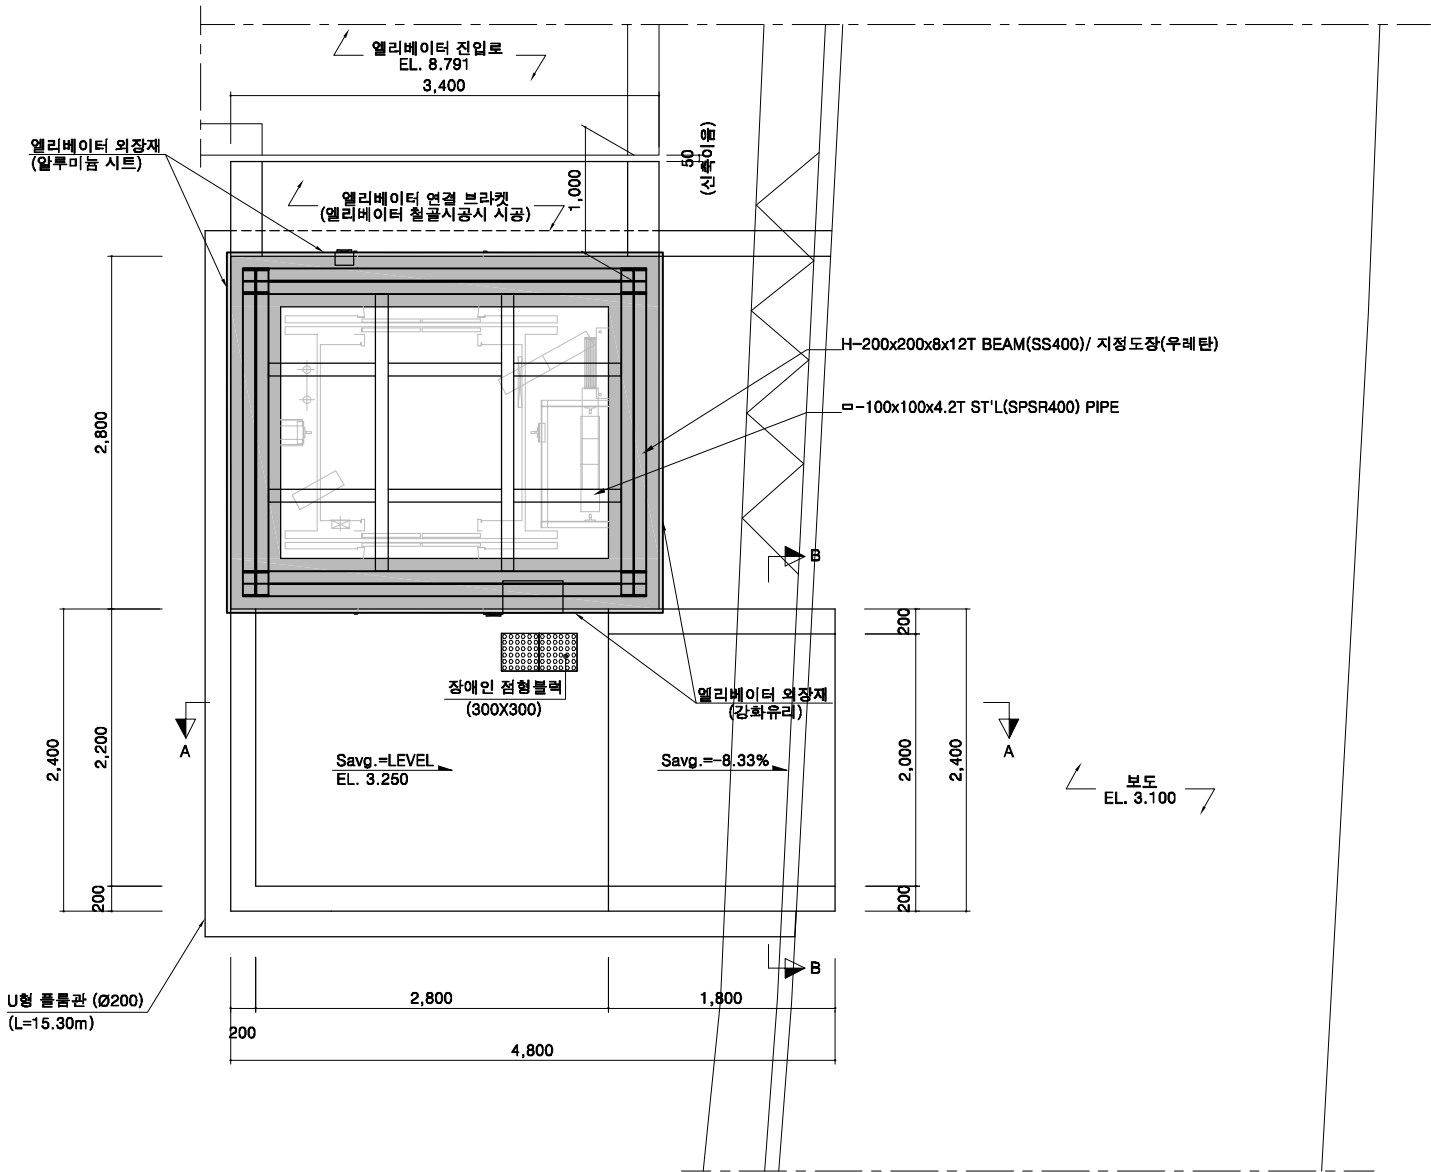

단면 A-A
S=1:20

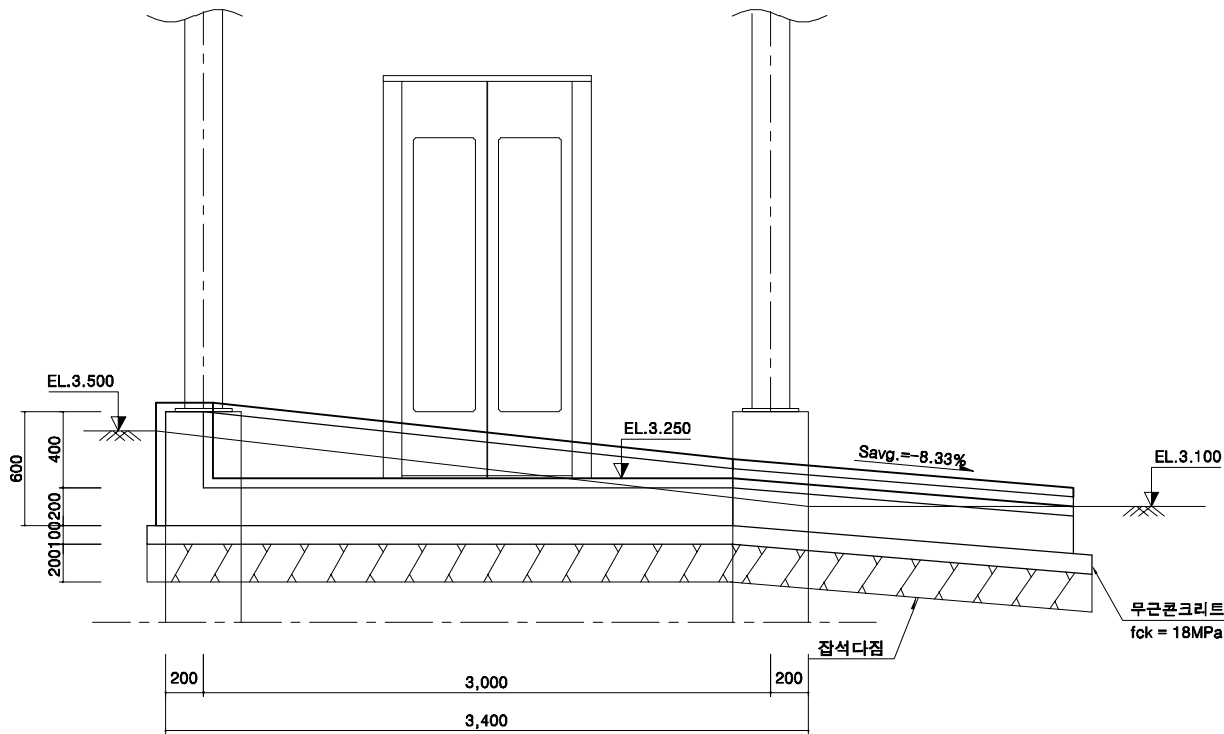



단면 B-B
S=1:20

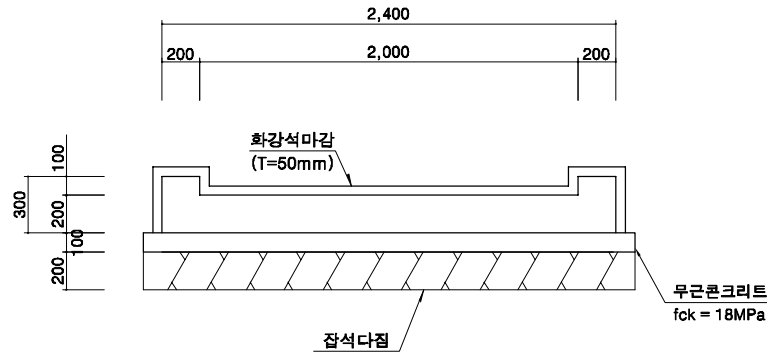

정면도

* 본 도면에 제시된 공법은 실시설계 시 공사비 기초금액 산출을 위해 잠정 제시된 도면이므로 시공 전 실시설계 당시의 검토자료 등과 상호 비교 검토하여 감독원의 사전 협의 및 관련절차 이행 후 재질, 규격, 성능 등이 동등 이상인 공법으로 변경 적용할 수 있음.


정면도

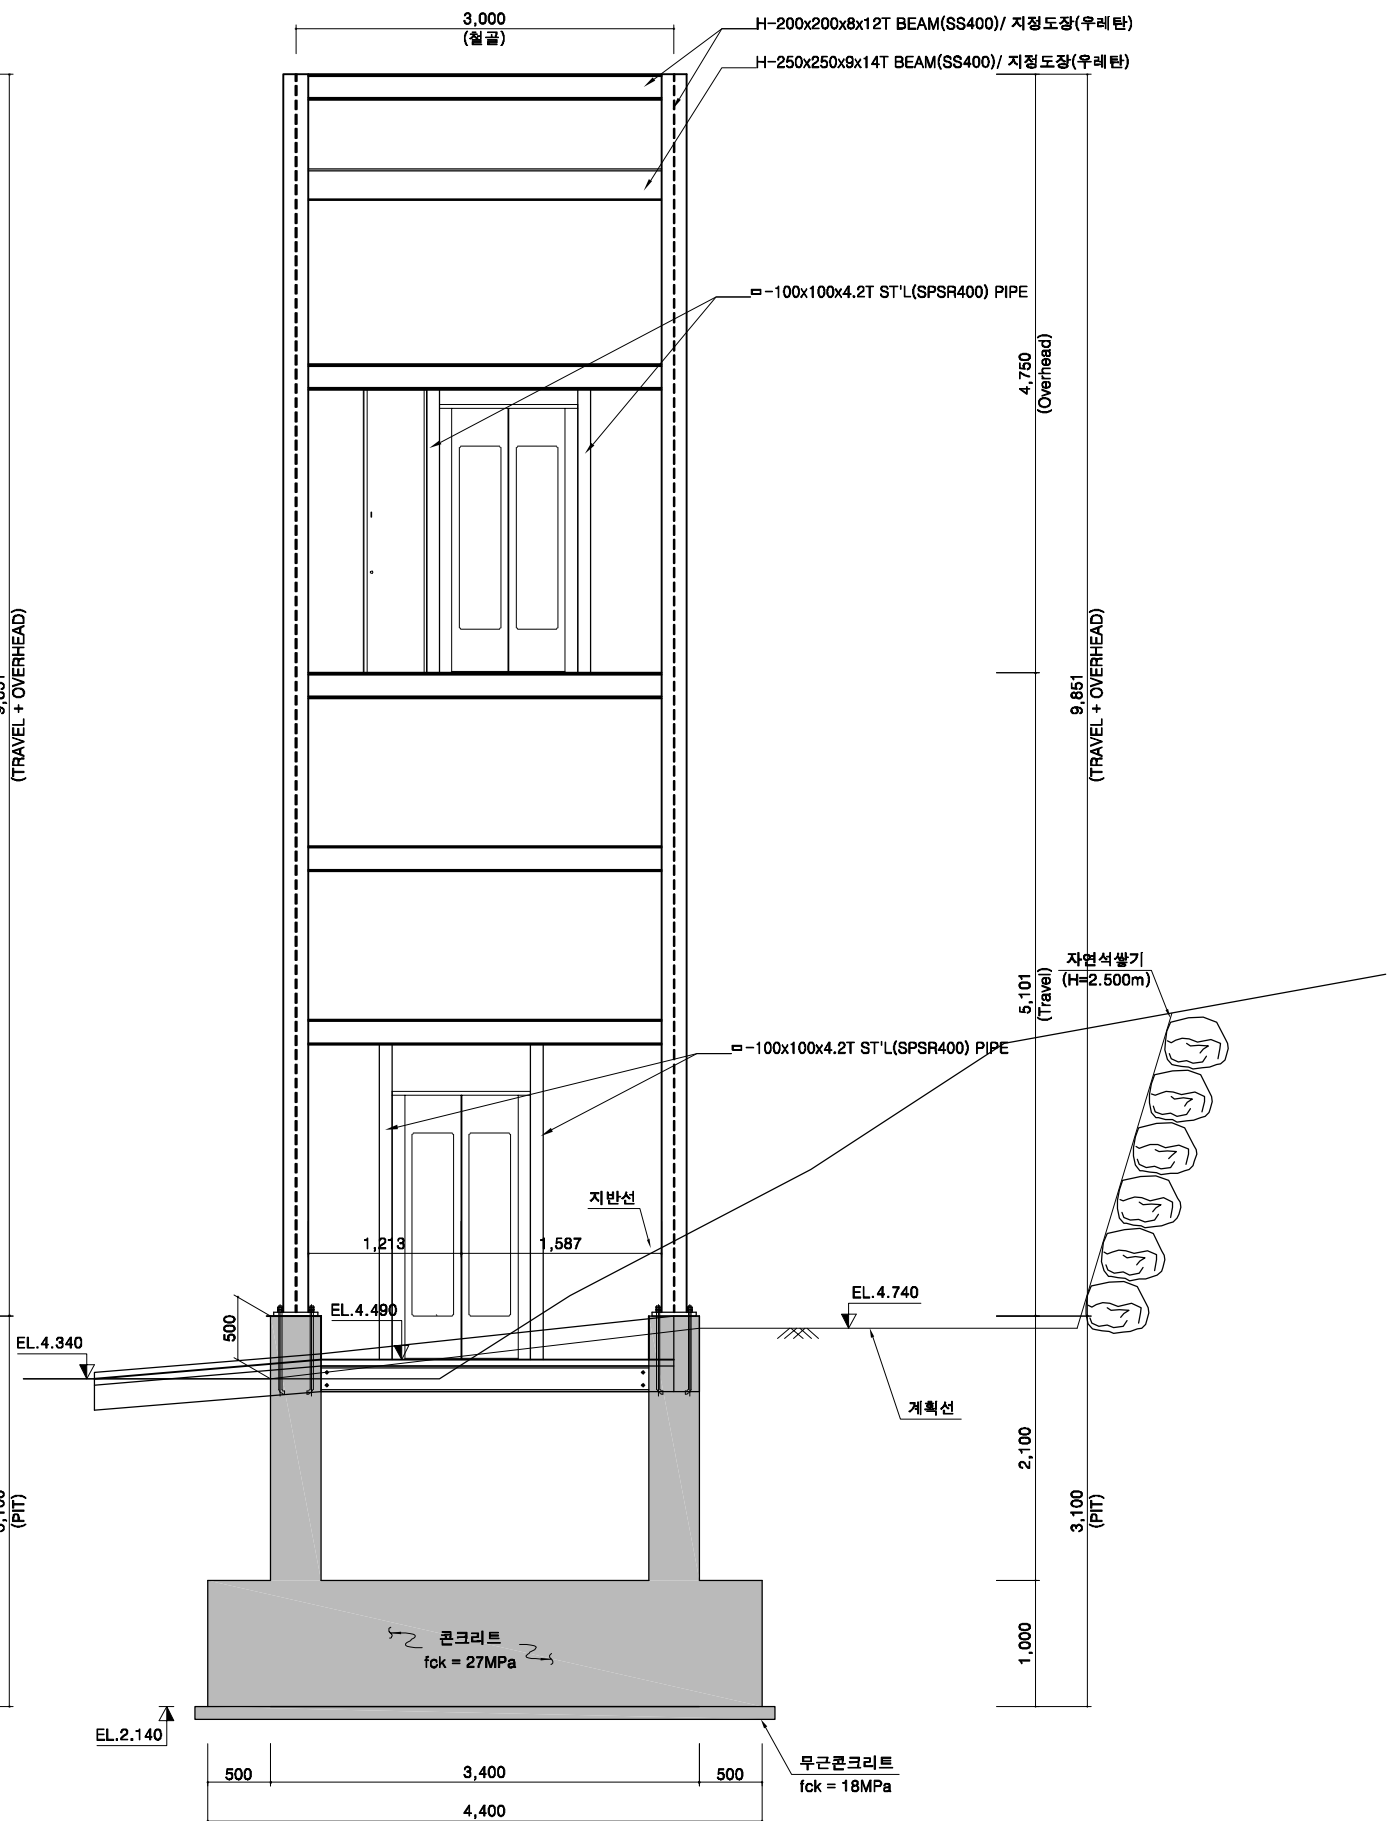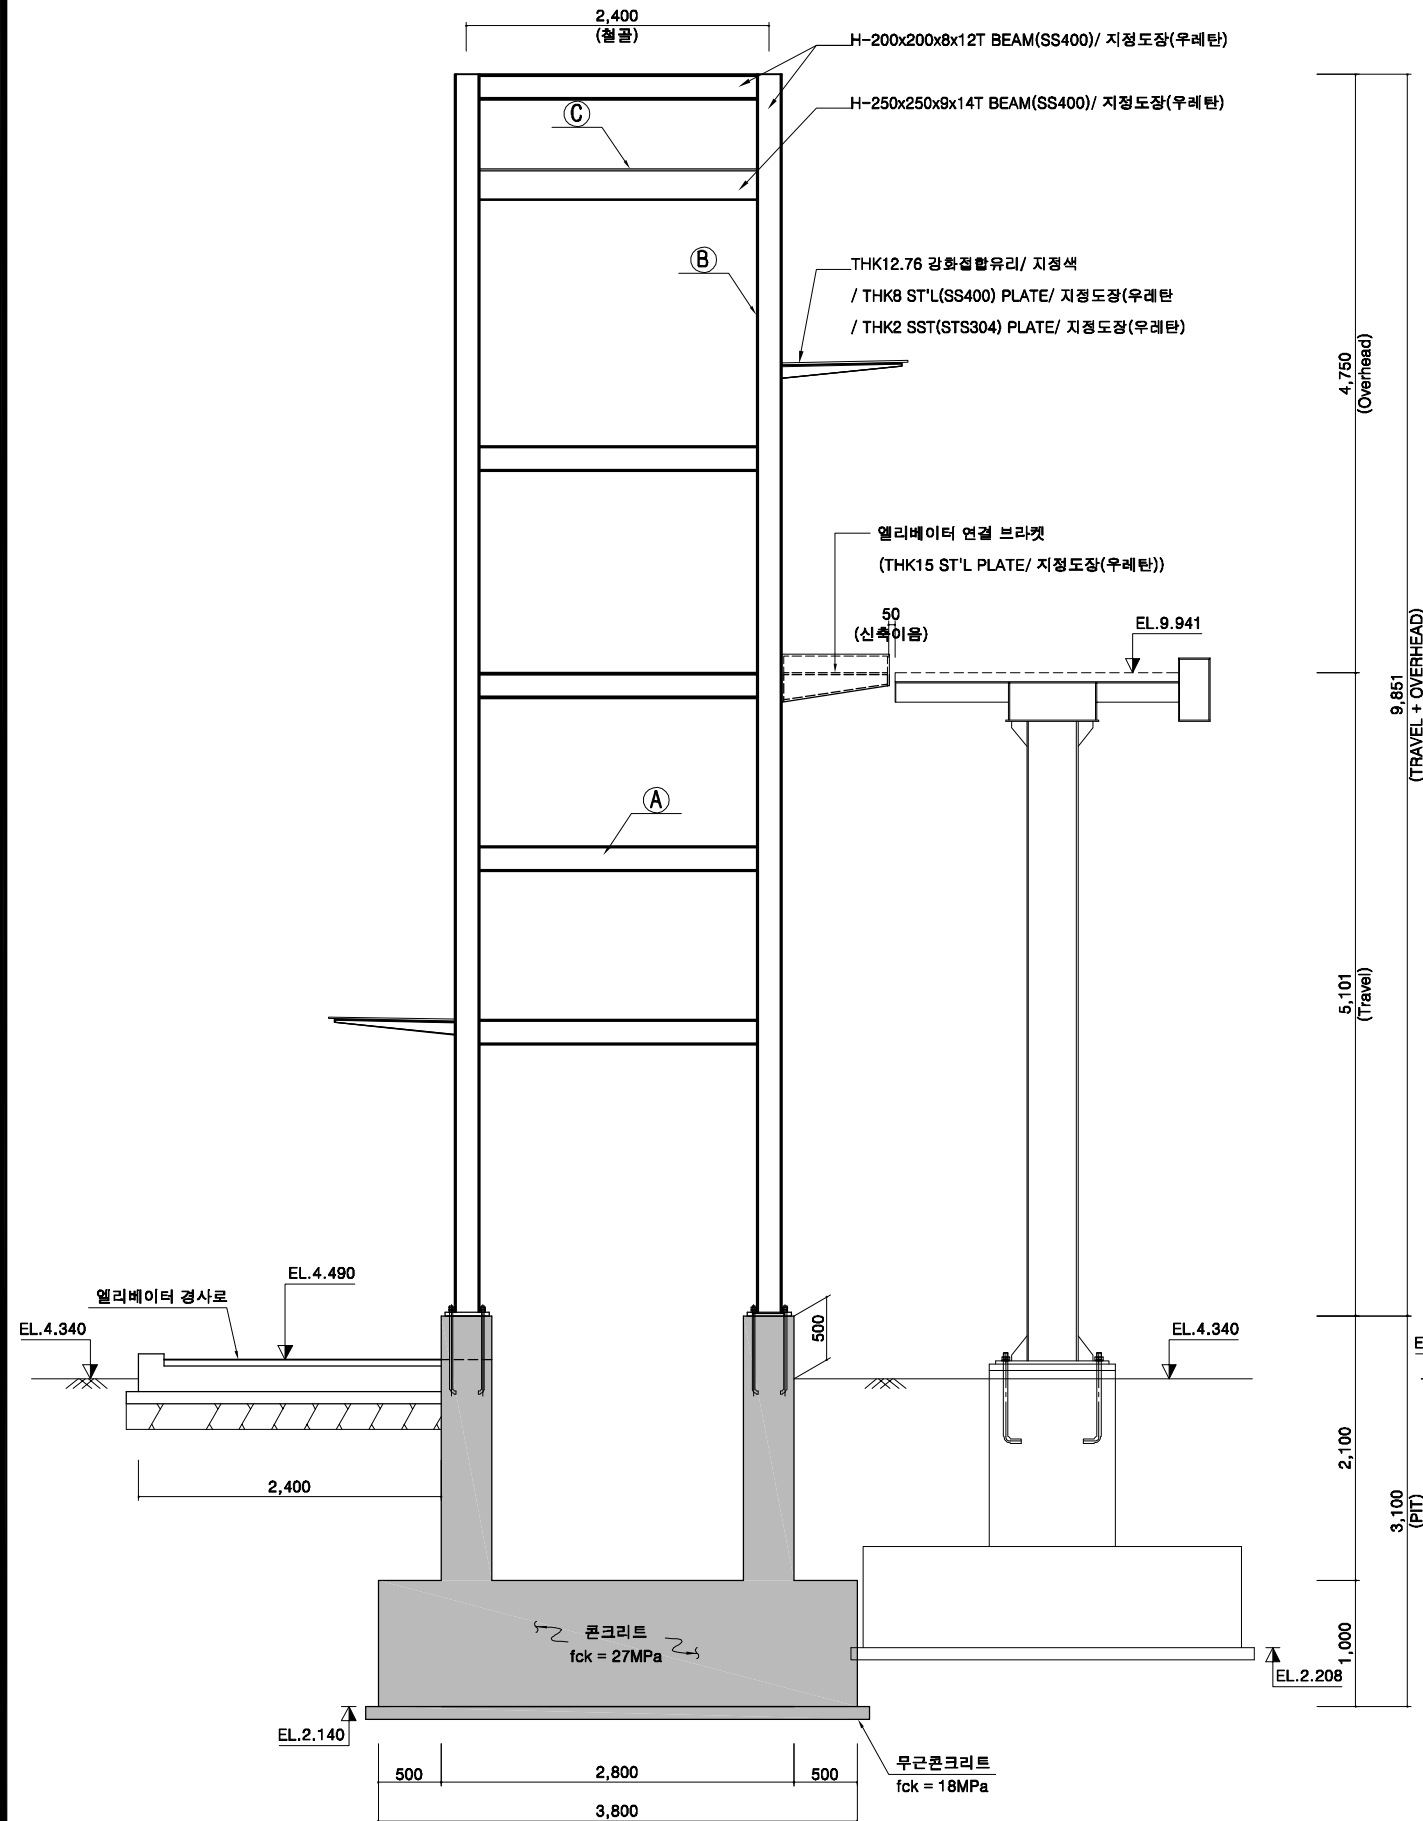


중점부 엘리베이터 설치도 (2)
S=1:30

* 본 도면에 제시된 공법은 실시설계 시 공사비 기초금액 산출을 위해 잠정 제시된 도면이므로 시공 전 실시설계 당시의 검토자료 등과 상호 비교 검토하여 감독원의 사전 협의 및 관련절차 이행 후 재질, 규격, 성능 등이 동등 이상인 공법으로 변경 적용할 수 있음.

평면도

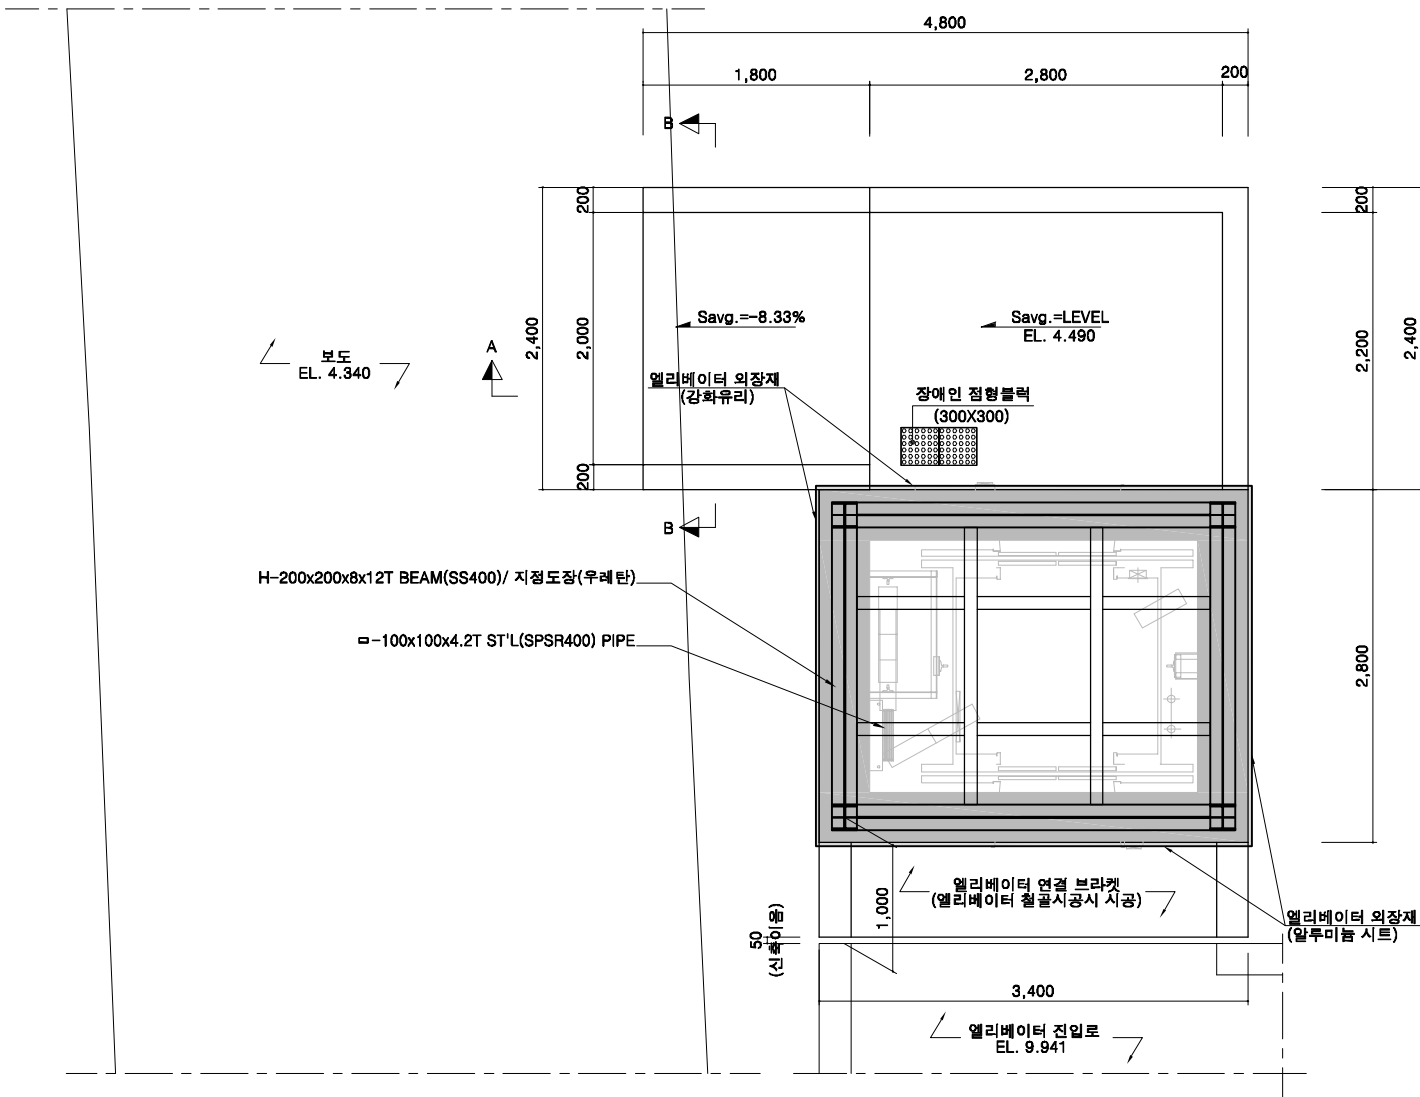

단면 A-A
S=1:20

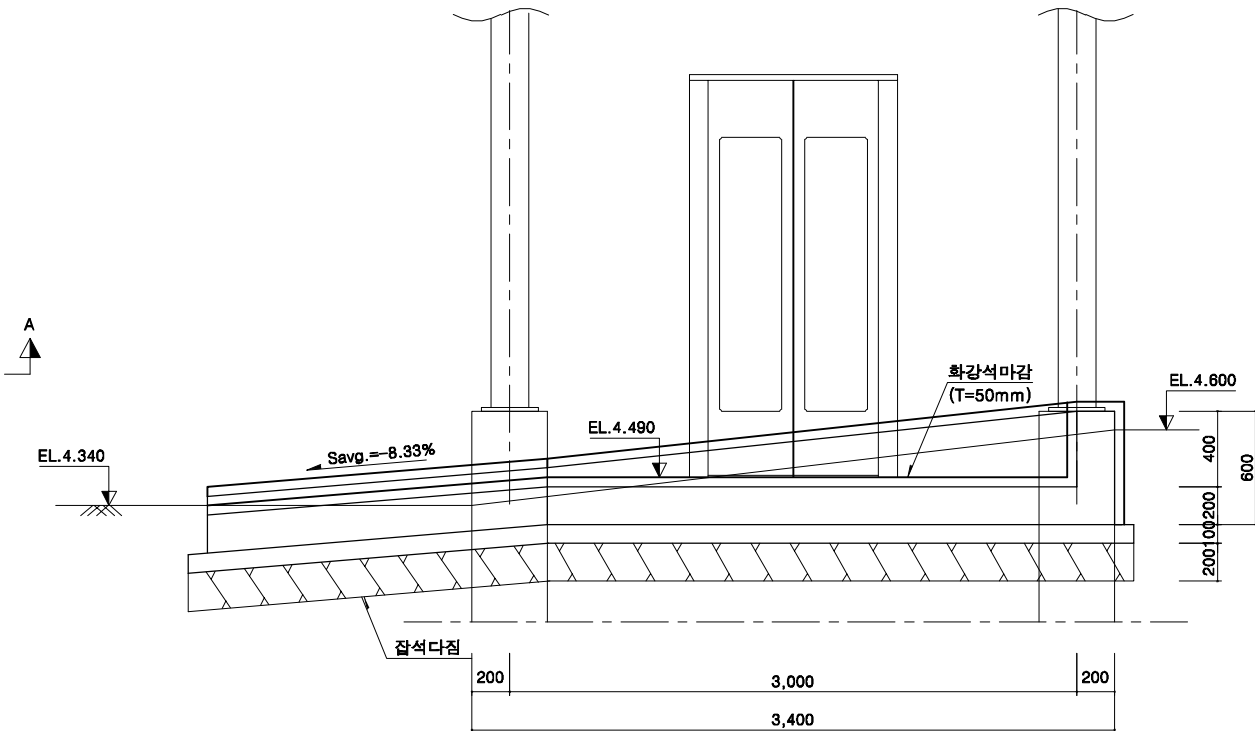

단면 B-B
S=1:20

