



출입구 구조도

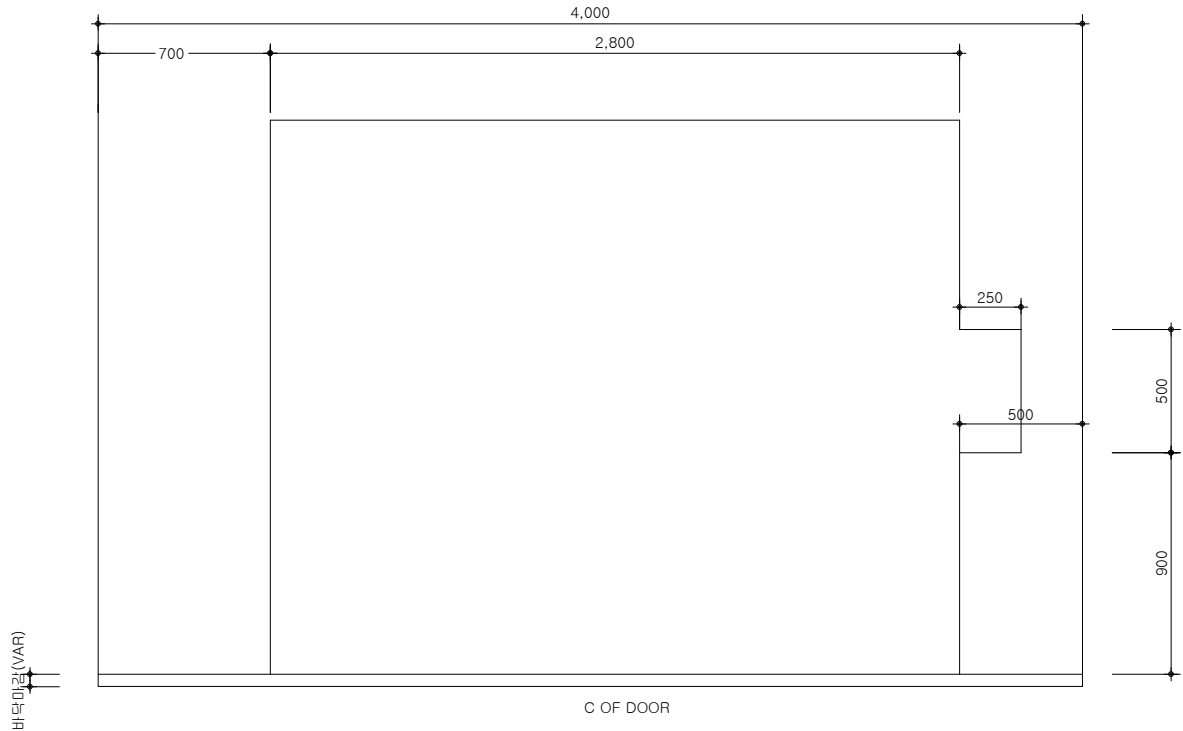


상방틀 설치도

출입구 구조도 (1F)

SCALE-A1:1/15  
SCALE-A3:1/30

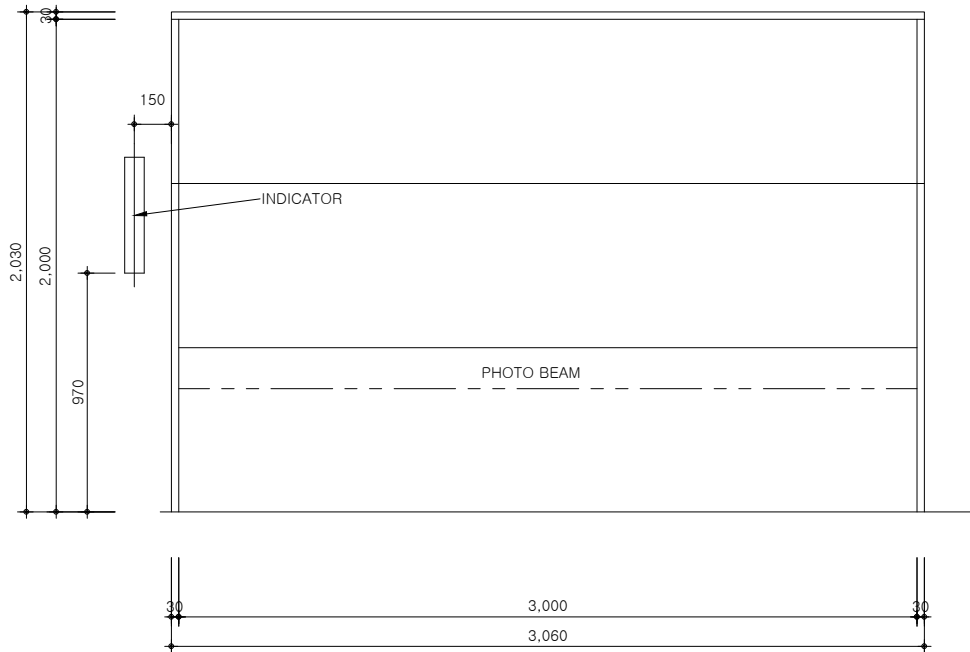

출입구 구조도

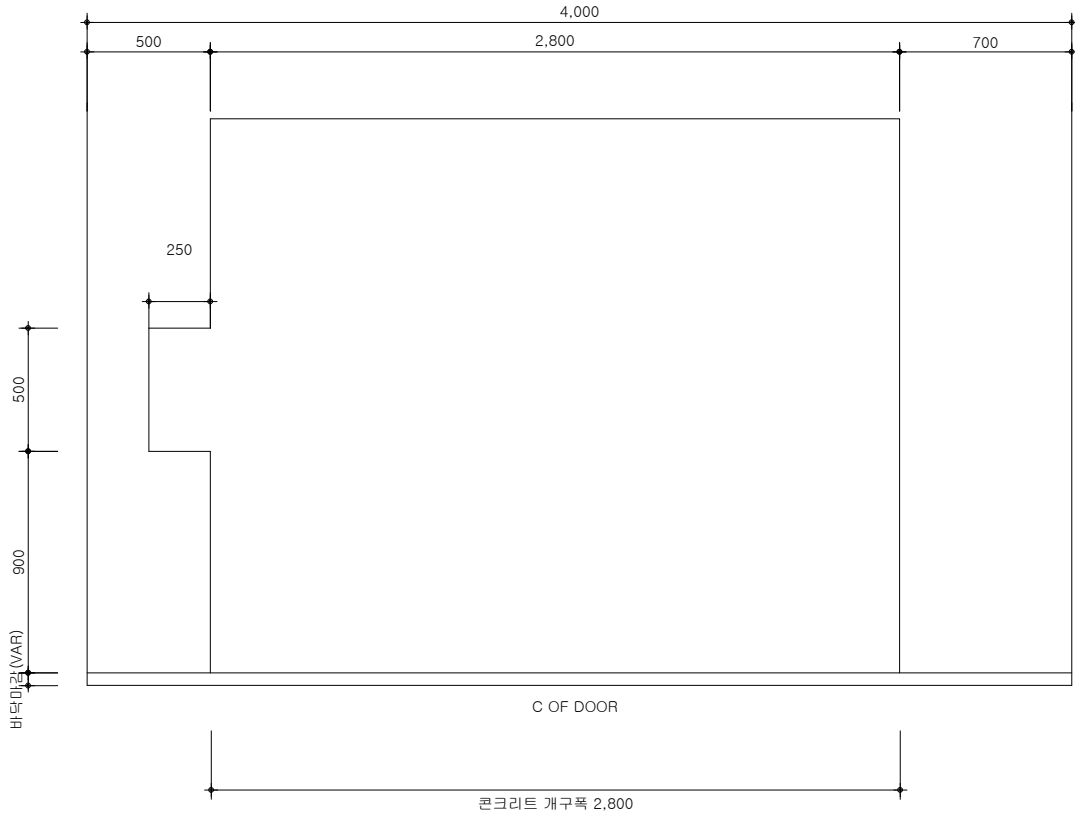

상방틀 설치도

출입구 구조도 (2F~4F)

SCALE-A1:1/15  
SCALE-A3:1/30

사 업 번 호  
PROJECT NO.



PROJECT TITLE

파워반도체상용화센터  
축 공 사

\*KEY PLAN



\*NOTE:

정충량화도어

△			
△			
△			
변 NO.	일 DATE	수 정 내 용 REVISION DESCRIPTION BY	승 인 APP. BY

**ING** (주)아이엔지그룹  
건축사사무소  
ING Architecture Co.,Ltd.

부산광역시 해운대구 한송로525번길 25(석대동 아이티타워5층)  
TEL.(051) 717-1205 FAX.(070) 7500-1296

구조	대성구조 이영희 TEL:(051)804-6742 FAX:(051)804-6740
토목	백만 엔지니어링 TEL:(051)463-4035 FAX:(051)203-7874
조경	(주)황지조경 TEL:(052)243-2921 FAX:(052)243-2918
기계설비 (소방(기계))	(주)신흥설비설계 TEL:(051)951-2929 FAX:(051)911-2828
전기, 통신 (소방(전기))	우일엔지니어링 TEL:(051)913-2000 FAX:(051)527-2006

DRAWING TITLE (도면명)

[화물용 E.V] 출입구 구조도

DATE 20 18. 05.	SCALE A1 : 1/ 15 A3 : 1/ 30
REVIEWED BY(검토) 김 안 경	APPROVED BY(승인)
CHECKED BY(검토) 우 성 호	
DESIGNED BY(설계) -	DRAWING NO. (도면번호) E -126
DRAWING BY (작성)	SERIAL NO. (출판번호) -