



1 주 단 면 도 - 1
축척 : 1/150

발주처
CLIENT


한국토지주택공사

설계
ARCHITECT


studio
m.o.b
architects
스튜디오엠오비 건축사사무소

설계명
PROJECT

LH 부산 진해 사업본
사옥이전 신축공사

주 기
NOTE

△

△

△

△

NO. DESCRIPTION DATE

ISSUES & REVISION

승인
APPROVED

설계
ARCHITECT

검토
CHECKED BY

검토
CHECKED BY

작성
DRAWN BY

날짜
DATE 2019.06.

프로젝트 번호
PROJECT NO. PJ 1903


도면명
DRAWING TITLE

주 단 면 도 - 1

축척
SCALE 1/150 (A3)

도면번호
DRAWING NO. A0501

일련번호
SHEET NO.

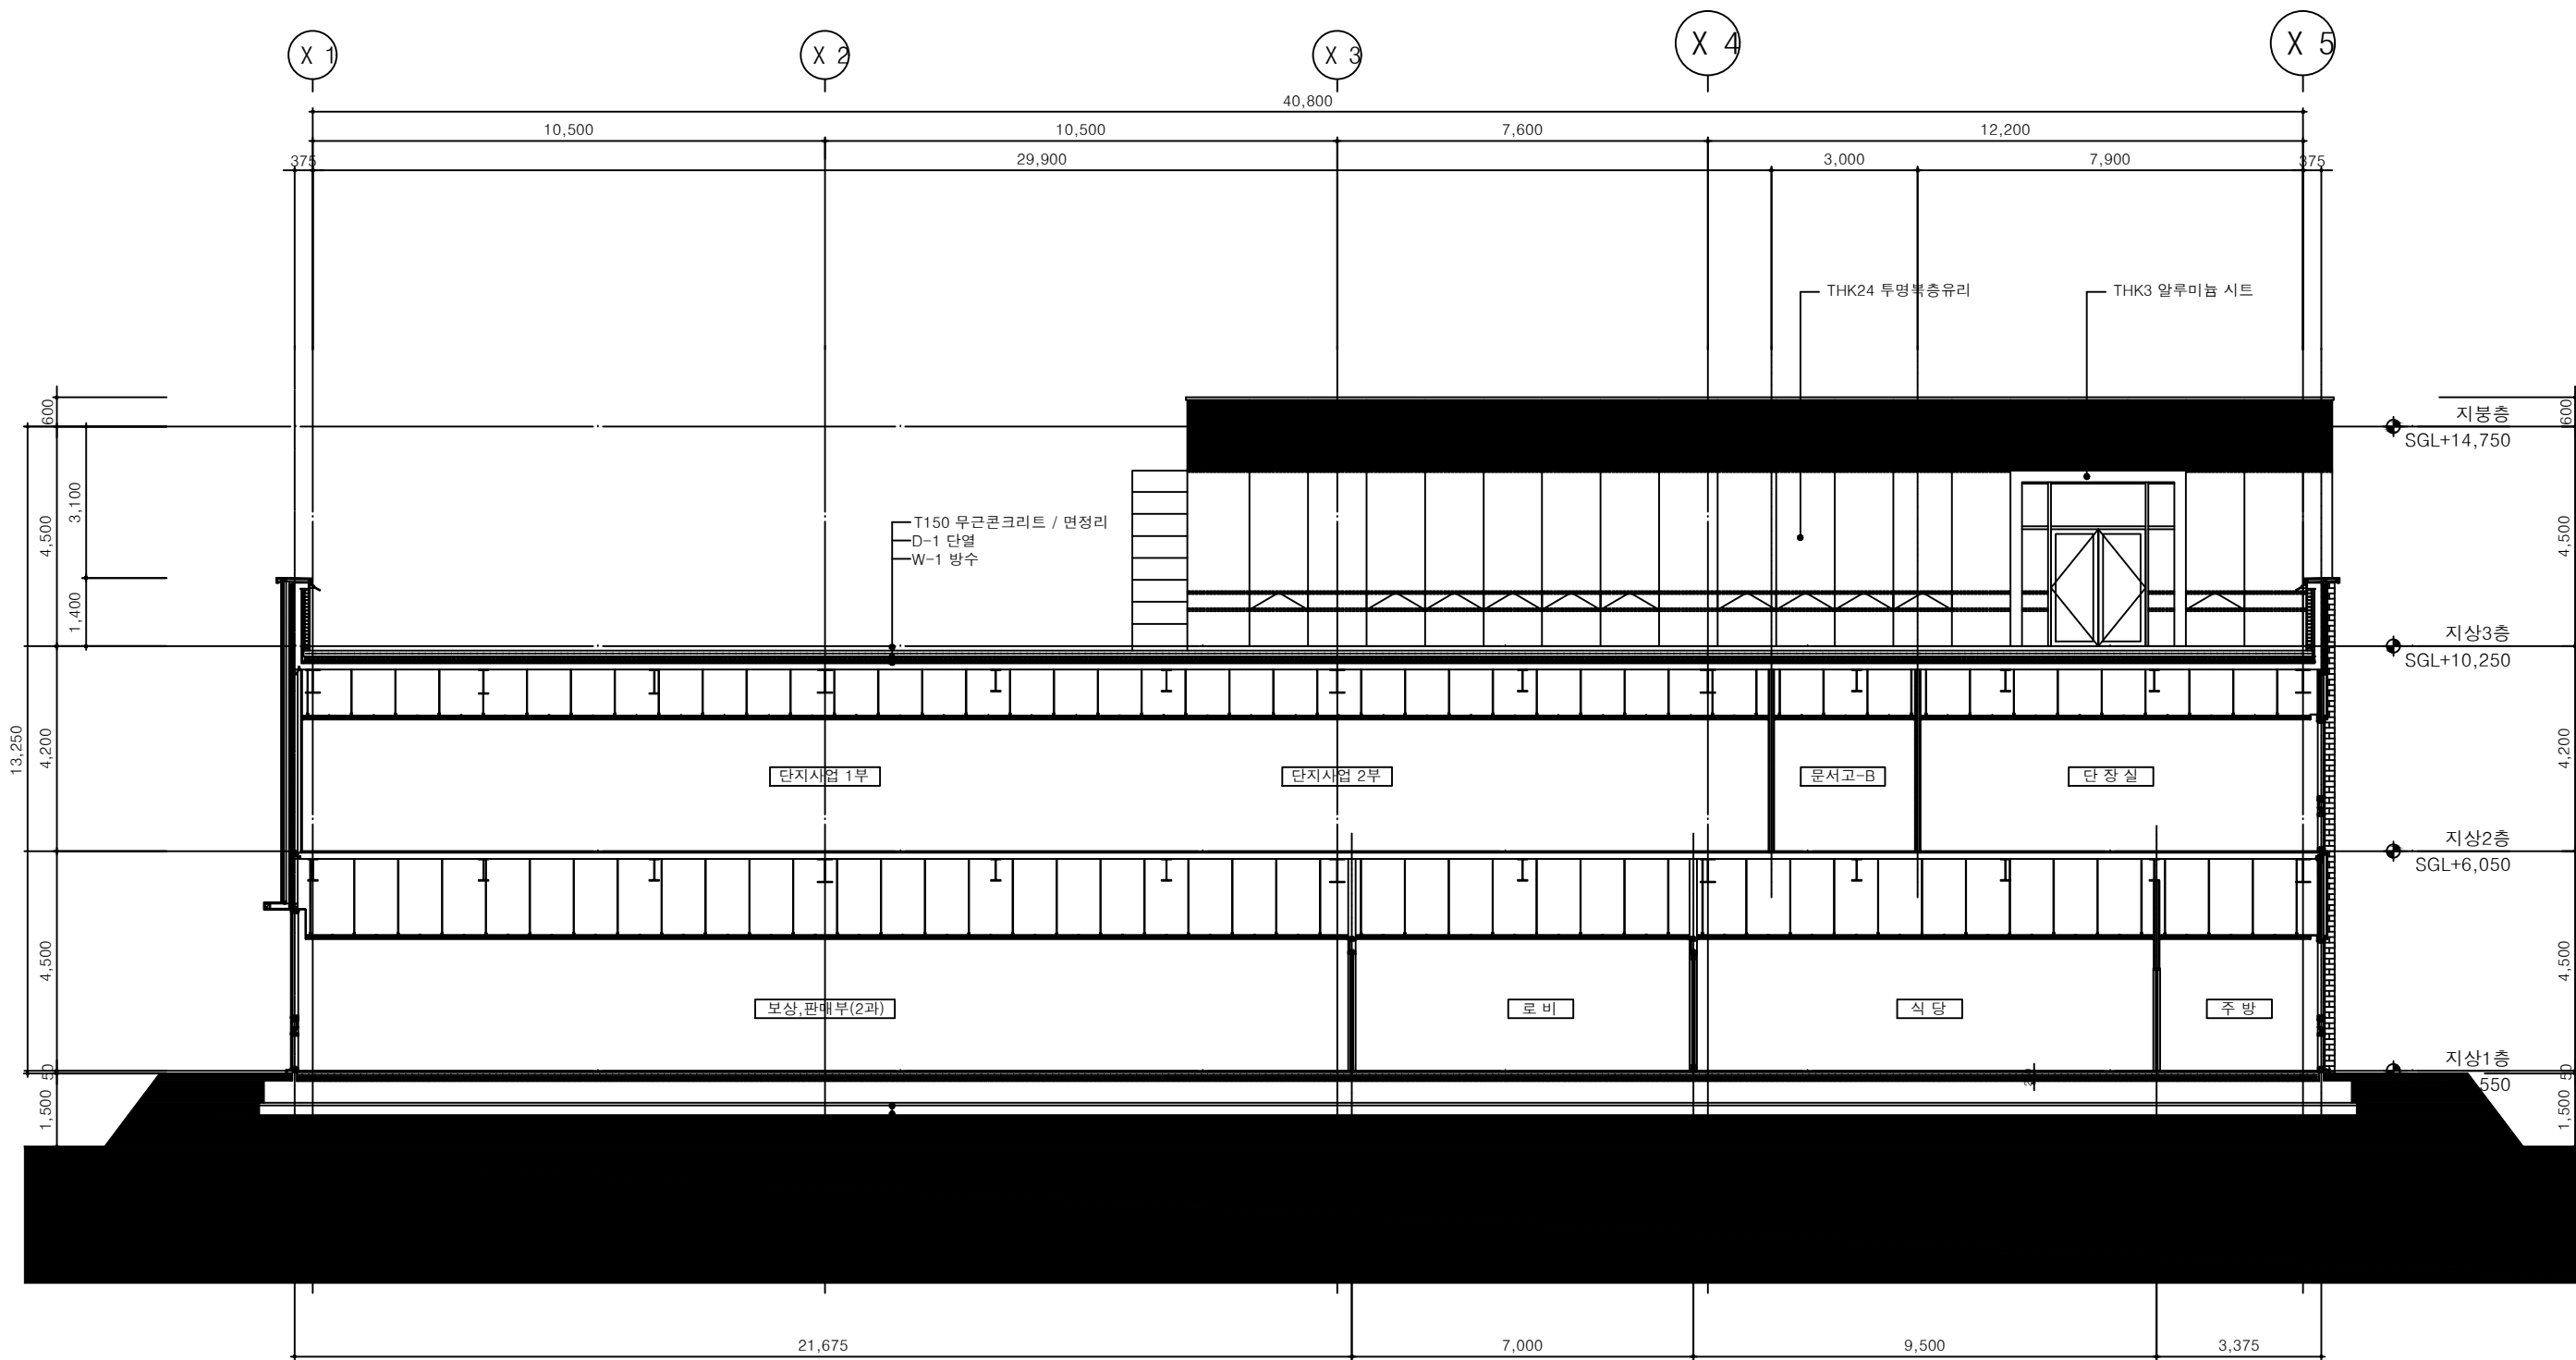


1 주 단 면 도 - 2
축척 : 1/150

발주처
CLIENT


한국토지주택공사

설계
ARCHITECT


studio
m.o.b
architects
스튜디오엠오비 건축사무소

설계명
PROJECT

LH 부산 진해 사업본
사옥이전 신축공사

주 기
NOTE

△

△

△

△

NO.	DESCRIPTION	DATE

ISSUES & REVISION

승인
APPROVED

설계
ARCHITECT

검토
CHECKED BY

검토
CHECKED BY

작성
DRAWN BY

날짜
DATE

2019.06.

프로젝트 번호
PROJECT NO.

PJ 1903

도면명
DRAWING TITLE

주 단 면 도 - 2

축척
SCALE

1/150 (A3)

도면번호
DRAWING NO.

A0502

일련번호
SHEET NO.