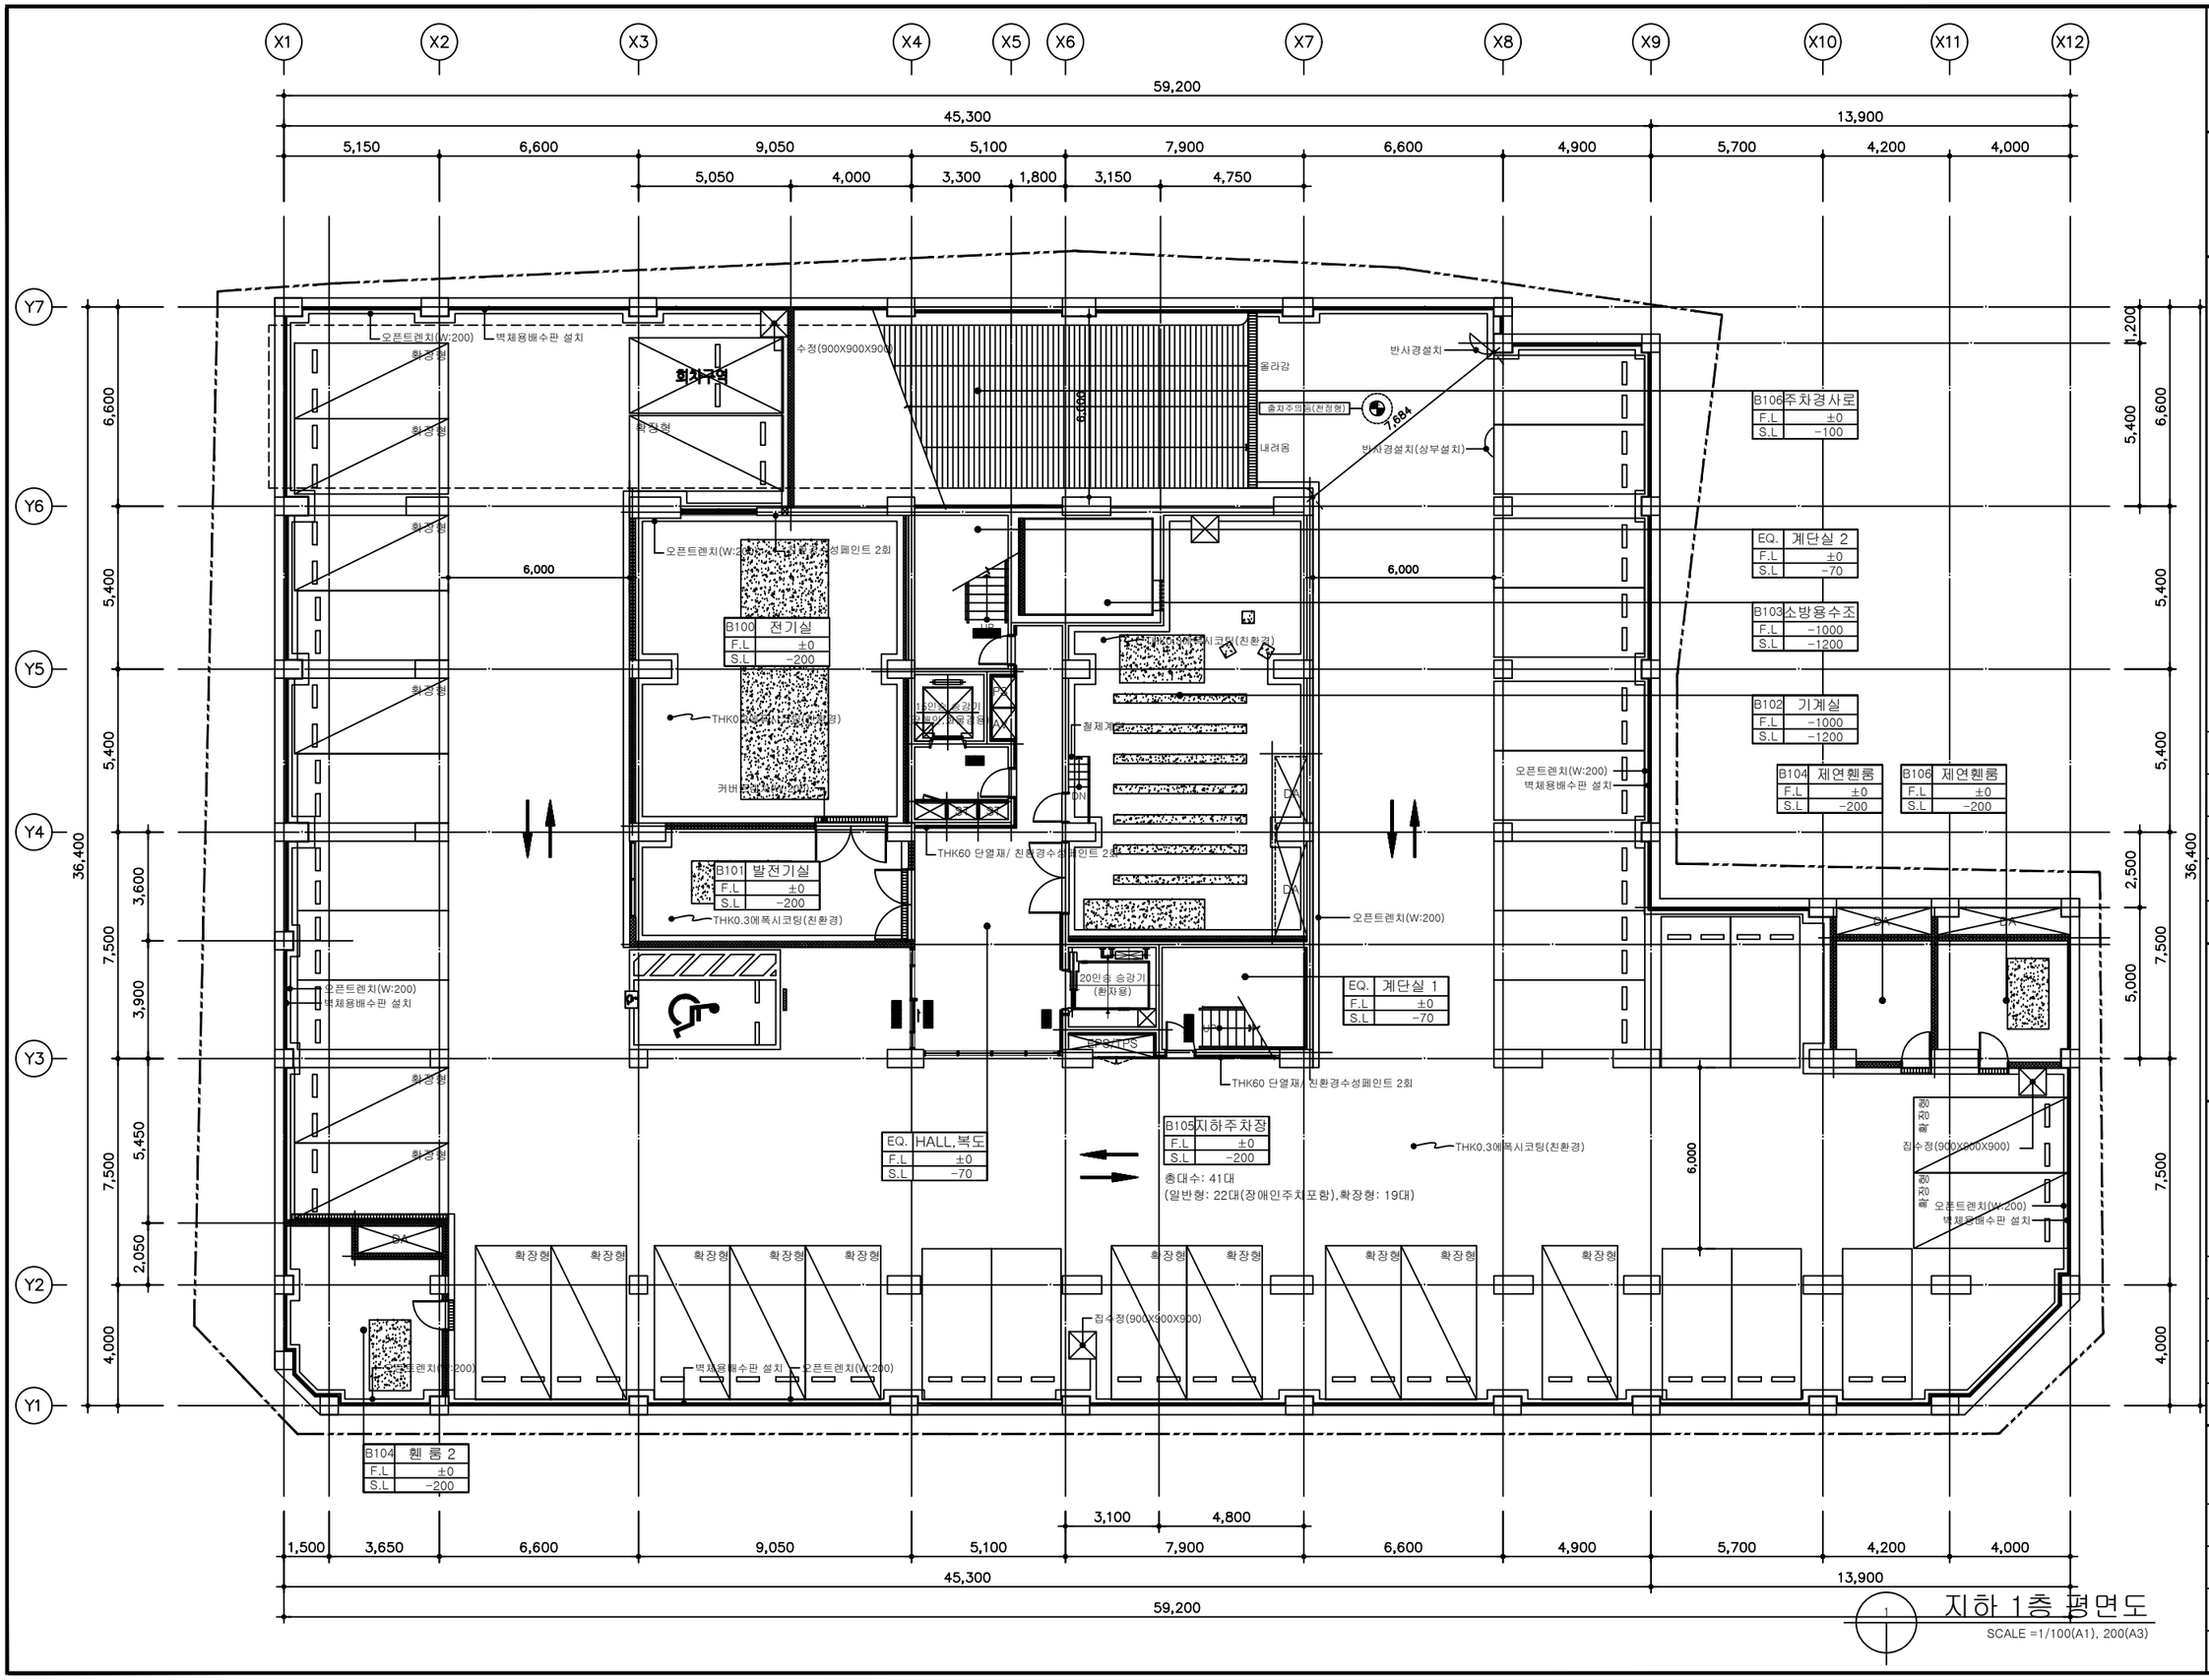

1 지하 1층 평면도

SCALE =1/100(A1), 200(A3)

광양시 Gwangyang

??? PROJECT TITLE

??? ?????? ????

?? NOTE

?? REVISION DESCRIPTION

NO.	DATE	DESCRIPTION
△		
△		
△		

|주| 건축사사무소 플랜
건축사 원태형
PLAN ARCHITECTS OFFICE
광주광역시 서구 풍금로 61, 더블유빌딩 3층
T. 062-267-2267 F. 062-267-2268
http://www.planarchitects.co.kr

(주)리드엔지니어링건축사사무소
502-793 광주광역시 서구 번영로 986-12 NS빌딩 3층
Tel : 062) 383-5200 Fax : 062) 383-5225

???? CONSULTANT

?? DRAWN BY

?? CHECKED BY

?? APPROVED BY

??? DRAWING NAME

지하 1층 평면도

?? SCALE 1/100(200)

도면번호 SHEET NO. A-251

?? DATE 2018. 05.

?? REV. -