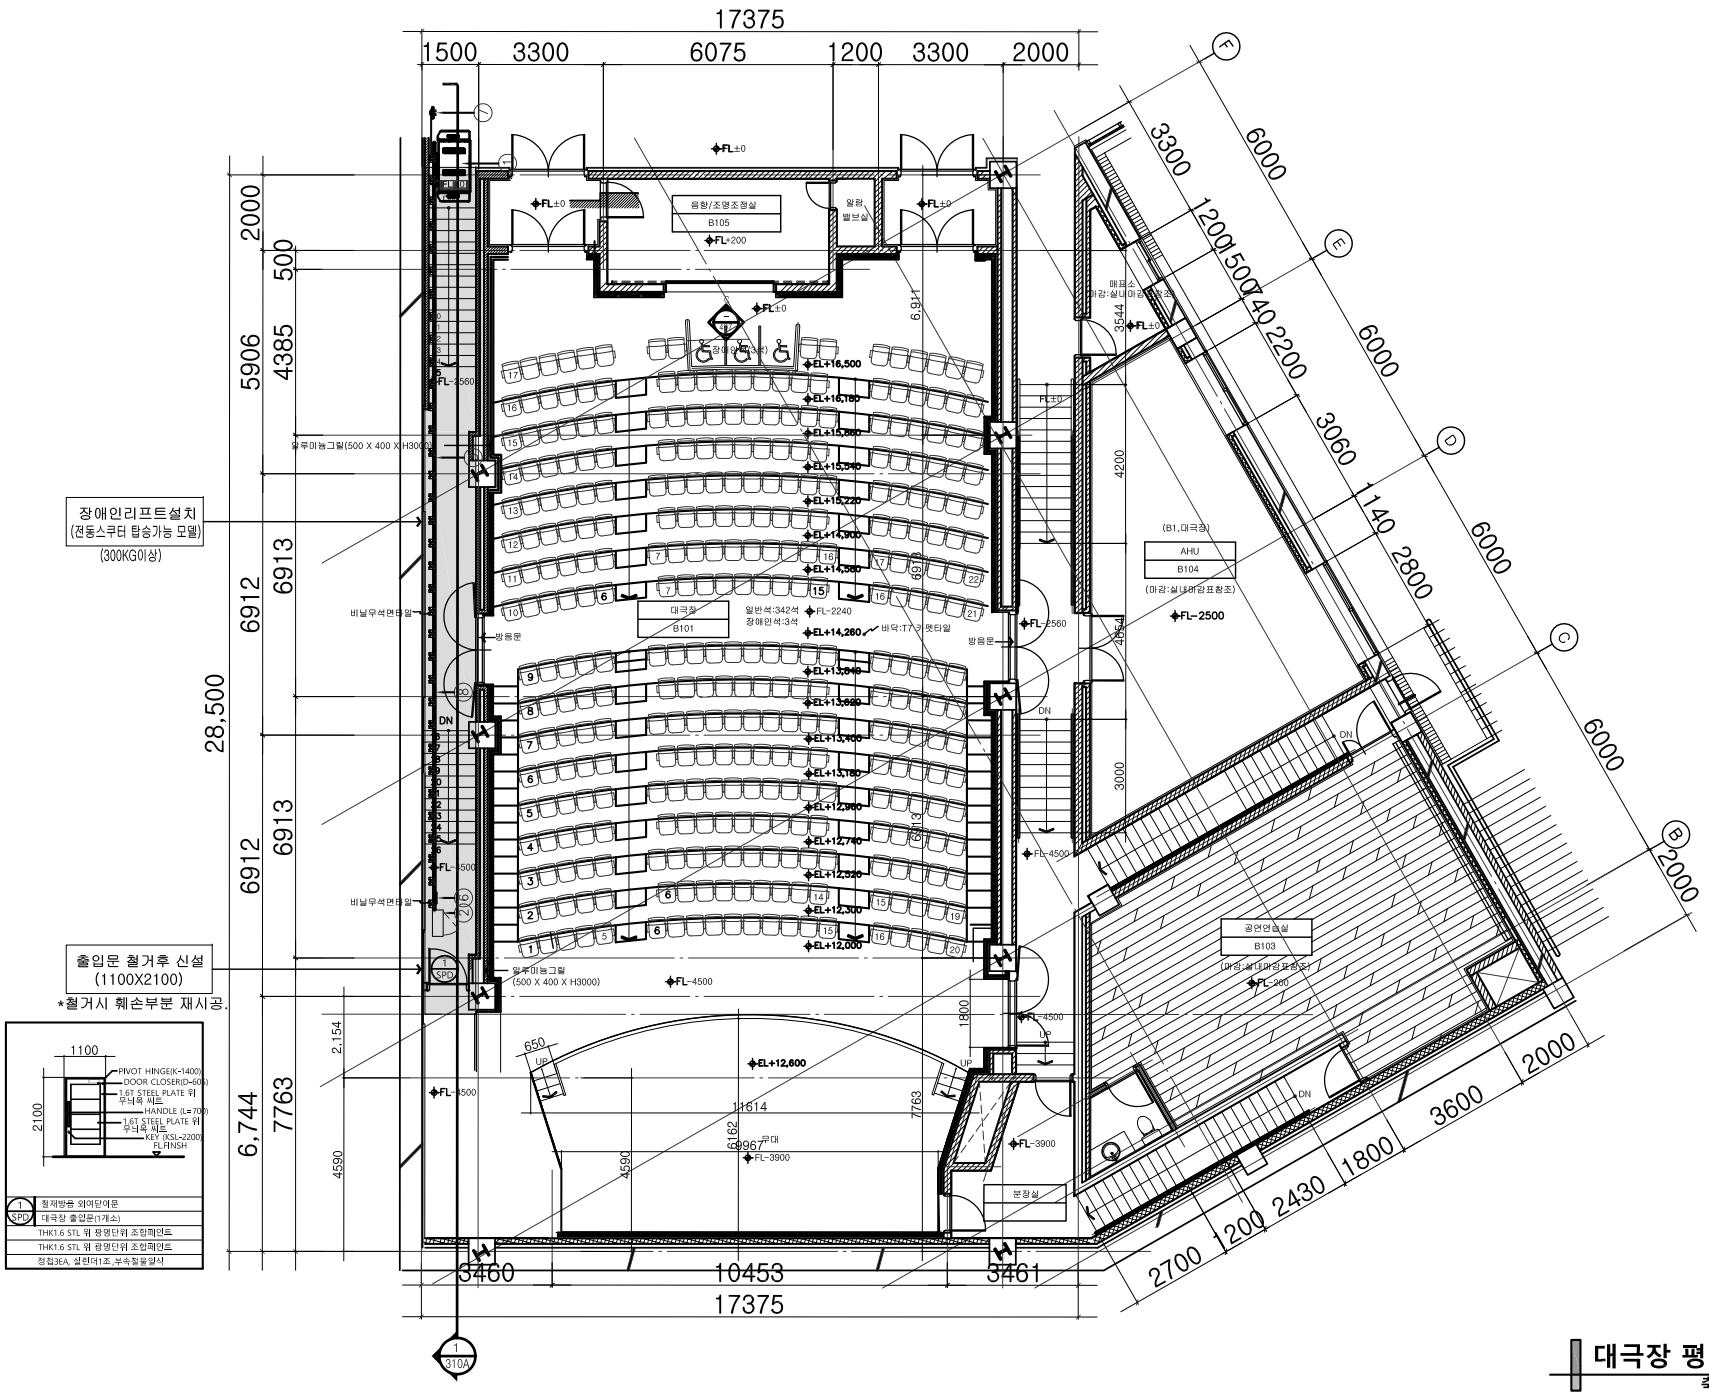


# 대극장 평면 상세도

축척: 1/150(A3)
1/200(A4)

설계명(PROJECT TITLE)

대/소극장 무대부 접근로 경사형 리프트 설치공사

설계구분(PROJECT KINDS)

개보수

설계번호(PROJECT NO)

특기사항(NOTE)

1. 공사범위는 발주처 및 감독관과 협의하여 최종 결정할것.
2. 표기된 공사범위의 도면표현은 보관중인도면을 참고로 작성한 것으로서 실측자료와 다를수 있으므로 상이할시 발주처와 최종 협의후 결정할것.
3. 모든자재는 KS(친환경제품)로 하여야 하며, 색상은 견본품 제출후 발주처와 협의하여 결정한후 발주할것.

건축설계(ARCHITECTURAL DESIGN)

구조설계(CONSULTING STRUCTURAL ENGINEER)

기계설계(CONSULTING MECHANICAL ENGINEER)

전기설계(CONSULTING ELECTRICAL ENGINEER)

제 도 (DRAWING)

심 사 (CHECKED BY)

승 인 (APPROVED BY)

도면명칭 (DRAWING TITLE)

대극장 평면 상세도

| 축척(SCALE) | 날짜(DATE) |
|---|---|
| 1/200 | 2019. 11. . |

도면번호(SHEET NO.)

A-101

(주)초아건축 종합건축사사무소
서울특별시 금천구 두산로70 6층 624호 (독산동)
TEL : (02)2104-6666 FAX : (02)2104-6640