


위례신도시 8호선 추가역 건설공사 승강편의시설분야(EL)

도면 목록표

도면번호	도면명	비고
1	위치도 1	
2	위치도 2	
3	위치도 3	
4	E/L #1 단면도	
5	E/L #2 단면도	
6	E/L #3 단면도	

엘리베이터 현황

역사명	기기명	호기	규격	인버터	층고	층수	위치	비고
위례역신도시 추가역	엘리베이터	1	상부구동 MRL 엘리베이터, 장애인용, 21인승(1600kg), 관통형	11kw	7m	2STOP	F1~F2	주출입구
		2	하부구동 MRL 엘리베이터, 장애인용, 21인승(1600kg), 관통형	11kw	21m	4STOP	F2~F4	부출입구
		3	상부구동 MRL 엘리베이터, 장애인용, 21인승(1600kg), 일방형	11kw	8.5m	2STOP	F2~F3	연결통로

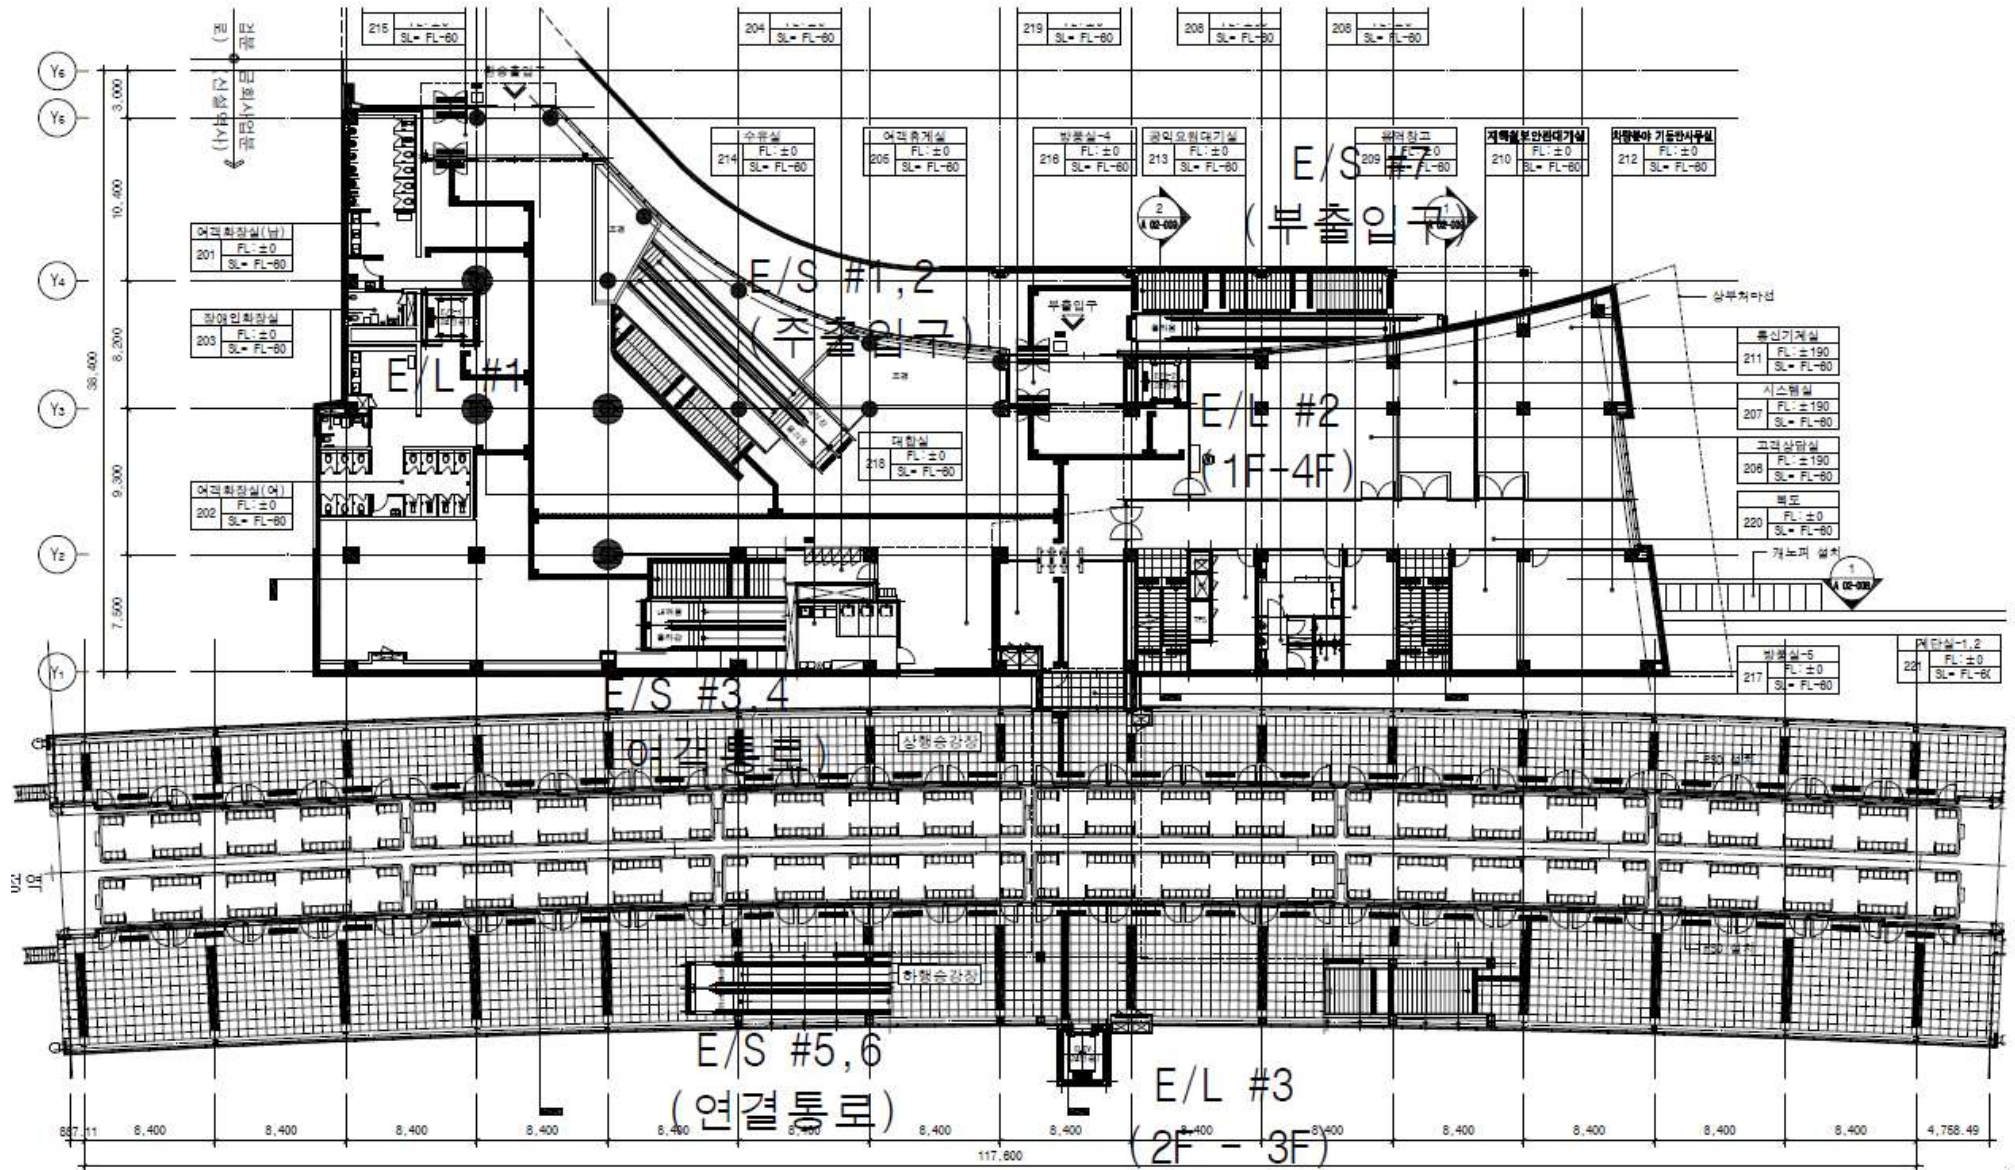



E/V-2 확대평면도(지상1층)

E/V-2 확대평면도(지상2층)

E/V-2 확대평면도(지상3층)

E/V-2 확대평면도(지붕)

E/V-2 확대 단면도
SCALE=1:60

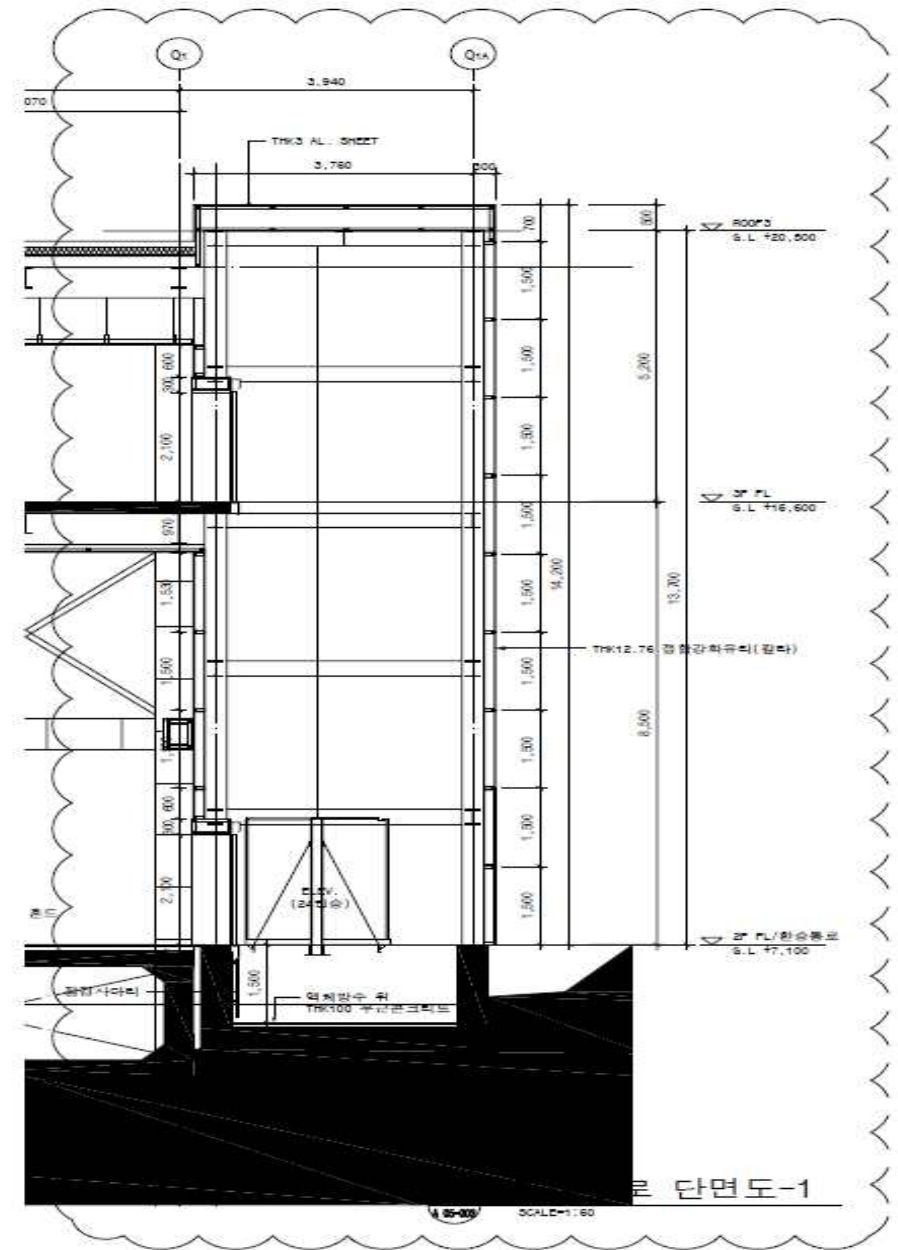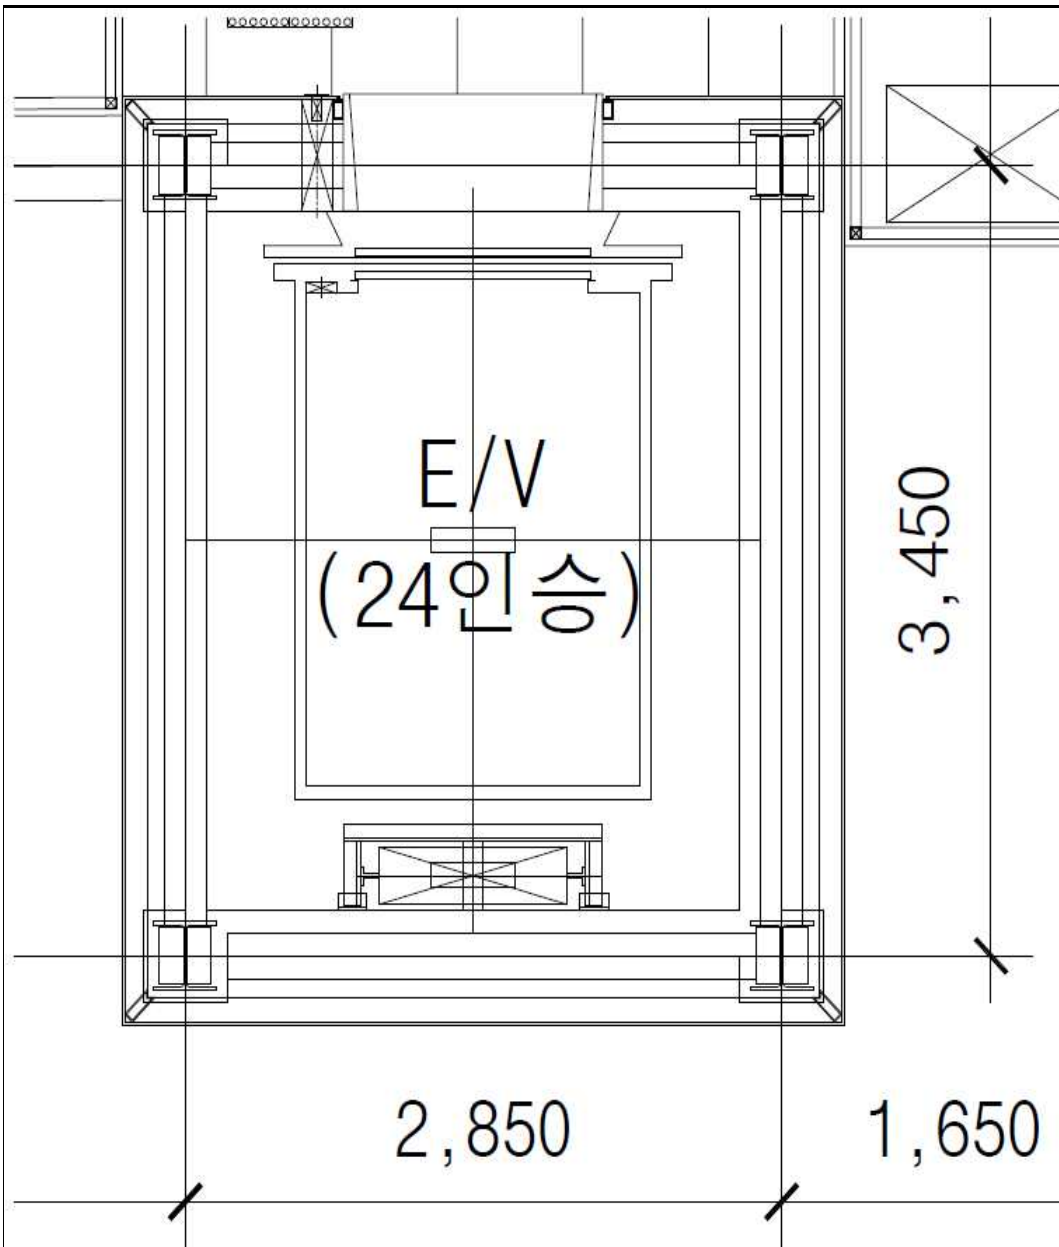

축척 NONE	도면명	E/L #3 단면도
	일 자	2020. 07.
	도면번호	