




설계명	PROJECT TITLE
주 기	NOTE

[illegible]


설계사무소명  
DRAWING OFFICE NAME

 **수오건축사사무소**  
Soo-O Architecture & Design


책임건축(가)술사  
ARCHITECT NAME

윤영진


소장 :	참여기술자
축적	SCALE
A1 : 1 / 25	
A3 : 1 / 50	
일 자	DATE
2020. 08.	
설계번호	PROJECT NO.

도면파일명	DWG. FILE NAME
E903_엘리베이터 상세도-3.dwg	
도면번호	SHEET NO.
E - 903	

도면명	SUBJECT TITLE
엘리베이터 상세도-3	

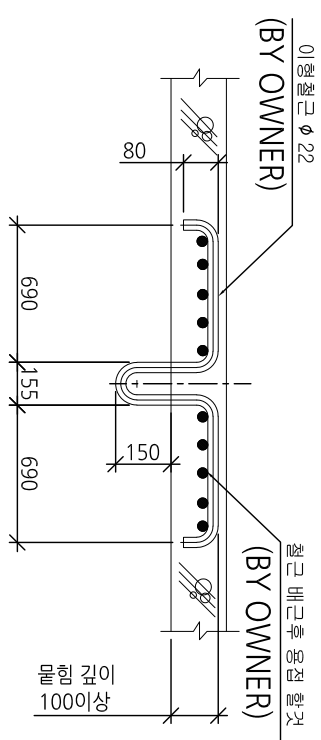

DETAIL "A"  
HOOK 상세  
(BY OWNER)

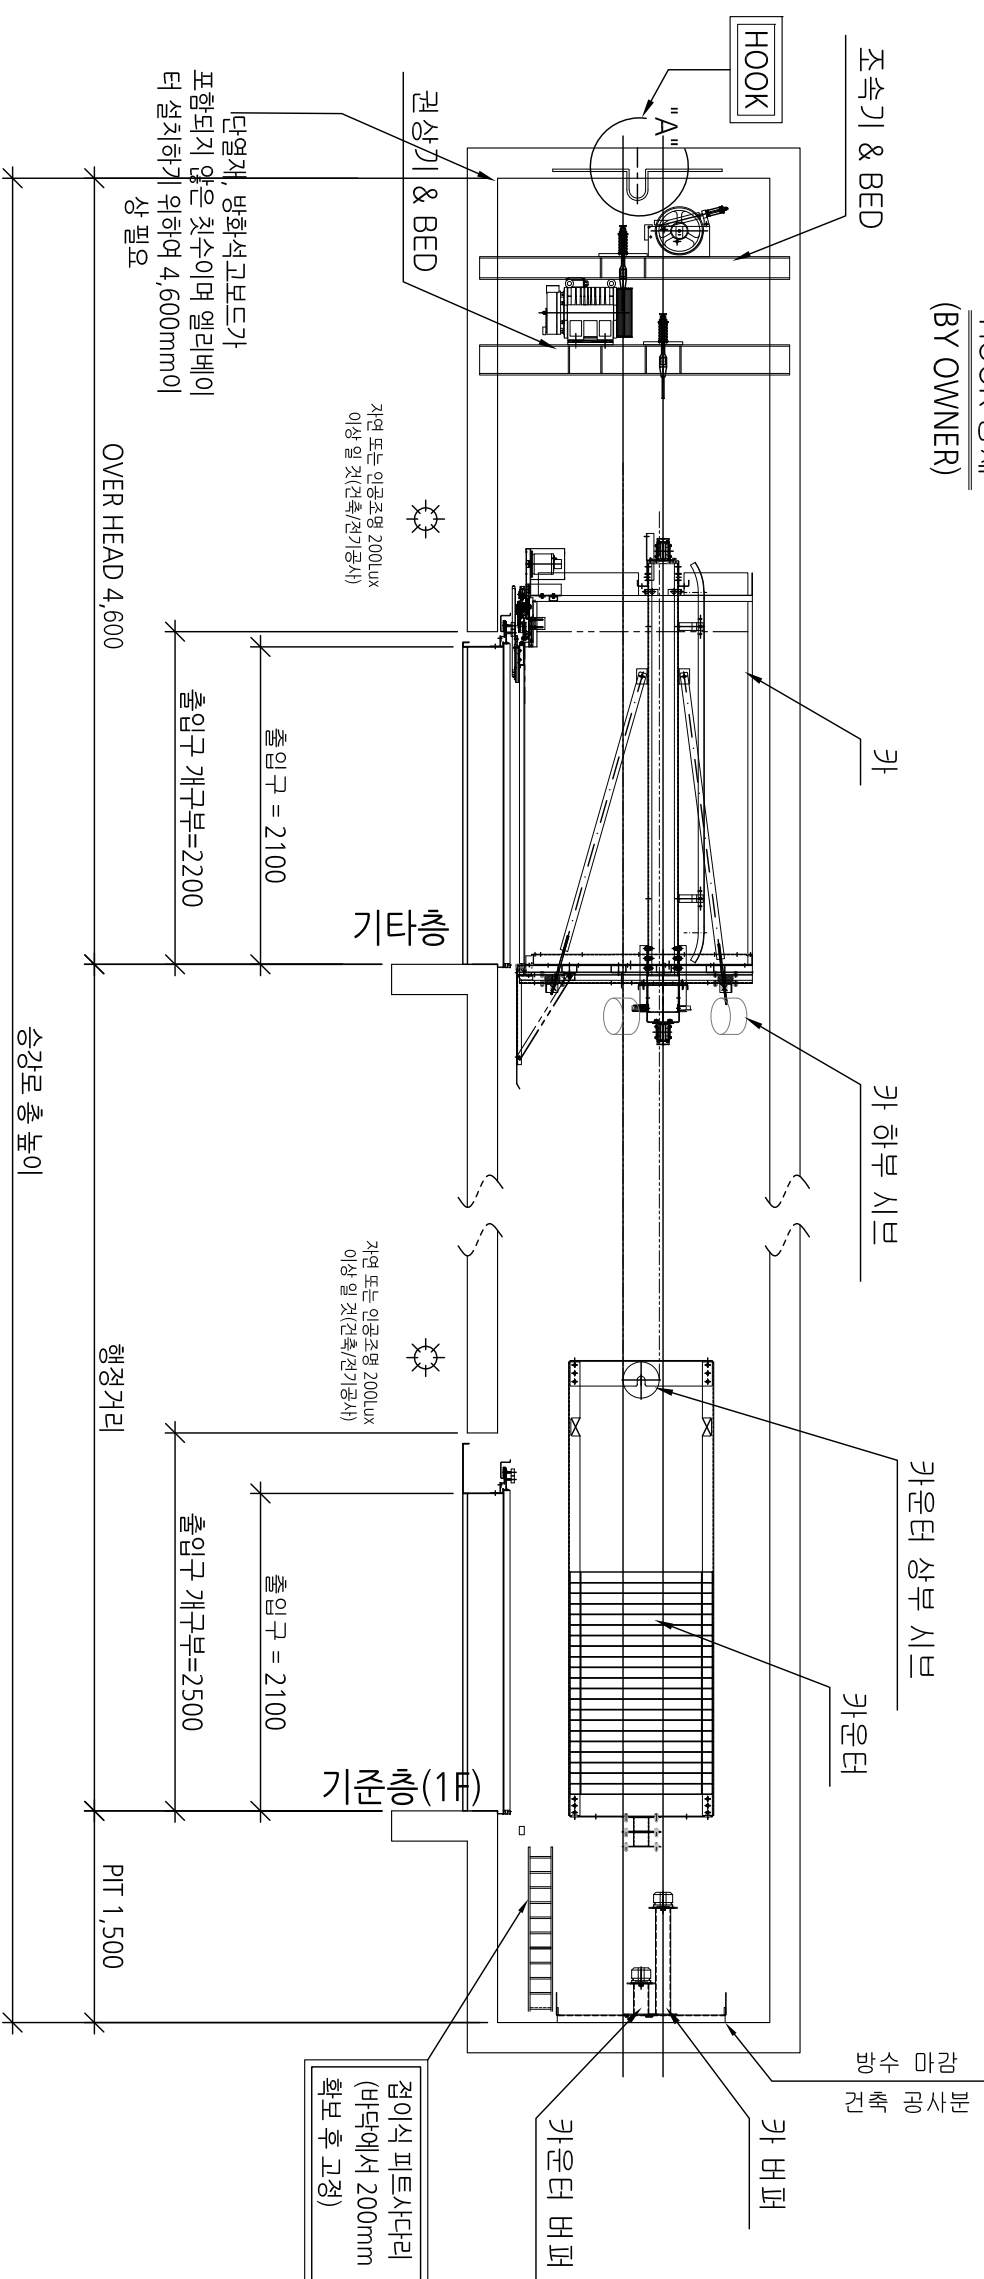

## SECTION OF HOIST

예리베이터 상셔도-3

SCALE:1/25(A3:1/50)