












설 계 명 PROJECT TITLE

내포 스마트도시운영센터
신축공사

주 기 NOTE

1. (보조) 제아반 앞 조도가 200lx 이상이 되도록
토를 스워치 터프로 조영 설치 (발주처 공사)
2. 보편반-최상층 출입구 근처에 설치
3. 주전원, 조명전원, 접지선, 비상통화장치선등은
승강장 바닥마감지점으로부터 +5000mm경도가
인출되도록 입선요망 (발주처 공사)
4. 출입구 부분 설치 후 조작 미장 마감공사 (건축공사)
5. 철골시공시 바닥마감에서 50mm 이하로 승강로 안으로
출입구 보강을 설치해야 한다. (건축공사)

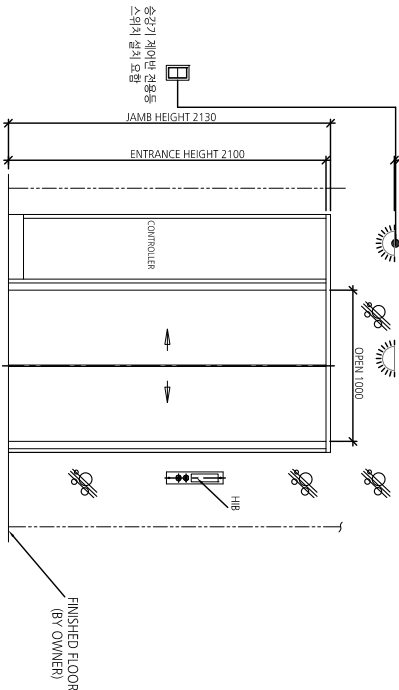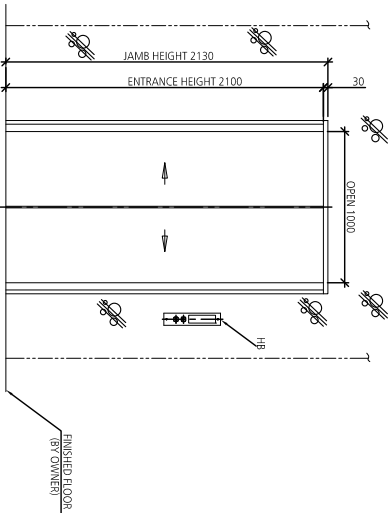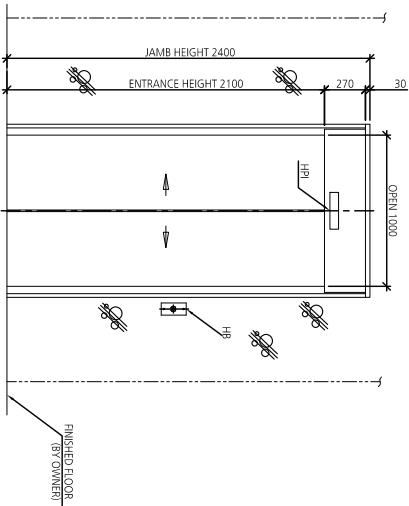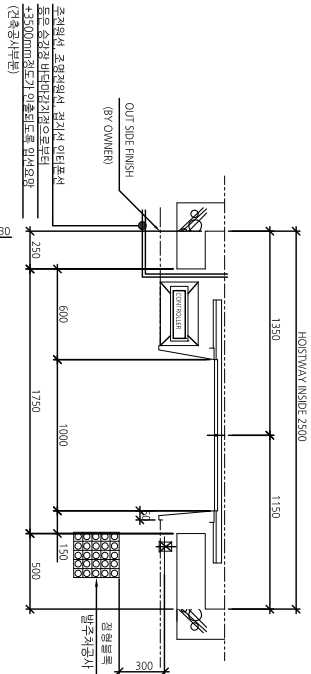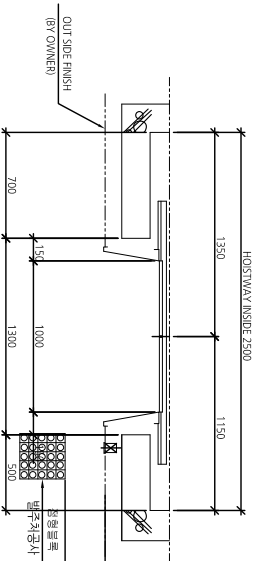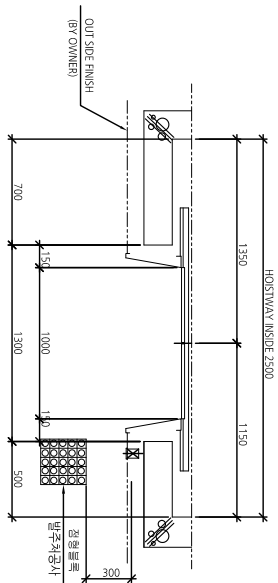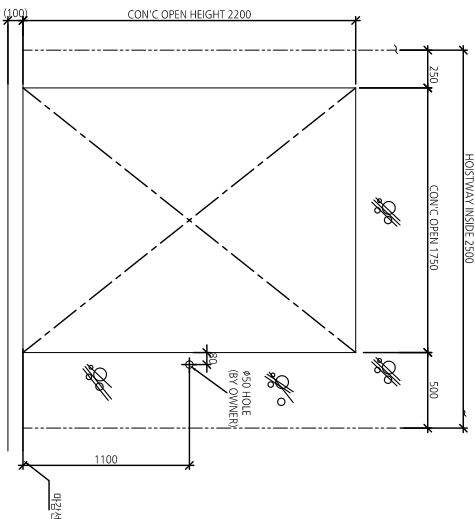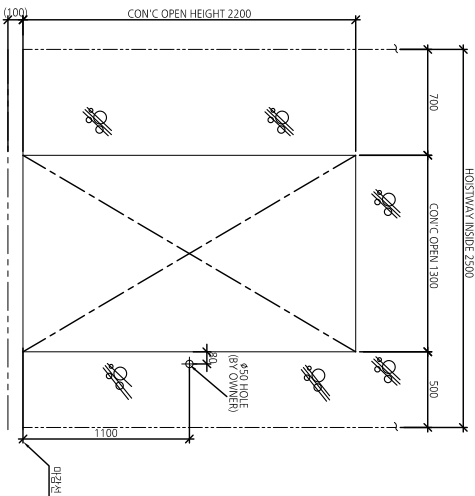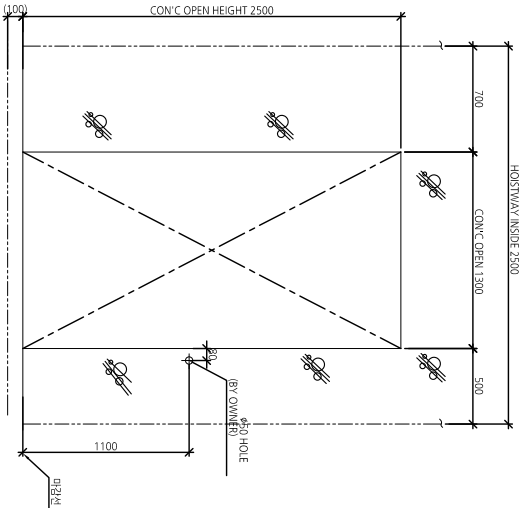

기준층

중간층

최상층

엘리베이터 상세도-4

SCALE:1/25(A3:1/50)

설 계 번 령			
DESCRIPTION OF REVISION			
일 자	설 계	검 토	심 사 승인

설계사무소명

DRAWING OFFICE NAME

설계사무소명

ARCHITECT NAME

문 영 신

참여자

소장 :

축 척 SCALE

A1 : 1 / 25

A3 : 1 / 50

일 자 DATE

2020. 08.

설계번호 PROJECT NO.

도면제일명 DWG. FILE NAME

E904_엘리베이터 상세도-4.dwg

도면번호 SHEET NO.

E - 904

도면명 SUBJECT TITLE

엘리베이터 상세도-4