



설계명 PROJECT TITLE

내포 스마트도시운영센터
신축공사

주 기 NOTE

설계 변경

DESCRIPTION OF REVISION

일자 설계 검토 심사 승인

설계사무소명

DRAWING OFFICE NAME

수오건축사무소

300-9, JONGRO 1-RO, SEONGSU-GU, SEOUL

책임건축가(승자)

ARCHITECT NAME

문영신

참여자

소장:

축척 SCALE

A1 : 1 / 10
A3 : 1 / 20

일자 DATE

2020. 08.

설계번호 PROJECT NO.

도면제원명 DWG. FILE NAME

E901_엘리베이터 상세도-1.dwg

도면번호 SHEET NO.



E - 901

도면명 SUBJECT TITLE

엘리베이터 상세도-1

ELEVATOR SPECIFICATION

엘리베이터 모델		HD-01
용도	승객용(장애인용 겸용)	
용량	13인승 (1000 kg)	
속도	60 m/min	
구동 방식	V.V.V.F	
운전 방식	SELECTIVE COLLECTIVE	
정지층	(1F ~ 2F) FL	
MAIN ROPE	Φ 8 x 7R	
CAR SIZE	폭 1600 x 깊이 1500 x 높이 2400	
ENTRANCE	DOOR SIZE	폭 900 x 높이 2100
	출입문 개폐 방식	2 PANEL CENTER OPEN
GUIDE RAIL	CAR	13 K
	CWT	8 K
HOISTWAY	OVER HEAD	4600 mm (단열재 미포함)
	TRAVEL HEIGHT	() mm
경보장치	PIT	1600 mm 이상 (방수마감 후 치수)
	인터폰 2대(사무실, 숙직실) 비상통화장치용 국선 포함 배선 및 배관-통신공사	
TRACTION MACHINE		DIANA6-1000 (A.C GEARLESS)
BUFFER		우레탄 TYPE or OIL BUFFER TYPE
POWER SUPPLY	MAIN	3 PH 380 V 60 HZ
	LIGHT	1 PH 220 V 60 HZ

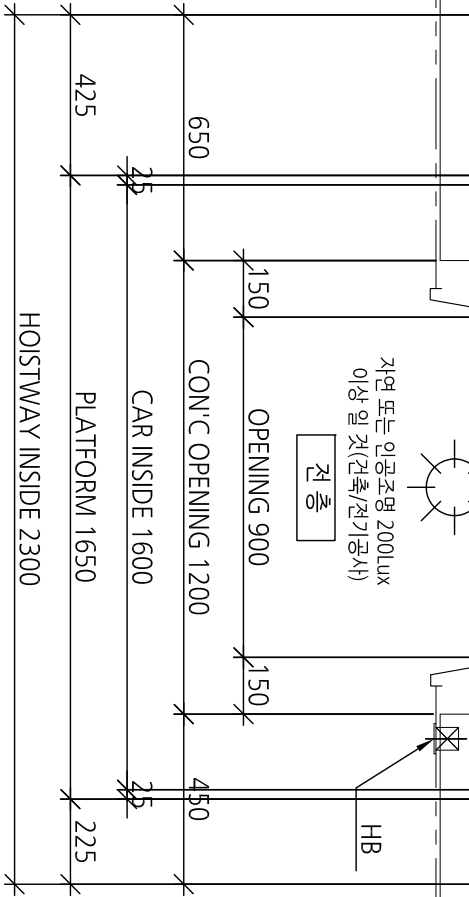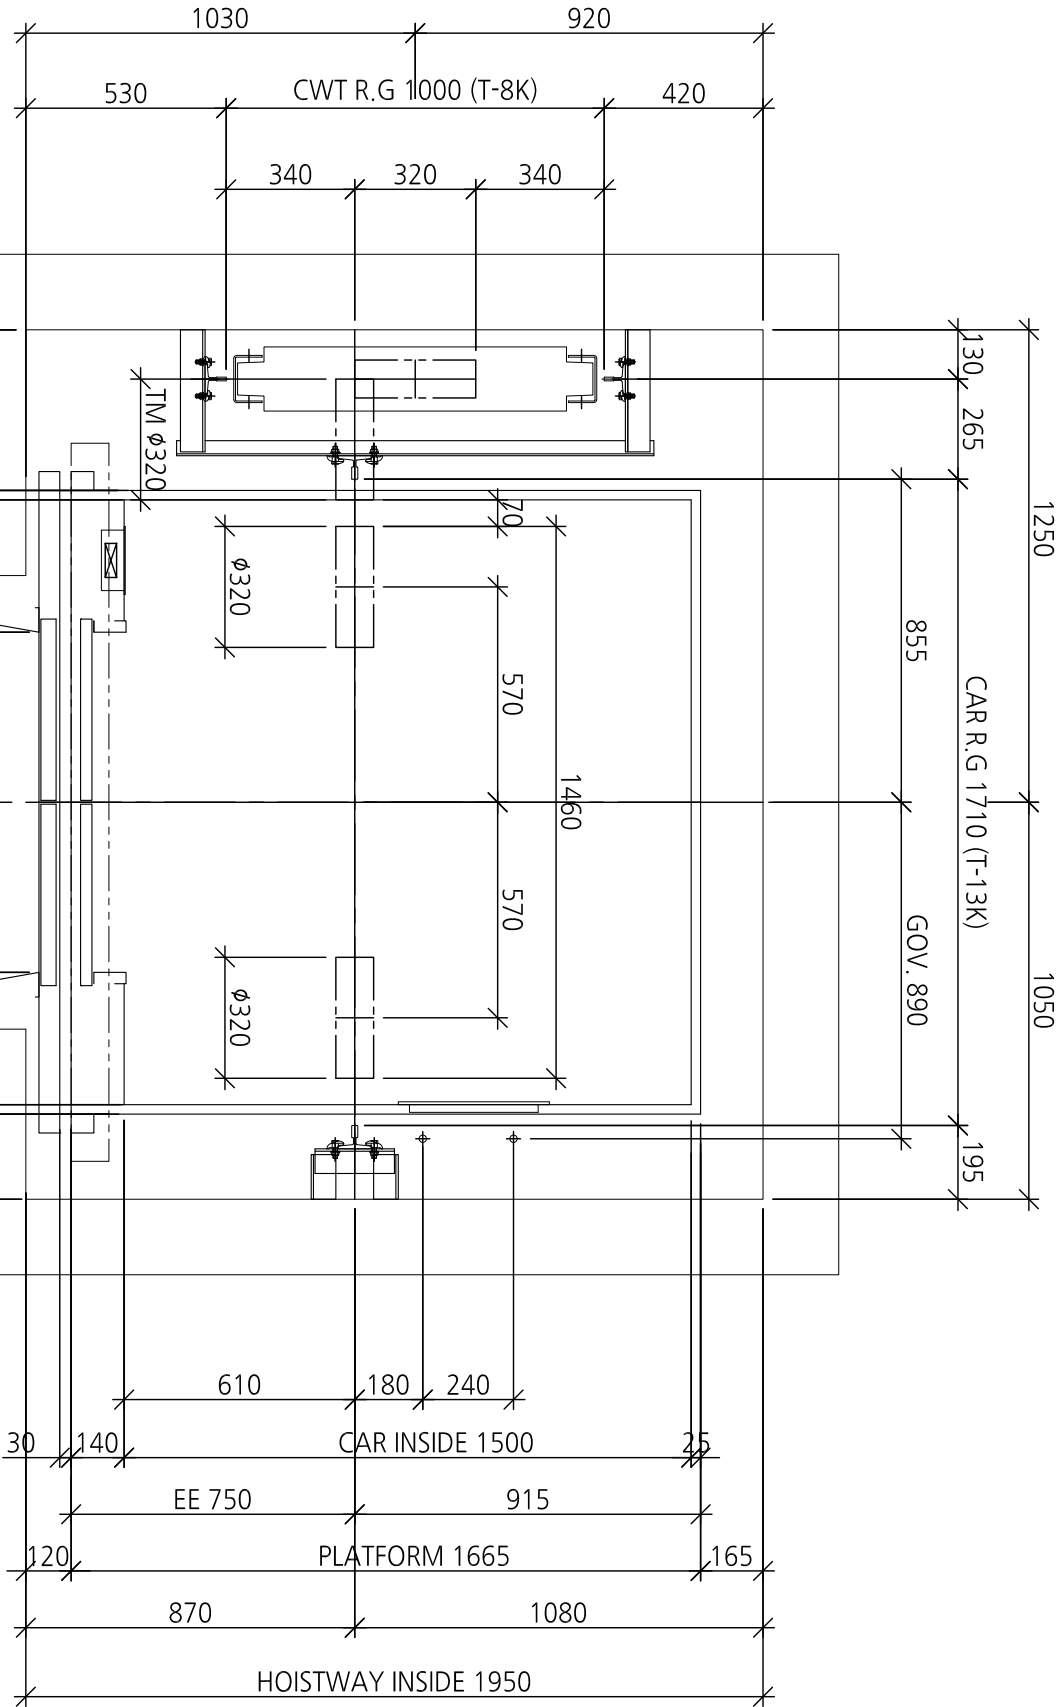

주전원선, 조명전원선, 접지선 인터폰선
등은 승강장 바닥마감지점으로부터
+2000mm정도가 인출되도록 입선요망
(건축공사부분)

엘리베이터 상세도-1

SCALE:1/10(A3:1/20)