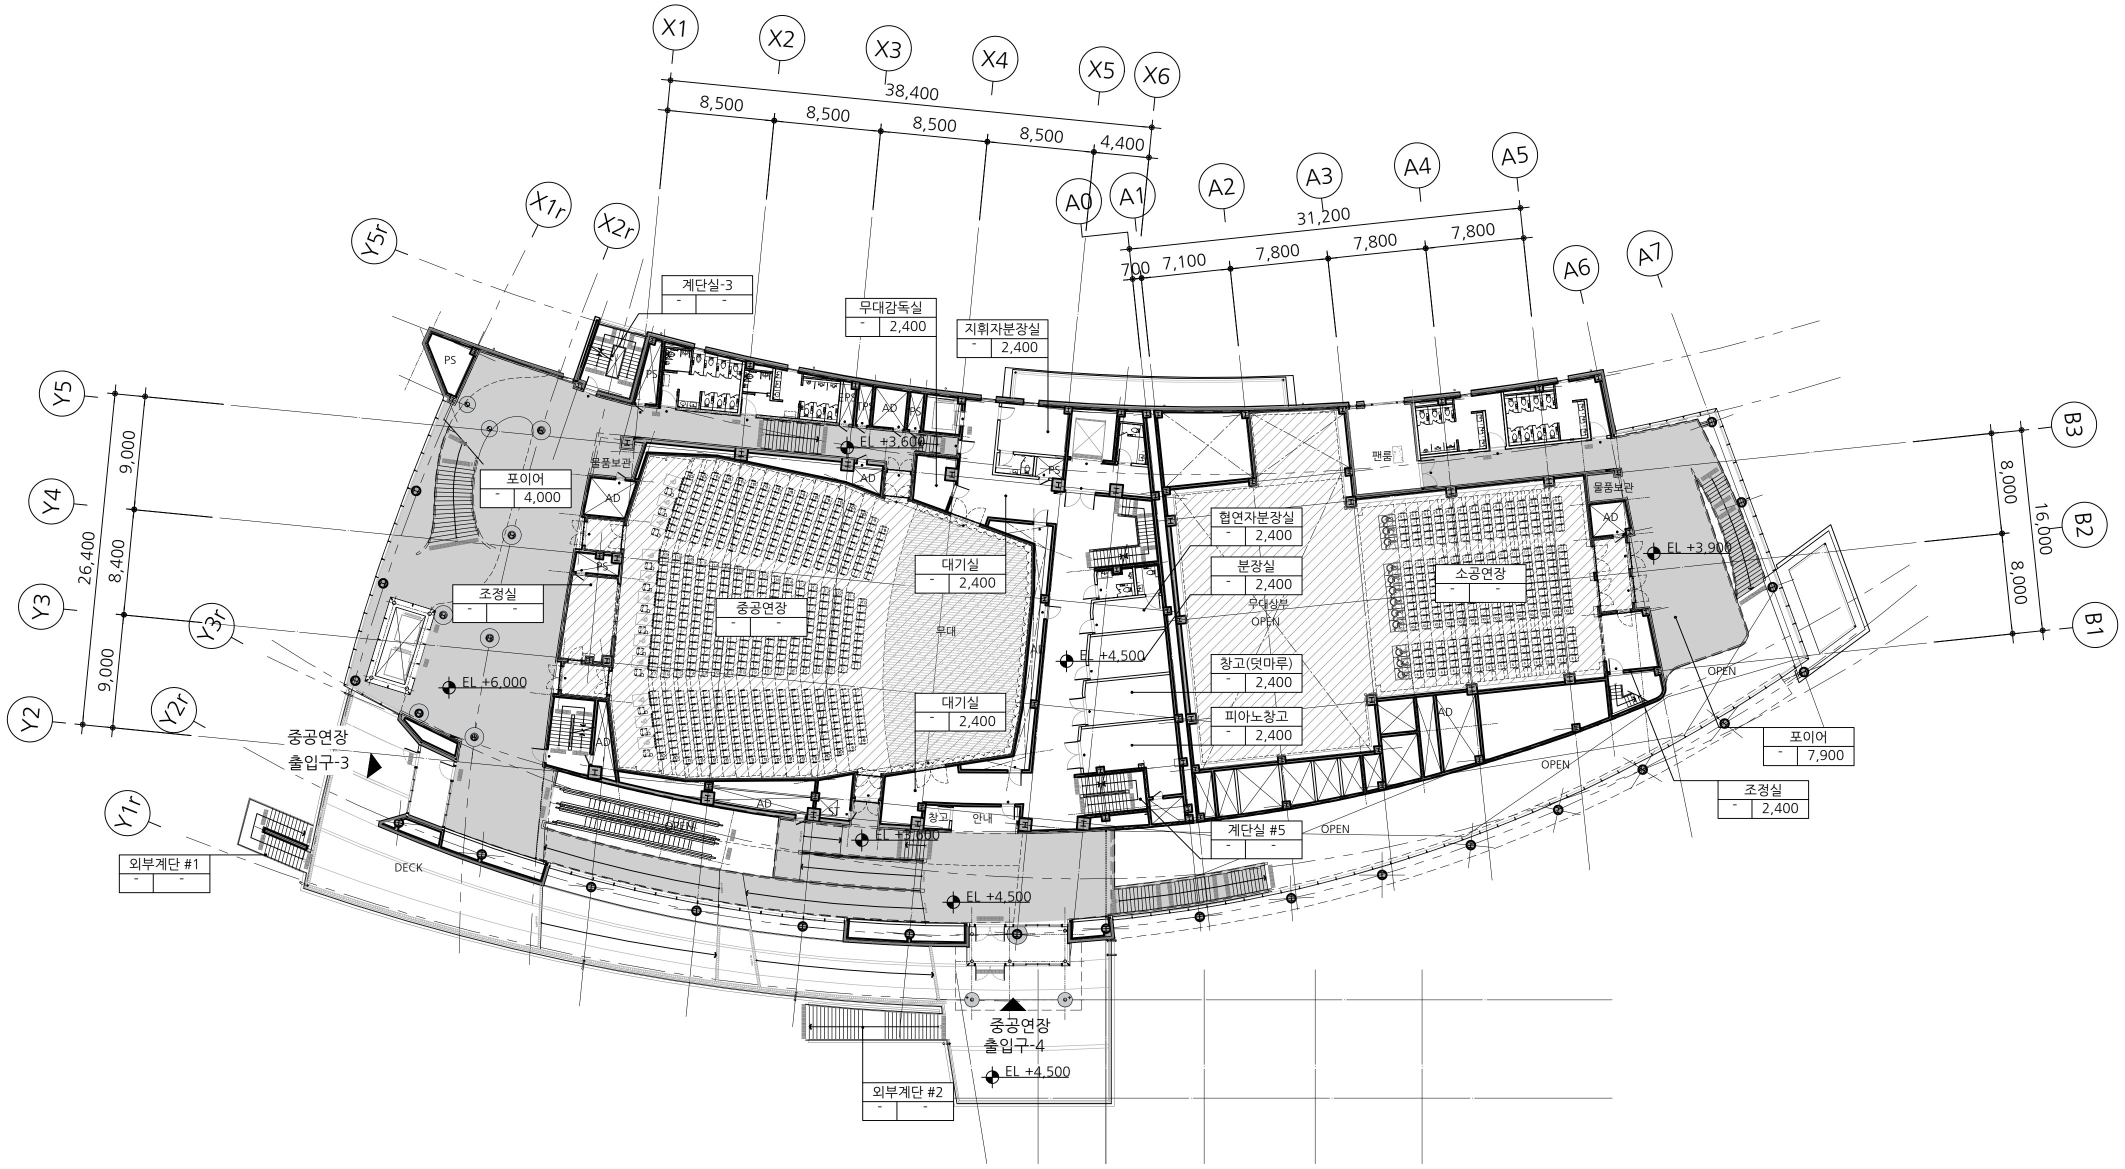
X1
X2
X3
X4
X5
X6
38,400
8,500
8,500
8,500
8,500
4,400
A0
A1
A2
A3
A4
A5
A6
A7
31,200
700
7,100
7,800
7,800
7,800
X1r
X2r
Y5r
Y5
Y4
Y3
Y2
Y3r
Y2r
Y1r
26,400
9,000
8,400
9,000
B3
B2
B1
16,000
8,000
8,000
계단실-3
무대감독실
2,400
지휘자분장실
2,400
PS
포이어
4,000
물품보관
AD
EL +3,600
조정실
EL +6,000
중공연장
대기실
2,400
무대
대기실
2,400
EL +4,500
중공연장
출입구-3
DECK
외부계단 #1
OPEN
창고
안내
EL +3,600
EL +4,500
중공연장
출입구-4
EL +4,500
외부계단 #2
팬룸
협연자분장실
2,400
분장실
2,400
무대상부
OPEN
창고(덧마루)
2,400
피아노창고
2,400
계단실 #5
OPEN
소공연장
물품보관
EL +3,900
OPEN
OPEN
포이어
7,900
조정실
2,400

1 지상2층 평면도

축척 : 1/600

LH

PROJECT TITLE
공 사 명

부산명지
문화복합시설
건축설계용역

NOTE

1. 2층 LEVEL 기준
- EL+6,000 = FH 9.7 = GL+6,300

NO.	DATE	REVISION DESCRIPTION	APPD.
0			

CLIENT 건축주

설 계
DESIGN

DRAWING OFFICE NAME
설계사무소명

da GROUP
(주)디에이그룹 엔지니어링 종합 건축사 사무소

SCALE
A3 : 1/600

APPROVED
승 인
이 종 연
2021/11

DATE
2021/11

CHECK
검토 1 박 진 균
2021/11

PROJECT CODE
AC-18-044

CHECK
검토 2 백 동 갑
2021/11

SHEET NO.
일련번호

DRAWN
담 당
2021/11

DWG NO.
도면번호 A31-003

REV.

TITLE 도 면 명

지상2층 평면도