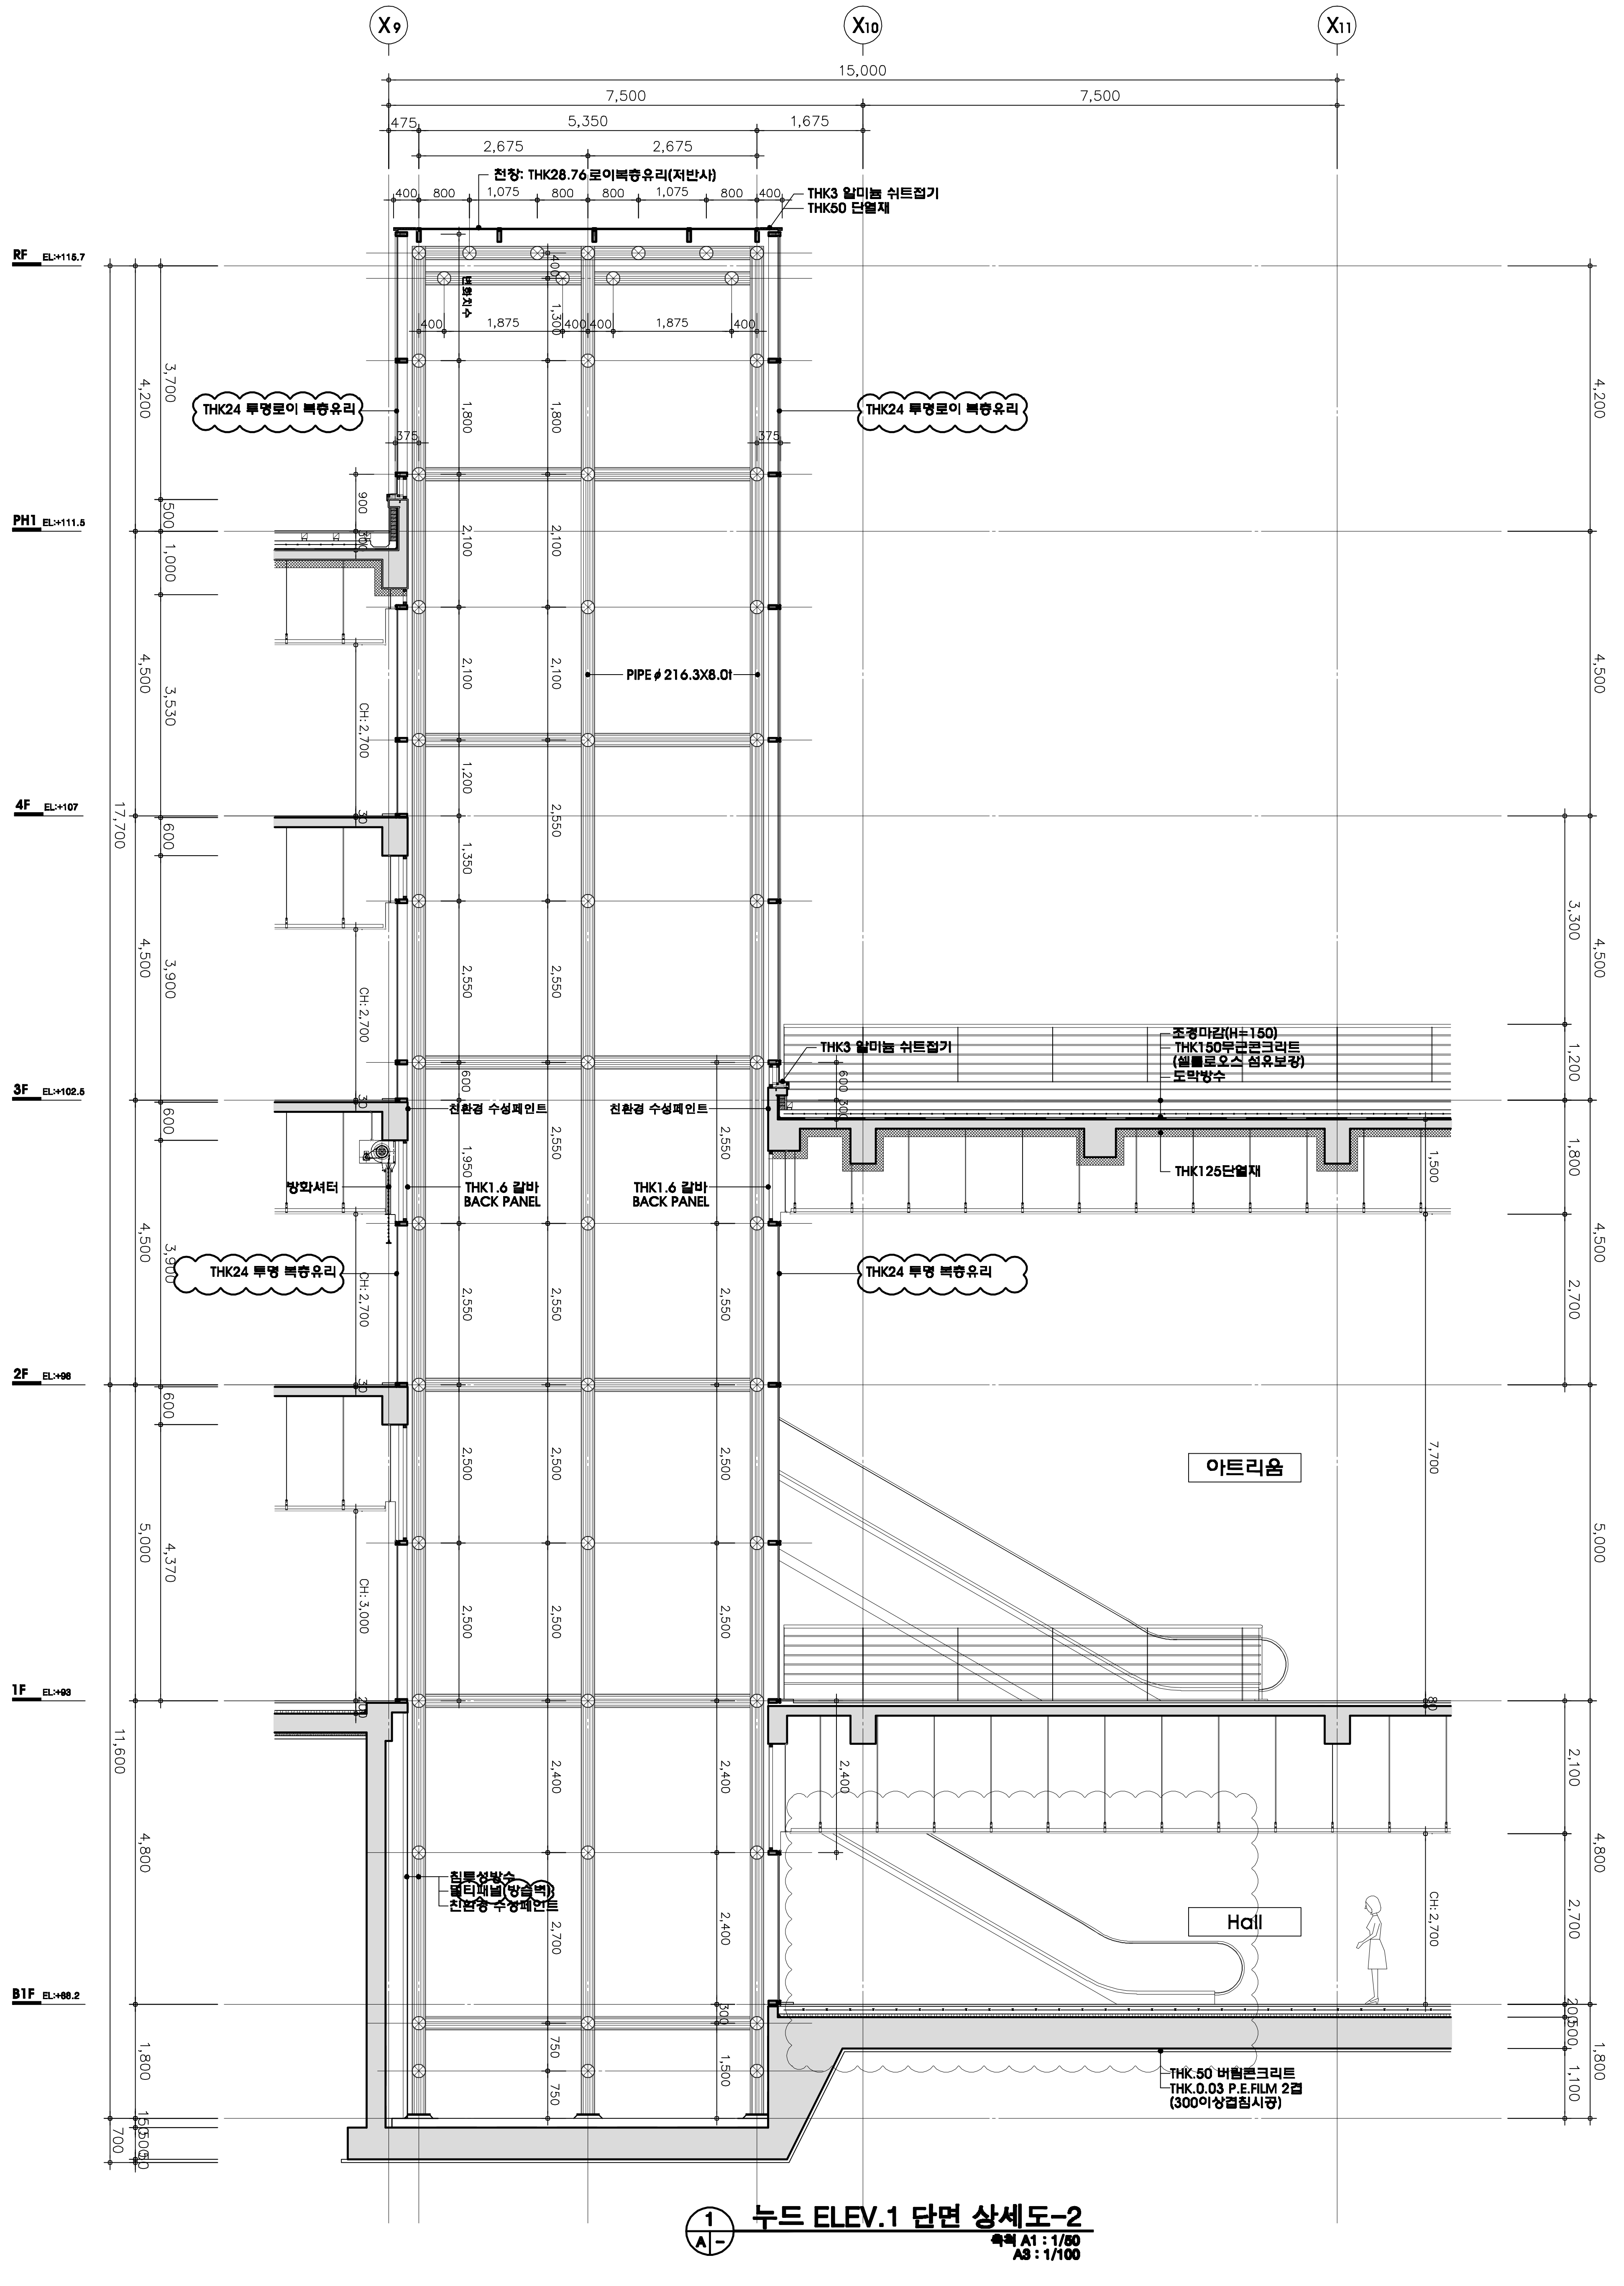
X9
X10
X11
15,000
7,500
7,500
475
5,350
1,675
2,675
2,675
400
800
1,075
800
800
1,075
800
400
천창: THK28.76로이복층유리(저반사)
THK3 알미늄 쉬트접기
THK50 단열재
RF EL:+115.7
PH1 EL:+111.5
4F EL:+107
3F EL:+102.5
2F EL:+98
1F EL:+93
B1F EL:+88.2
17,700
11,600
4,200
3,700
4,500
3,530
4,500
3,900
4,500
5,000
4,370
4,800
1,800
700
500
1,000
600
CH:2,700
CH:3,000
900
400
1,300
1,875
1,875
375
375
1,800
2,100
1,200
1,350
2,550
1,950
2,500
2,400
2,700
750
1,500
THK24 투명로이 복층유리
THK24 투명로이 복층유리
PIPE φ216.3X8.0t
THK3 알미늄 쉬트접기
조경마감(H=150)
THK150무근콘크리트
(셀룰로오스 섬유보강)
도막방수
THK125단열재
친환경 수성페인트
친환경 수성페인트
방화셔터
THK1.6 갈바
BACK PANEL
THK1.6 갈바
BACK PANEL
THK24 투명 복층유리
THK24 투명 복층유리
아트리움
Hall
침투성방수
패티패널(방습벽)
친환경 수성페인트
THK.50 버림콘크리트
THK.0.03 P.E.FILM 2겹
(300이상겹침시공)
3,300
1,200
7,700
2,100
2,700
1,100

①
A -

누드 ELEV.1 단면 상세도-2

축척 A1 : 1/50
A3 : 1/100

PROJECT TITLE

천안의료원 신축공사

PROJECT NO.
09017

NOTE
1.THK24투명(청색,투명로이,칼라로이) 복층유리 및 THK28.76 로이복층유리는 별도공사
2. B1F~1F 에스컬레이터 제외공사.
3. 에스컬레이터는 기계공사.

ISSUES & REVISIONS

NO.	DATE	REVISION
1	2009. 11	정화조 삭제
2		
3		
4		
5		
6		

OWNER
충청남도

PROJECT MANAGERS & OWNER'S ENGINEERS
cdc
충남개발공사

ARCHITECT
공간그룹
SPACE GROUP
219 WONSEO-DONG, CHONGNO-GU
SEOUL, KOREA

DS〉GROUP
ARCHITECTURAL DESIGN

구조	[illegible]
기계	[illegible]
전기	[illegible]
소방	[illegible]
통신	[illegible]
토목	[illegible]
조경	[illegible]
인테리어	[illegible]

DRAWN BY 이 호 경
CHECKED BY 박 제 균
APPROVED BY 김 원 영

KEY PLAN

DRAWING NAME
누드 ELEV.1 단면 상세도-2

SCALE A1 : 1/50
A3 : 1/100

DATE 2009. 10.

DRAWING NO.
A-472