

전인의료원
신축공사

PROJECT NO.
09017

NOTE
1. 230x9 합성복제 벽 목재판면 4~4층층은
별도 공사

REVISION & REVISIONS	
NO.	DATE
0	
1	2009. 11
2	2009. 11
3	2009. 11
4	2009. 11
5	2009. 11

호청하도

ARCHITECT
SPACE GROUP

호남개발공사

ARCHITECT
SPACE GROUP

ARCHITECTURAL DESIGN
DS) GROUP

구조	최창호
전기	유성환
기계	한진 BKC
소방	유성환 / 한진 BKC
플랜	한진 BKC
토목	대우건설/대우
조경	아름다움 L&P
실내디자인	김은하

DRAWN BY	이 오 경
CHECKED BY	박 제 근
APPROVED BY	김 원 영
KEY PLAN	


DRAWING NO.

외벽/EV. 단면 상세도

SCALE	DATE
A1 : 1/50	2009. 10.
A3 : 1/100	

DRAWING NO.

A-468

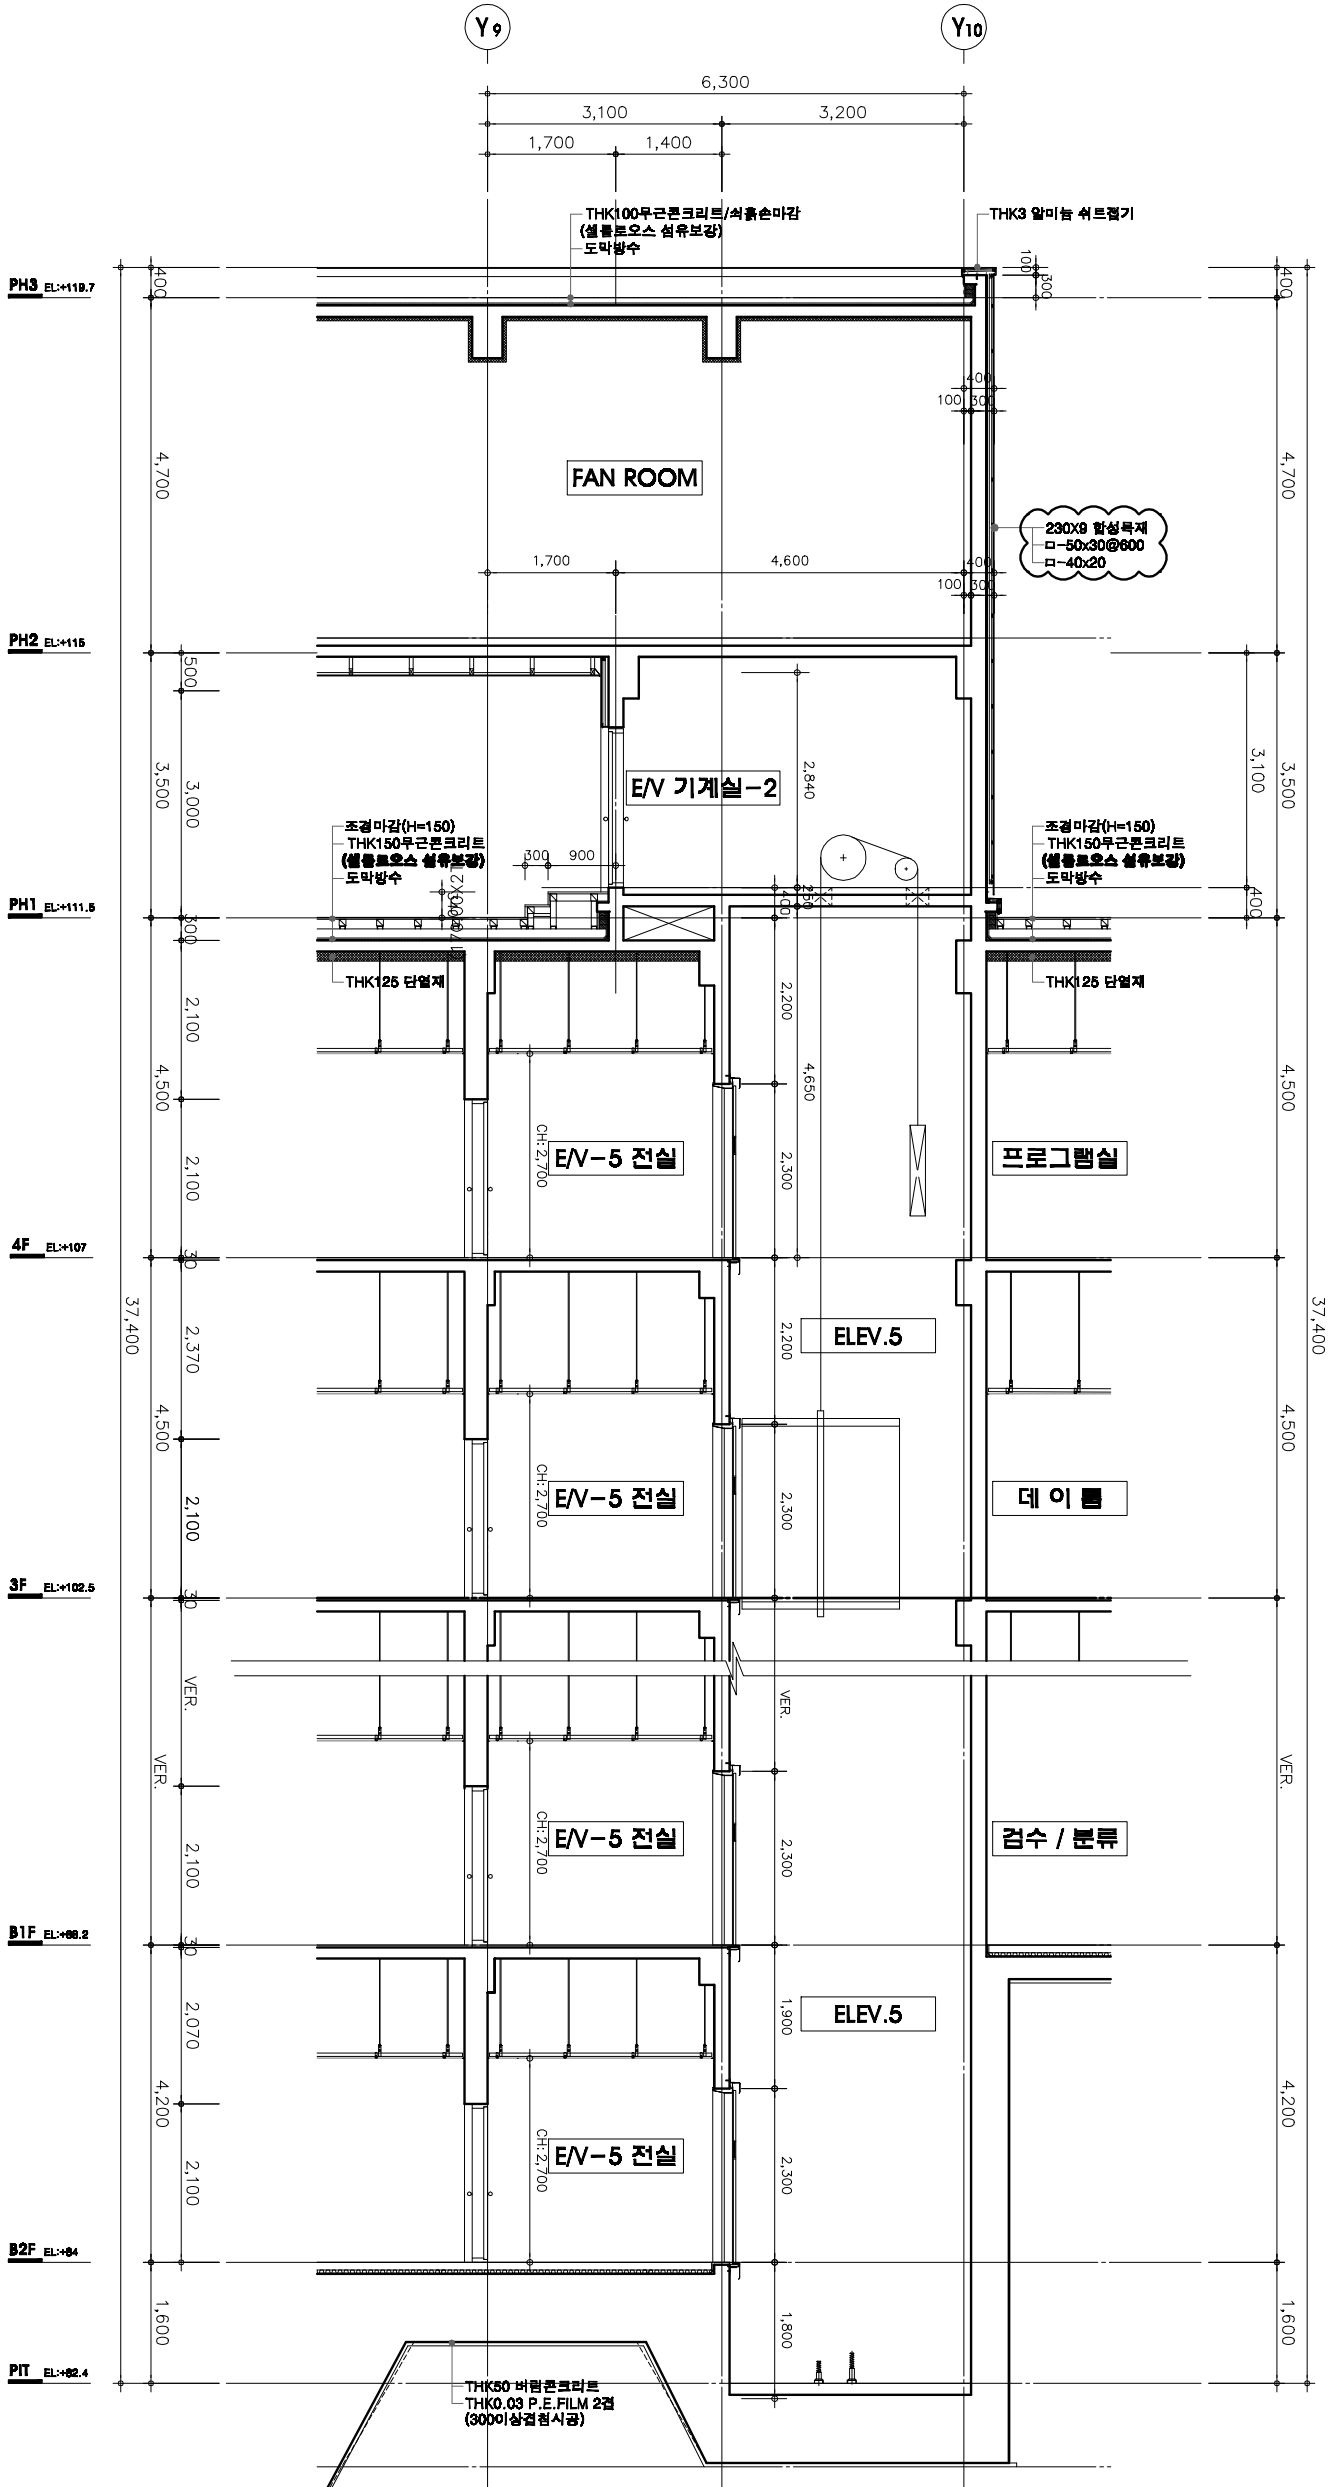

1 화물ELEV. 단면 상세도
축척 A1 : 1/50
A3 : 1/100