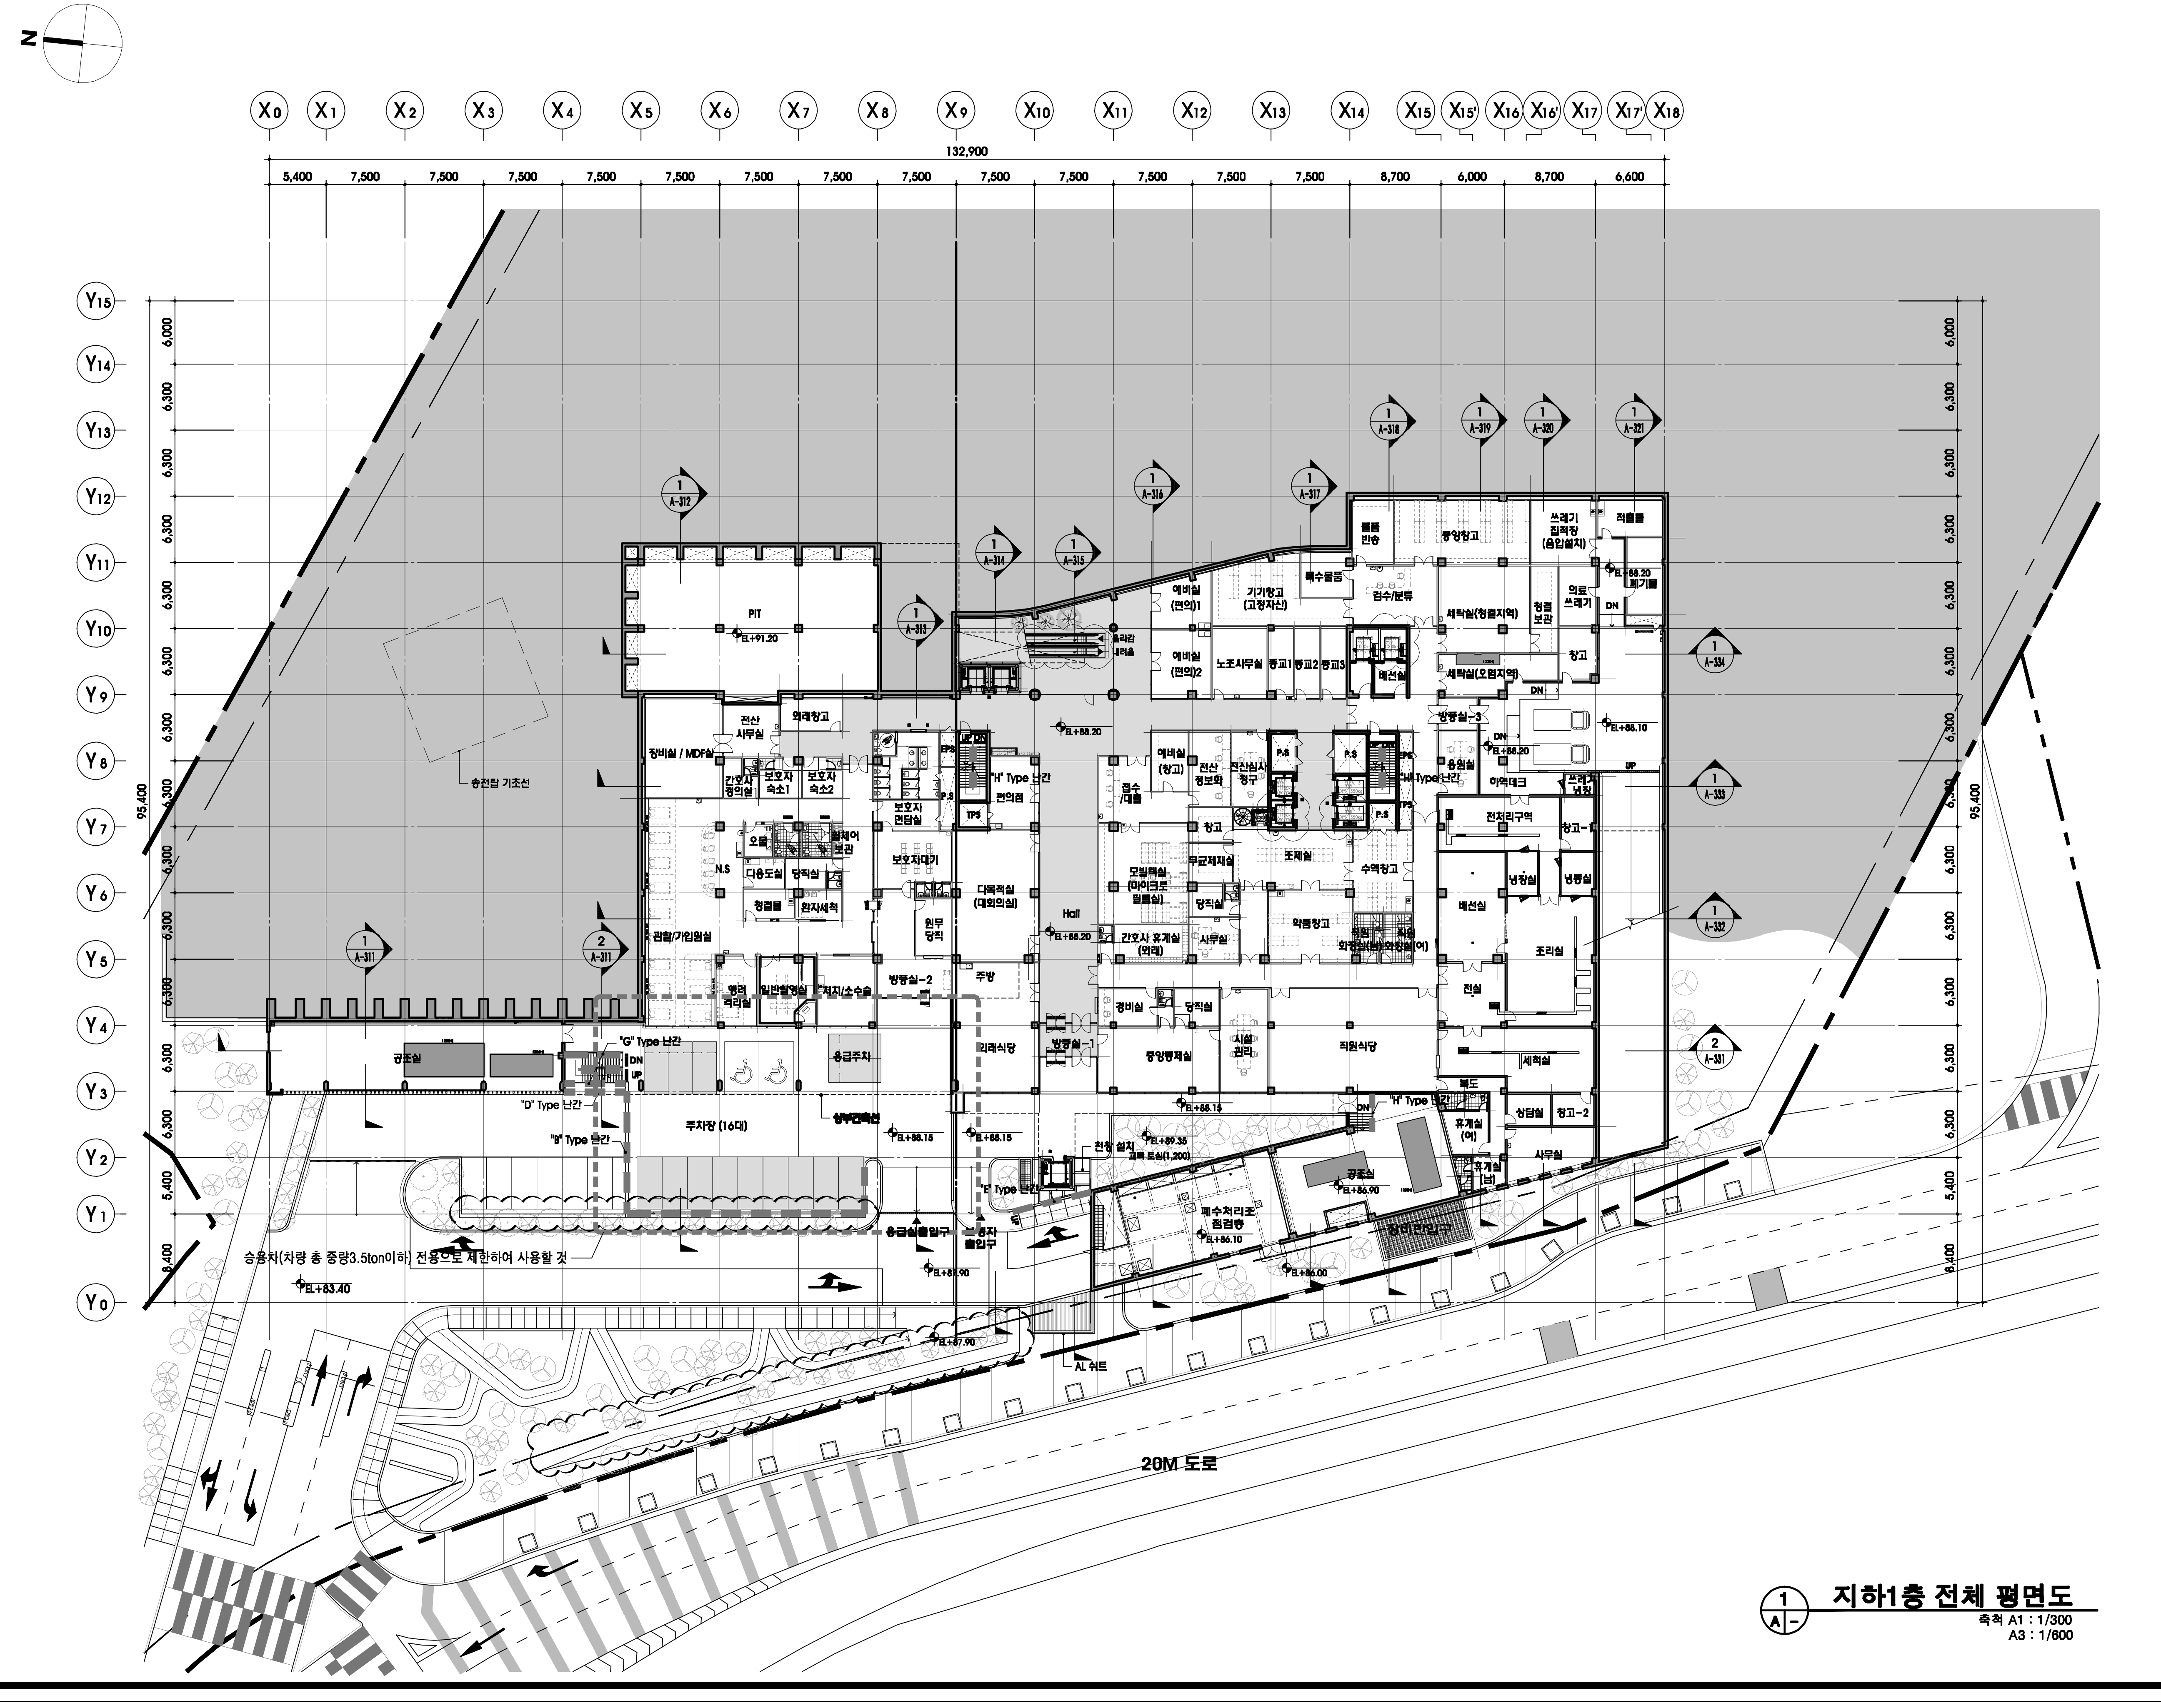
N
X0 X1 X2 X3 X4 X5 X6 X7 X8 X9 X10 X11 X12 X13 X14 X15 X15' X16 X16' X17 X17' X18
132,900
5,400 7,500 7,500 7,500 7,500 7,500 7,500 7,500 7,500 7,500 7,500 7,500 7,500 7,500 8,700 6,000 8,700 6,600
Y0 Y1 Y2 Y3 Y4 Y5 Y6 Y7 Y8 Y9 Y10 Y11 Y12 Y13 Y14 Y15
95,400
8,400 5,400 6,300 6,300 6,300 6,300 6,300 6,300 6,300 6,300 6,300 6,300 6,300 6,300 6,300 6,000
송전탑 기초선
PIT
EL+91.20
장비실 / MDF실
전산 사무실
외래창고
간호사 휴게실
보호자 숙소1
보호자 숙소2
오물
린넨 보관
다용도실
당직실
청결물
환자세척
N.S
관찰/가임실
보호자대기
보호자 면담실
원무 당직
방풍실-2
폐기 처리실
일반촬영실
처치/소독실
"H" Type 난간
편의점
다목적실 (대외의실)
주방
Hall
EL+88.20
EPS
P.S
TPS
공조실
"G" Type 난간
DN
UP
응급주차
주차장 (16대)
상부 근로선
"D" Type 난간
"B" Type 난간
EL+88.15
"E" Type 난간
천장 설치
급식실출입구
응급실 출입구
승용차(차량 총 중량3.5ton이하) 전용으로 제한하여 사용할 것
EL+83.40
EL+87.90
AL 쉬트
20M 도로
식당
방풍실-1
경비실
당직실
시설 관리
중앙통제실
직원식당
예비실 (창고)
전산 정보화
전산실 창구
접수 /대출
창고
모빌랙실 (마이크로 필름실)
무균제제실
조제실
간호사 휴게실 (외래)
사무실
수액창고
약품창고
직원 화장실(남) 화장실(여)
EL+89.35
폐수처리조 점검층
EL+86.10
공조실
EL+86.90
장비반입구
EL+86.00
예비실 (편의)1
예비실 (편의)2
기기창고 (고정자산)
노조사무실
창고1 창고2 창고3
특수물품
배선실
물품 반송
검수/분류
중앙창고
쓰레기 집적장 (음압설치)
적출물
의료 쓰레기
폐기물
EL+88.20
세탁실(청결지역)
세탁실(오염지역)
청결 보관
방풍실-3
EL+88.10
"H" Type 난간
이력대크
청소 부대
전처리구역
냉장실
냉동실
배선실
조리실
전실
세척실
복도
휴게실 (여)
휴게실 (남)
상담실
창고-2
올라감 내려옴
A-311 A-312 A-313 A-314 A-315 A-316 A-317 A-318 A-319 A-320 A-321 A-331 A-332 A-333 A-334

① A/- **지하1층 전체 평면도**
축척 A1 : 1/300
A3 : 1/600

PROJECT TITLE

천안의료원
신축공사

PROJECT NO. 09017

NOTE

지하1층 기준 level
FL : ± 0 = EL +88.20
1. ▨ 난간
2. UBR(조립식화장실) 별도 공사.
3. 엘리베이터 2,4,6호기 제외 공사.
4. B1F~1F 에스컬레이터 제외 공사.
5. ▨ 인테리어부분

ISSUES & REVISIONS

NO.	DATE	REVISION
6		
5		
4		
3		
2		
1	2009. 11	정화조 삭제

OWNER
충청남도

PROJECT MANAGERS & OWNER'S ENGINEERS
cdc
충남개발공사

ARCHITECT
空間
SPACE GROUP
219 WONSEO-DONG, CHONGNO-KU
SEOUL, KOREA

DS〉GROUP
ARCHITECTURAL DESIGN

구조 STRUCTURAL	원우구조
기계 MECH.	우원M&E
전기 ELEC.	일신 E&C
소방 FIRE	우원M&E / 일신 E&C
통신 I.B.S	일신 E&C
토목 CIVIL	대교컨설턴트
조경 LANDSCAPE	아뜰리에 나무
인테리어 INTERIOR	ID & H

DRAWN BY 김 진 환
CHECKED BY 박 제 근
APPROVED BY 김 원 영

KEY PLAN

DRAWING NAME
지하1층 전체 평면도

SCALE A1 : 1/300
A3 : 1/600
DATE 2009. 10.

DRAWING NO.
A-203