


태릉입구외 1역 에스컬레이터 설치공사(36공구)


도면 목록표





도면번호	도면명	비고
1	태릉입구 위치도	
2	태릉입구 단면도 1	
3	태릉입구 단면도 2	
5	수락산 위치도	
6	수락산 단면도 1	
7	수락산 단면도 2	

에스컬레이터 현황

역사명	기기명	호기	규격	층고	전동기	인버터	T/M 체인	H/R 체인	자동운전	위치	비고
태릉입구	에스컬레이터	5	800	9.86	21kw	30kw	#100-2열	#80-2열	적용	F1~B1	3번출구
		6	800	9.86	21kw	30kw	#100-2열	#80-2열	적용	F1~B1	
수락산	에스컬레이터	5	800	10.9	21kw	30kw	#120-2열	#80-2열	적용	F1~B1	3번출구
		6	800	10.9	21kw	30kw	#120-2열	#80-2열	적용	F1~B1	

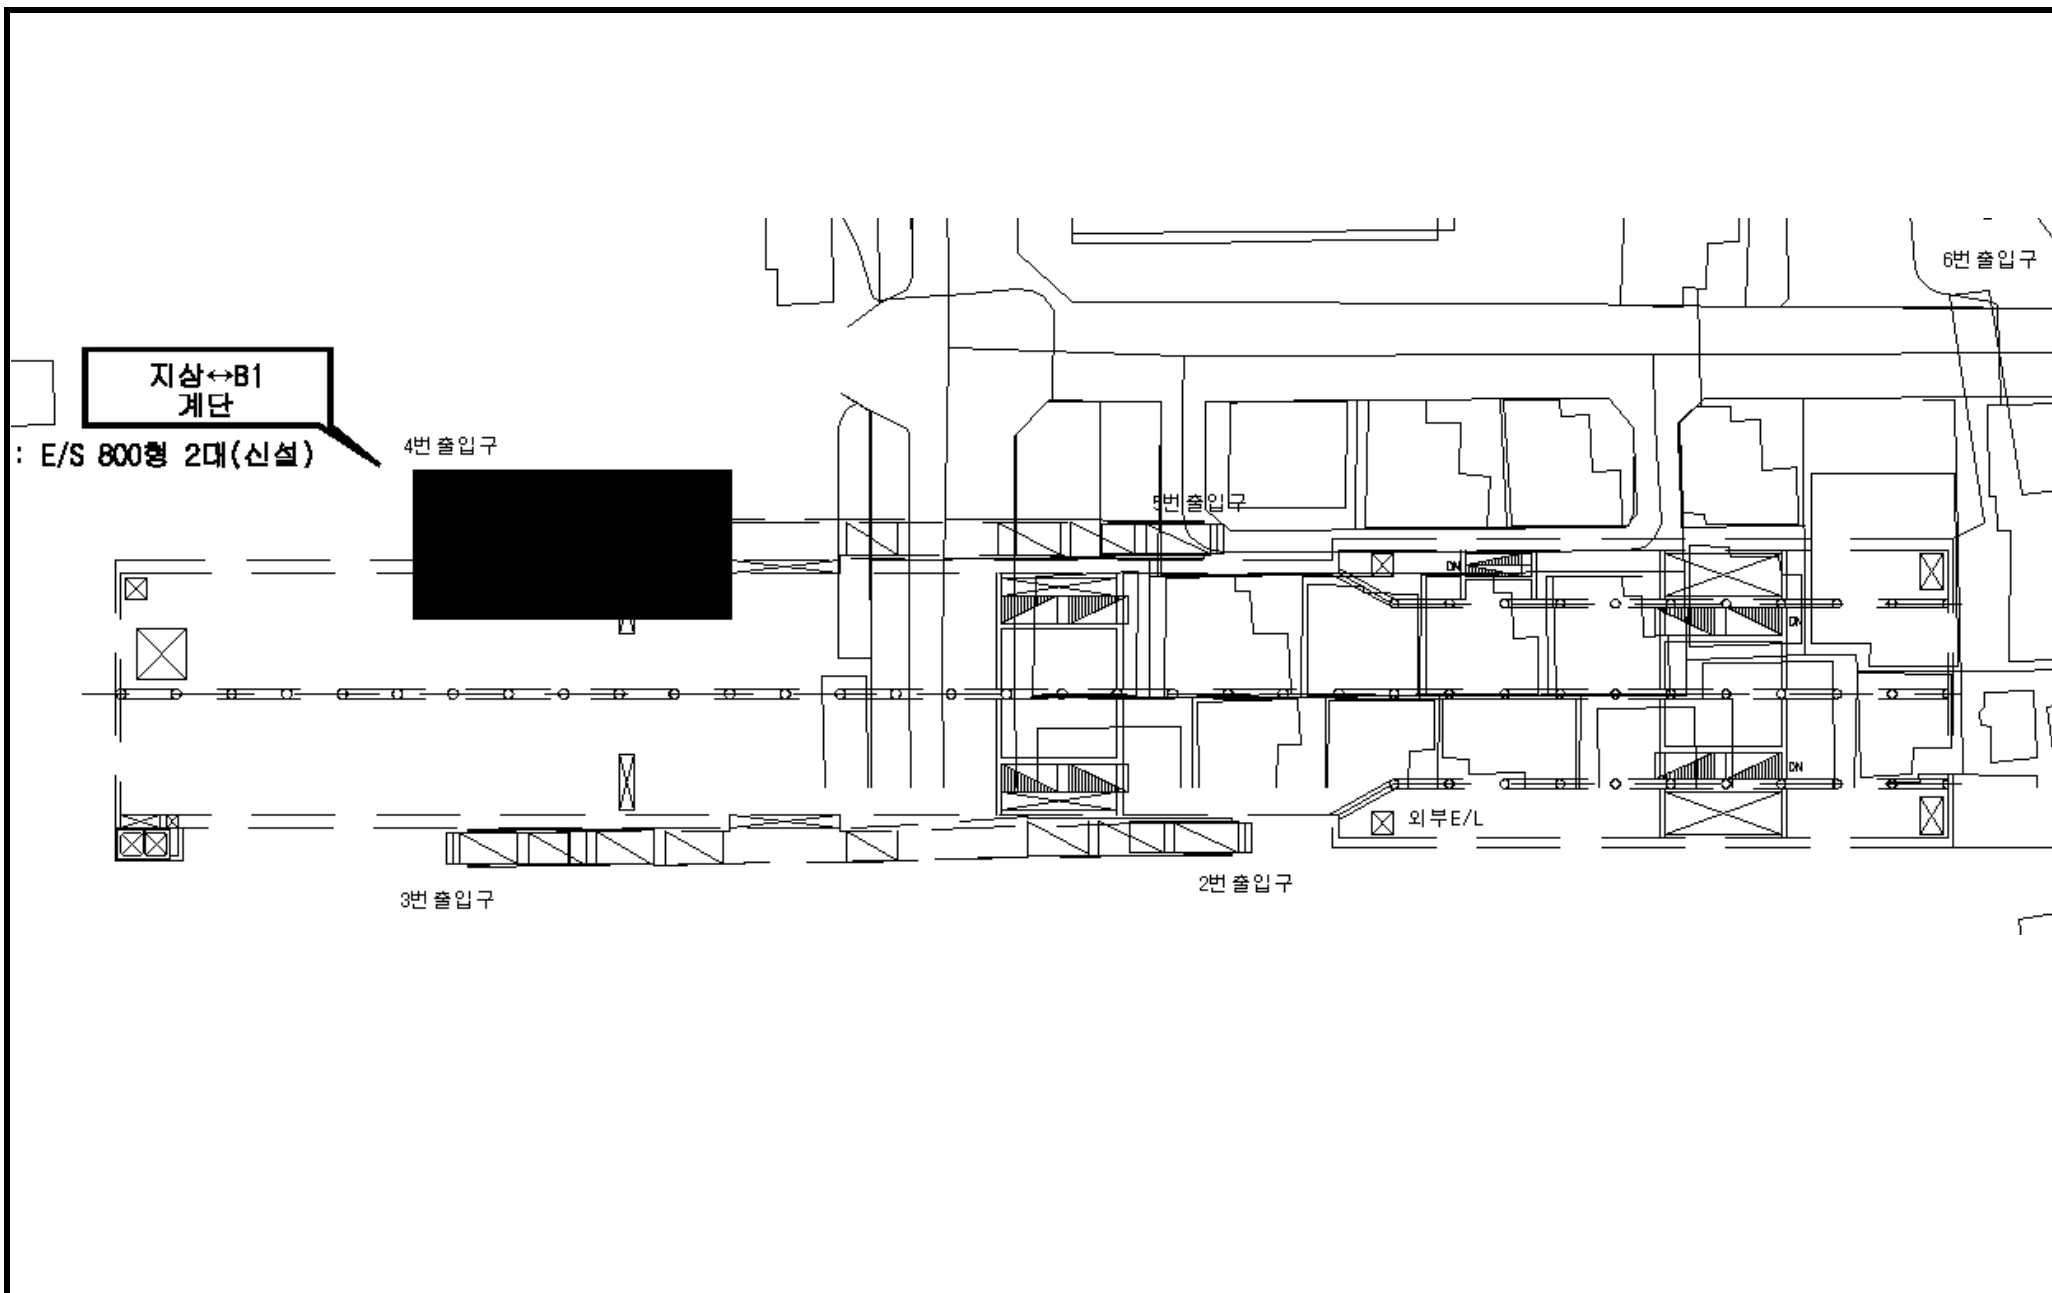

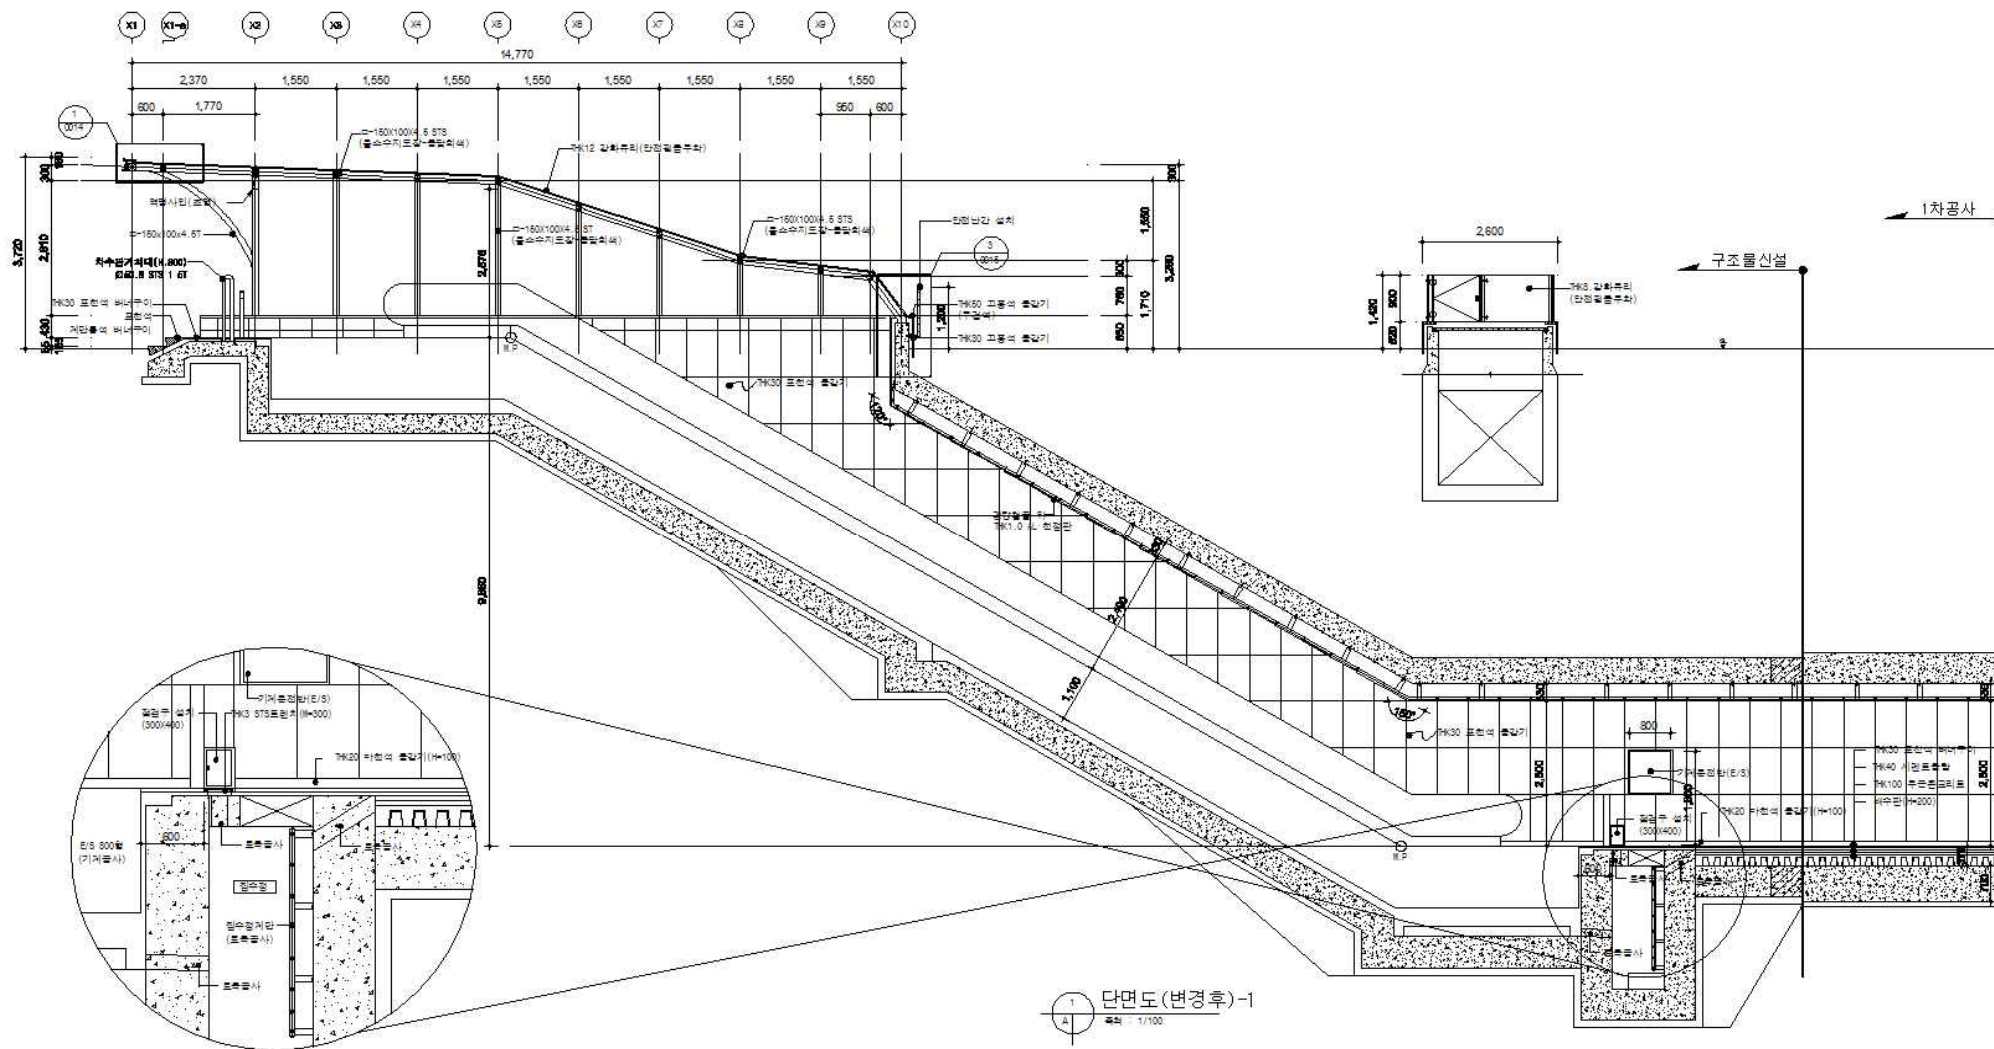

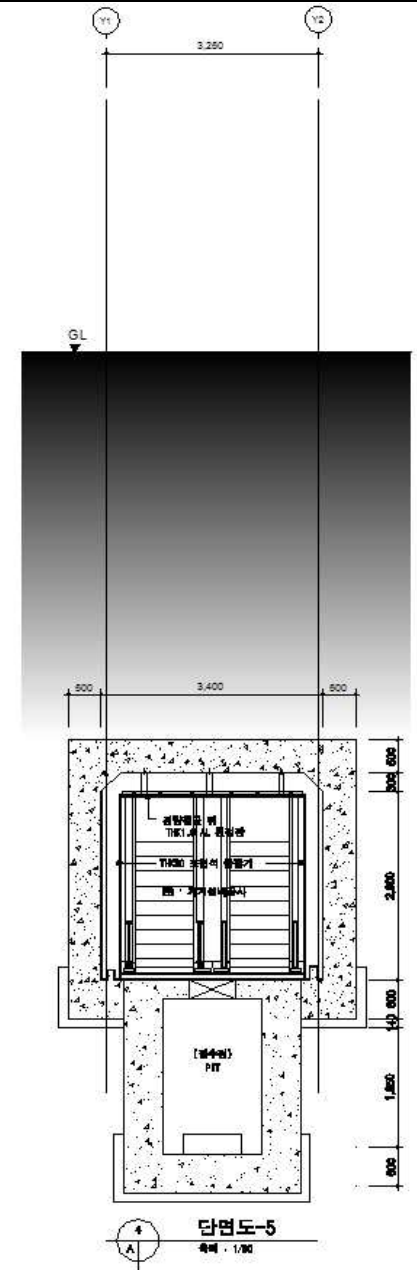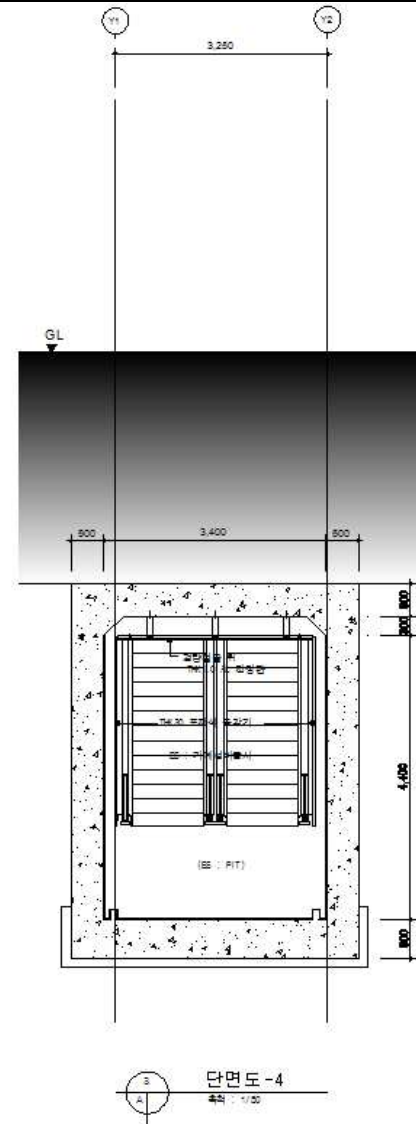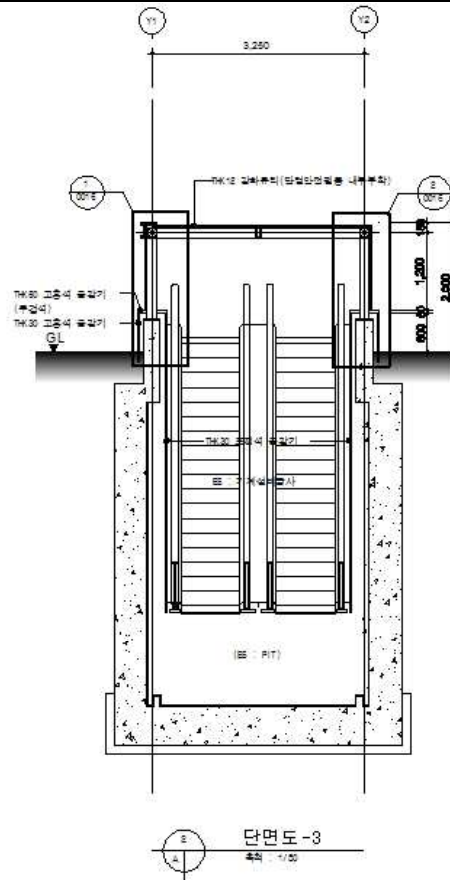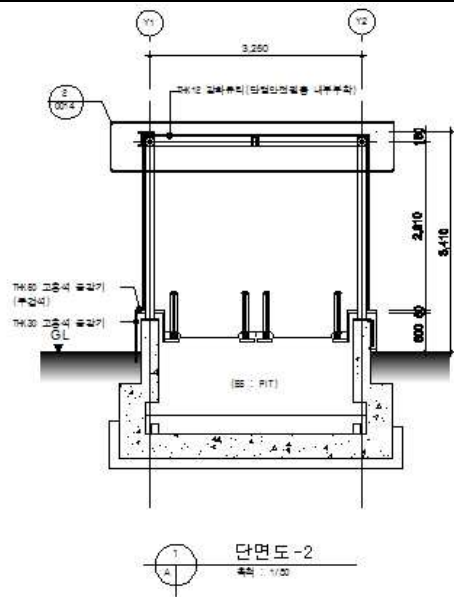



