


강의 A동 지상1층 평면도

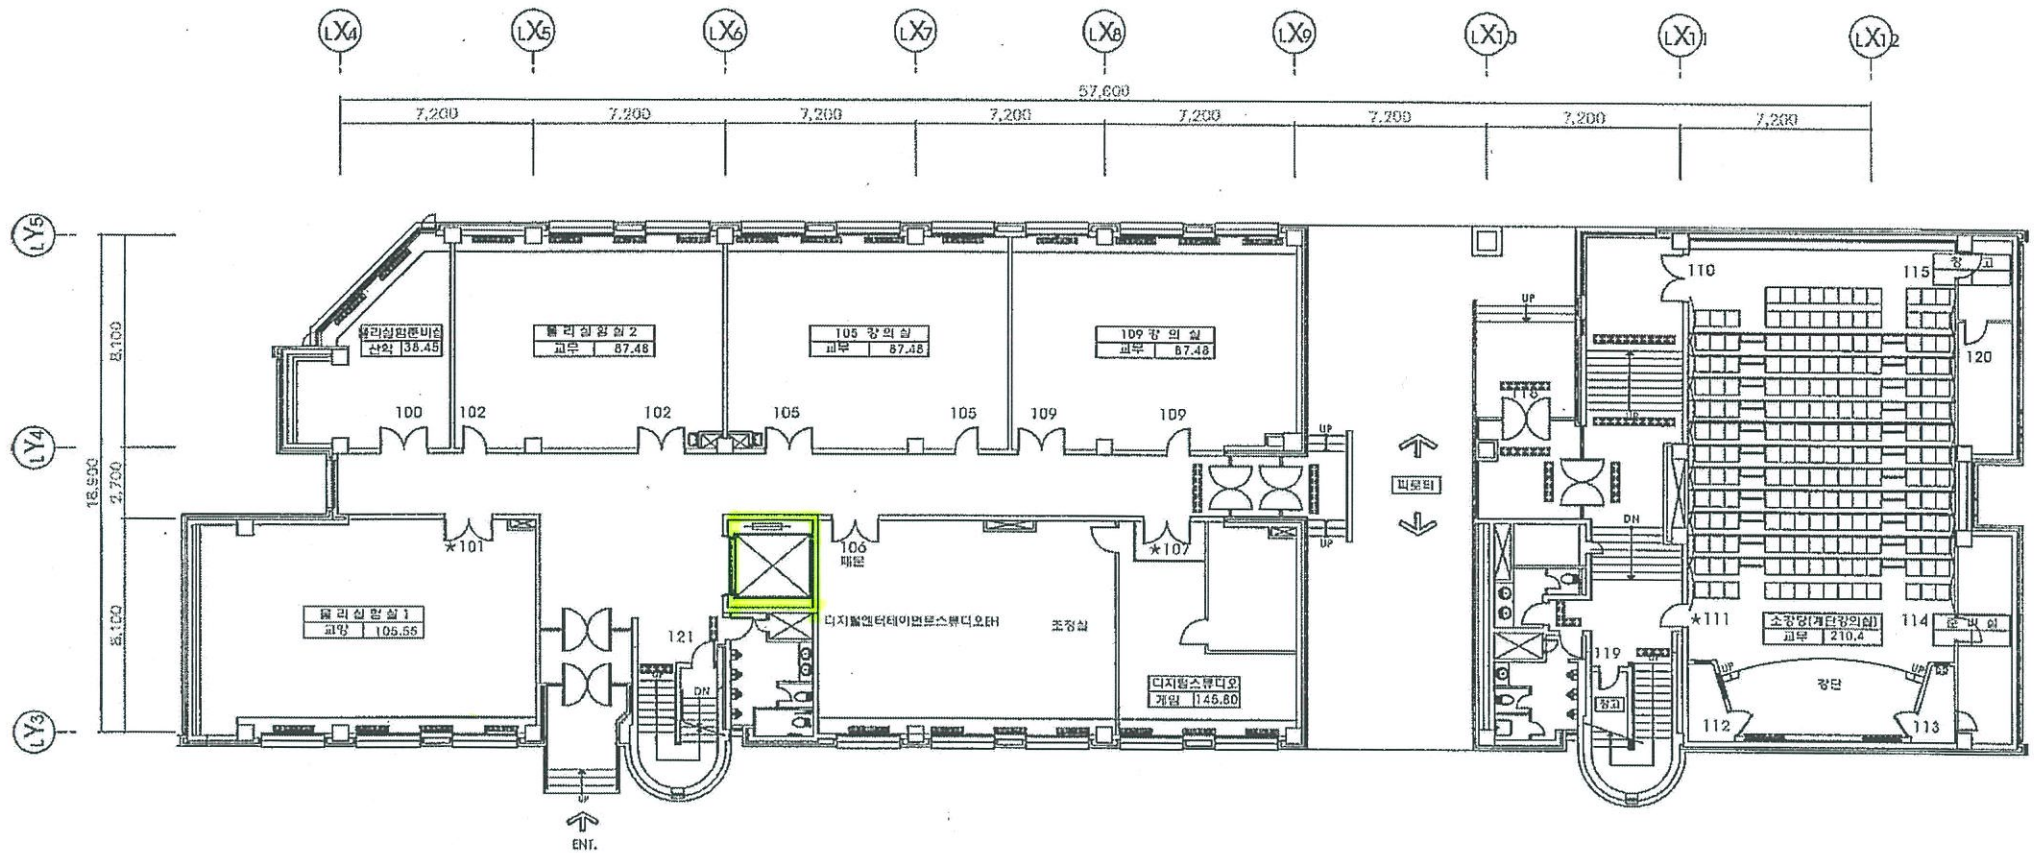

공학관 C동 지상1층 평면도